
PISTA DI ACCESSO MINIERA

PISTE INTERNE

AREA DI COLTIVAZIONE AUTORIZZATA
FASE FINALE PROGETTO 2015

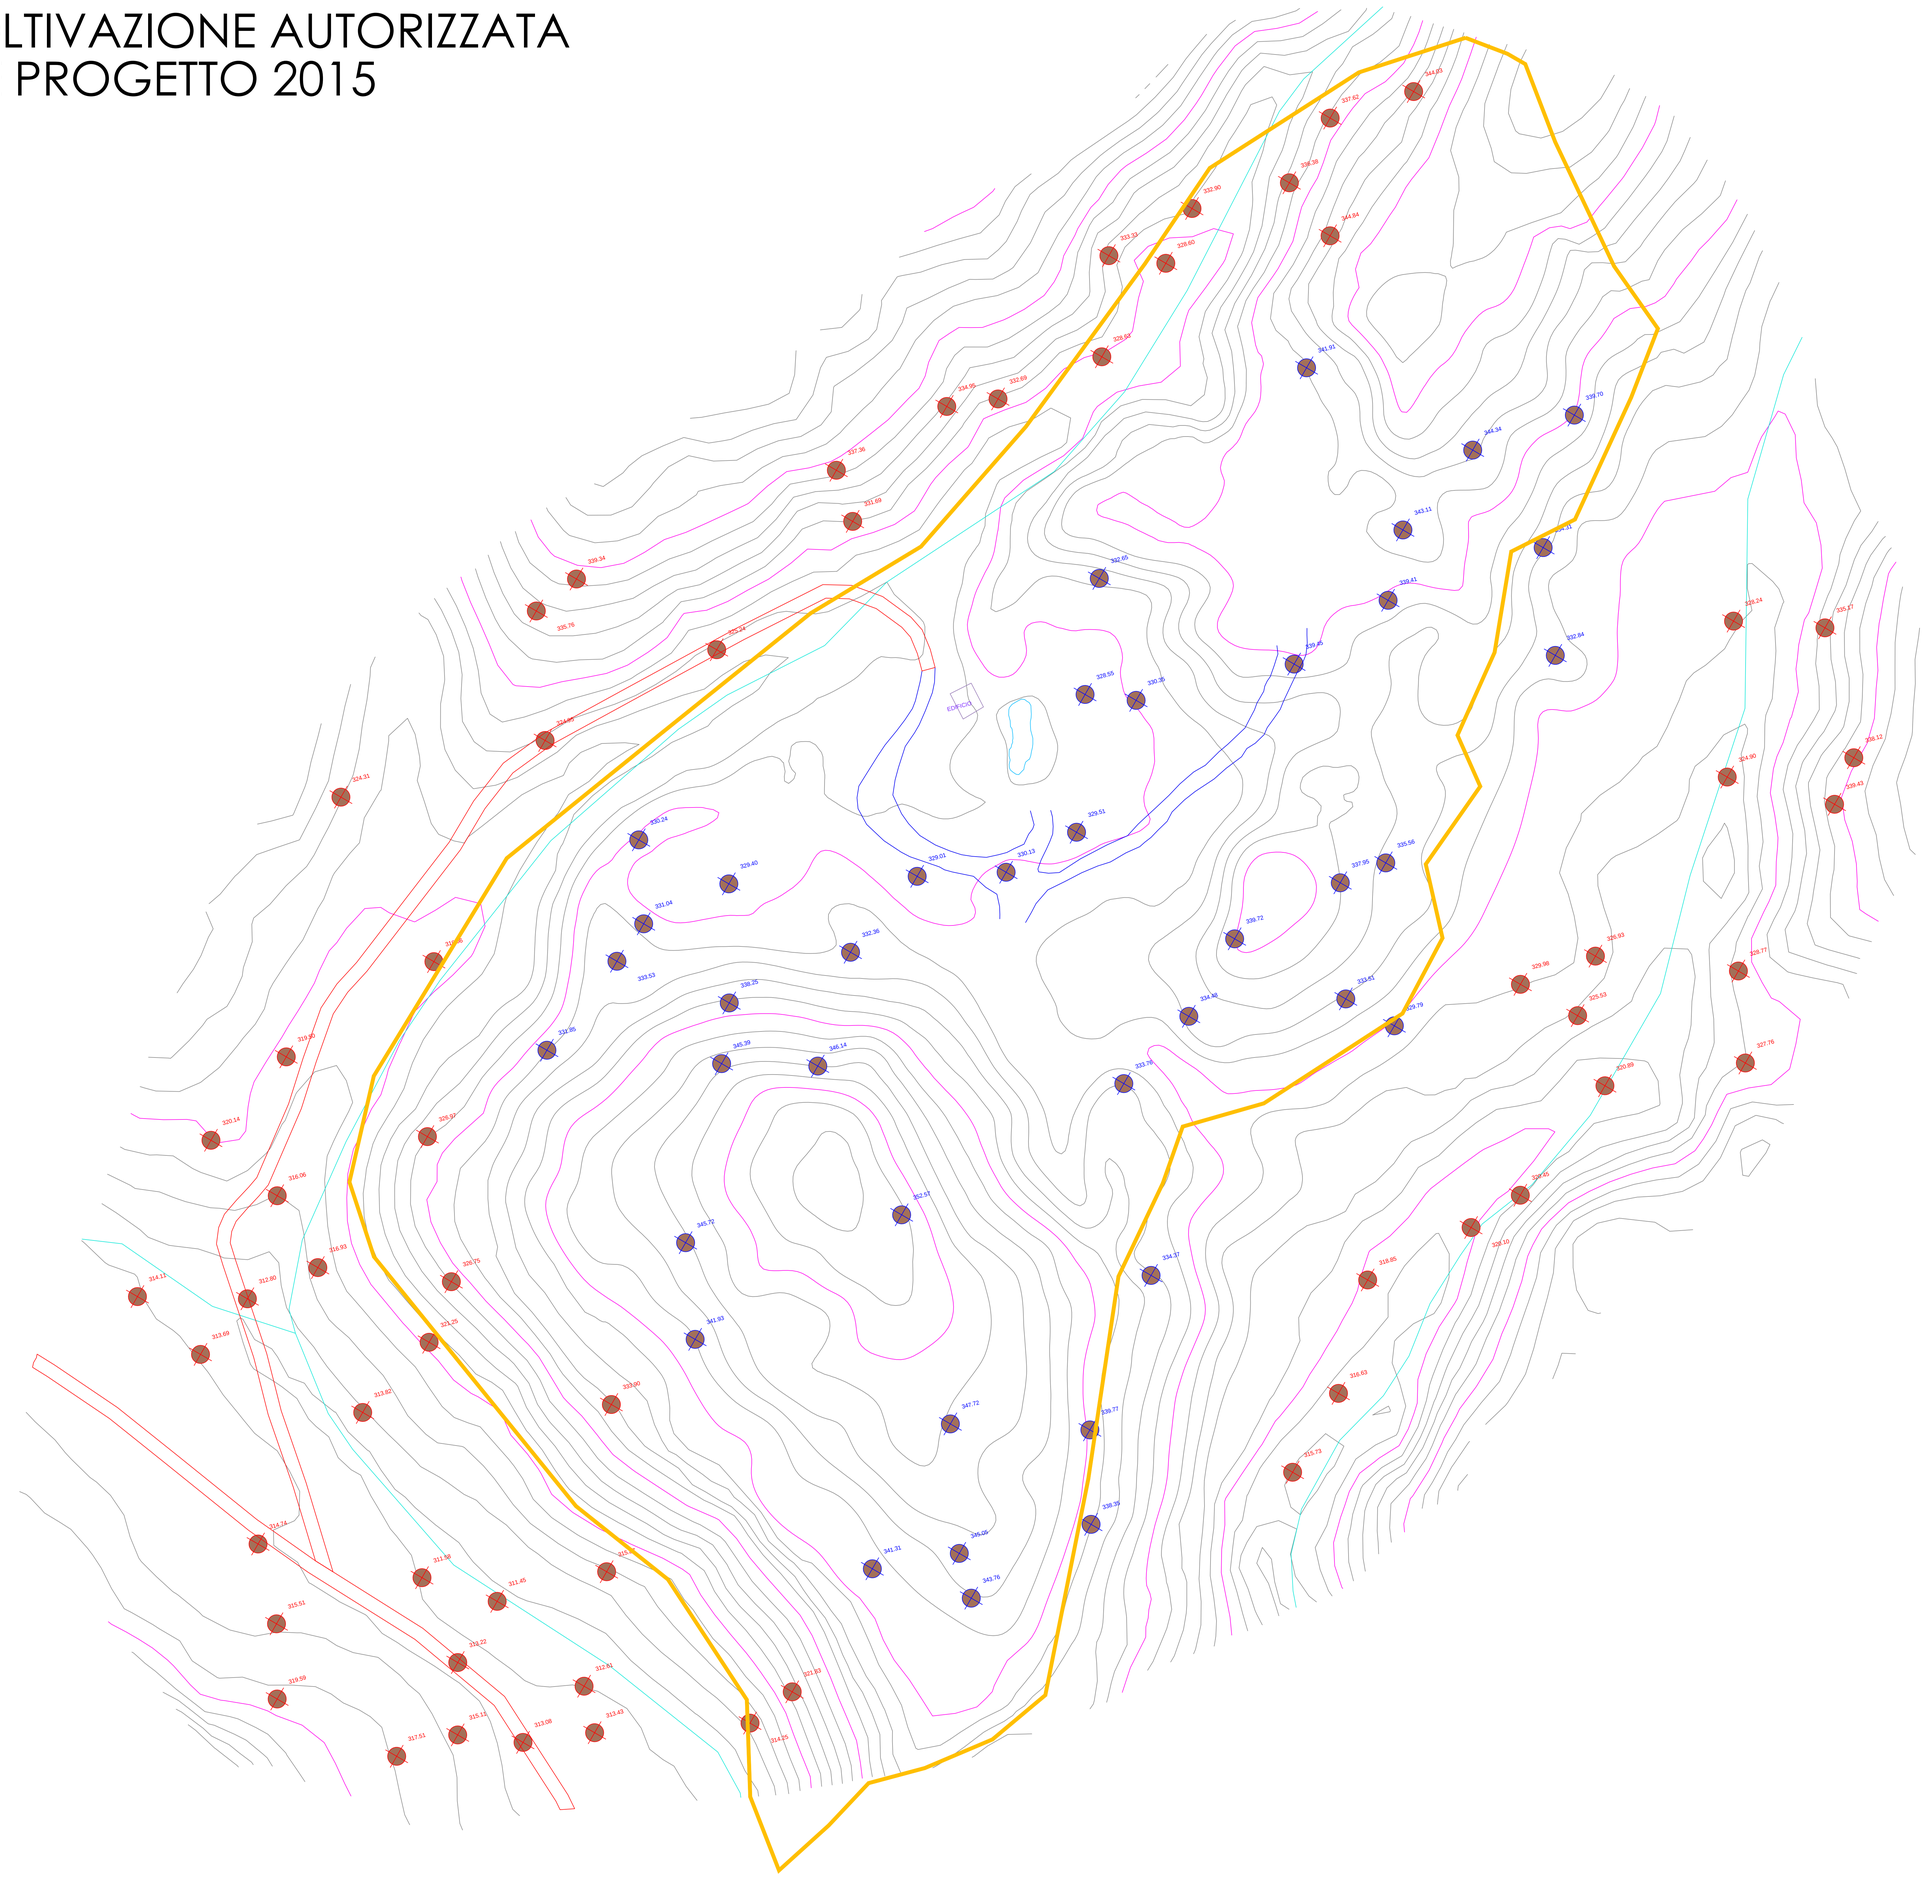

REGIONE PIEMONTE
PROVINCIA DI VERCELLI
COMUNE DI LOZZOLO

MINERARIA di BOCA S.p.A.
società unipersonale

CONCESSIONE MINERARIA
"CROSO DEL SASSO"

RINNOVO CONCESSIONE MINERARIA

Rilievo stato di fatto

TAVOLA N° 3	SCALA : 1:1000
DATA: Dicembre 2025	Tecnici incaricati:
Concessionario:	