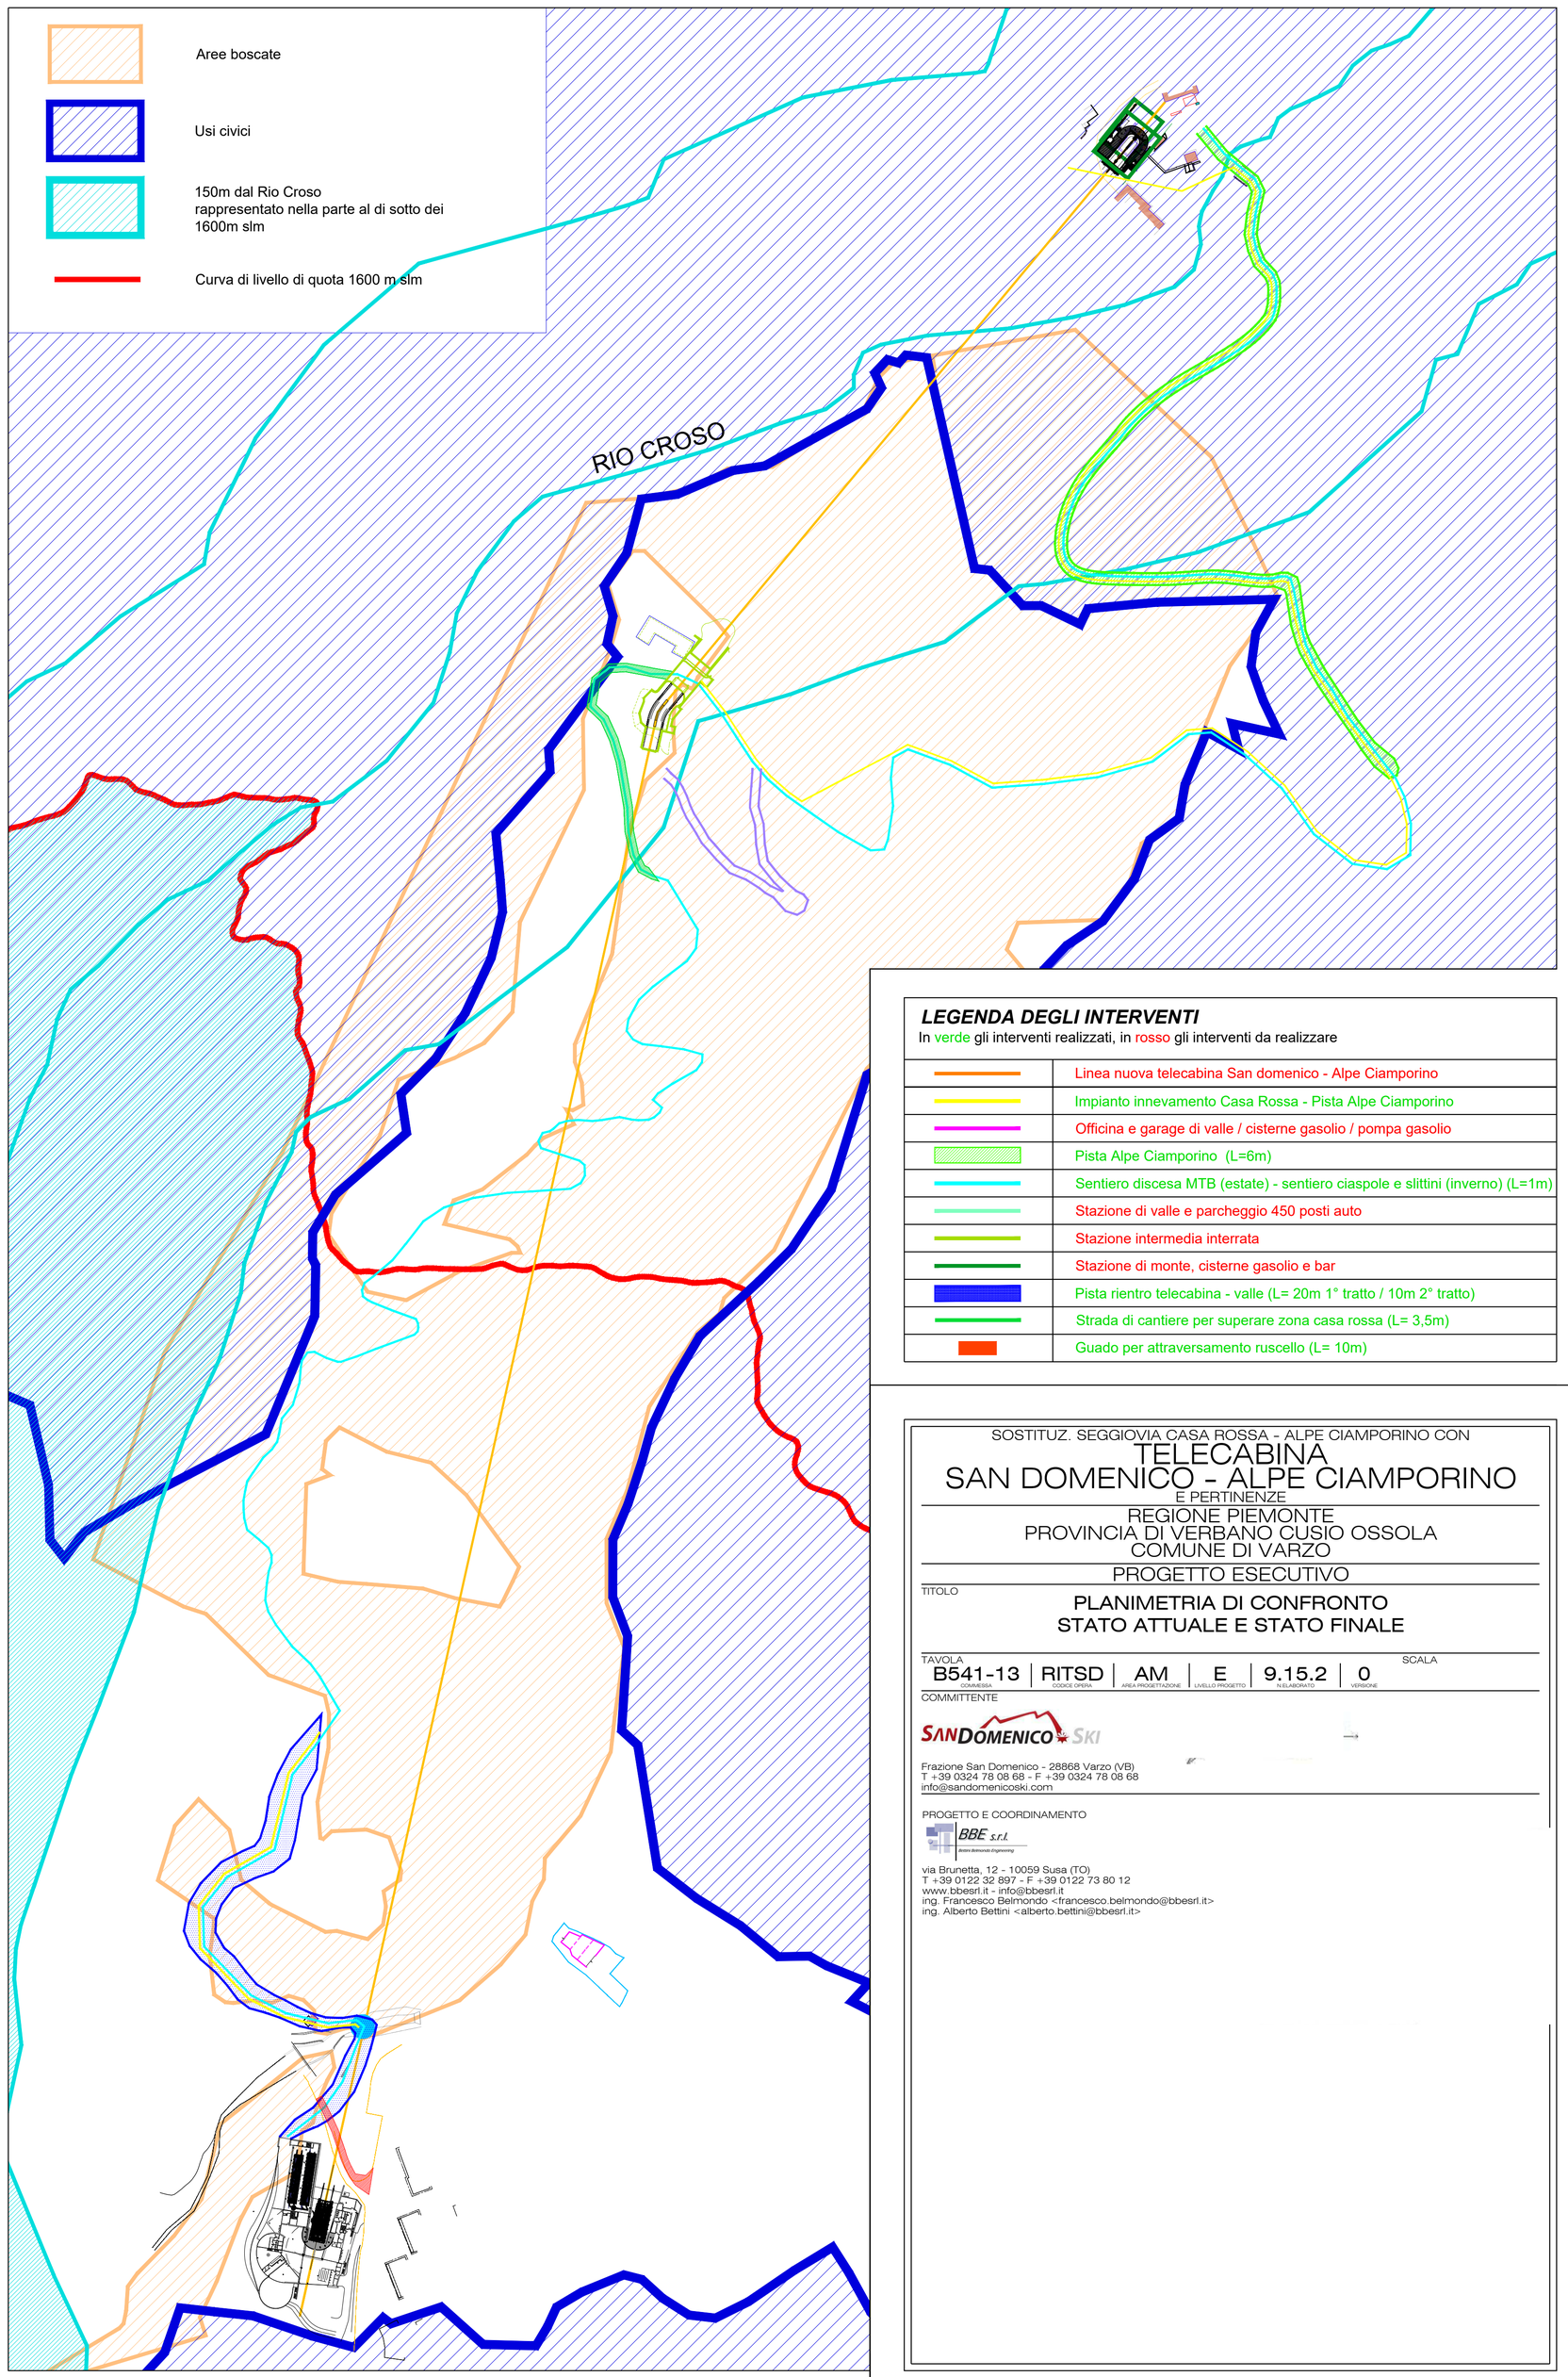

LEGENDA DEGLI INTERVENTI

In verde gli interventi realizzati, in rosso gli interventi da realizzare

	Linea nuova telecabina San domenico - Alpe Ciamporino
	Impianto innevamento Casa Rossa - Pista Alpe Ciamporino
	Officina e garage di valle / cisterne gasolio / pompa gasolio
	Pista Alpe Ciamporino (L=6m)
	Sentiero discesa MTB (estate) - sentiero ciaspole e slittini (inverno) (L=1m)
	Stazione di valle e parcheggio 450 posti auto
	Stazione intermedia interrata
	Stazione di monte, cisterne gasolio e bar
	Pista rientro telecabina - valle (L= 20m 1° tratto / 10m 2° tratto)
	Strada di cantiere per superare zona casa rossa (L= 3,5m)
	Guado per attraversamento ruscello (L= 10m)

SOSTITUZ. SEGGIOVIA CASA ROSSA - ALPE CIAMPORINO CON

TELECABINA SAN DOMENICO - ALPE CIAMPORINO

E PERTINENZE

REGIONE PIEMONTE
PROVINCIA DI VERBANO CUSIO OSSOLA
COMUNE DI VARZO

PROGETTO ESECUTIVO

TITOLO

PLANIMETRIA DI CONFRONTO STATO ATTUALE E STATO FINALE

TAVOLA						SCALA
B541-13 (COMMESSA)	RITSD (CODICE OPERA)	AM (AREA PROGETTAZIONE)	E (LIVELLO PROGETTO)	9.15.2 (N.ELABORATO)	0 (VERSIONE)	

COMMITTENTE

SANDOMENICO SKI

Frazione San Domenico - 28868 Varzo (VB)
T +39 0324 78 08 68 - F +39 0324 78 08 68
info@sandomenicoski.com

PROGETTO E COORDINAMENTO

BBE s.r.l.

via Brunetta, 12 - 10059 Susa (TO)
T +39 0122 32 897 - F +39 0122 73 80 12
www.bbesrl.it - info@bbesrl.it
ing. Francesco Belmondo <francesco.belmondo@bbesrl.it>
ing. Alberto Bettini <alberto.bettini@bbesrl.it>