




SEZIONE 1-1'
Scala 1:1000
Q.Rif. 80.00m

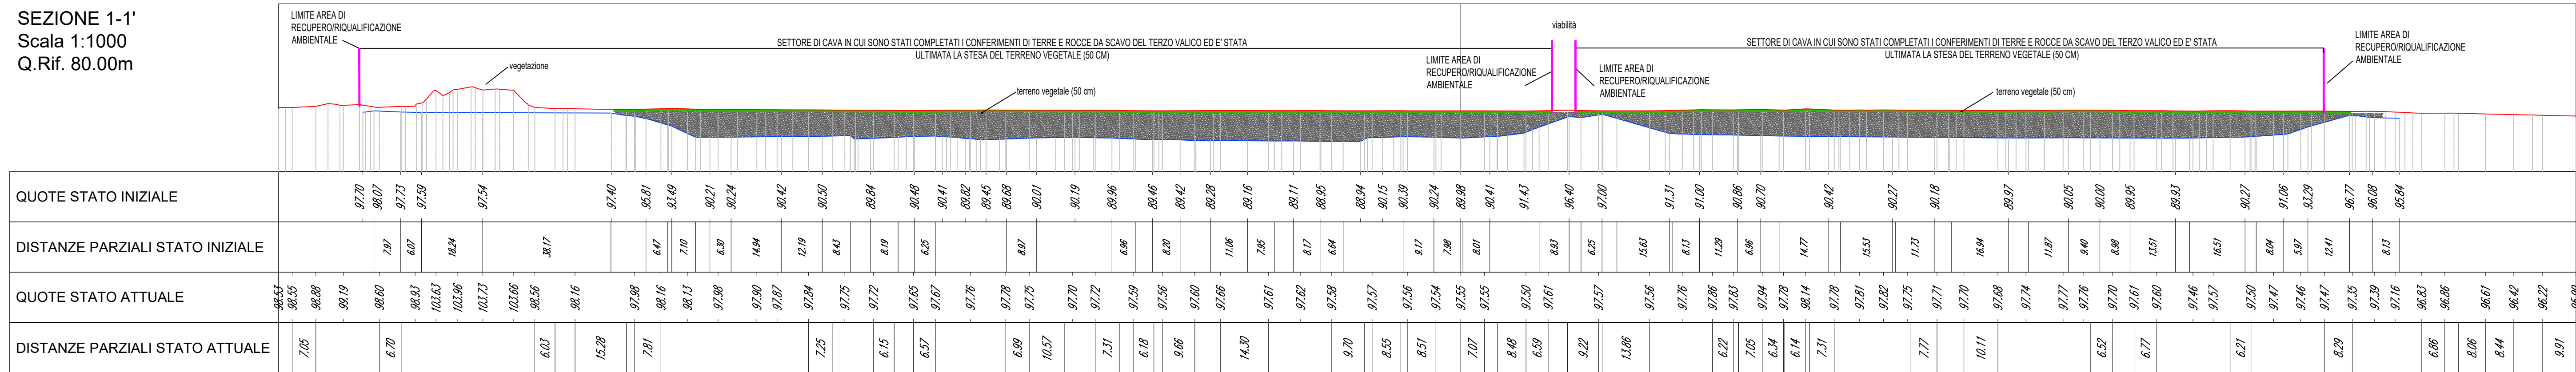


SEZIONE 2-2'
Scala 1:1000
Q.Rif. 80.00m

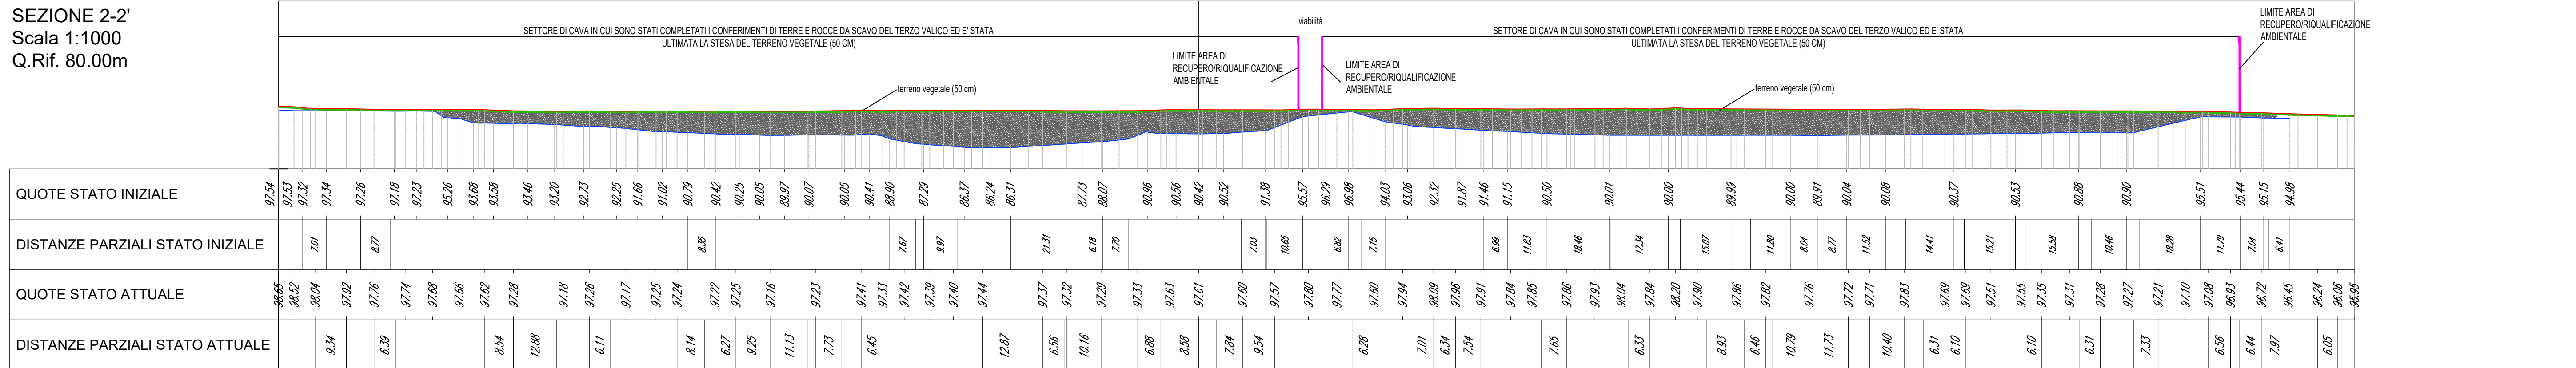


SEZIONE 3-3'
Scala 1:1000
Q.Rif. 80.00m

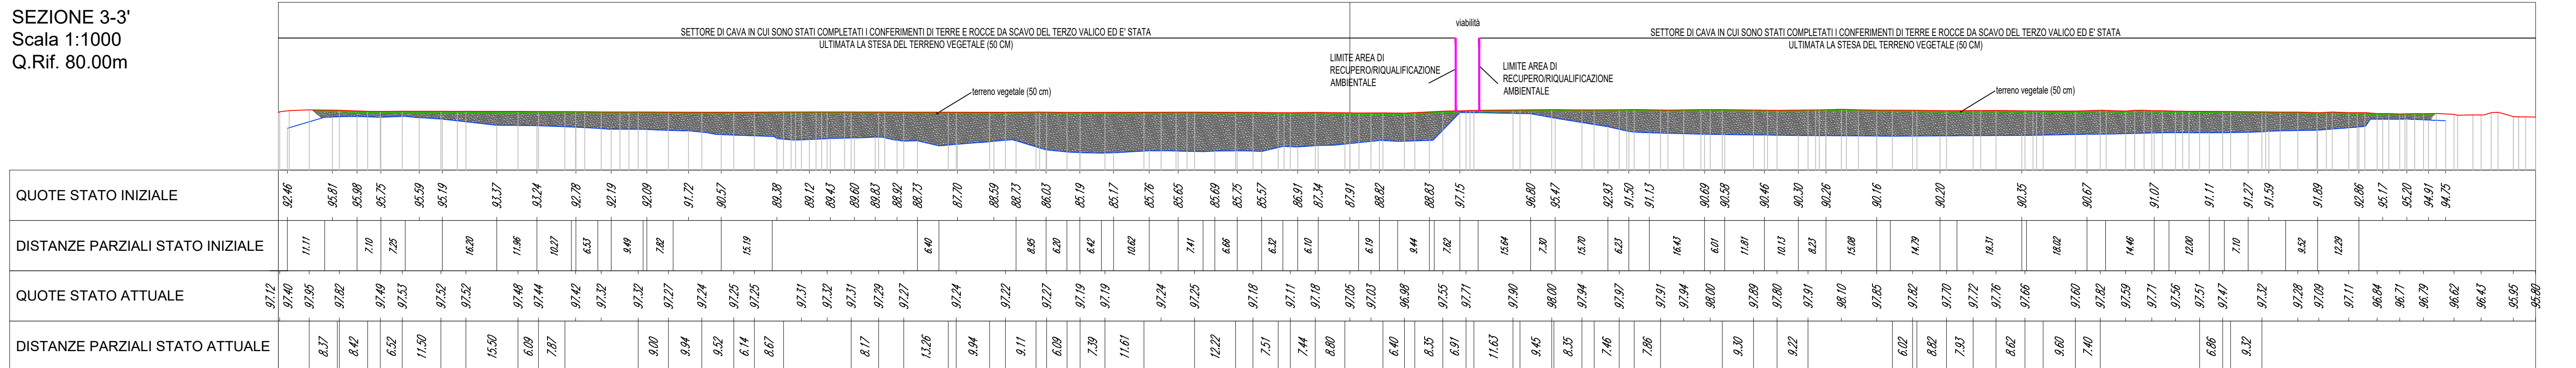


SEZIONE 4-4'
Scala 1:1000
Q.Rif. 80.00m

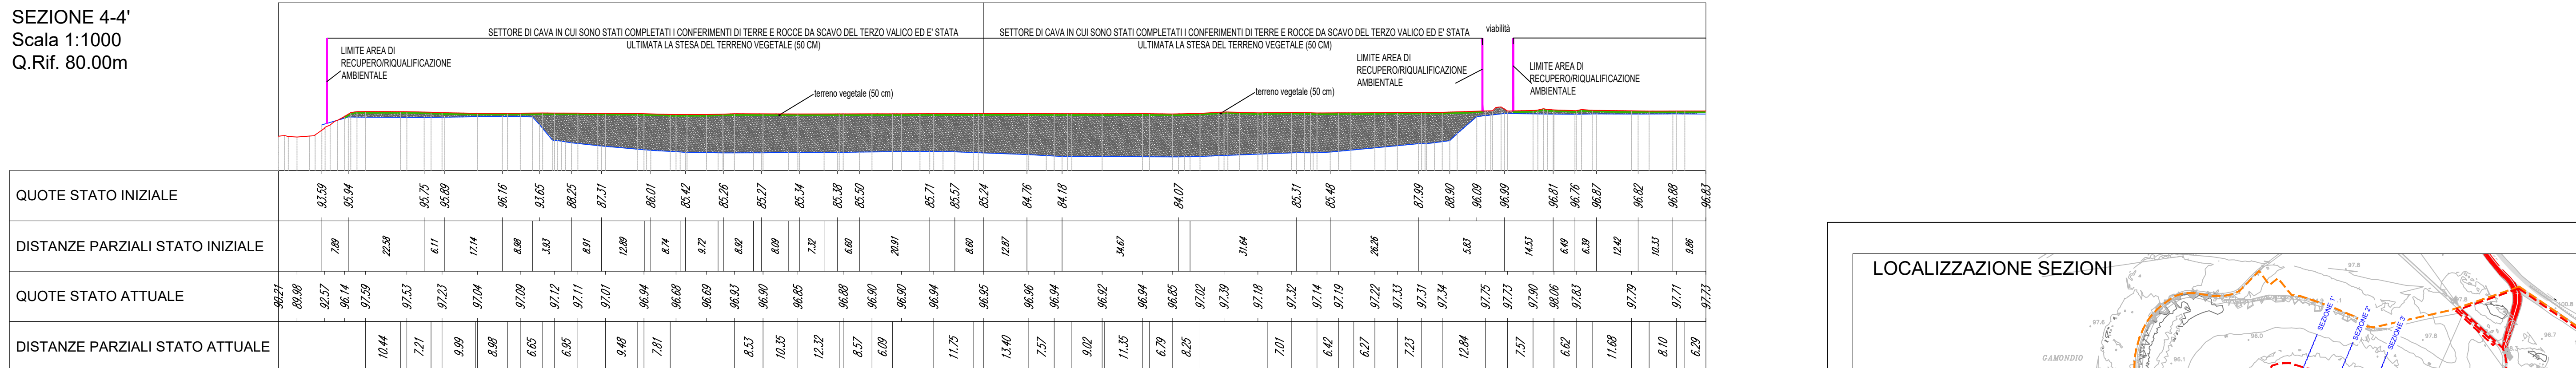


SEZIONE 5-5'
Scala 1:1000
Q.Rif. 80.00m

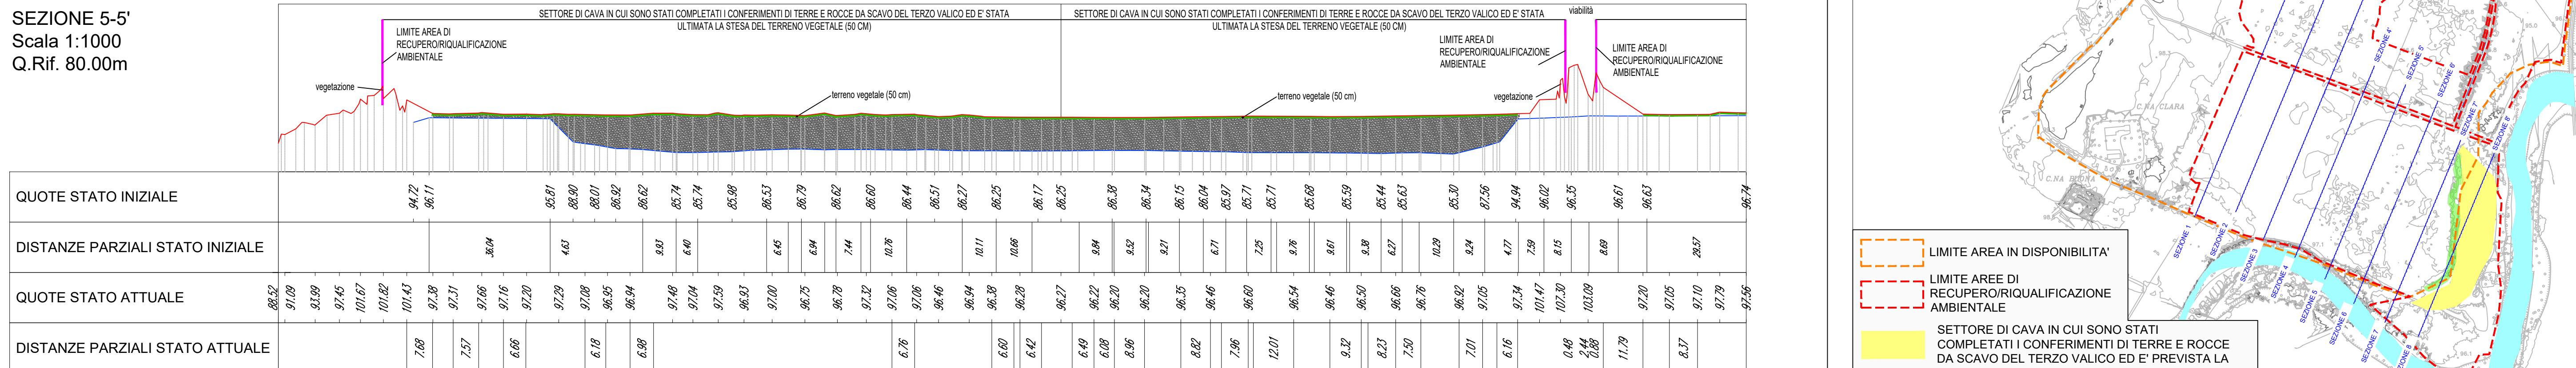



SEZIONE 6-6'
Scala 1:1000
Q.Rif. 80.00m

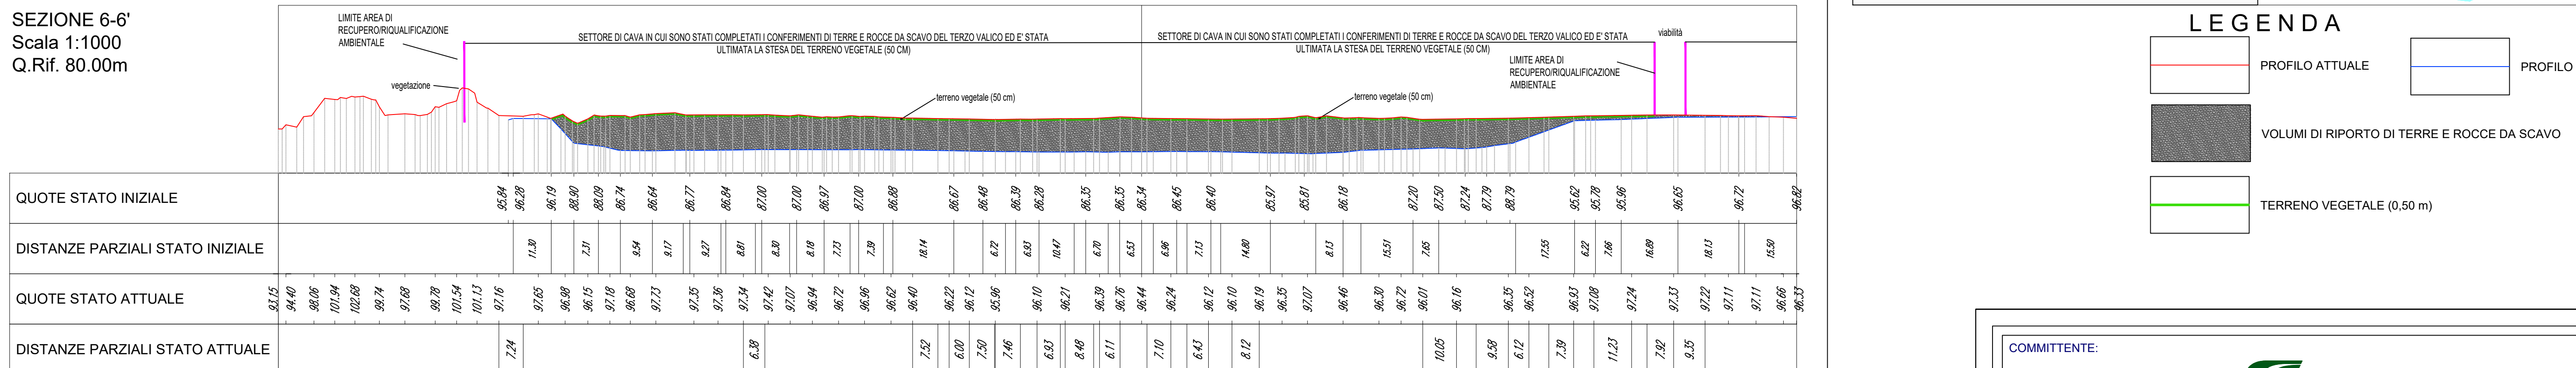


SEZIONE 7-7'
Scala 1:1000
Q Rif. 80.00m

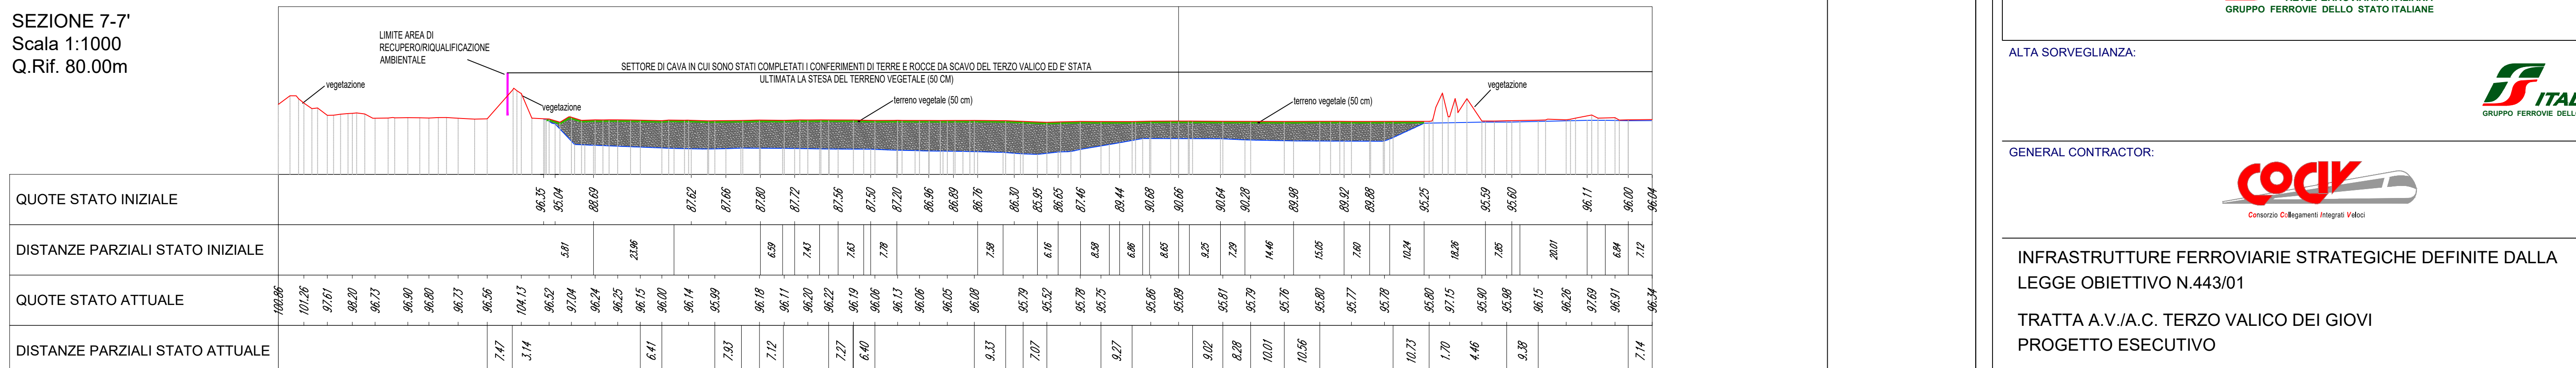


SEZIONE 8-8'
Scala 1:1000
Q Rif. 80.00m

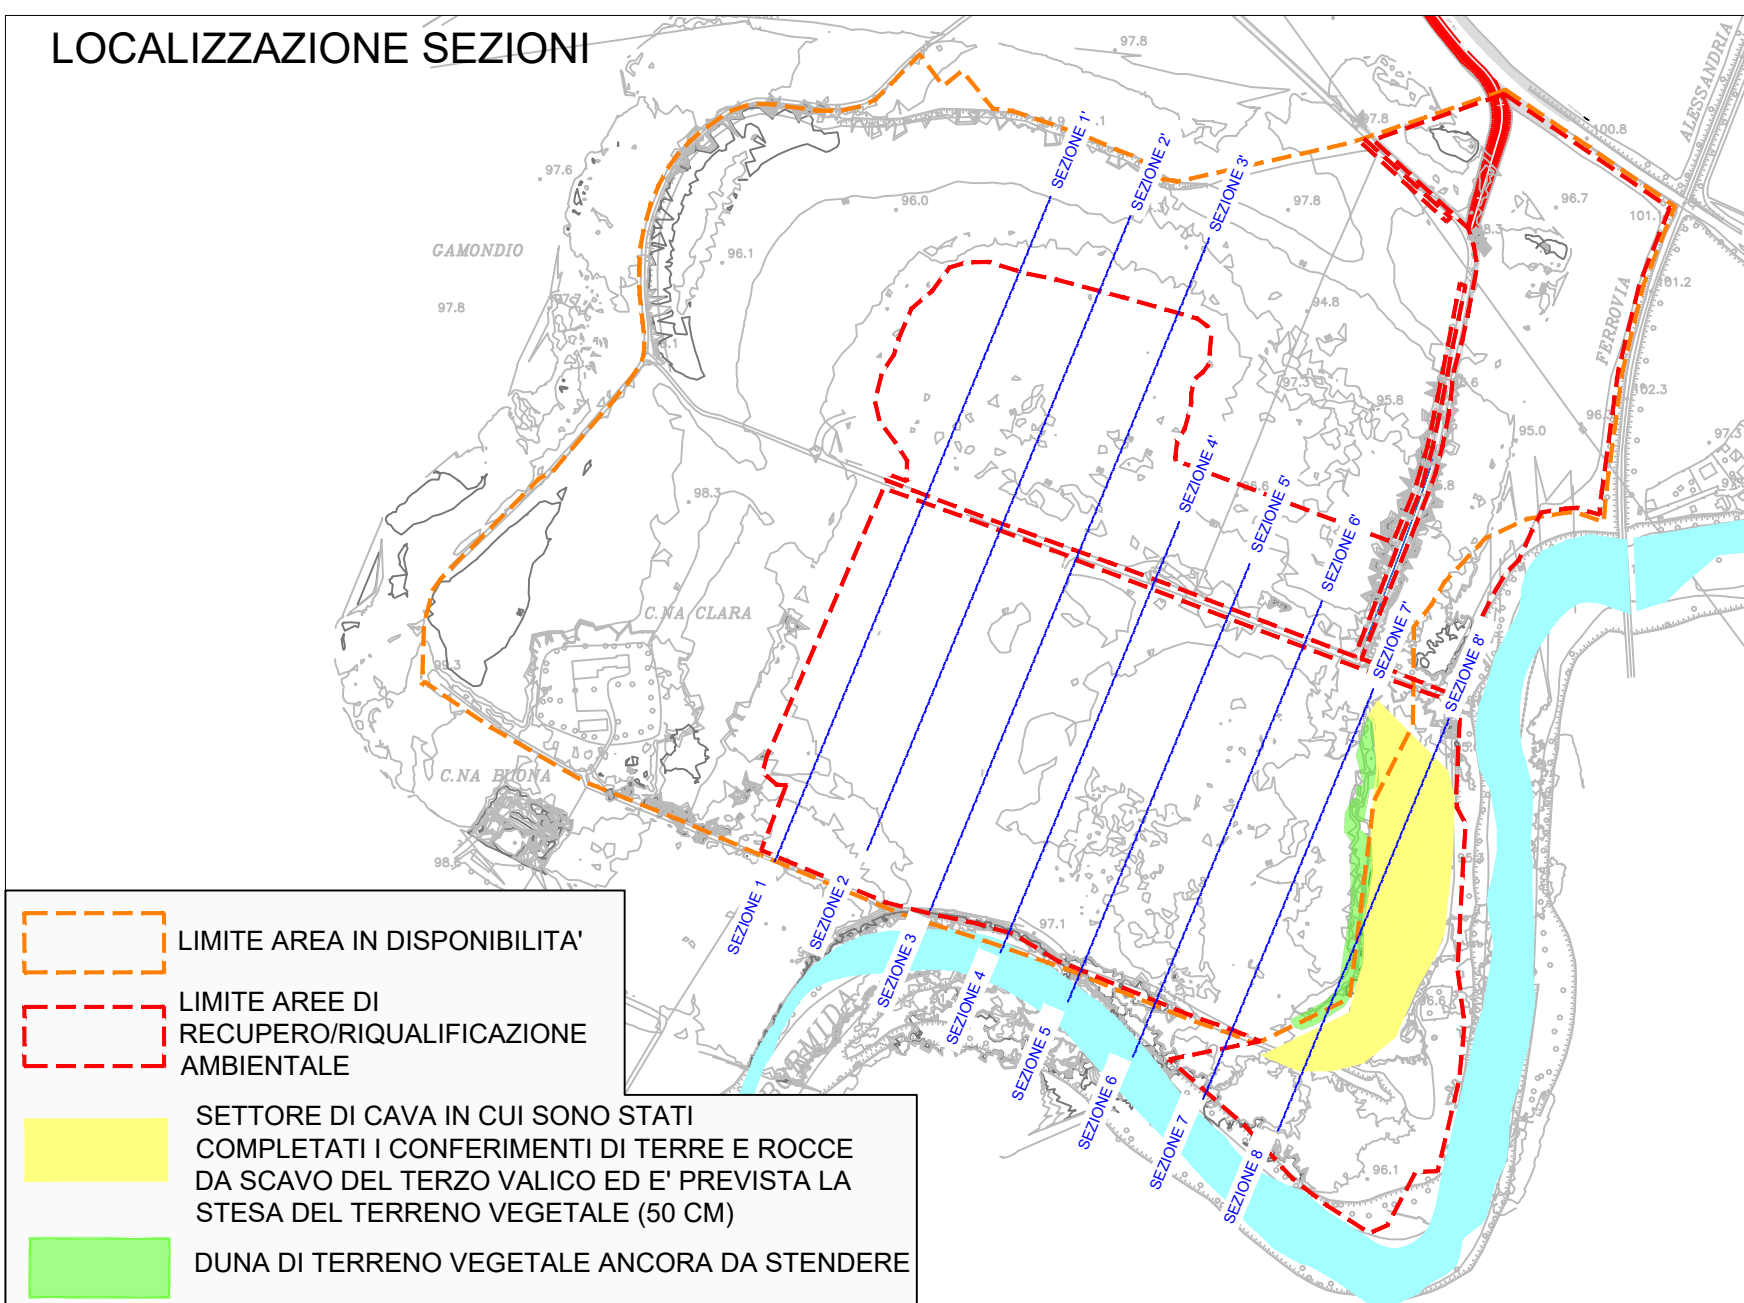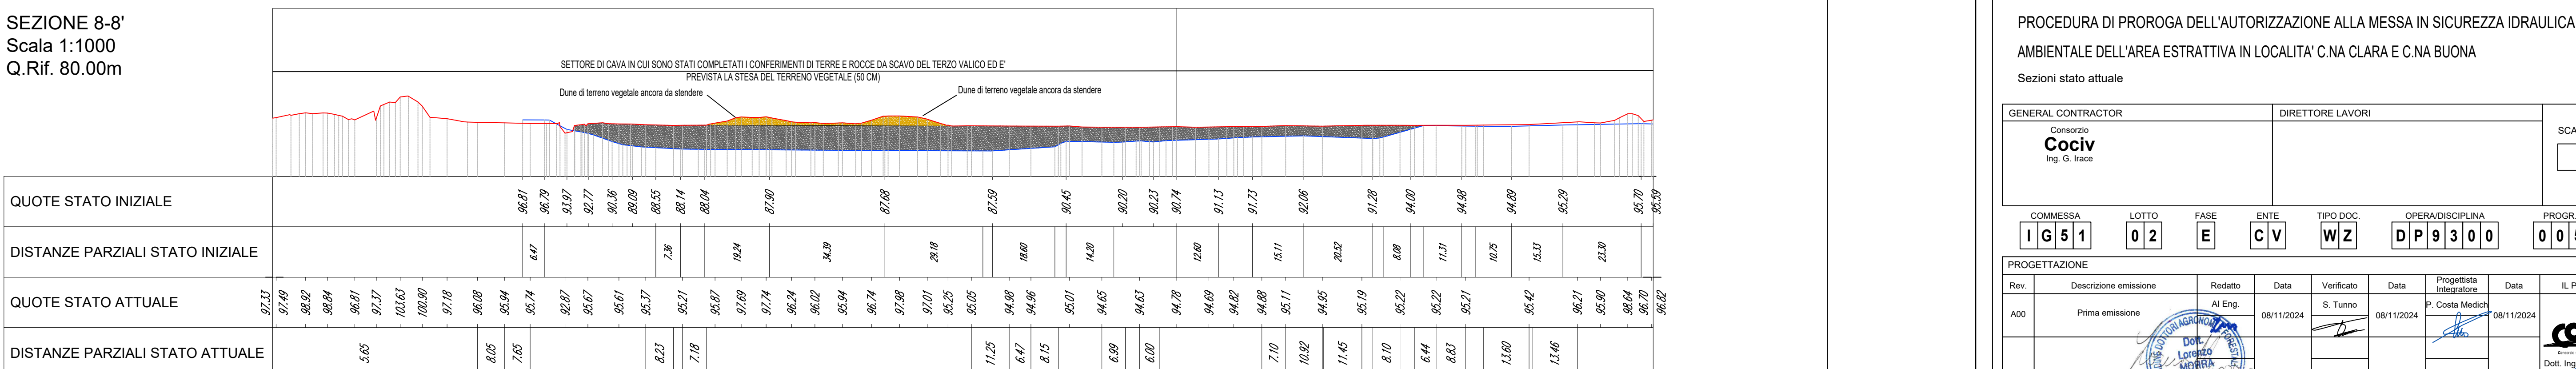

LEGENDA

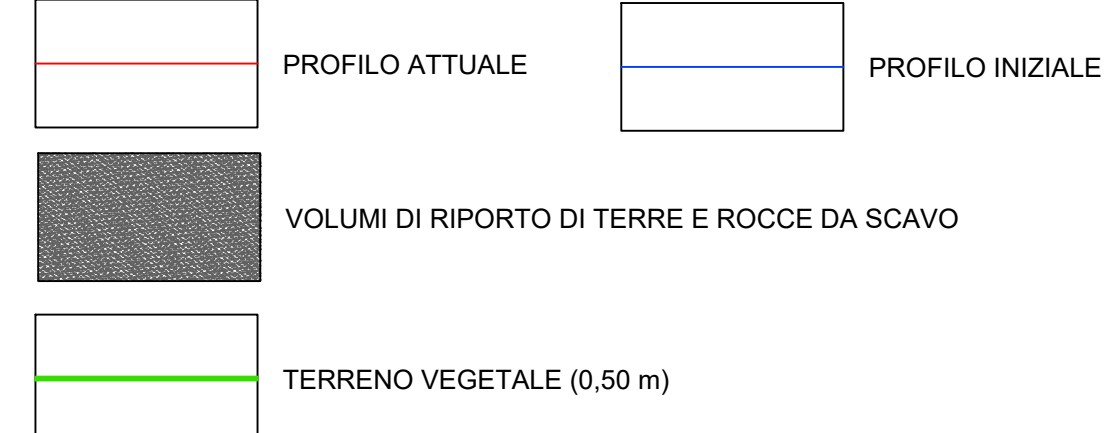

 GRUPPO FERROVIE DELLO STATO ITALIANO									
<p style="text-align: center; color: blue; font-weight: bold;">ALTA SORVEGLIANZA:</p> <div style="text-align: right; padding-right: 50px;">  </div>									
<p style="color: blue; font-weight: bold;">GENERAL CONTRACTOR:</p> <div style="text-align: center;">  Consorzio Costruttori Impianti Ferroviari </div>									
<p style="font-size: 1.2em; font-weight: bold;">INFRASTRUTTURE FERROVIARIE STRATEGICHE DEFINITE DALLA LEGGE OBIETTIVO N.443/01</p> <p style="font-size: 1.2em; font-weight: bold;">TRATTA A.V./A.C. TERZO VALICO DEI GIOVI PROGETTO ESECUTIVO</p>									
<p style="font-size: 1.2em; font-weight: bold;">DEPOSITO CLARA BUONA</p> <p style="font-size: 1.2em; font-weight: bold;">PROCEDURA DI PROROGA DELL'AUTORIZZAZIONE ALLA MESSA IN SICUREZZA IDRAULICA E RECUPERO AMBIENTALE DELL'AREA ESTRATTIVA IN LOCALITA' C.NA CLARA E C.NA BUONA</p> <p style="font-size: 1.2em; font-weight: bold;">Sezioni stato attuale</p>									
<div style="width: 40%;"> <table border="1" style="width: 100%; border-collapse: collapse;"> <tr> <td colspan="2" style="text-align: center;"> GENERAL CONTRACTOR Consorzio Cociv Ing. G. Inceci </td> </tr> <tr> <td style="width: 50%; height: 150px;"></td> <td style="width: 50%;"></td> </tr> </table> </div> <div style="width: 55%;"> <table border="1" style="width: 100%; border-collapse: collapse;"> <tr> <td colspan="2" style="text-align: center;"> DIRETTORE LAVORI </td> </tr> <tr> <td style="width: 50%; height: 150px;"></td> <td style="width: 50%;"></td> </tr> </table> </div>		GENERAL CONTRACTOR Consorzio Cociv Ing. G. Inceci				DIRETTORE LAVORI			
GENERAL CONTRACTOR Consorzio Cociv Ing. G. Inceci									
DIRETTORE LAVORI									

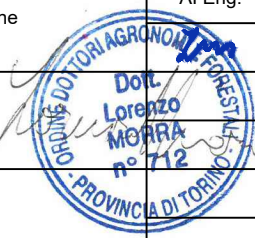SCALE: 1:1000	
COMMESSA LOTTO FASE ENTE TIPO DOC. OPERAZIONE/DISCIPLINA PROGR. REV.	
IG51 02 E CV WZ DP9300 005 A	
PROGETTAZIONE	
	Rev.	Descrizione emissione	Redatto	Data	Verificato	Data	Progettista	Data	S. PROGETTISTA		------	-----------------------	---	------------	---	------------	---	------------	---		A00	Prima emissione		08/11/2024		08/11/2024		08/11/2024	CODIP Dir. Ing. e Arch. Controllo Moduli Ordinamento e Controllo Prov. TO n. 10006 X	
n. Elab. _____ Nome File: IGT-02-CV-WZ-DP-005-005-A00 CUP: F81H92000000008	