1 PLANIMETRIA GENERALE - VIABILITA' ACCESSO CASCINA GUENDALINA
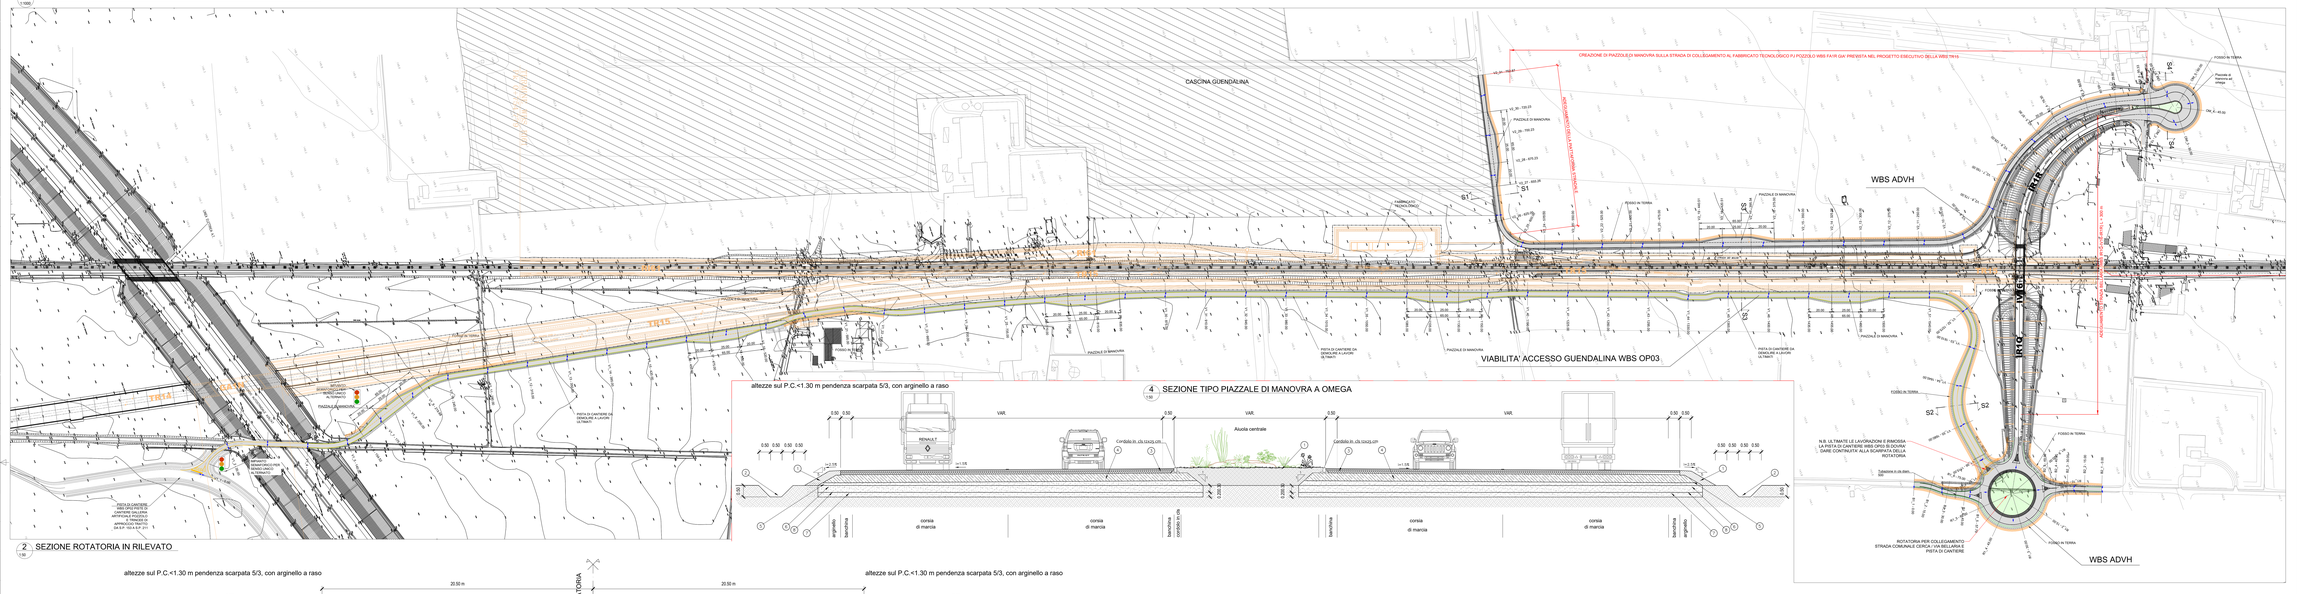
1:1000