AREA IMPIANTO FOTOVOLTAICO

NUOVA AREA LOGISTICA DEL CANTIERE

TRATTO FOSSO DRENANTE REALIZZATO

TRATTO FOSSO SUPERIORE REALIZZATO

FILARE REALIZZATO

POZZO IRRIGUO

CABINA ENEL

ENEL

L E G E N D A

LIMITE AREA IN DISPONIBILITA'

CAPOSALDO

STATO ATTUALE

ISOIPSE E QUOTE STATO DELLO STATO ATTUALE

SETTORE DI CAVA AD OGGI INTERESSATO DAI CONFERIMENTI DI TERRE E ROCCE DA SCAVO DEL TERZO VALICO

STATO FINALE

RIUSO AGRARIO

IMPIANTO ARBUSTIVO ED INERBIMENTO SCARPATE

INERBIMENTO AREA NON OGGETTO DI ABBANCAMENTO

FILARE DI GELSO

FOSSO SUPERIORE

FOSSO DRENANTE

SCIVOLO AD EMBRICI CON POZZETTO

QUOTE STATO FINALE

FOSSO SUPERIORE - scala 1:50

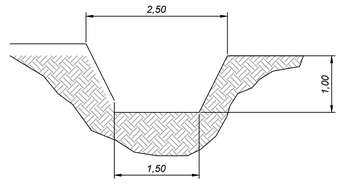

FOSSO DRENANTE - scala 1:50

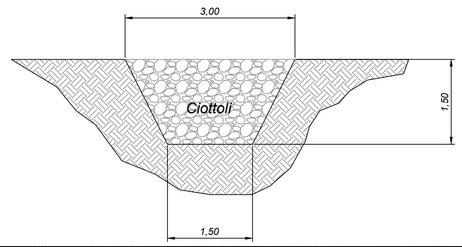

SEZIONE TIPO A-A' DI RECUPERO DELLA SCARPATA - scala 1:100

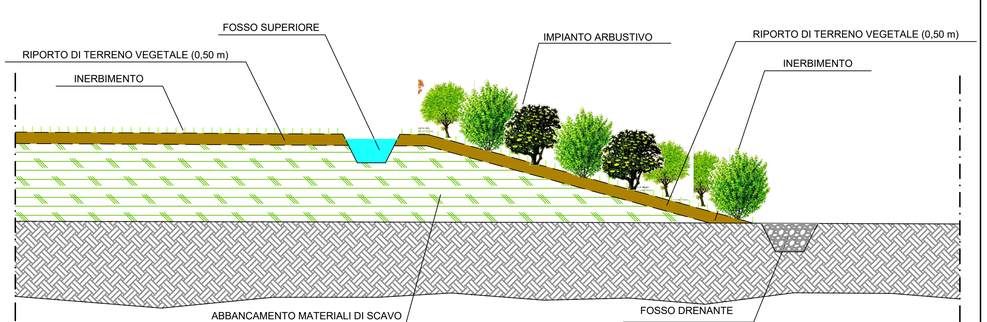

COMMITTENTE:

RFI RETE FERROVIARIA ITALIANA
GRUPPO FERROVIE DELLO STATO ITALIANE

ALTA SORVEGLIANZA:

ITALFERR
GRUPPO FERROVIE DELLO STATO ITALIANE

GENERAL CONTRACTOR:

Consorzio Collegamenti Integrati Veloci

INFRASTRUTTURE FERROVIARIE STRATEGICHE DEFINITE DALLA LEGGE OBIETTIVO N.443/01

TRATTA A.V./A.C. TERZO VALICO DEI GIOVI
PROGETTO ESECUTIVO

PROCEDURA DI PROROGA DEL PROVVEDIMENTO DI VIA (D.G.R. n. 25-7082 del 22/06/2018)

RIQUALIFICAZIONE AMBIENTALE C.NA GUENDALINA (COD.M1796A) - POZZOLO FORMIGARO

Planimetria di raffronto tra lo stato attuale e lo stato finale

GENERAL CONTRACTOR	DIRETTORE LAVORI	SCALA:
Consorzio Cociv		1:2000

COMMESSA	LOTTO	FASE	ENTE	TIPO DOC.	OPERA/DISCIPLINA	PROGR.	REV.
I G 5 1	0 0	E	C V	P 6	D P 9 8 0 0	0 1 7	A

PROGETTAZIONE

Rev.	Descrizione emissione	Redatto	Data	Verificato	Data	Progettista Integratore	Data	IL PROGETTISTA
A00	Prima emissione	AI Eng.	06/03/2023	COCIV	06/03/2023	P. Costa Medich	06/03/2023	Dott. Ing. Paolo Costa Medich Ordine degli Ingegneri Prov. TO n. 10306 X

n. Elab.	Nome File: IG51-00-E-CV_P6-DP98-00-017-A00
	CUP: F81H92000000008

Scala di plot: 1: 8