


REGIONE PIEMONTE PROVINCIA DI VERCELLI



COMUNE DI LOZZOLO

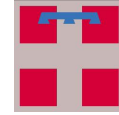

RICHIESTA DI PROROGA DELLA CONCESSIONE MINERARIA "Coccola Rolleja"

ADEMPIMENTI:
D.Lgs. 152/06 articolo 25, comma 5
Regio Decreto 1443/1927

TAV. 3 - SEZIONI DI RAFFRONTO (n.1 e n.2) -
Scala 1:1.000

I Tecnici:

Per. Ind. MINERARIO
CAD DESIGNER
Negri Gian Paolo
Via Ardignaga n.5 28865 Crevoladossola (VB)
* mobile 329.7322844
e-mail: negri_pm@surveydronesolution.it
pec: gianpaolo.negri@pec.cpipi.it
www.surveydronesolution.it

Studio gb agricoltura-ambiente-paesaggio
Giuseppe dr. Bruno

Via Martiri della Libertà, 3
28073 Cureggio (NO)
Tel/fax +39 0321.839696
e-mail: studio.gb@drbrunogiuseppe.191.it

Dott. Geol. Riccardo Frencia


Via Pignari, 18
12037 Saluzzo (CN), IT
cell.: 328.5327610
e-mail: riccardo.frenia@geologipiemonte.it
pec: riccardo.frenia@epap.sicurezzapostale.it

Il Committente


Soc. Refrattari Motta S.r.l.
Via Roma, 53
13060 Lozzolo (VC)

Giugno 2025

SEZIONE 1-1'

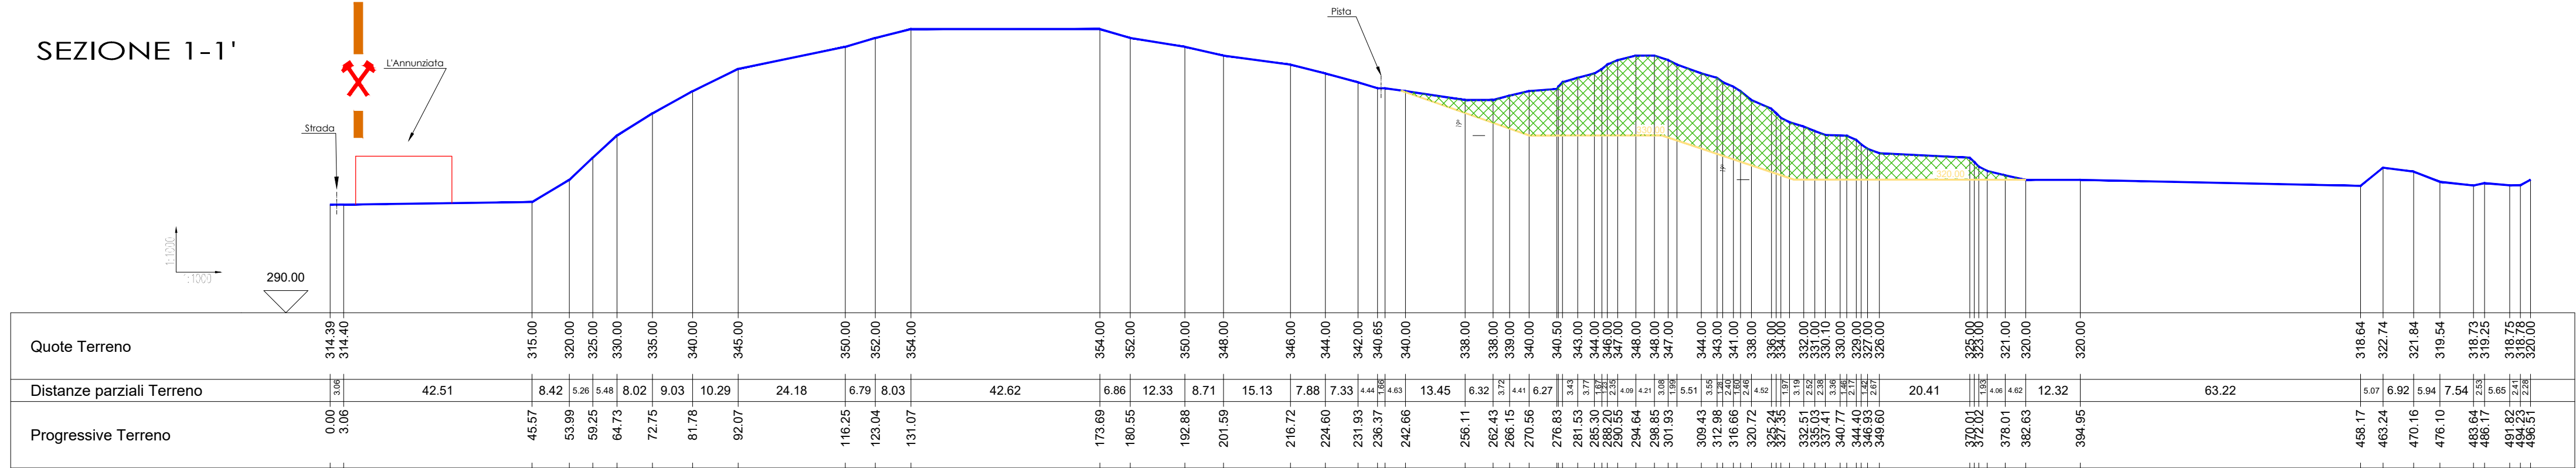

SEZIONE 2-2'

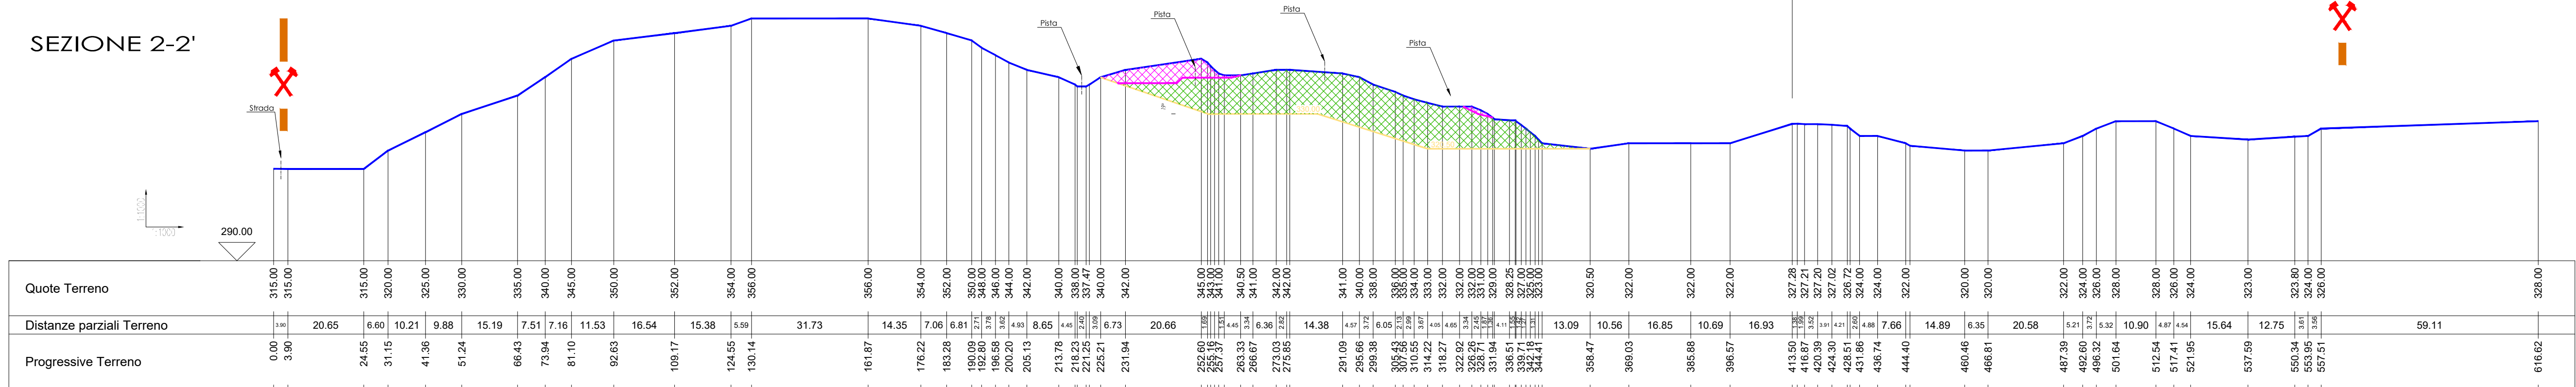

LEGENDA

- Profilo topografico al gennaio 2024
- Profilo previsto al termine del V° anno di attività mineraria
- Profilo topografico modificato dagli scavi
- Limite area di coltivazione

Limite Concessione "Coccola-Rolleja" come da DD n 739 del 31.10.2014

Proposta di nuovo limite della Concessione "Coccola-Rolleja"

- Volume da asportare nel corso del quinquennio richiesto con la proroga
- Volume estratto nel corso del quinquennio