SEZIONE 1-1'

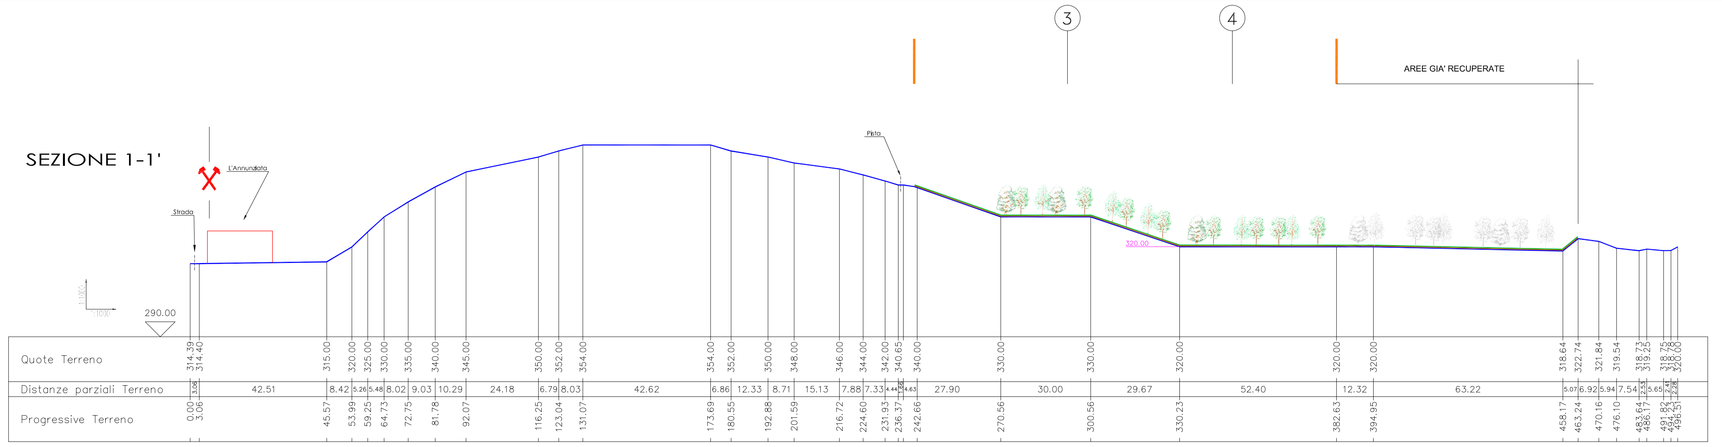

SEZIONE 2-2'

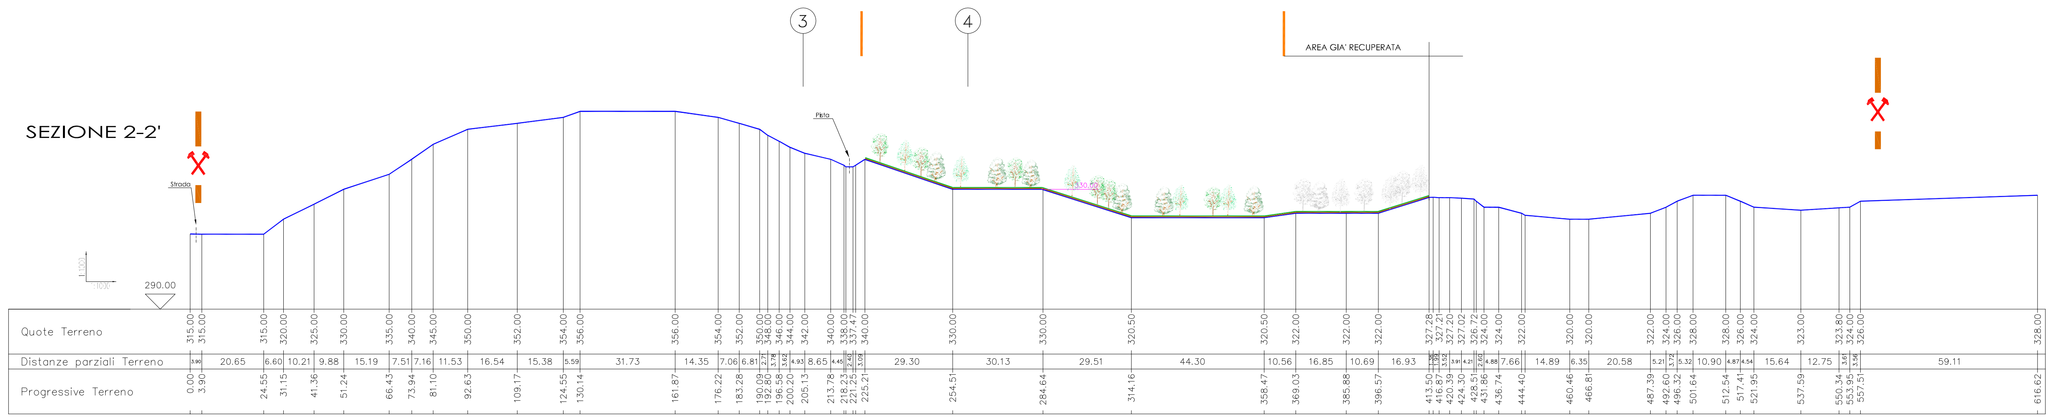

LEGENDA

- Limite area di coltivazione
- Limite Concessione "Coccola-Rolleja" come da DD n 739 del 31.10.2014
- Proposta di nuovolimite della Concessione "Coccola-Rolleja"

REGIONE PIEMONTE — PROVINCIA DI VERCELLI

COMUNE DI LOZZOLO

PROGETTO DI VARIANTE E RIDUZIONE DELLA CONCESSIONE MINERARIA "Coccola Rolleja"

ADEMPIMENTI:
L.R.40/98 articolo 12 e s.m.i. - Regio Decreto 1443/1927

TAV. 5REC Int.- SEZIONI DI RECUPERO AMBIENTALE - Scala 1:1.000

Il Tecnico:

Dott. Agr. Gian Mauro Mottini

Via G. Bonomelli, 16 Domodossola (VB), IT
Tel./fax +39 0324 482297
e-mail: info@studioagronomicomottini.it

Il Committente

Soc. Refrattari Motta S.r.l.
Via Roma, 53
13060 Lozzolo (VC)

Marzo 2020

SEZIONE 3-3''

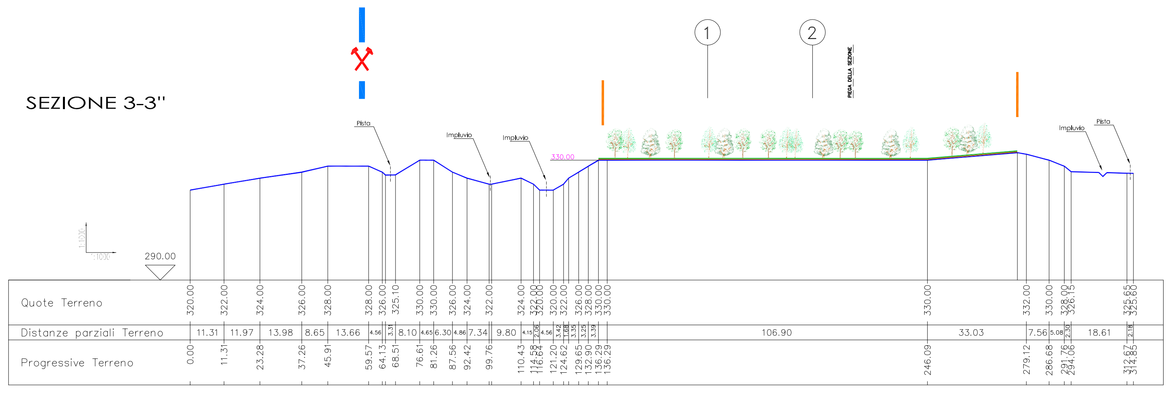

SEZIONE 4-4'

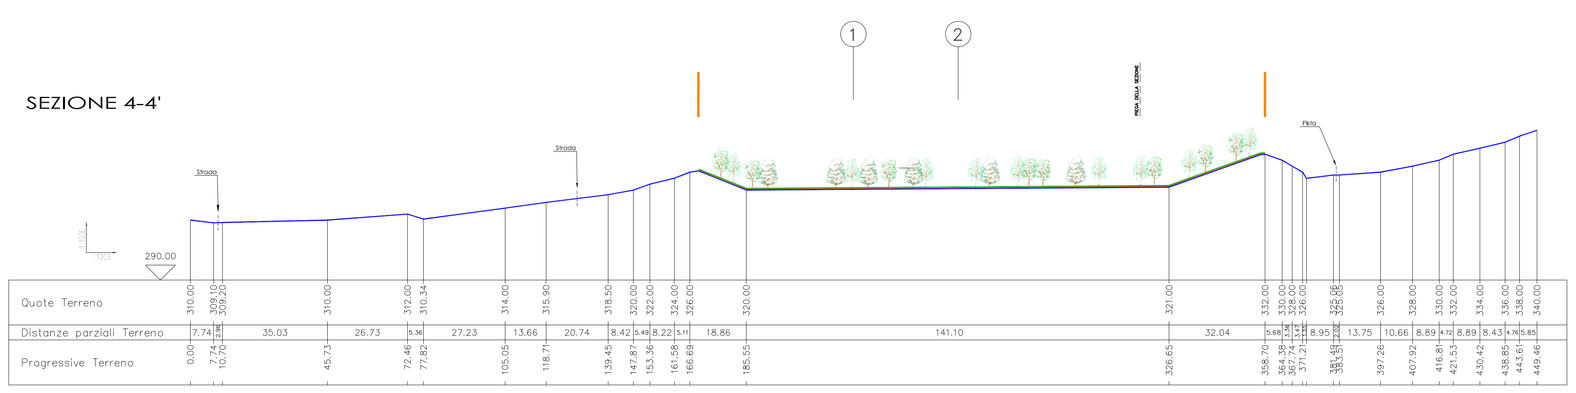

SEZIONE 3-3'

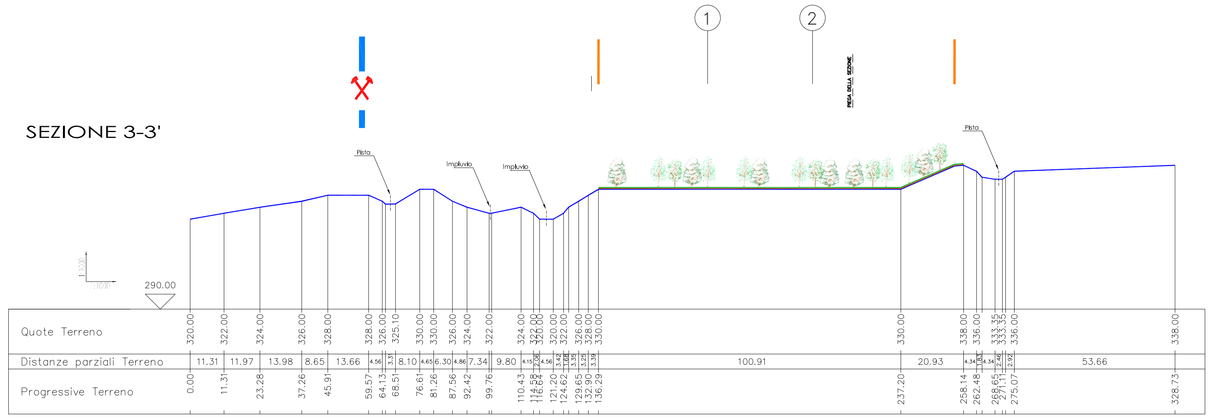
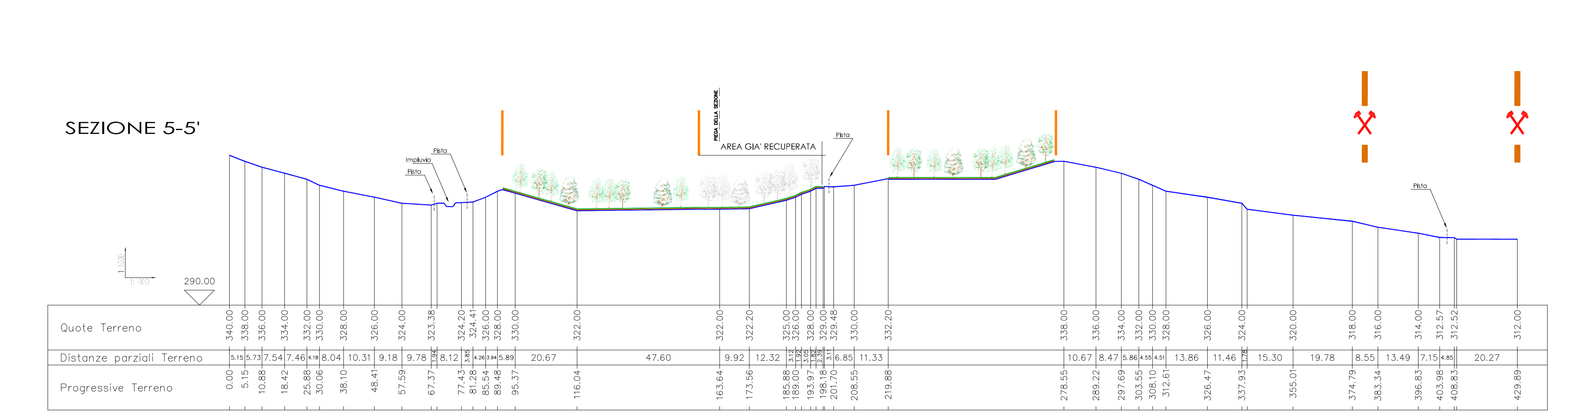
SEZIONE 5-5'