


REGIONE PIEMONTE PROVINCIA DI VERCELLI

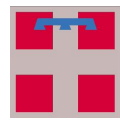

COMUNE DI LOZZOLO



RICHIESTA DI PROROGA DELLA CONCESSIONE MINERARIA "Coccola Rolleja"

ADEMPIMENTI:
D.Lgs. 152/06 articolo 25, comma 5
Regio Decreto 1443/1927

TAV. 4 - SEZIONI DI PROGETTO (dalla n.3 alla n.5) -
Scala 1:1.000

I Tecnici:

Per. Ind. MINERARIO
CAD DESIGNER
Negri Gian Paolo
Via Ardigianaga n.5 28865 Crevoladossola (VB)
☎ mobile: negri_gp@surveydronesolution.it
✉ e-mail: negri_gp@surveydronesolution.it
pec: gianpaolo.negri@pec.epci.it
www.surveydronesolution.it

Studio gb agricoltura-ambiente-paesaggio
Giuseppe dr. Bruno

Via Martiri della Libertà, 3
28073 Cuneiglio (NO)
Tel/fax +39 0321.839696
✉ e-mail: studio.gb@drbrunogiuseppe.191.it


Dott. Geol. Riccardo Frenica
Via Pignari, 18
12037 Saluzzo (CN), IT
cell.: 328.5327610
✉ e-mail: riccardo.frenica@geologipiemonte.it
pec: riccardo.frenica@epap.sicurezza postale.it

Il Committente


Soc. Refrattari Motta S.r.l.
Via Roma, 53
13060 Lozzolo (VC)

Giugno 2025

SEZIONE 3-3'

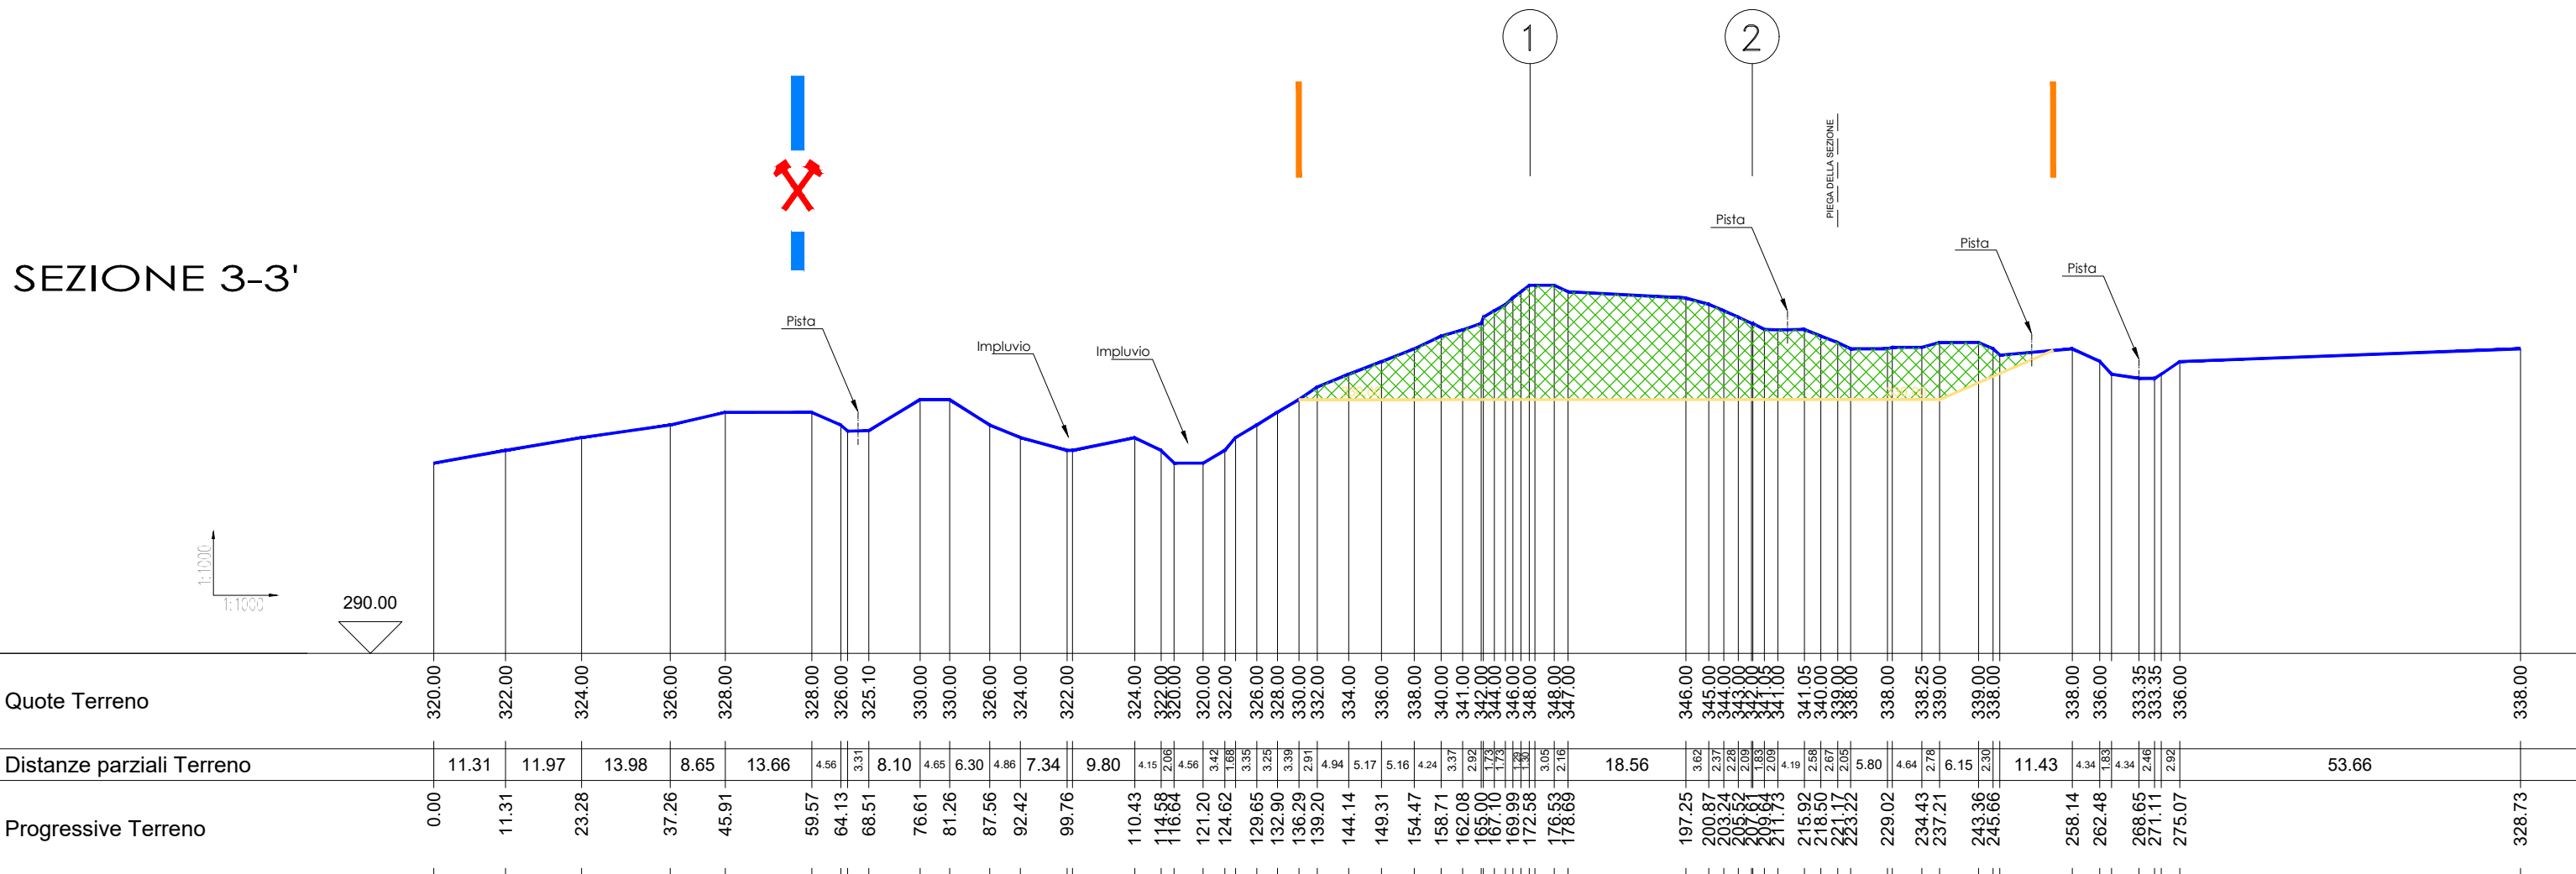

SEZIONE 3-3''

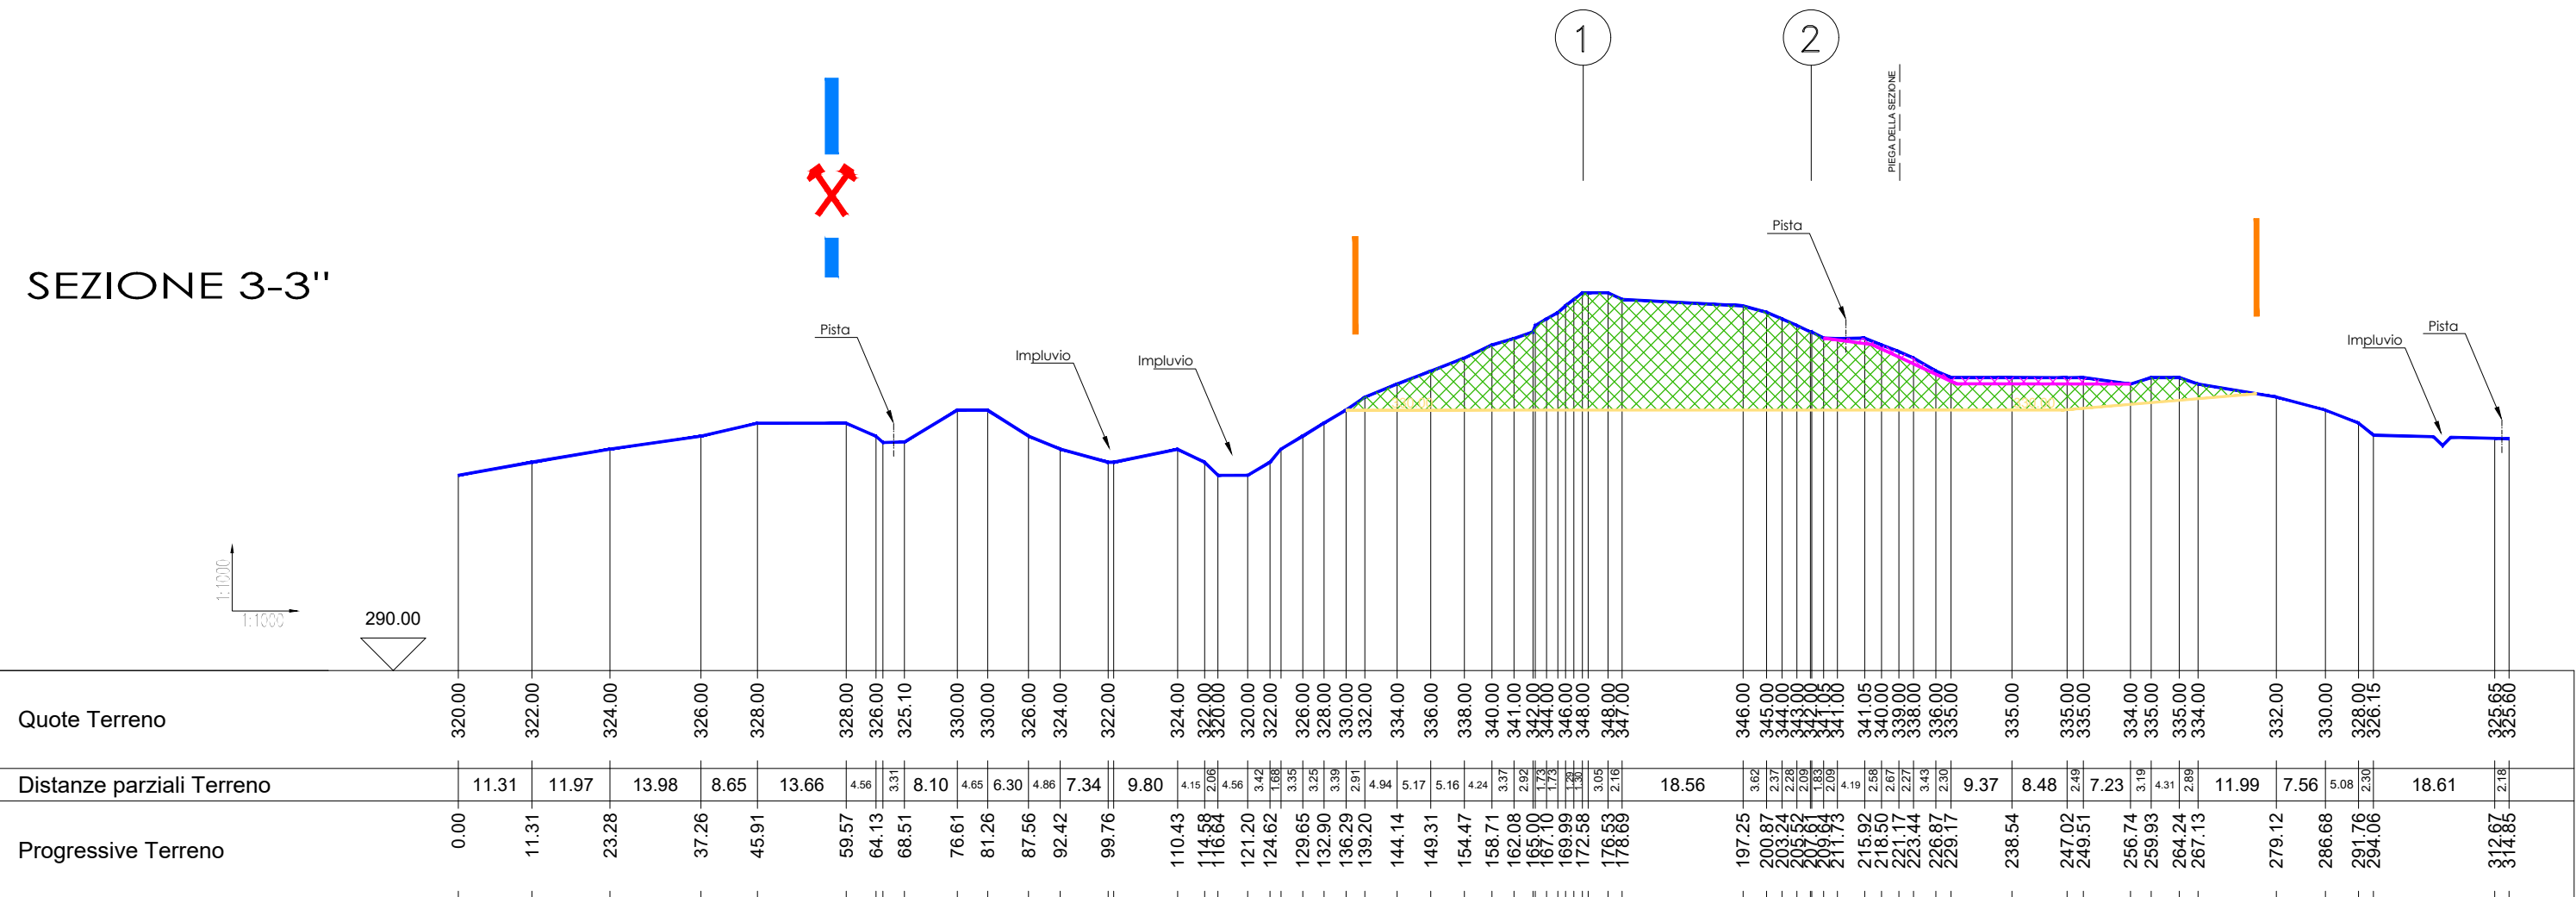

SEZIONE 4-4'

