L.R. 23/2016

REGIONE PIEMONTE
PROVINCIA DI TORINO E VERCELLI
COMUNI DI BRUSASCO-CRESCENTINO-VERRUA SAVOIA

OGGETTO:

STRALCIO DA CONFLUENZA STURA DI LANZO A CONFLUENZA TANARO
APPROVATO CON D.G.R. N.13-12388 DEL 26.10.2009, AGGIORNATA CON
DGR 20 LUGLIO 2018, N.12-7237
DENOMINATO "CONFLUENZA PO-DORA BALTEA"

ELABORATO:

PLANIMETRIA STATO ATTUALE DI SCAVO
AL 31/12/2025

ALL. N
A

SCALA: 1 : 100

DATA: Dicembre 2025

IL TECNICO:

Geol. Alberto GALLERIO

LA DITTA:

ALLARA S.p.A.
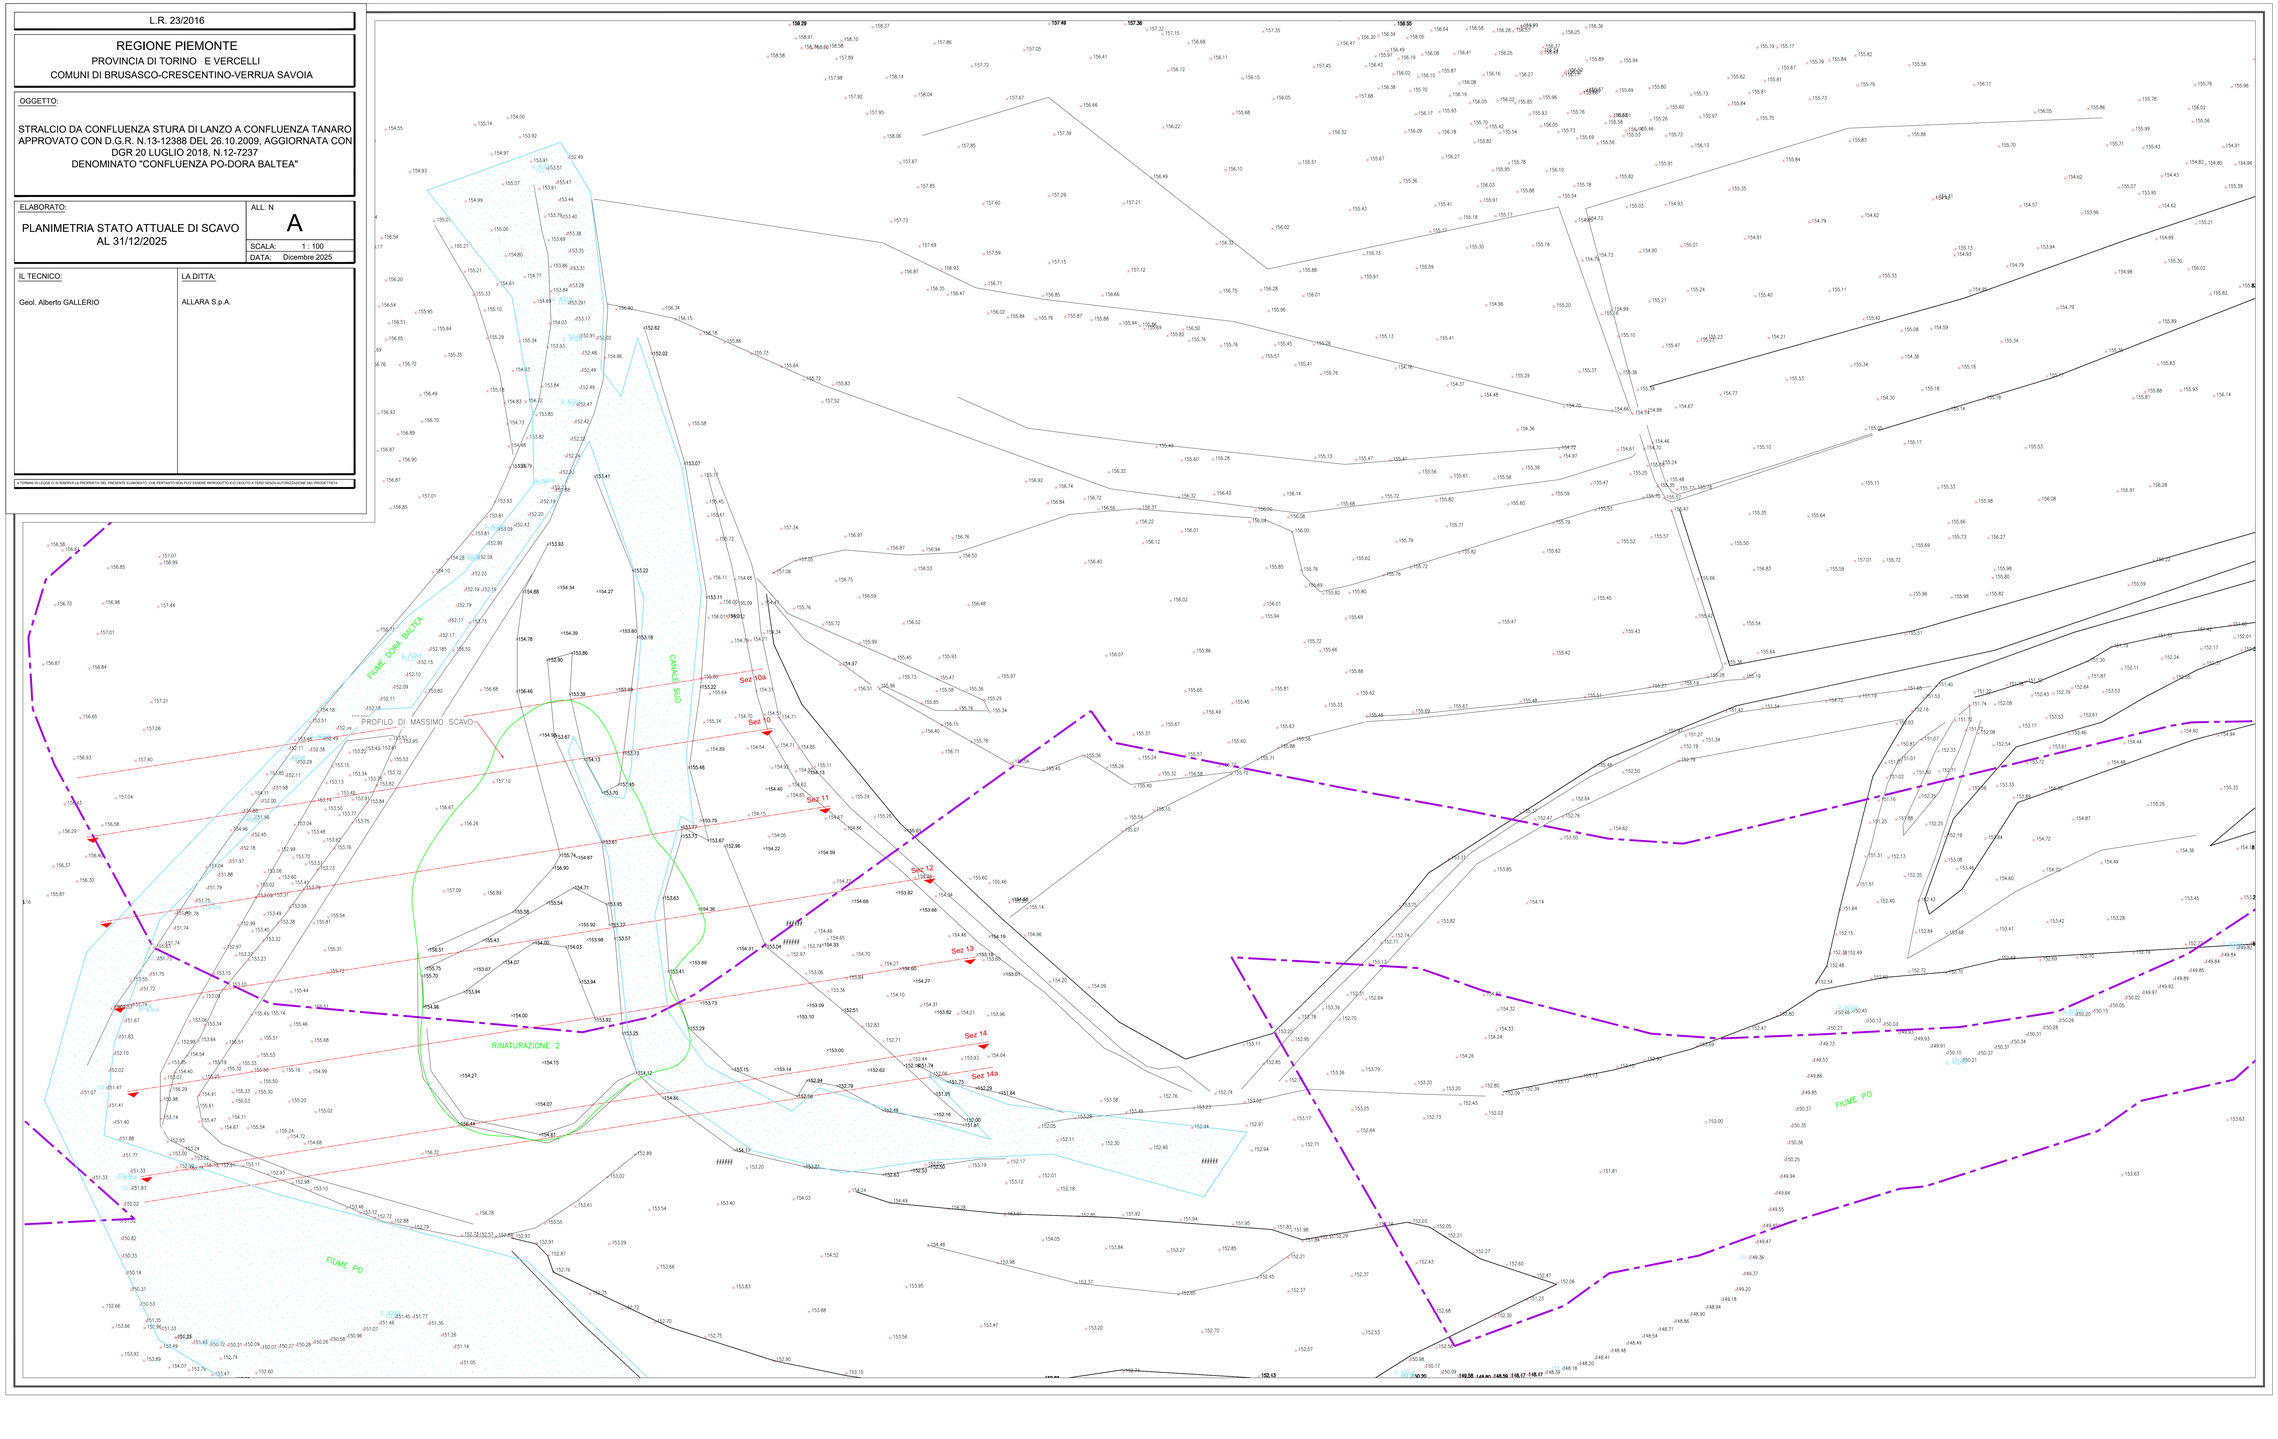
A TERMINI DI LEGGE CI SI RISERVA LA PROPRIETA' DEL PRESENTE ELABORATO, CHE PERTANTO NON PUO' ESSERE RIPRODOTTO ED USCITO A TERZI SENZA AUTORIZZAZIONE DEL PROGETTISTA.