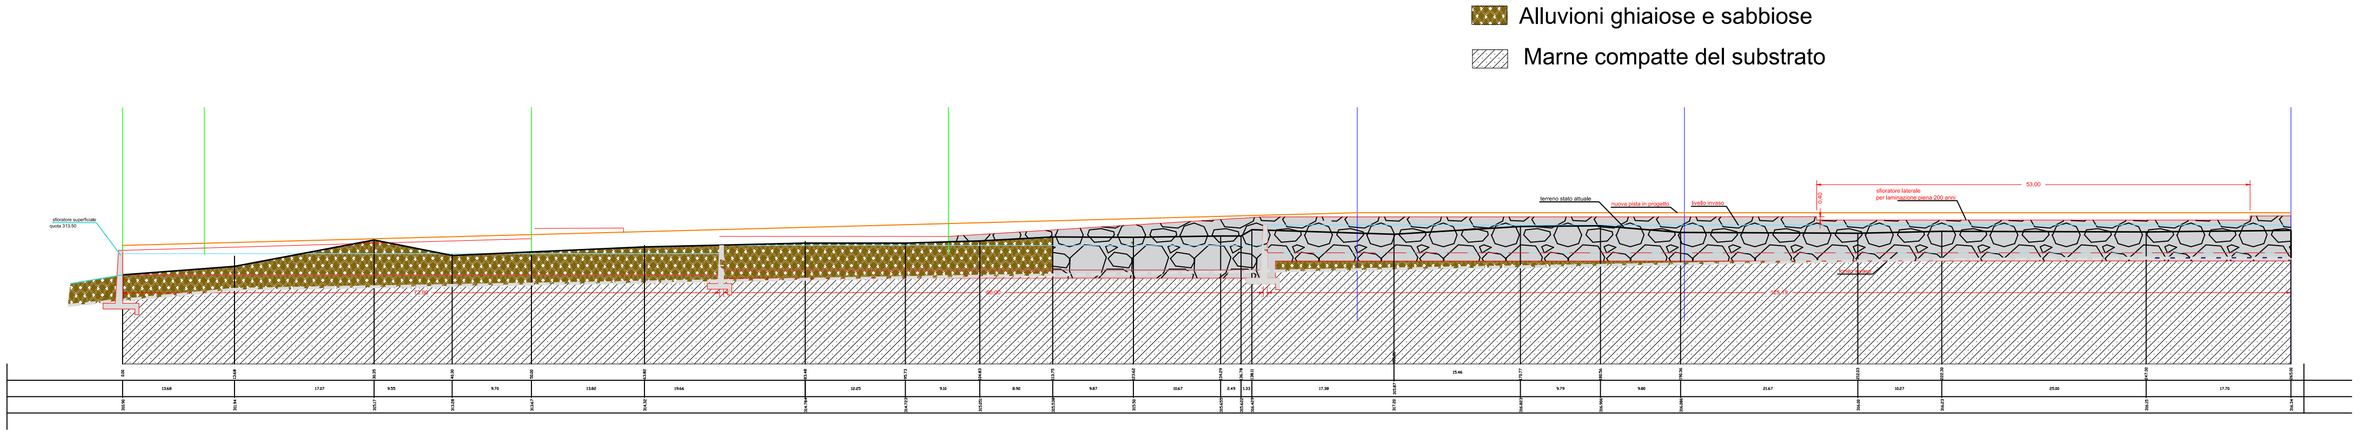

UNIONE VALLI BORBERA E SPINTI
COMUNE DI GRONDONA

PROVINCIA DI ALESSANDRIA

Unione Montana Valli Borbera e Spinti

DITTA COMMITTENTE:
Unione Montana Valli Borbera e Spinti
AMMINISTRAZIONE COMUNALE DI GRONDONA

PROGETTO :
NUOVO BACINO DI ACCUMULO SUL TORRENTE "SPINTI" LOCALIZZATO NEL COMUNE DI GRONDONA

PROGETTO DEFINITIVO

IL TECNICO
Studio Tecnico Enrico Vecchione
ingegnere civile
[redacted]

RESPONSABILE DEL PROCEDIMENTO

TAV. N.
5

OGGETTO:
SEZIONE LONGITUDINALE STATO DI PROGETTO

DATA:	SCALA:	NOTE:
APRILE 2025	1:500	