




SEZIONE 3.9 hec-ras

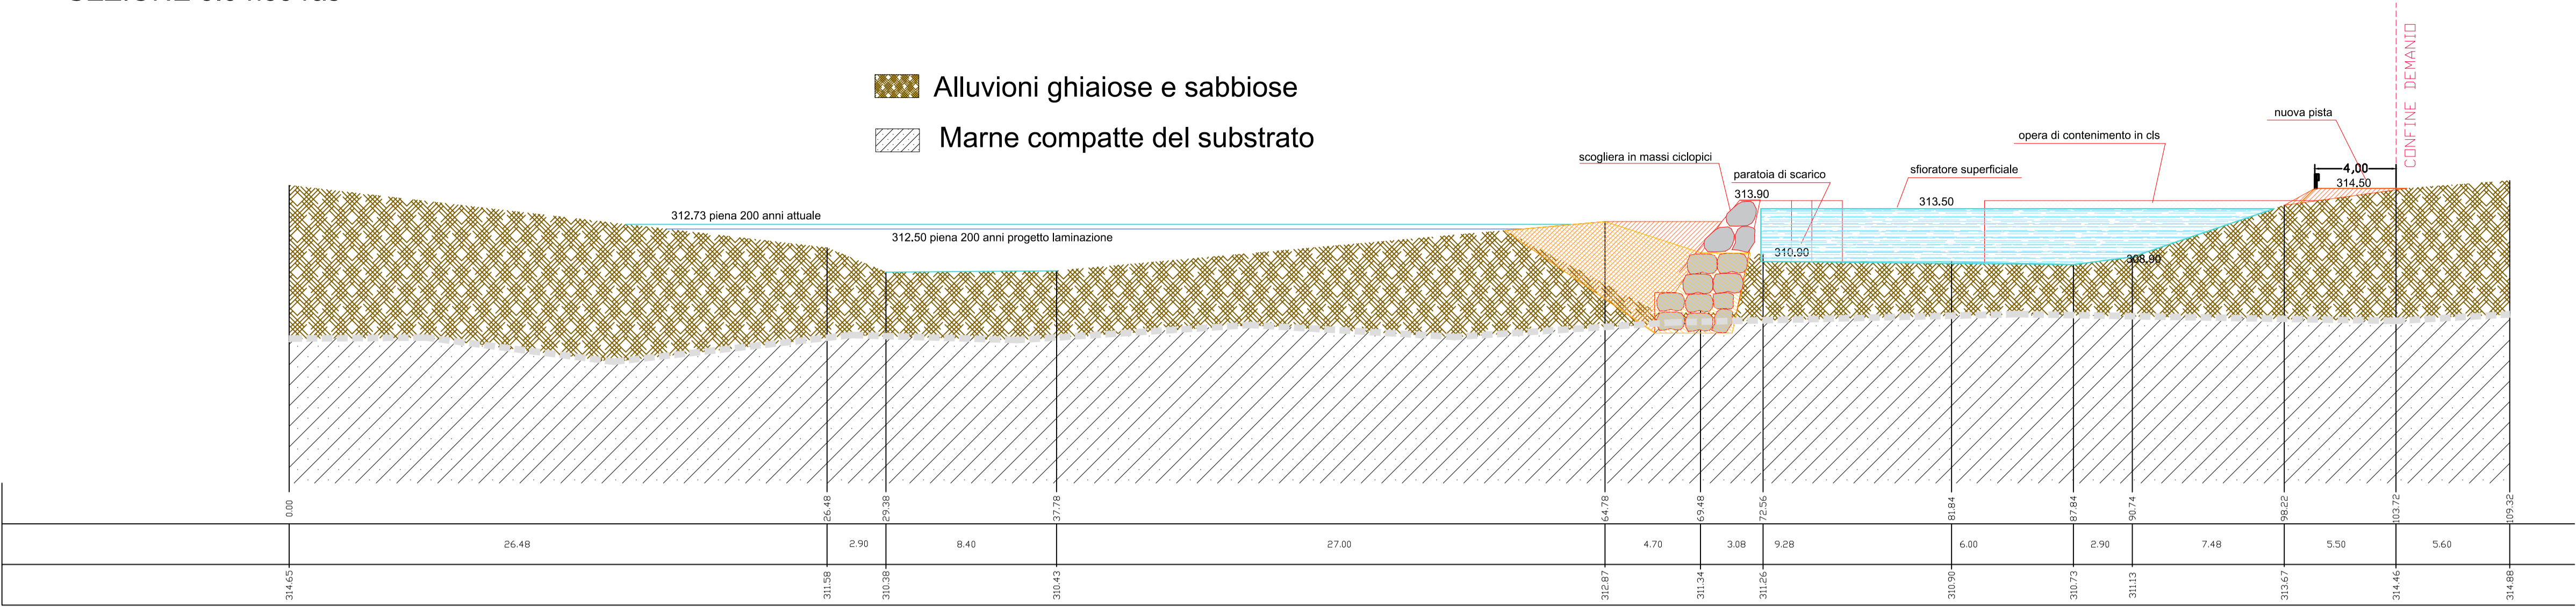

SEZIONE 6

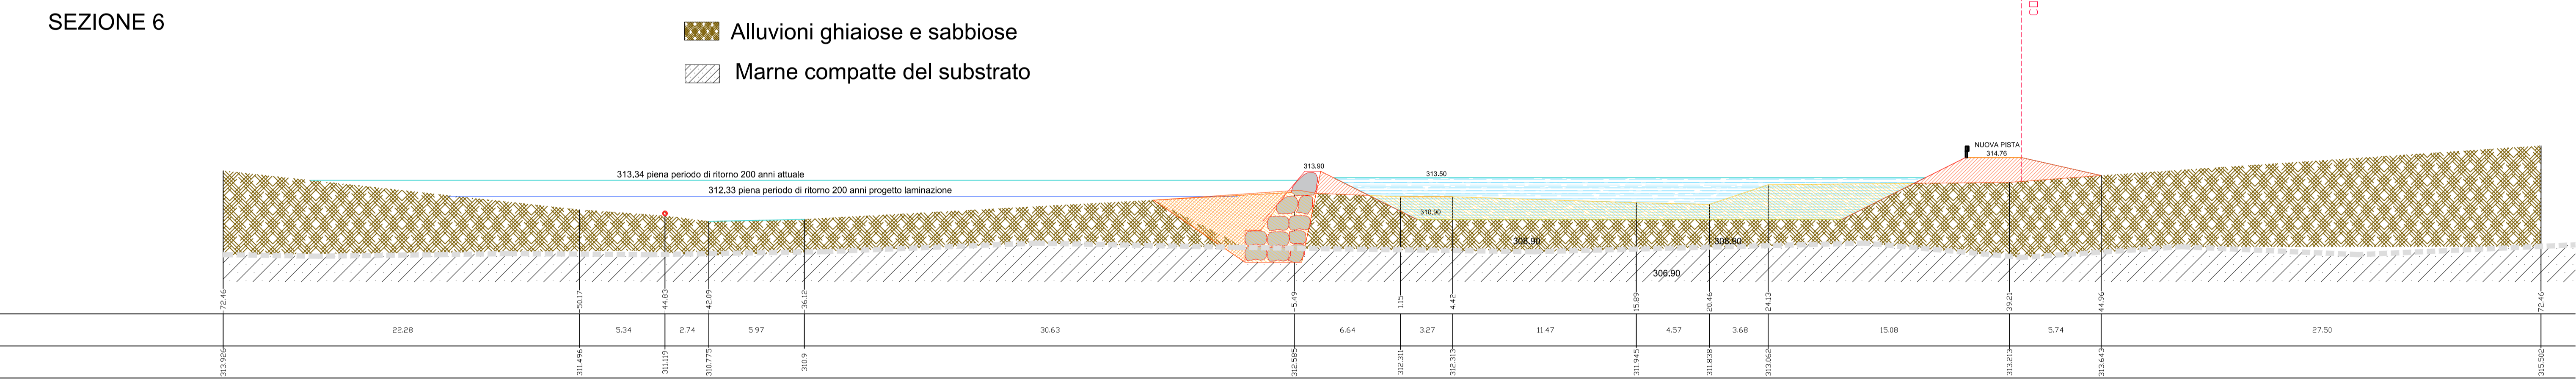

SEZIONE 5

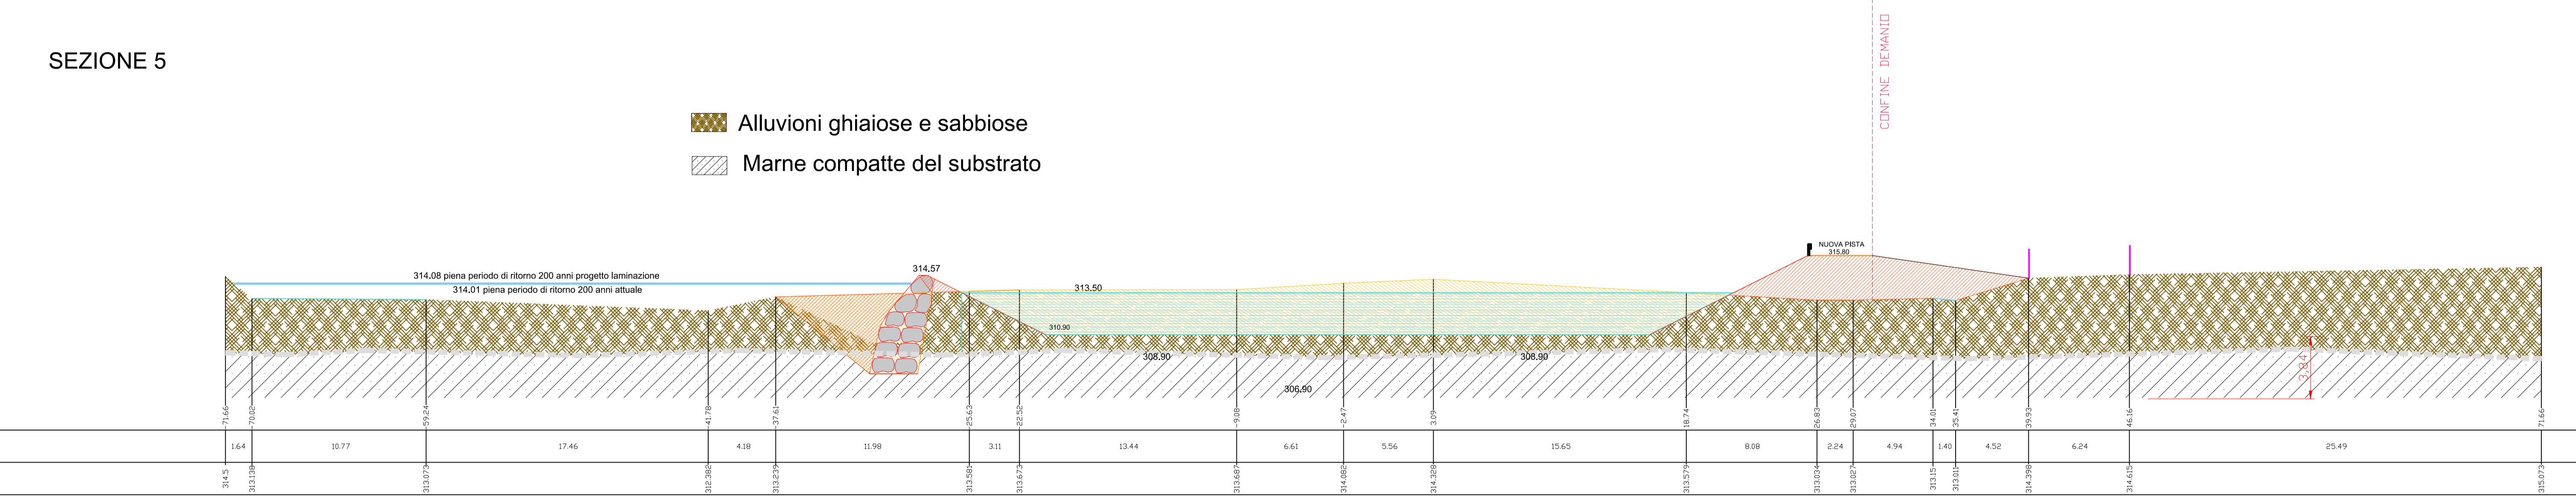

| | | |
|---|---|--|
| UNIONE VALLI BORBERA E SPINTI COMUNE DI GRONDONA | | PROVINCIA DI ALESSANDRIA |
| | DITTA COMMITTENTE: Unione Montana Valli Borbera e Spinti AMMINISTRAZIONE COMUNALE DI GRONDONA | IL TECNICO Studio Tecnico Enrico Vecchione |
| | PROGETTO : NUOVO BACINO DI ACCUMULO SUL TORRENTE "SPINTI" LOCALIZZATO NEL COMUNE DI GRONDONA | |
| PROGETTO DEFINITIVO | | |
| TAV. N. 6 | OGGETTO: SEZIONI TRASVERSALI STATO DI PROGETTO | RESPONSABILE DEL PROCEDIMENTO |
| DATA: APRILE 2025 | SCALA: 1:200 | |
| NOTE: | | |