
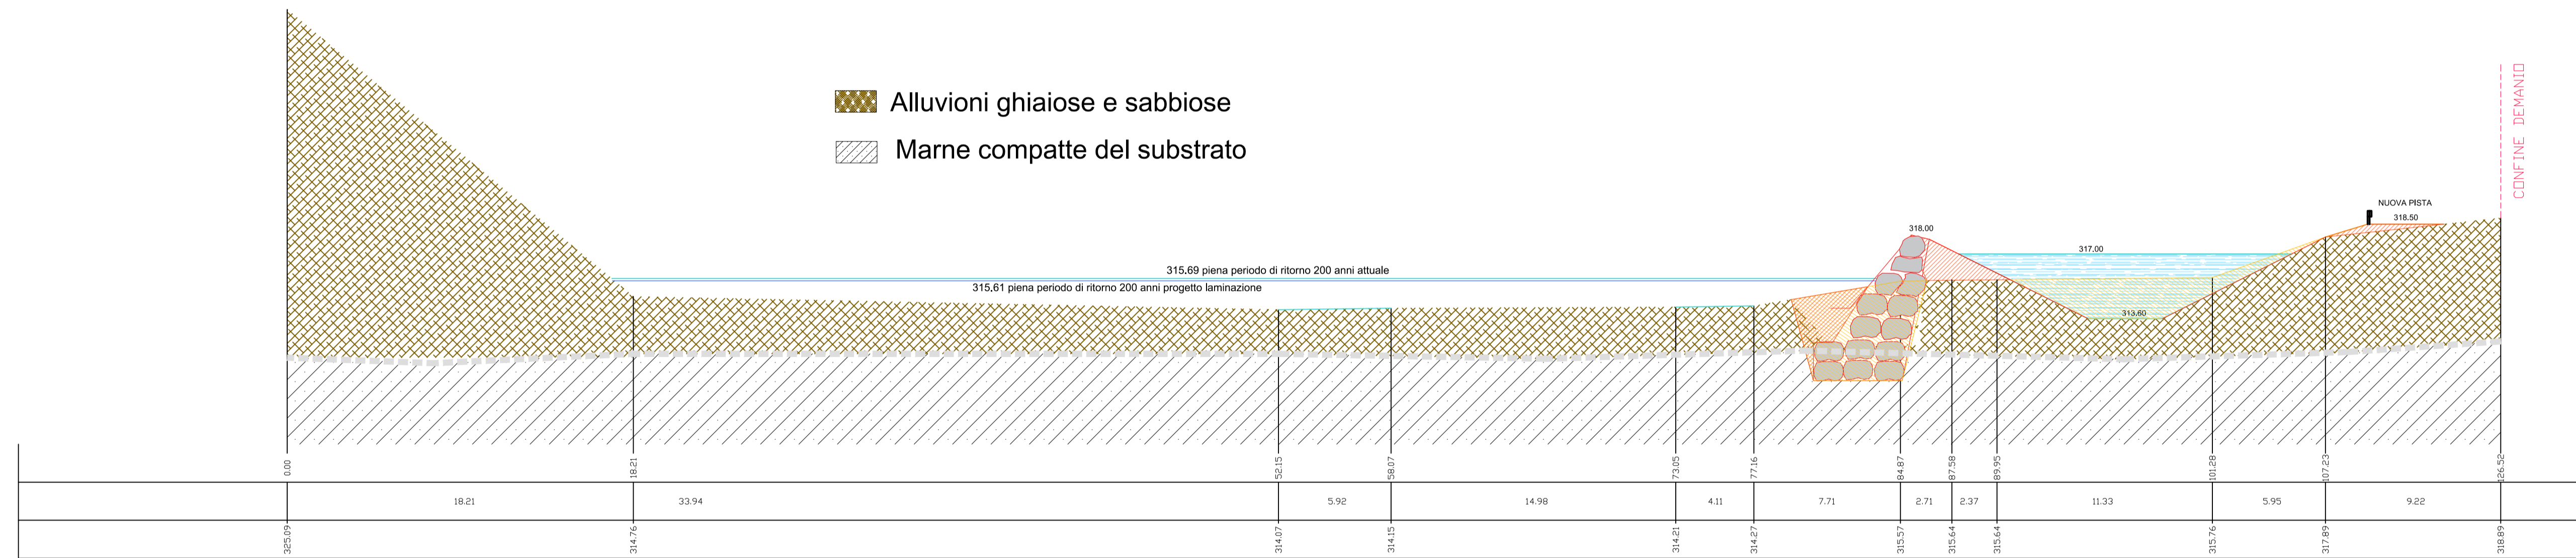



 Alluvioni ghiaiose e sabbiose

 Marne compatte del substrato

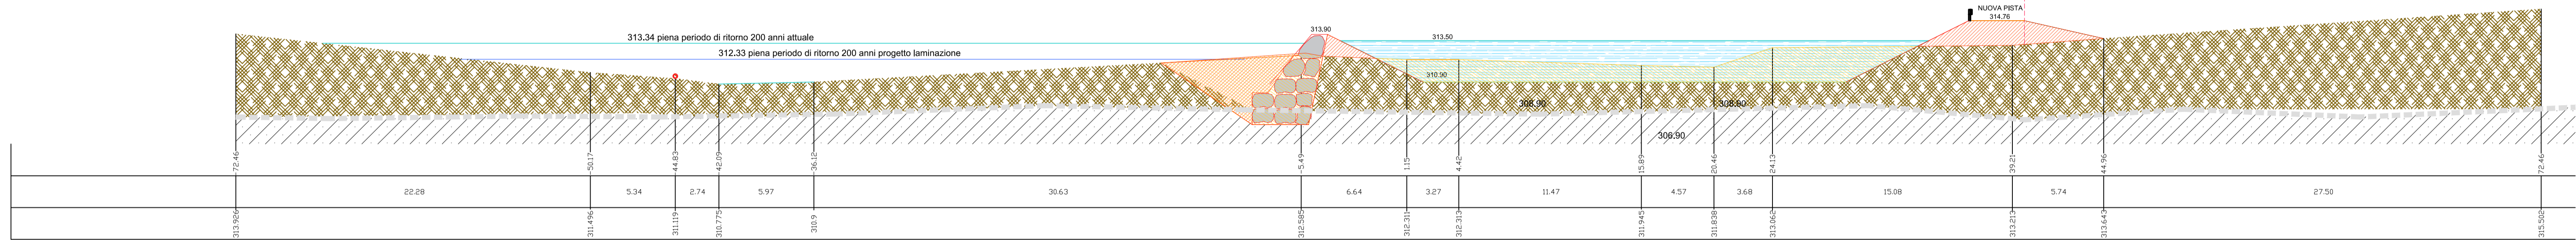


 Alluvioni ghiaiose e sabbiose

 Marne compatte del substrato

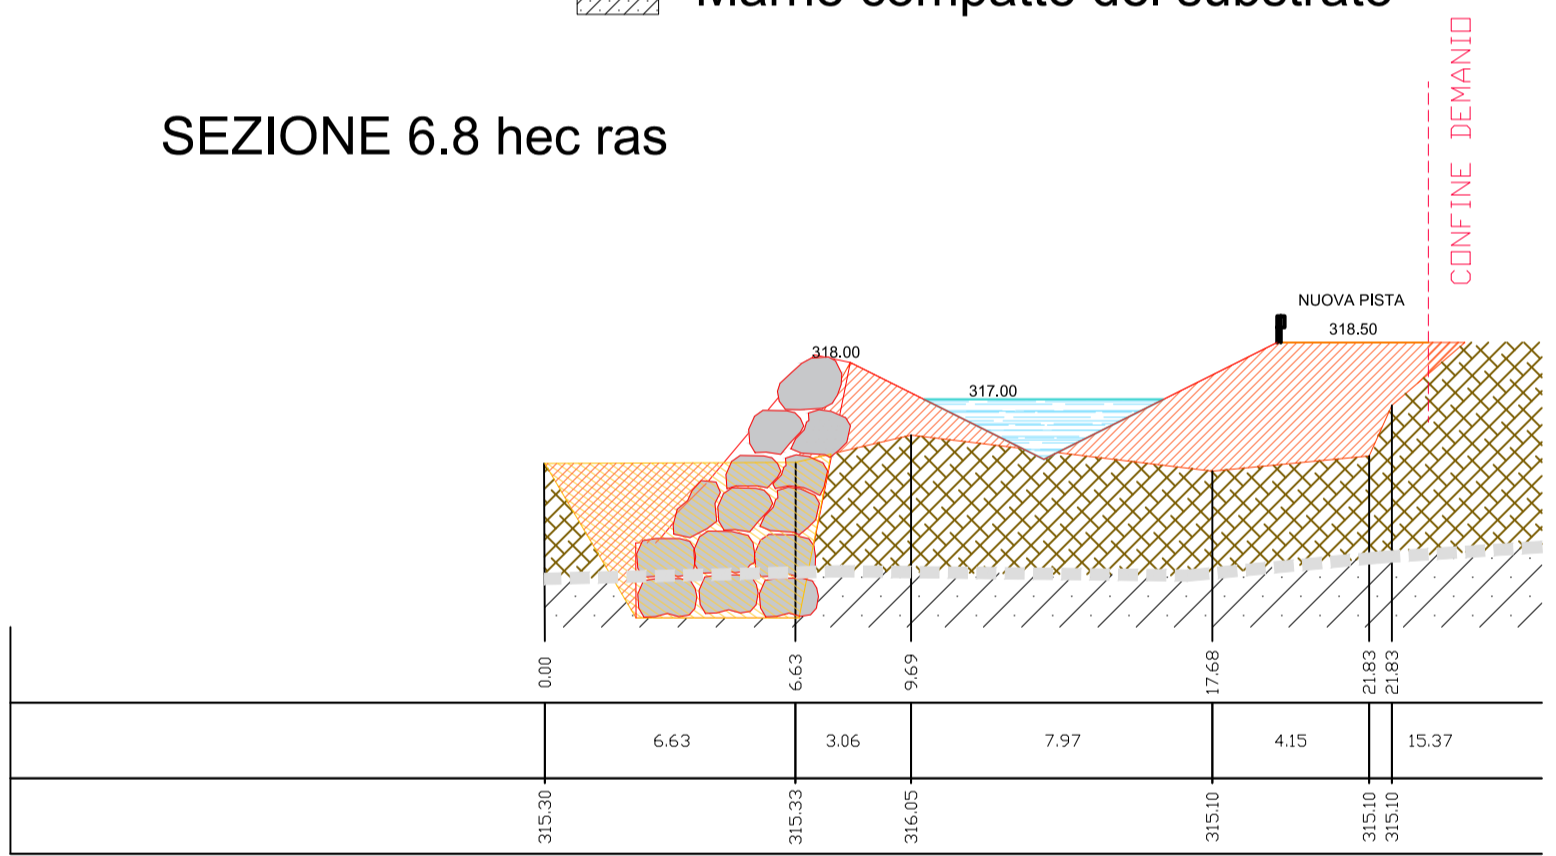

 Alluvioni ghiaiose e sabbiose

 Marne compatte del substrato

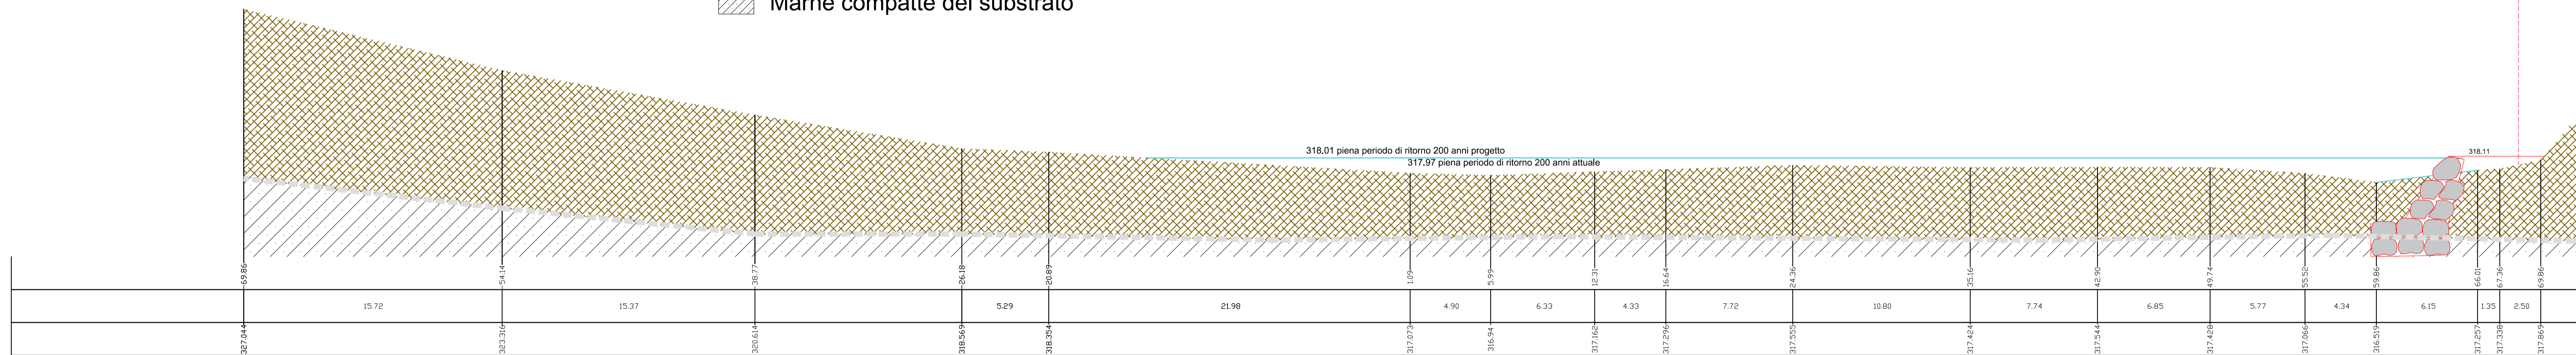

UNIONE VALLI BORBERA E SPINTI COMUNE DI GRONDOVA			PROVINCIA DI ALESSANDRIA
	DITTA COMMITTENTE: Unione Montana Valli Borbera e Spinti AMMINISTRAZIONE COMUNALE DI GRONDOVA		IL TECNICO Studio Tecnico Enrico Vecchione <small>ingegnere civile</small>
	PROGETTO : NUOVO BACINO DI ACCUMULO SUL TORRENTE "SPINTI" LOCALIZZATO NEL COMUNE DI GRONDOVA		
PROGETTO DEFINITIVO			RESPONSABILE DEL PROCEDIMENTO
TAV. N. 7	OGGETTO: SEZIONI TRASVERSALI STATO DI PROGETTO		
	DATA: APRILE 2025	SCALA: 1:200	NOTE: