

REGIONE PIEMONTE
CITTA' DI TORINO
QUADRANTE NORD EST
VARIANTE 322 AL PRG AI SENSI DELL'ART. 17 DELLA L.R. 56/77

Ambito 3.2 "Cebrosa"
PROGETTO DELLE OPERE DI URBANIZZAZIONE CONNESSE ALL'INTERVENTO
INTERVENTI SU STRADA CEBROSA, NUOVA REALIZZAZIONE VIABILITA' PUBBLICA
INTERNA AL LOTTO, PISTA CICLABILE, PARCHEGGI ED OPERE DI RISANAMENTO ACUSTICO

FASE

PROGETTO DI FATTIBILITA' TECNICO ECONOMICA

PROPRIETA'

ROMANIA UNO s.r.l.

PROPRONENTE

EDERA s.r.l.

PROGETTO URBANISTICO, ARCHITETTURA E COORDINAMENTO

PICCO architetti

Arch. Cristiano Picco
con Arch. Antonio Tabbone
Via Lamarmora, 12 - 10128 TORINO
Tel. 011/5817060 - 011/5384116
picco@piccoarchitetti.it
www.piccoarchitetti.it

Studio **BOSSOLONO**

Arch. Ubaldo Bossolono
Via Canalea 1, Torino
Tel. 011/58170726
info@studiobossolono.it

CONSULENTE PER IL PROGETTO DELLE OPERE DI URBANIZZAZIONE

Ing. Filippo Ronsavalle
C.so Francia, 202 - 10145 TORINO
Tel. 011/768803
info@ingrconsavalle.it

GESTIONE ACQUE METEORICHE E ACQUEDOTTO

Ing. Cosimo Vinci
Strada del Fortino, 34 10152 TORINO
Tel. 011/2556860
email: ingcosimovinci@gmail.com

IMPANTI

Ing. Giuseppe Ferrero
C.so Gelfi, 2 - 12100 CUNEO
Tel. 0171/693503
info@giuseppearredo.com
P.IVA 02501880049

SISTEMAZIONI A VERDE

Dott. Stefano Foranaco
Via Caviglioglio 75 - Alassio - TO
Tel. 326 454526
stefano_foranaco@stud.com

LIVELLO PROGETTAZIONE

URBANISTICA ☐ PRELIMINARE ☐ DEFINITIVA ☒ ESECUTIVA ☐

ELABORATO


19b RETE FOGNARIA E ACQUEDOTTO
Particolari opere fognarie - tubazioni e pozzetti

revisione data oggetto


01

SCALA 1:50 DATA 15/12/2023 FILE StradaCebrosaStradica.dwg CODICE PDF-TAV-013b


SEZIONE Q-Q' | Stato di fatto

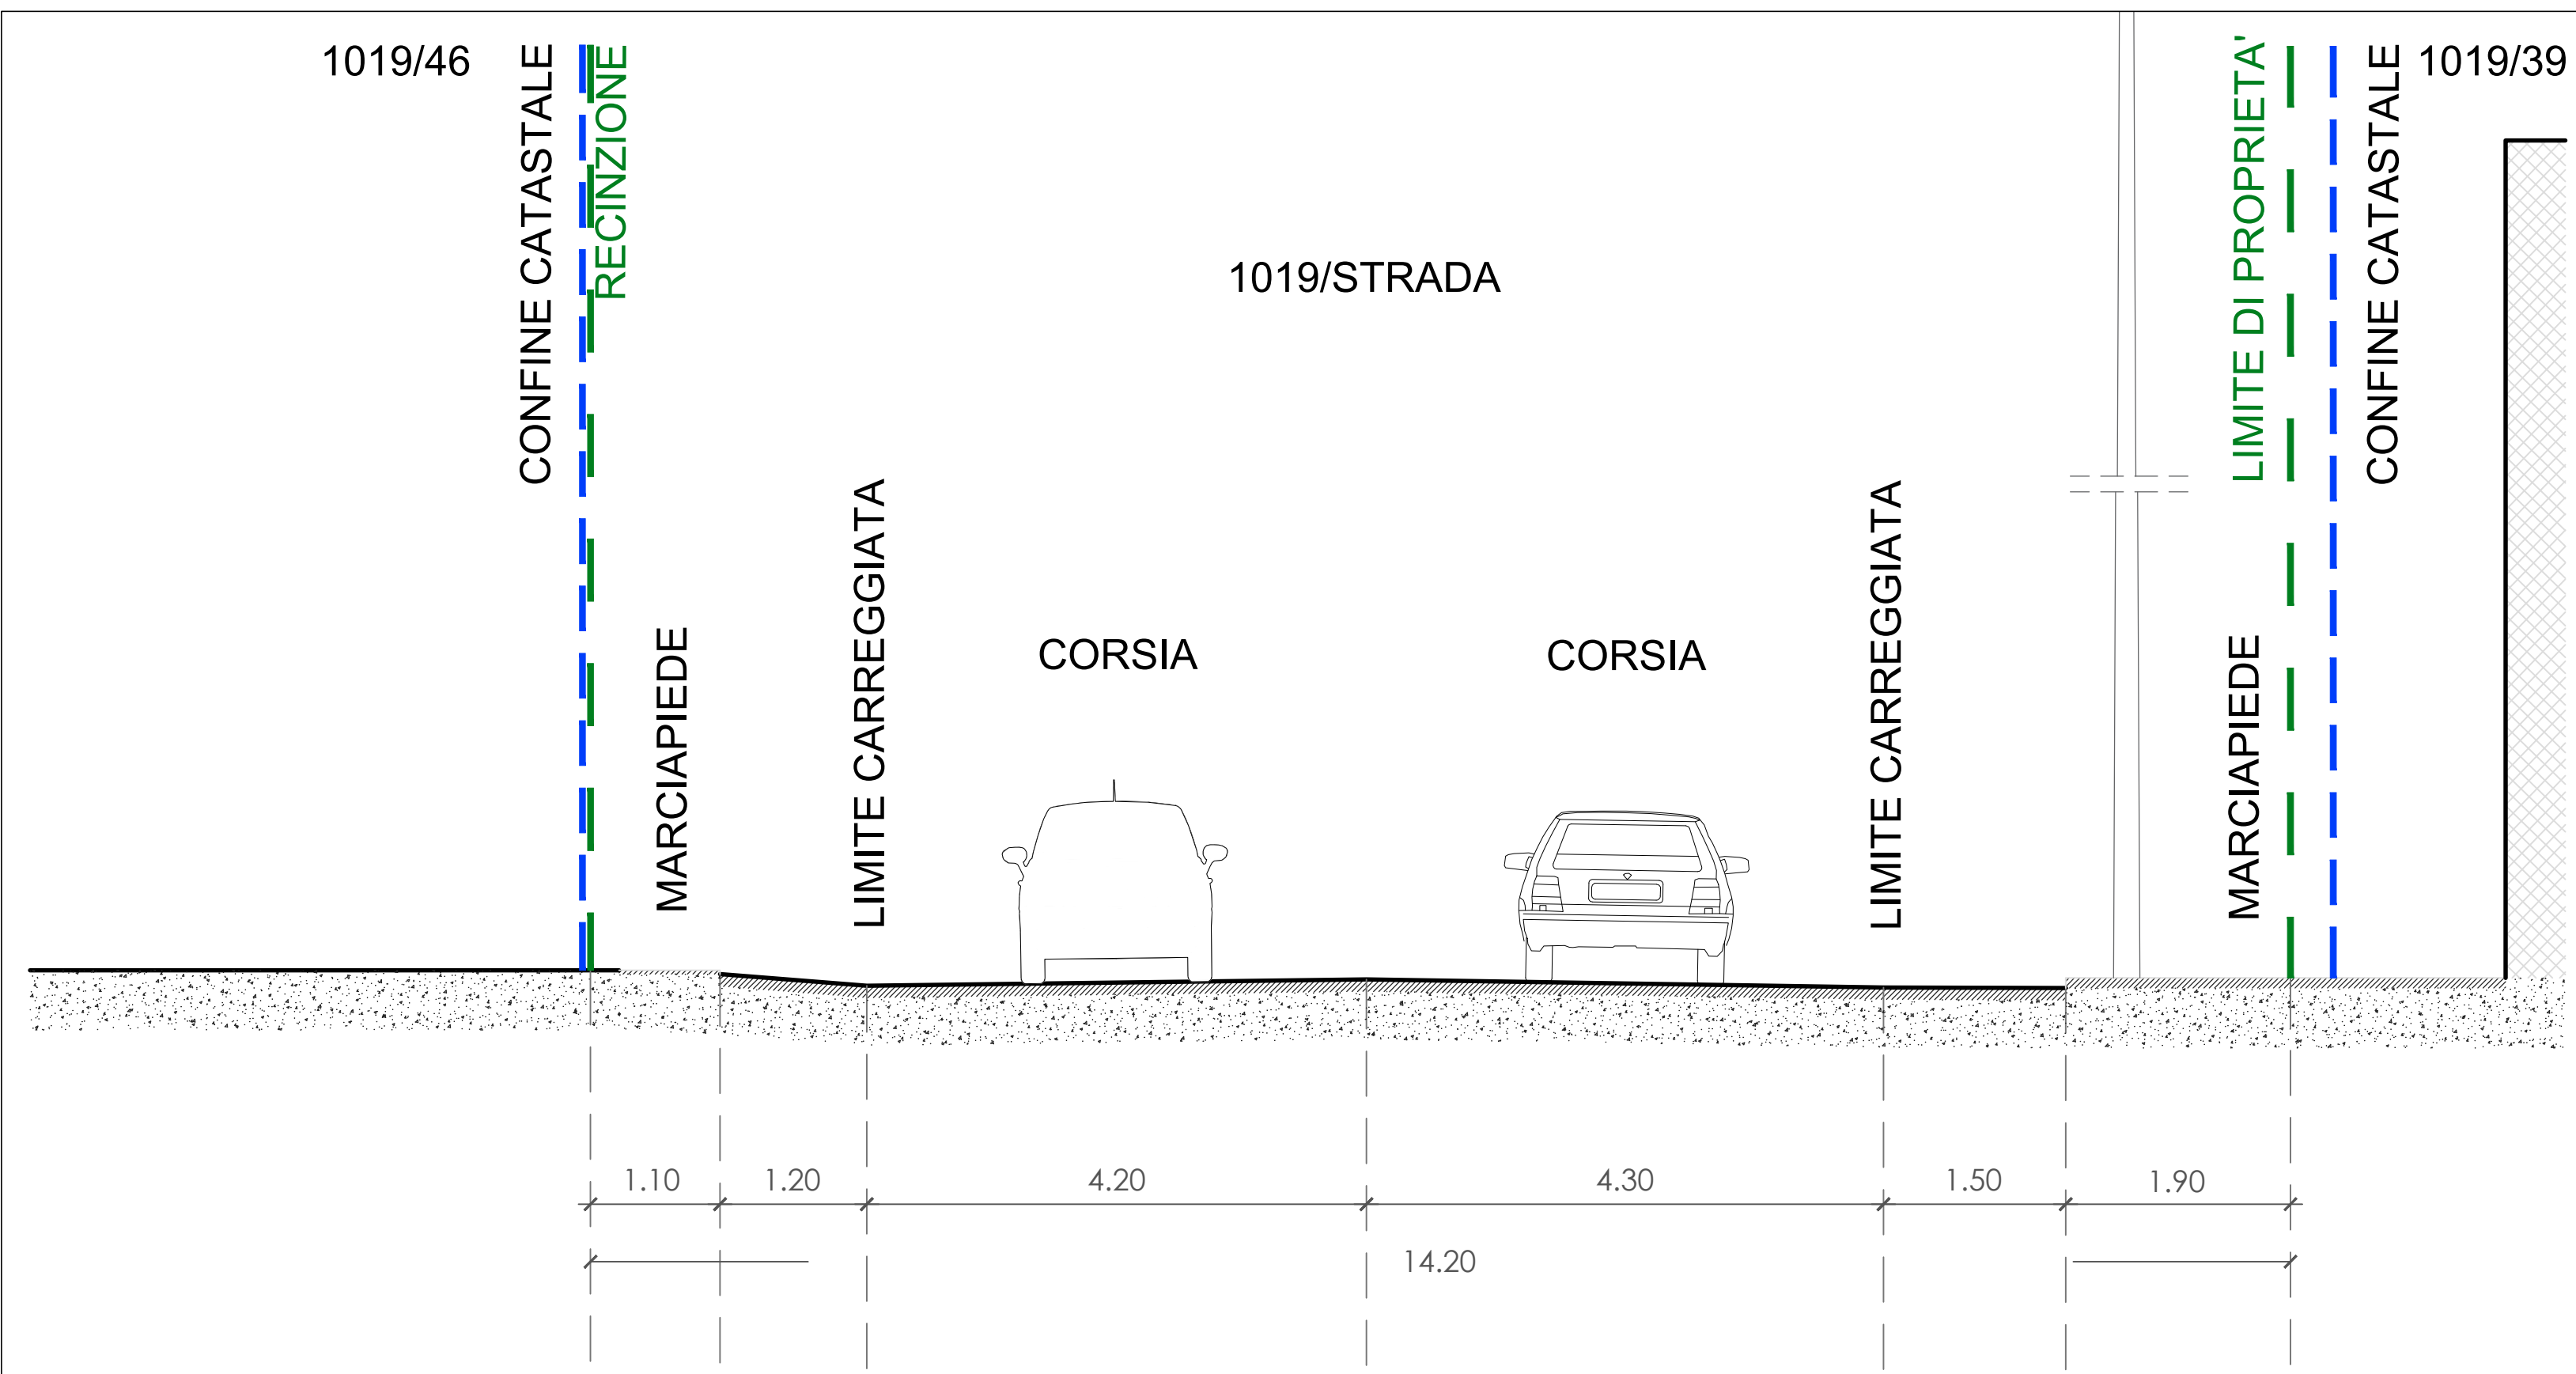


SEZIONE Q-Q' | Progetto

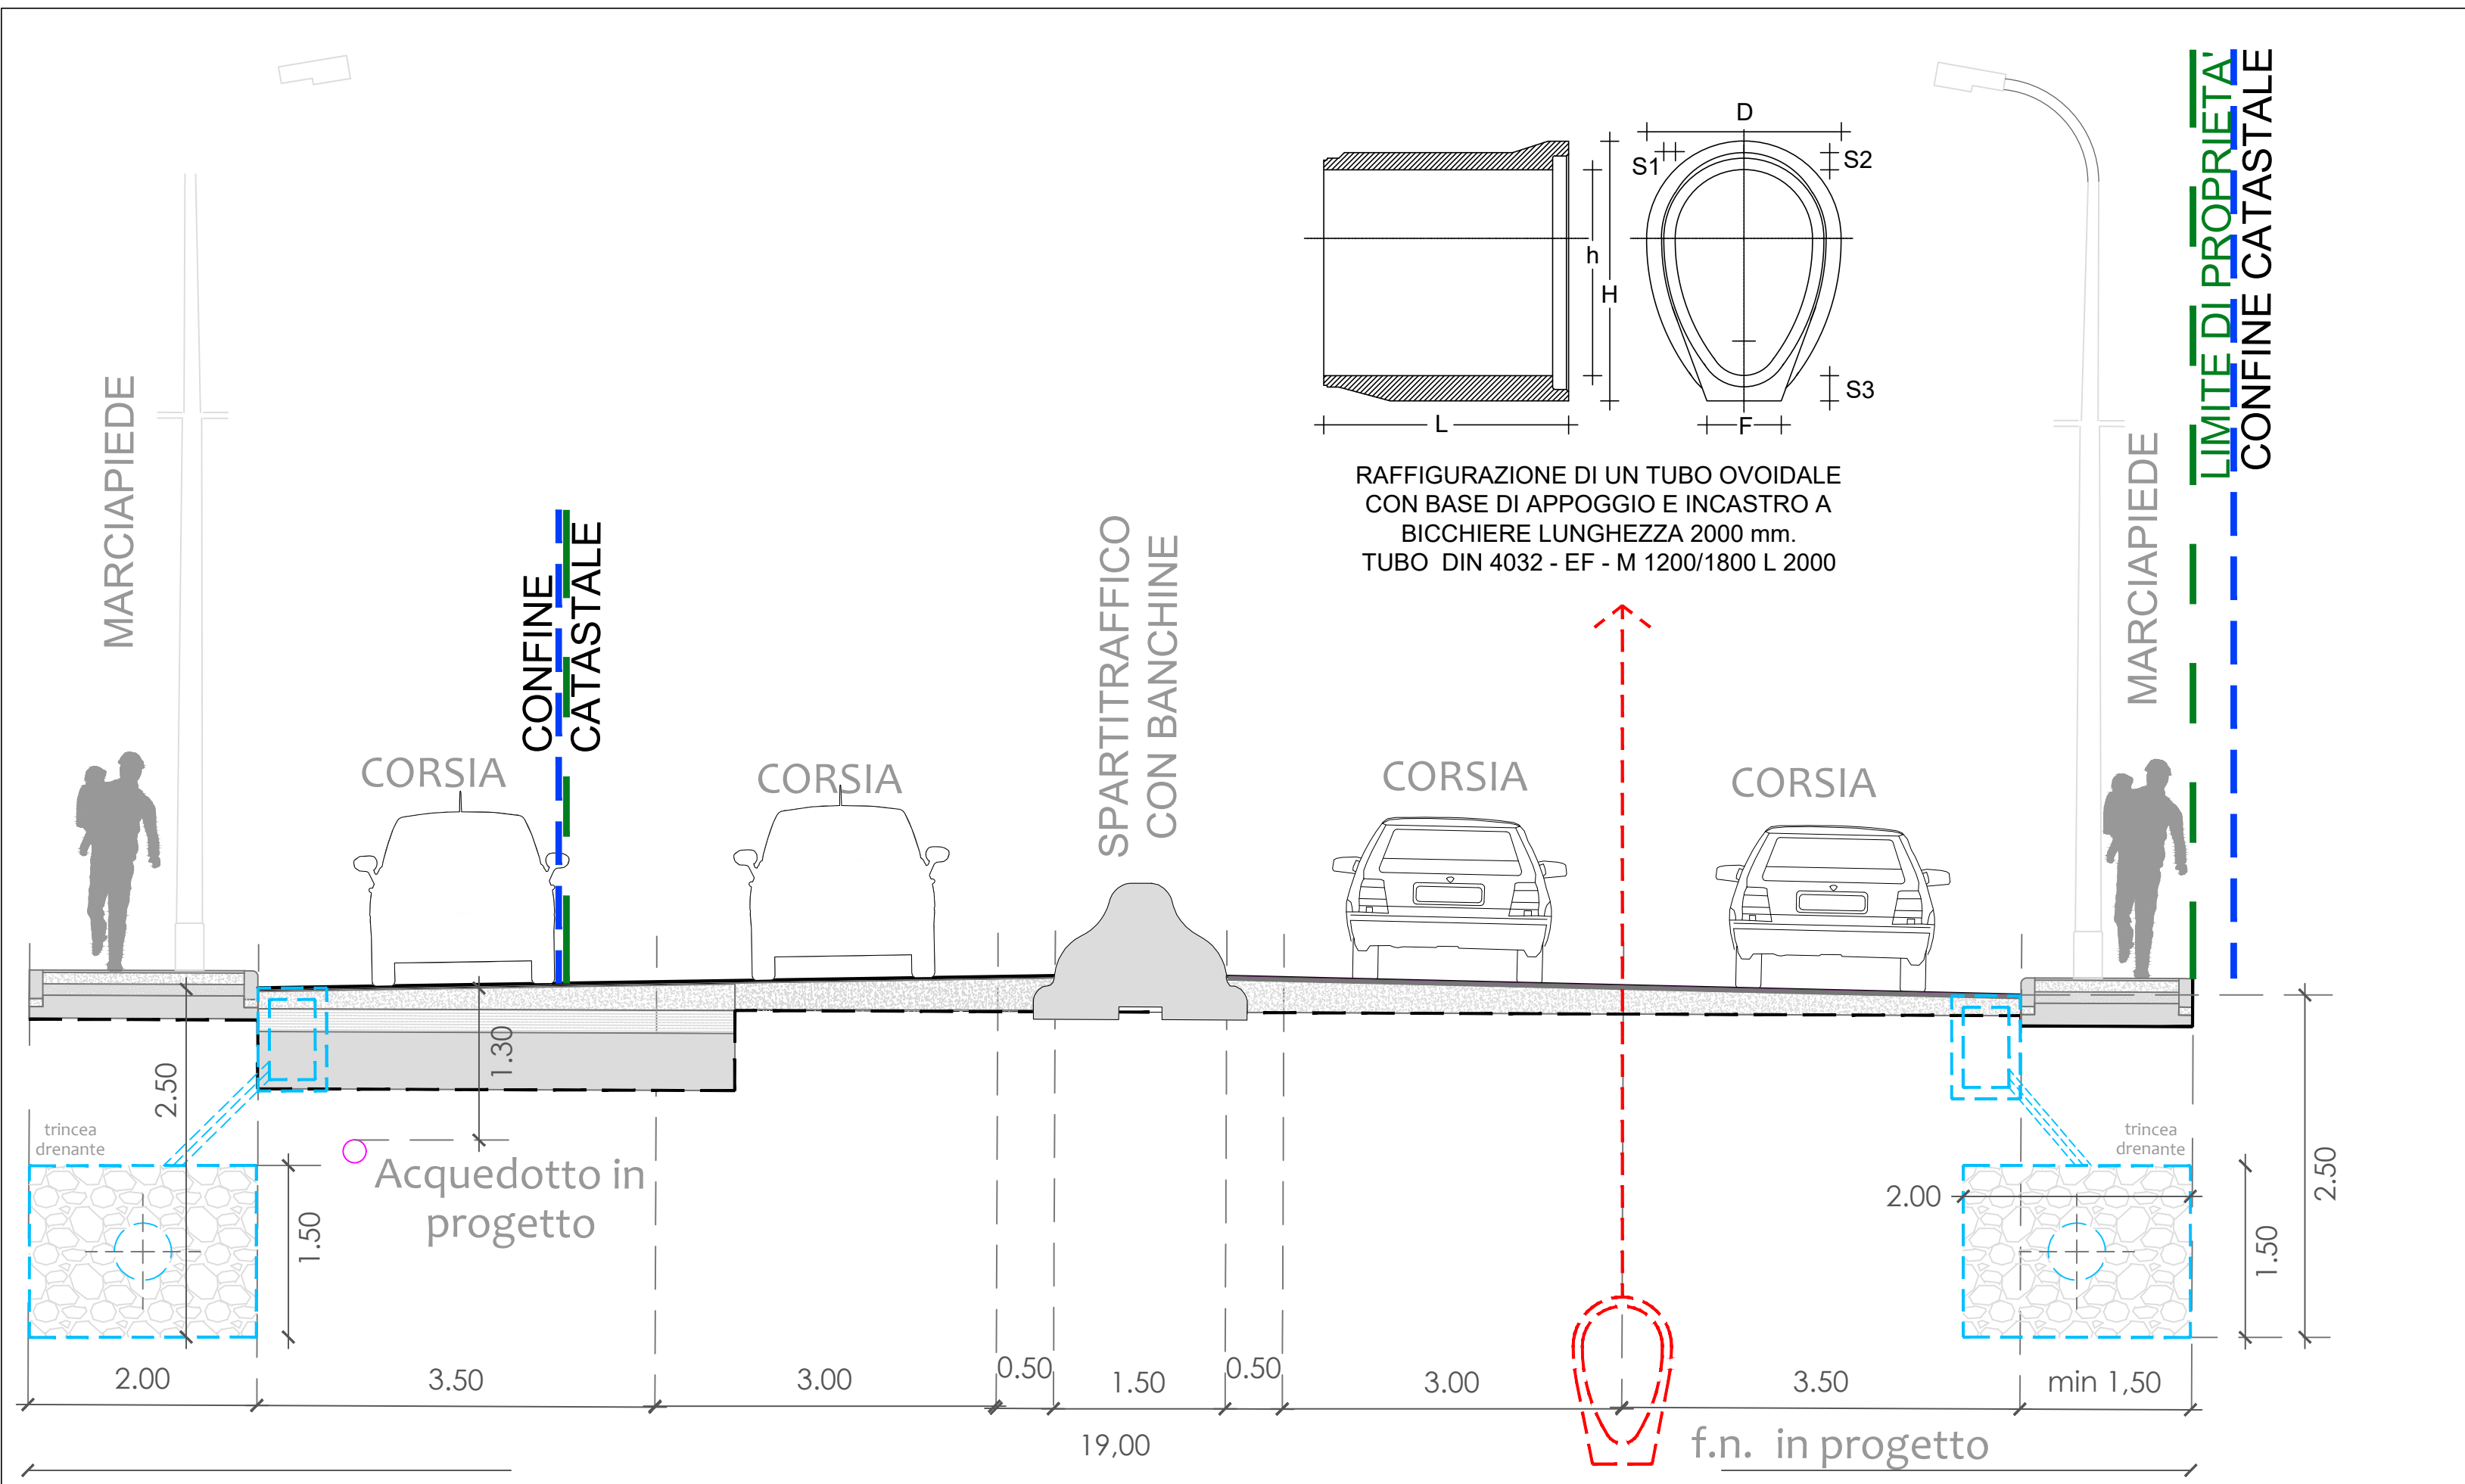


PARTICOLARE POZZETTO DI FOGNATURA BIANCA Ø100

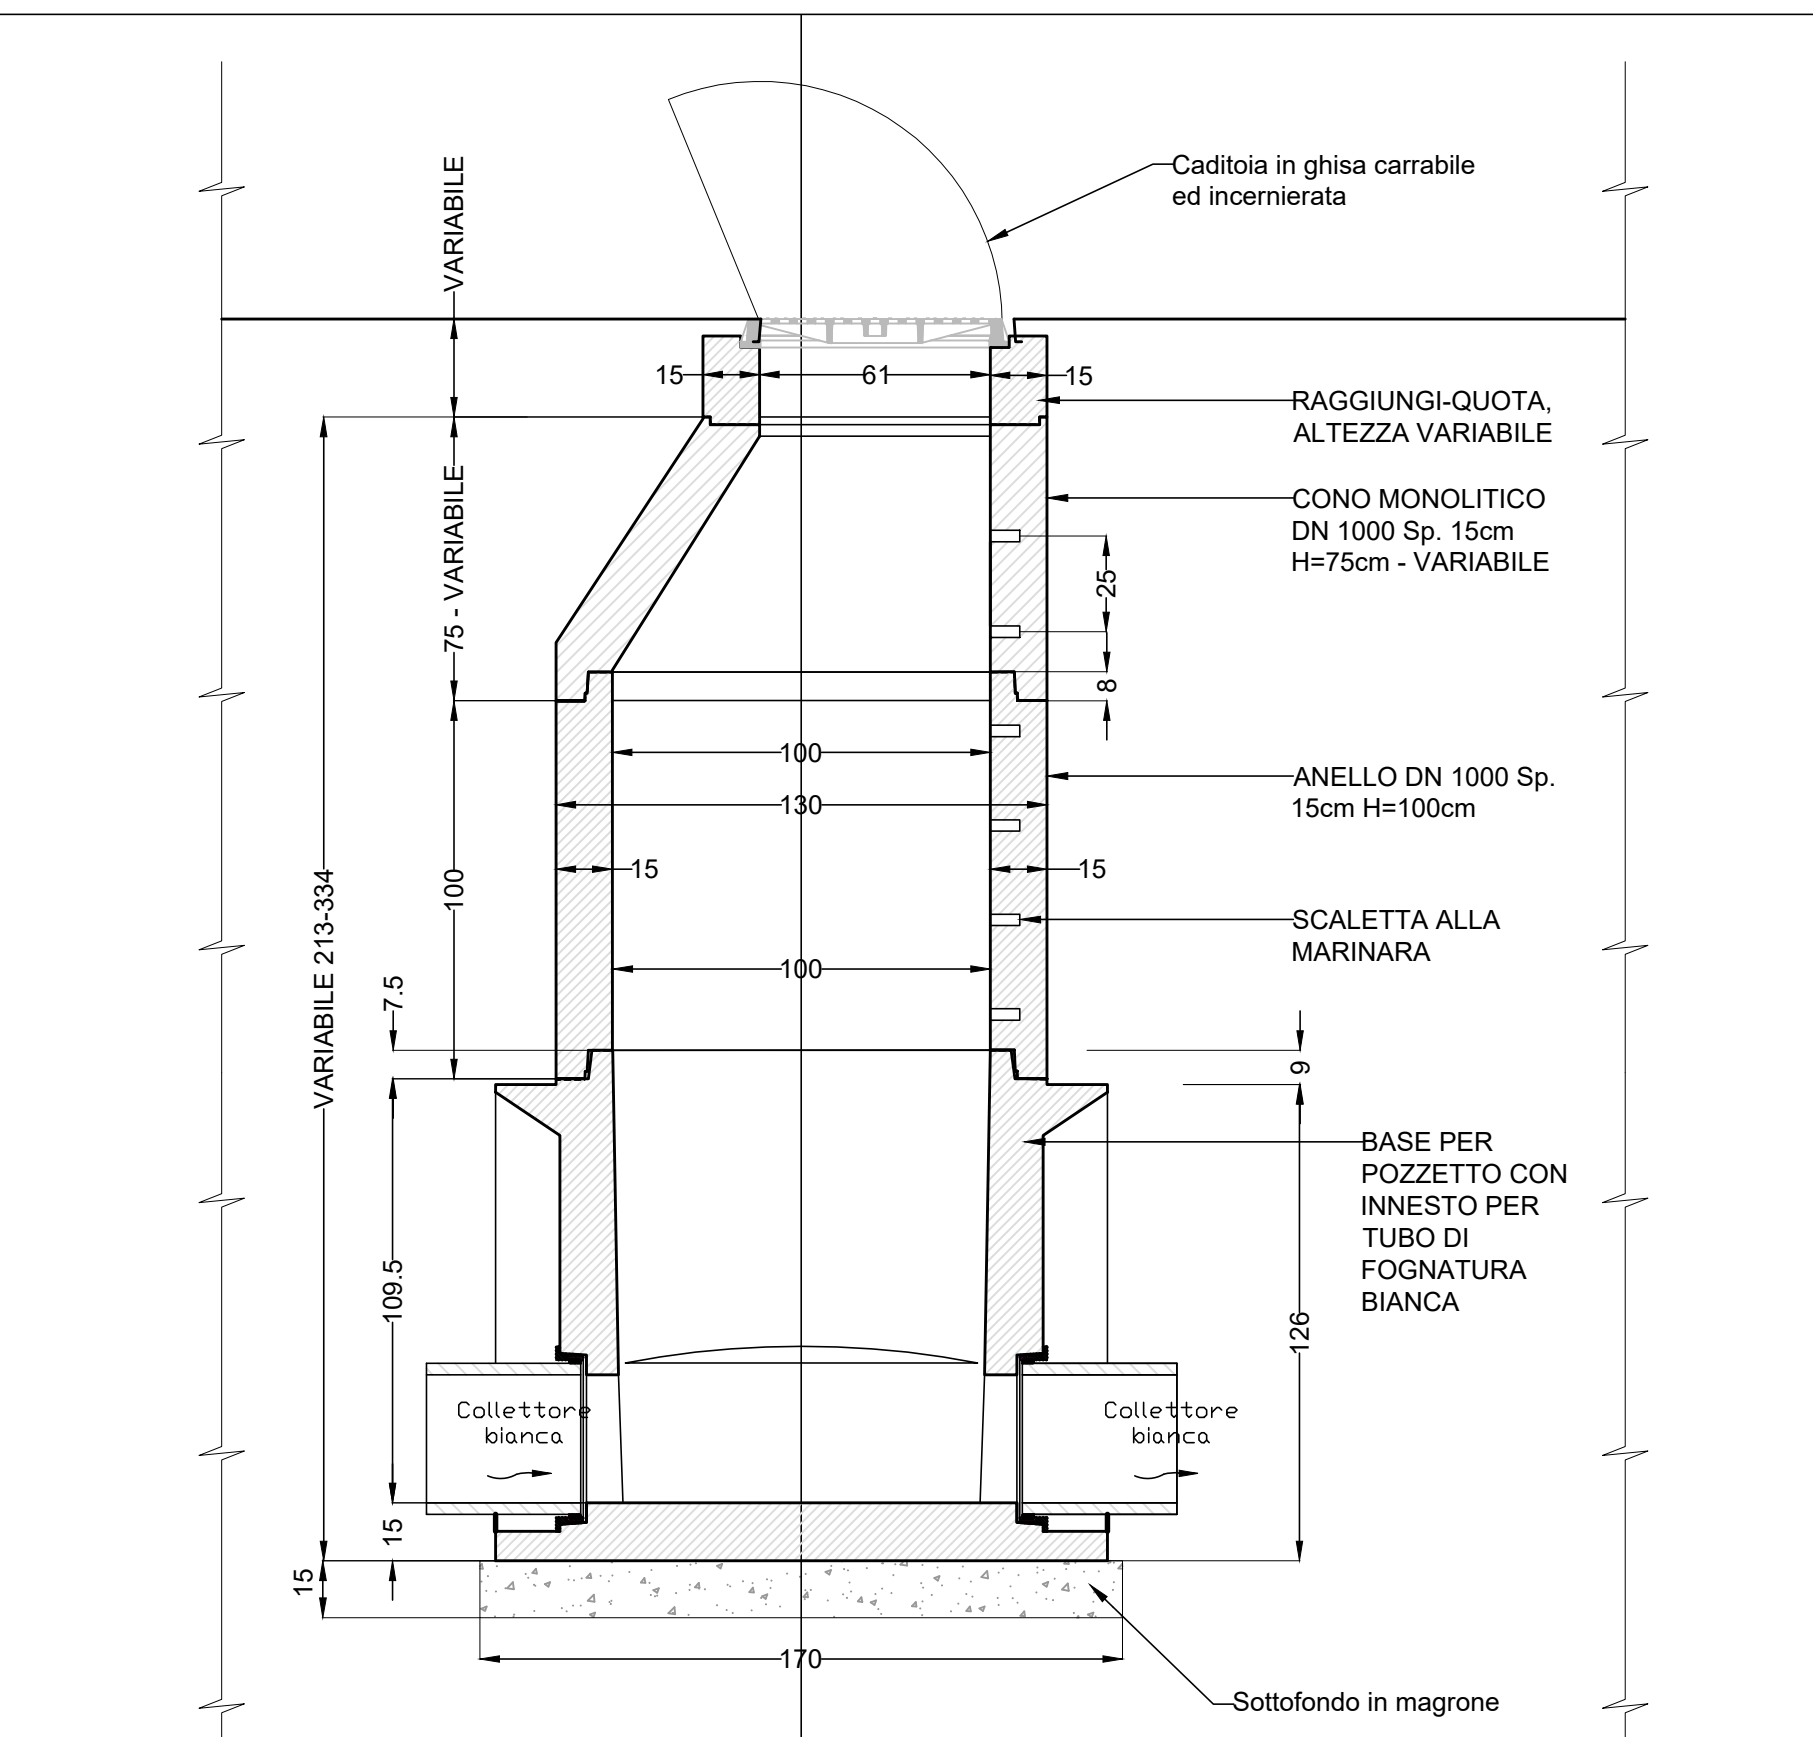

PARTICOLARE DELLA TRINCEA DRENANTE

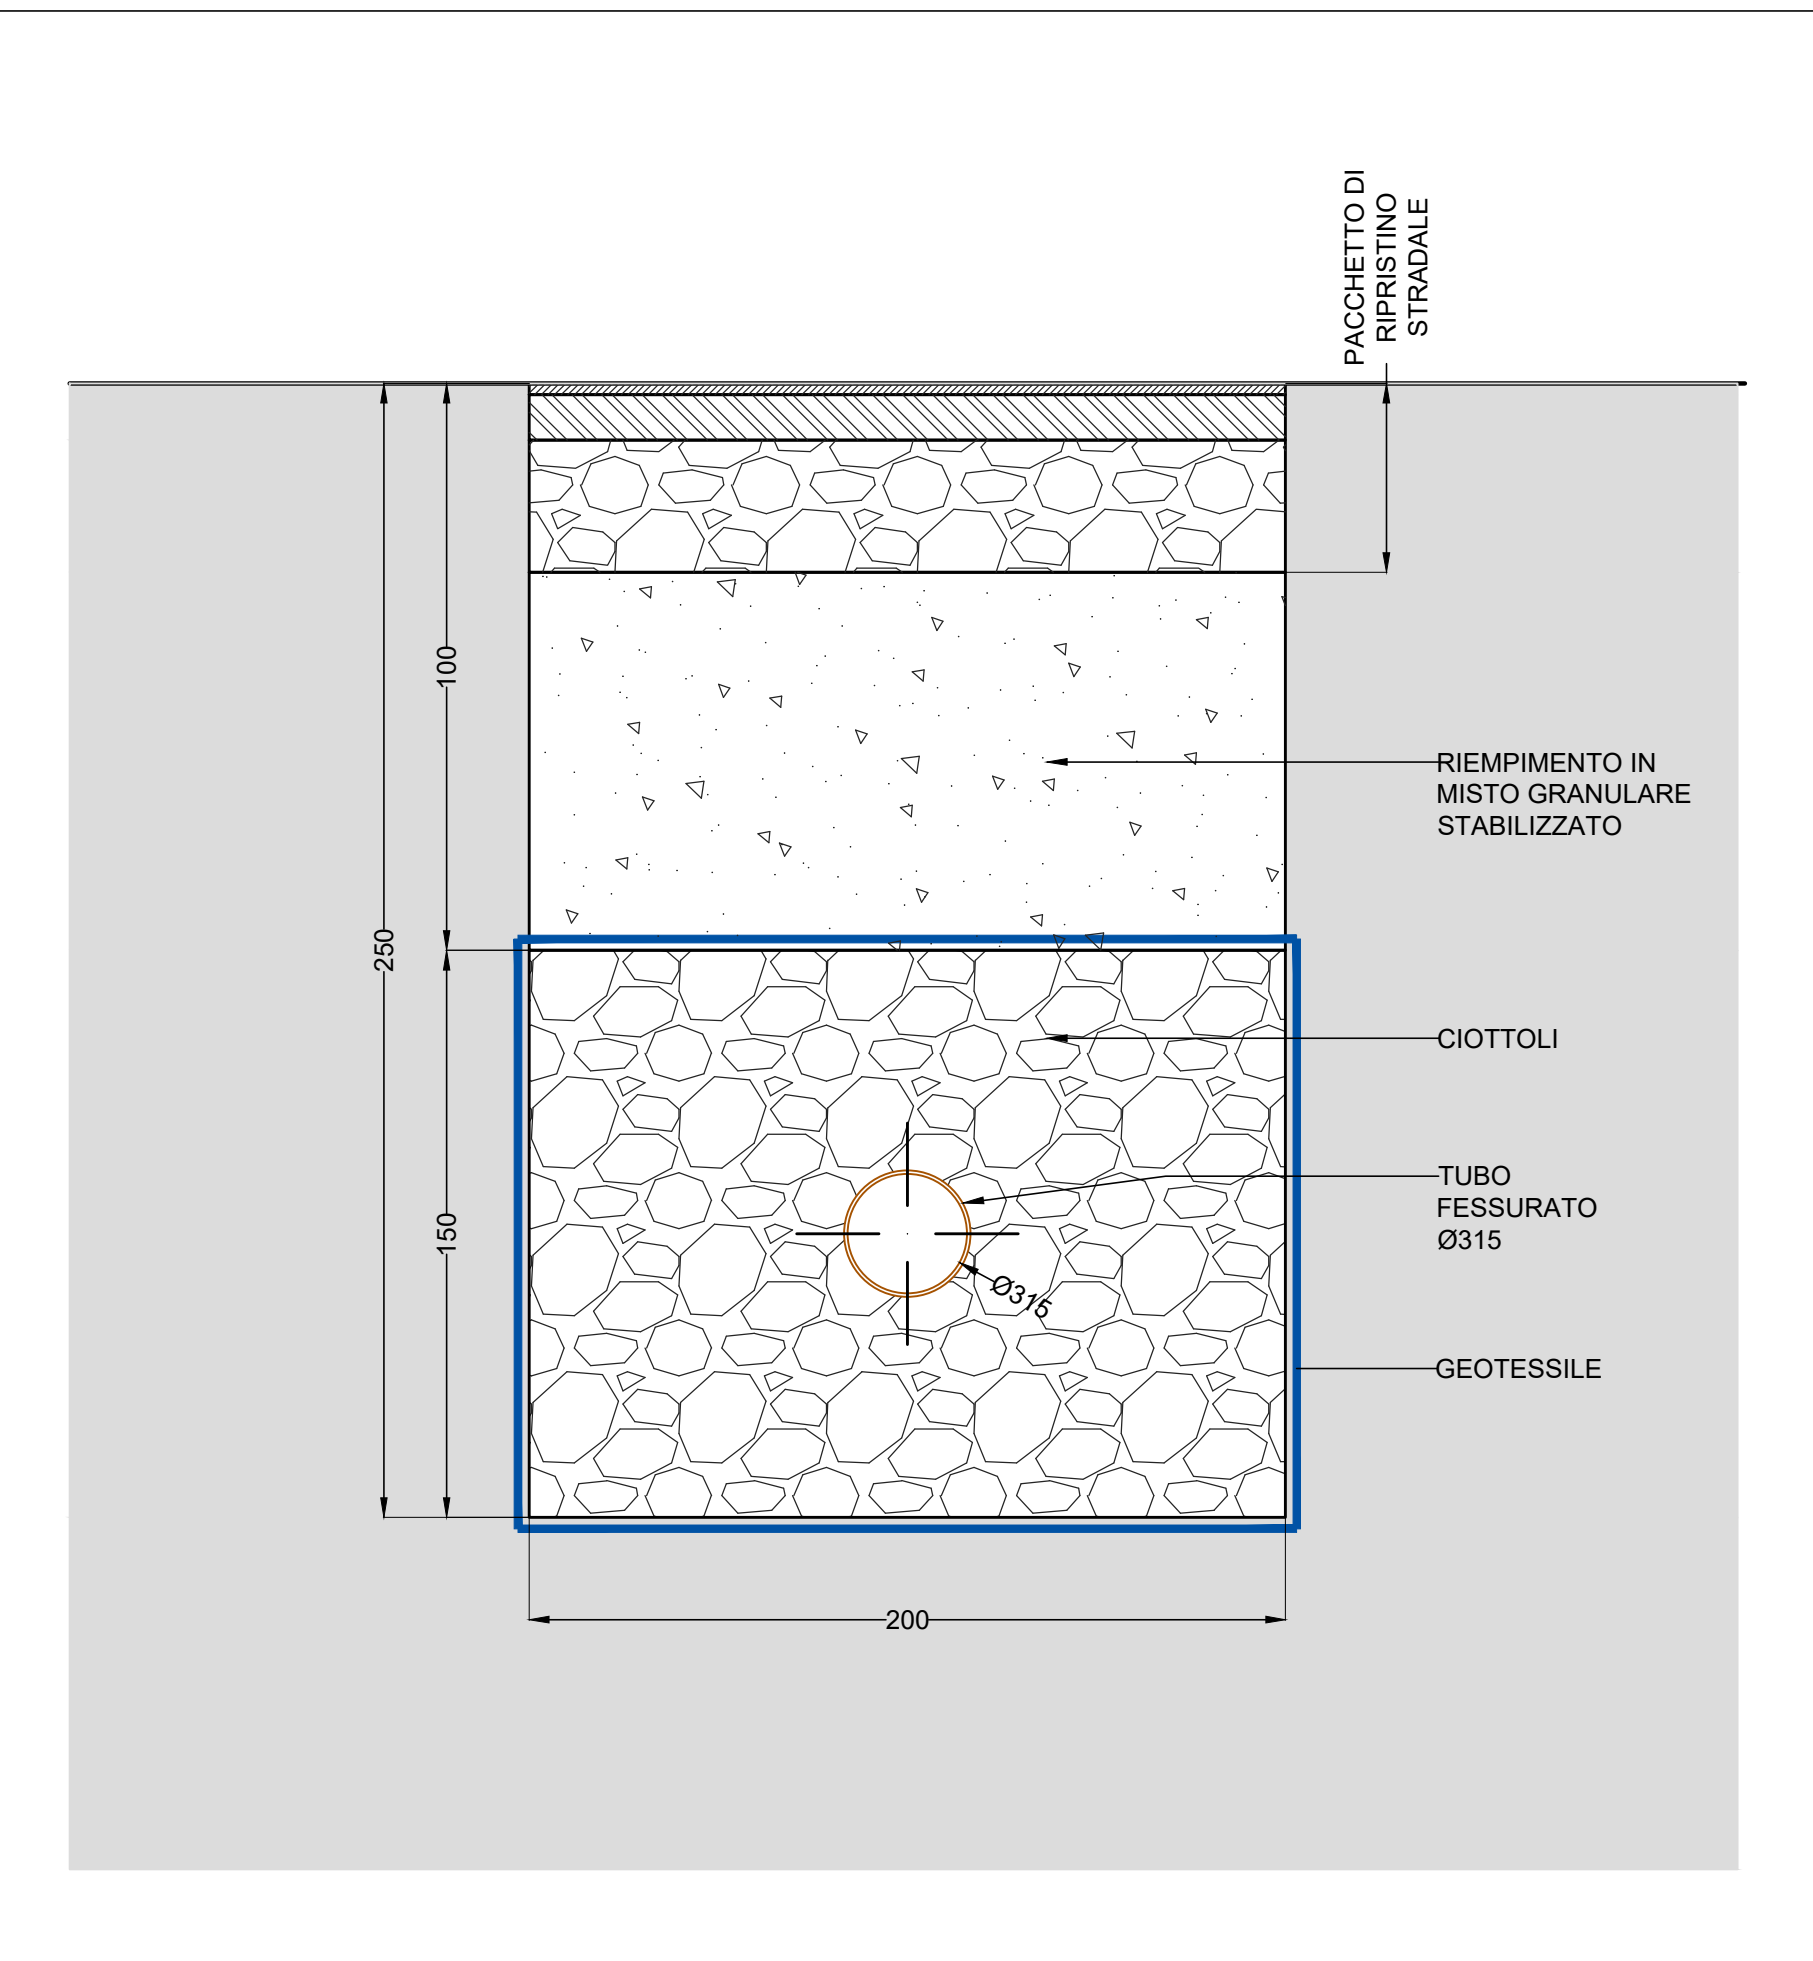

PARTICOLARE VASCA DI LAMINAZIONE - 600 m³

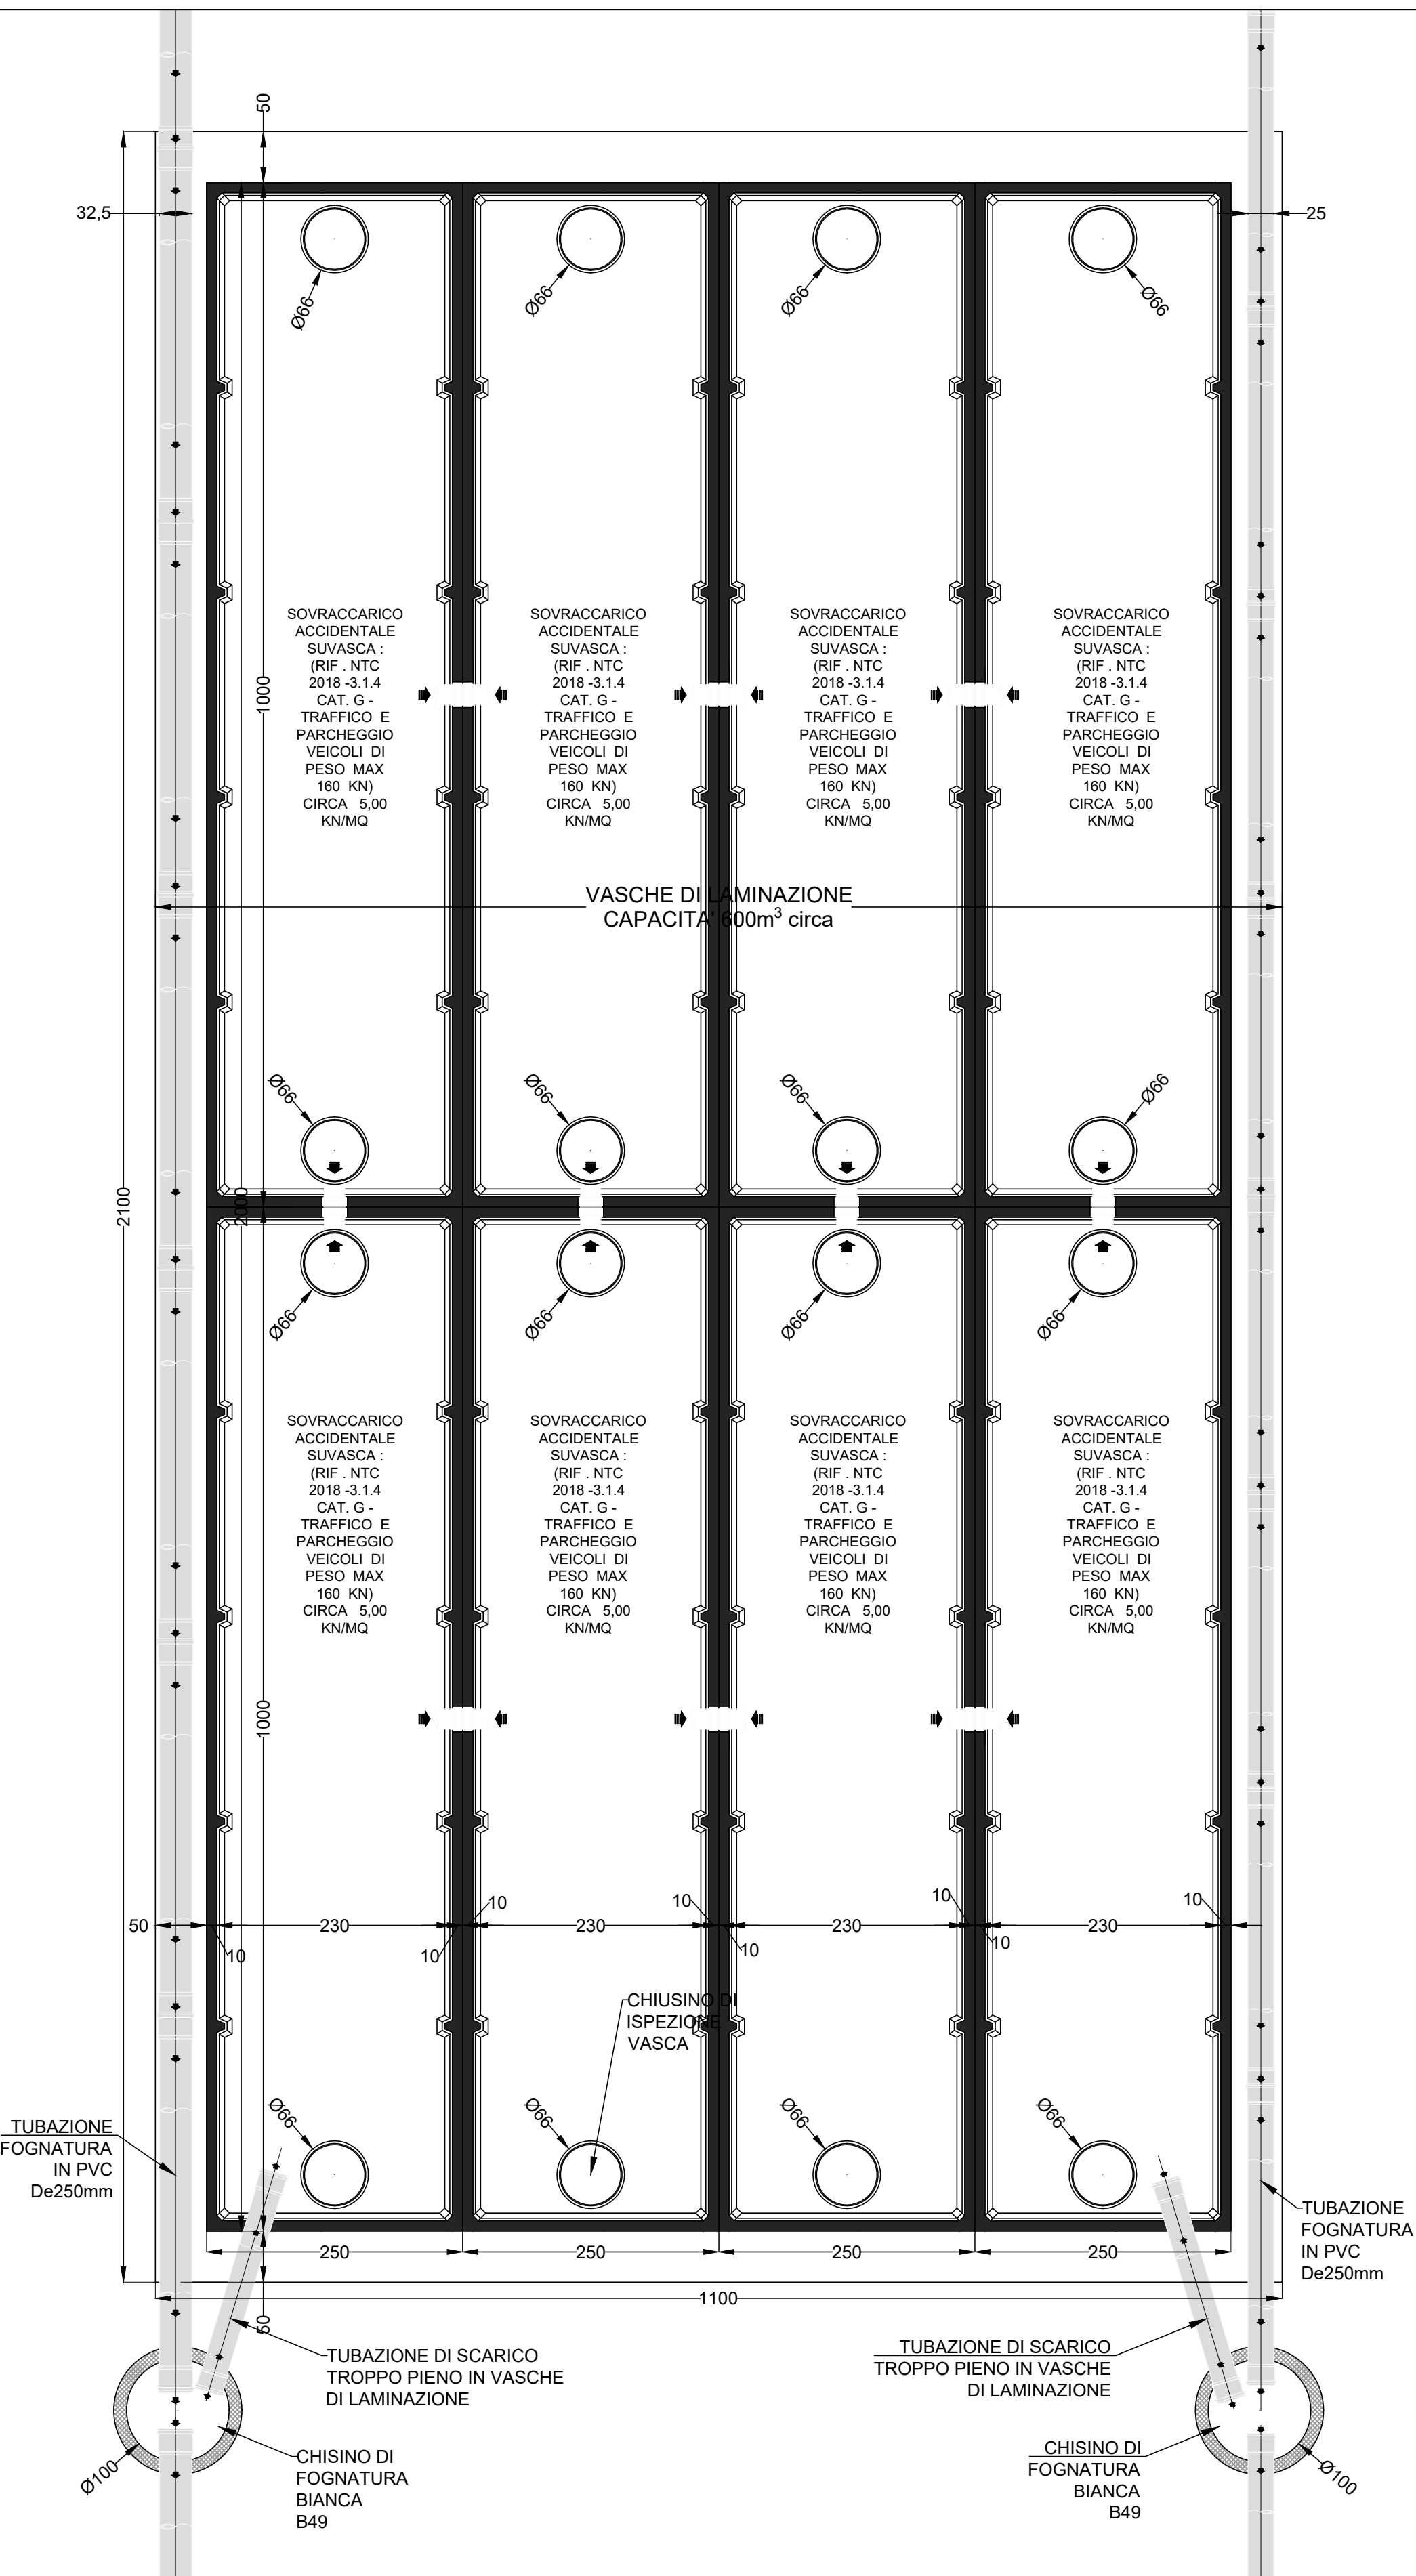

PARTICOLARE POZZETTO DI FOGNATURA NERA Ø100

