


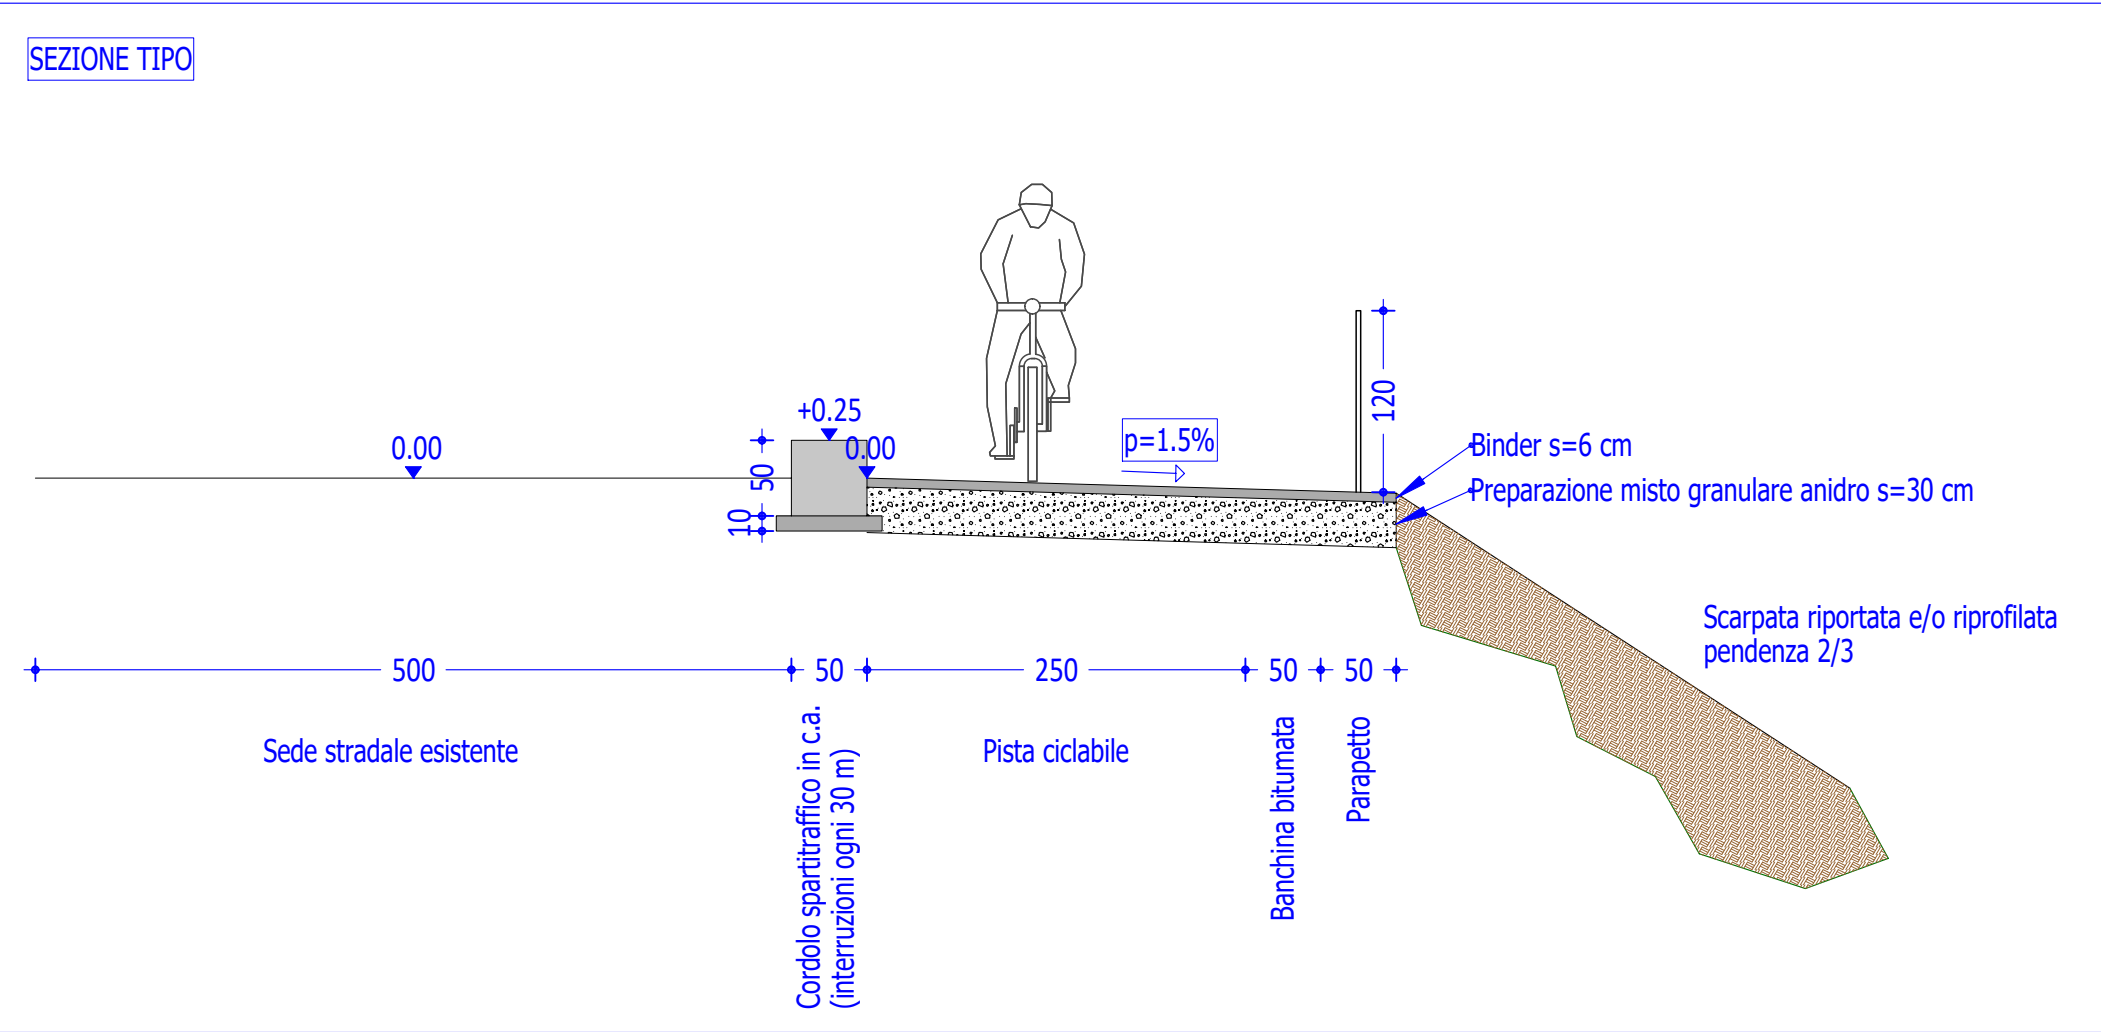


Parapetto ciclisti spinta 2 kN/m;  
ripristino accesso al piano basso della scarpata;





PROVINCIA  
di CUNEO  
Medaglia d'oro al Valore Civile





Comune di Vinadio

via Vittorio Emanuele III, 23  
12010 Vinadio (CN)  
P. IVA 00920640042, C.F. 80002200048, codice univoco UF3PII  
tel. 0171.959143 <https://www.comune.vinadio.cn.it> P.E.C.: vinadio@cert.ruparpiemonte.it

Pista ciclabile in fregio alla SS21, in sinistra dal  
km 28+100 Al km 28+500

Allegato n. c4

SCALA

DATA

24.12.2024

DETTAGLI COSTRUTTIVI

CODICE OPERA	SETTORE	SEZIONE	LOTTO	LIVELLO PROGETTO	DOCUMENTO	TIPO DI DOCUMENTO	N. ELABORATO	VERSIONE
2024/	U		—	FTE	00	Tavole	0.0	1
								VERSIONE
NOME FILE:					Vinadio pista ciclabile 0 FTE T53 dettagli costruttivi			
REVISIONE N°	DATA	DESCRIZIONE REVISIONE E RIFERIMENTI DOCUMENTI SOSTITUTIVI						

TIMBRI - FIRME

Responsabile del Procedimento

Arch. Alessandro PEPINO

Progettisti

Dott. Ing. Paolo SACCO

Consulenza

geom. Alessandro Delfino

dott. Geol. Piero Adamo


RS

RS STUDIO ASSOCIATO DI INGEGNERIA di RAINA Marco e SACCO Paolo  
Corso Giolitti, 4 - 12022 BUSCA (CN) P. IVA e C. Fiscale 02252390048, Tel.0171.944594 – e-mail: staff@rs-ing.it PEC rs-ing@eticert.it

STUDIO TECNICO DELFINO

Geom. Alessandro Delfino

Via Umberto I, 29 - 12022 BUSCA (CN),  
P.IVA 03399100043, Tel.0171.944594 – e-mail: info@studiotecnicodelfino.com PEC alessandro.delfino@geopec.it



VERIFICATO

APPROVATO

AUTORIZZATO

T 53

Vinadio varie 2024 05