




Sezione: 8

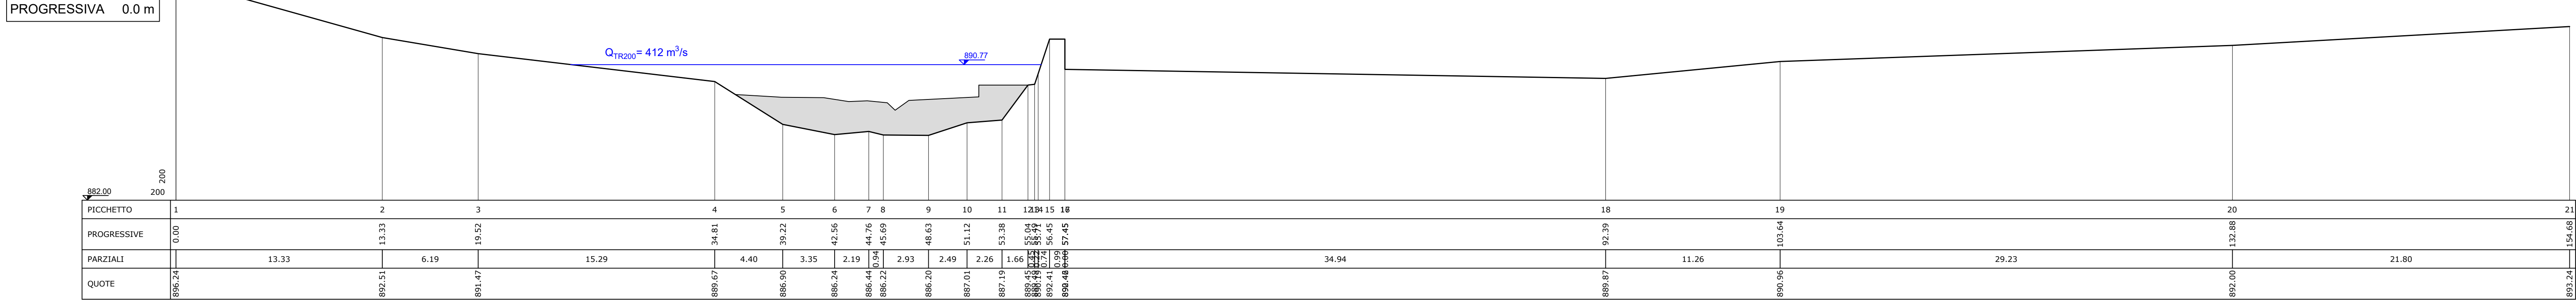


Sezione: 9

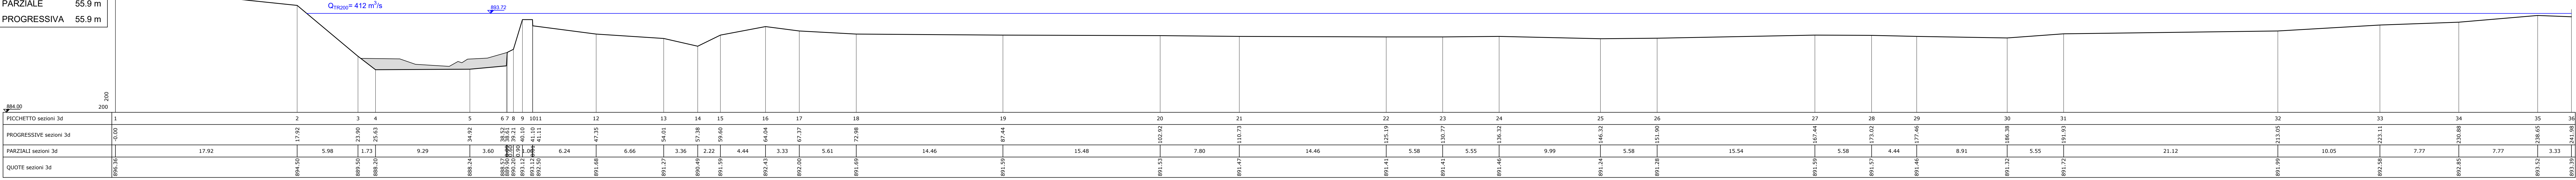


Sezione: 10

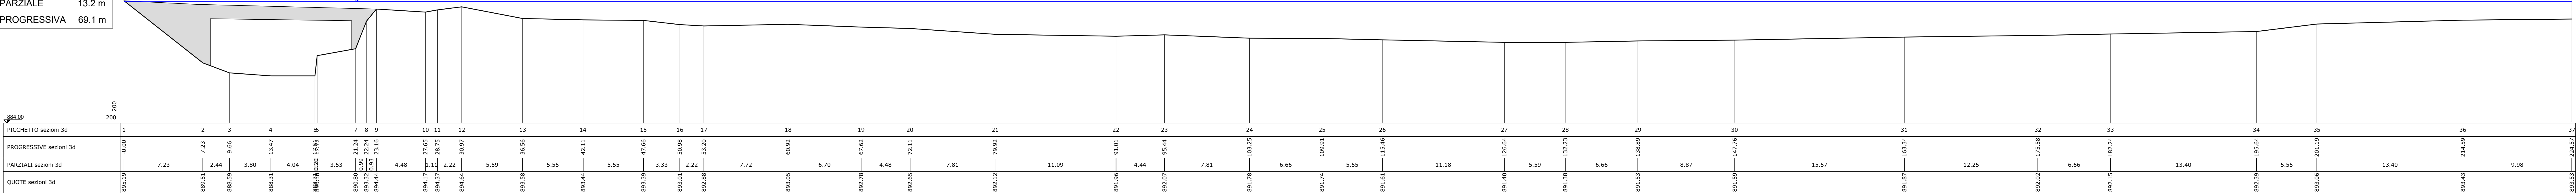


Sezione: 11

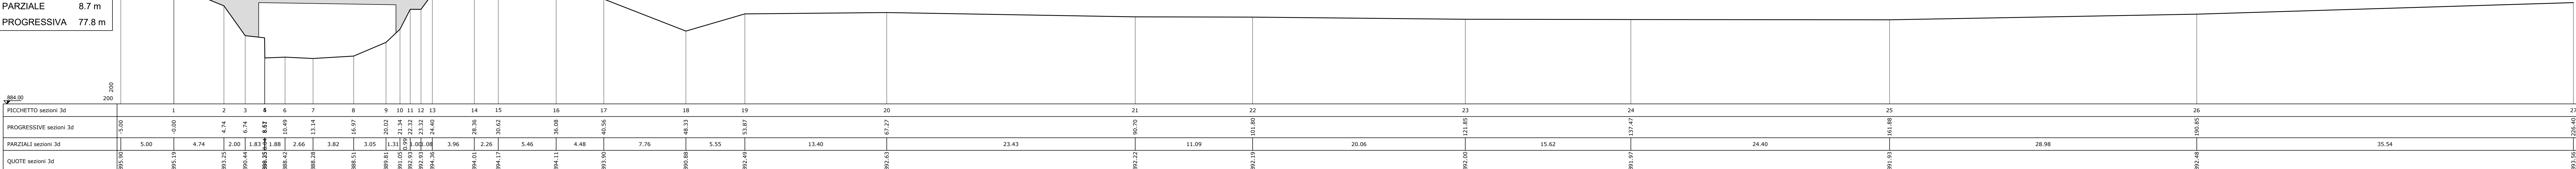

Sezione: 12

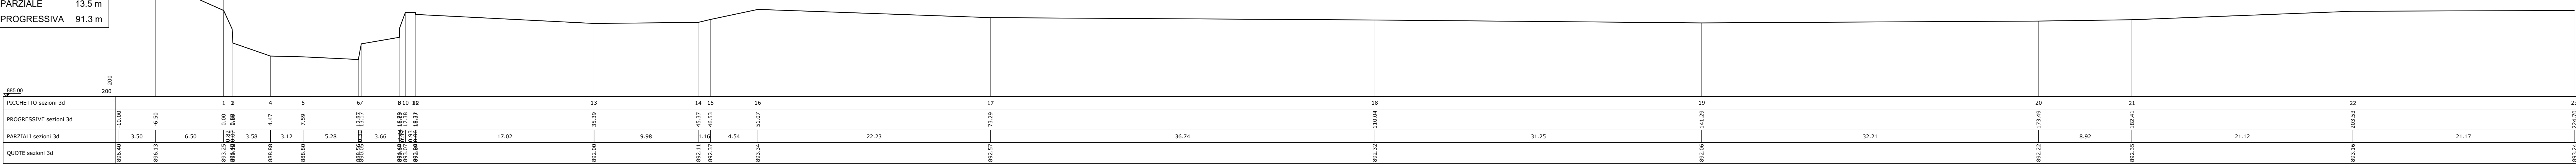

Sezione: 13

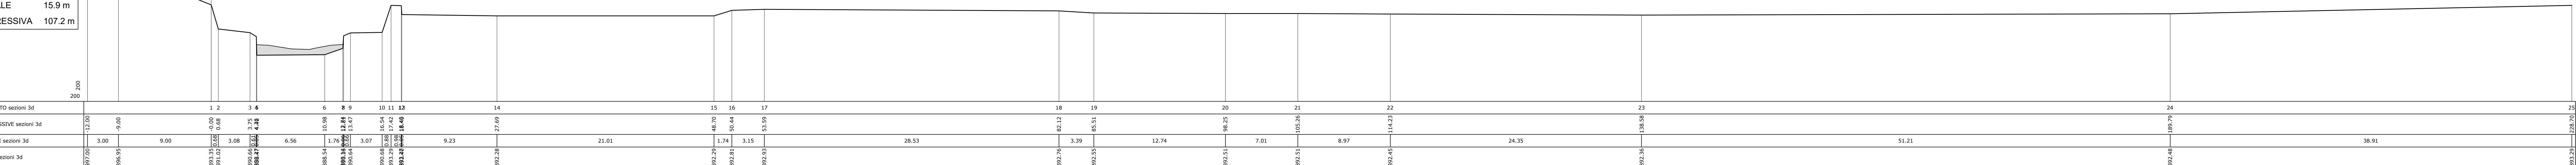

LEGENDA:
— Livello per portata TR200
— Opere trasversali esistenti

REGIONE PIEMONTE
PROVINCIA DI CUNEO
COMUNE DI VINADIO

**REALIZZAZIONE INTERVENTI DI
SISTEMAZIONE IDRAULICA SUL FIUME STURA
IN LOC. PONTE ROVIERA - LOTTO 1**

PROGETTO DEFINITIVO

COMMITTENTE: AMMINISTRAZIONE COMUNALE DI VINADIO



TAV. 03.1: Sezioni trasversali situazione attuale
SCALA: 1:200 - rev02

Alba, Marzo 2023

Ing. S. Sordo
corso Langhe 10
12051 - ALBA