




Sezione: 8

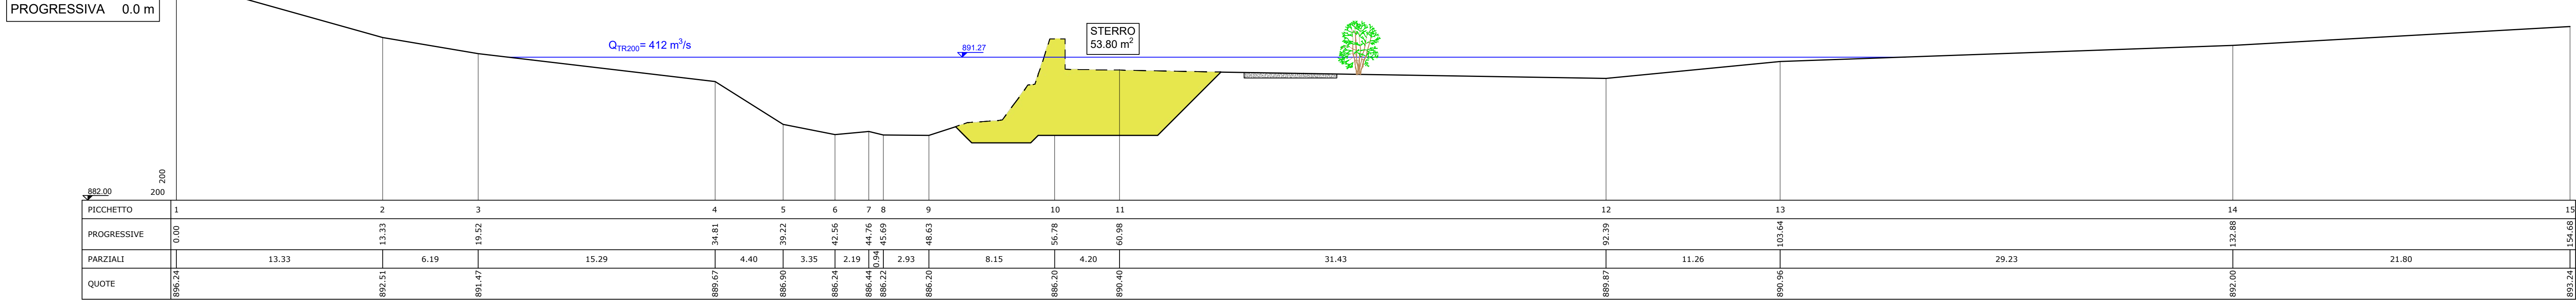


Sezione: 9

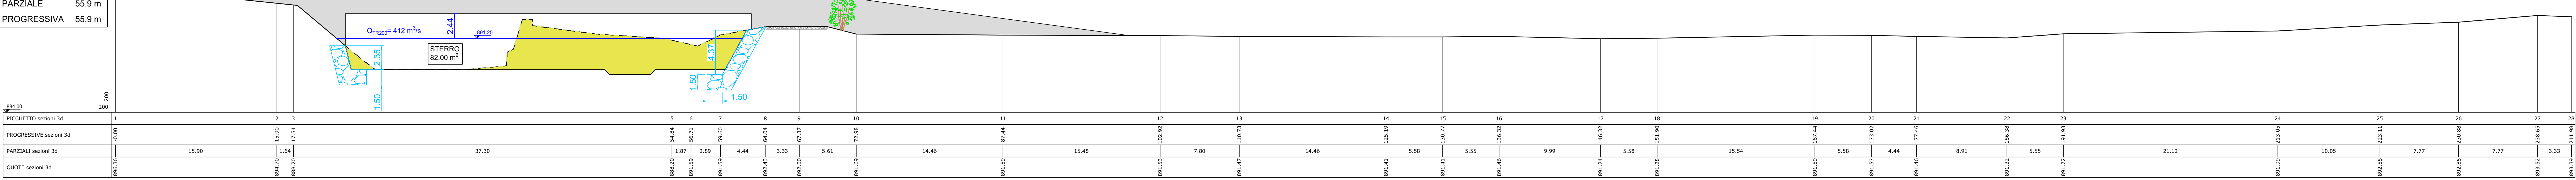


Sezione: 10

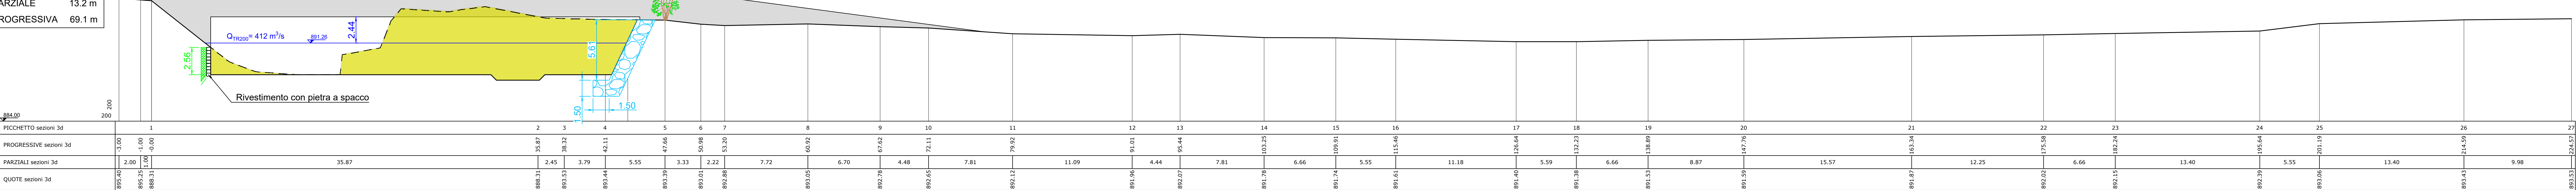


Sezione: 11

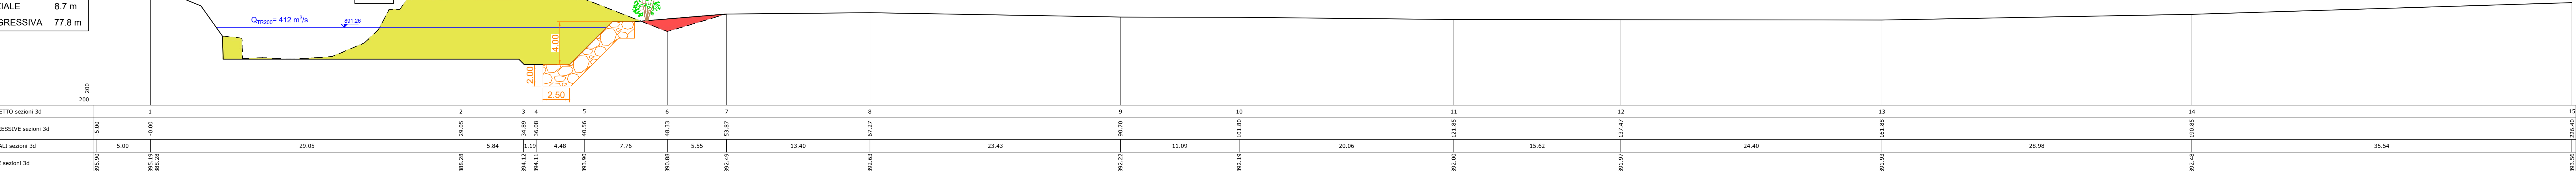

Sezione: 12

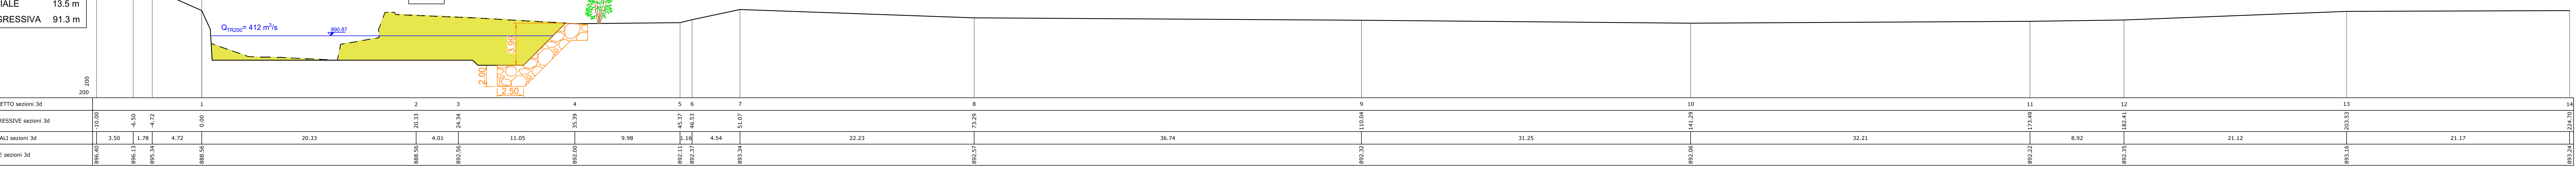

Sezione: 13

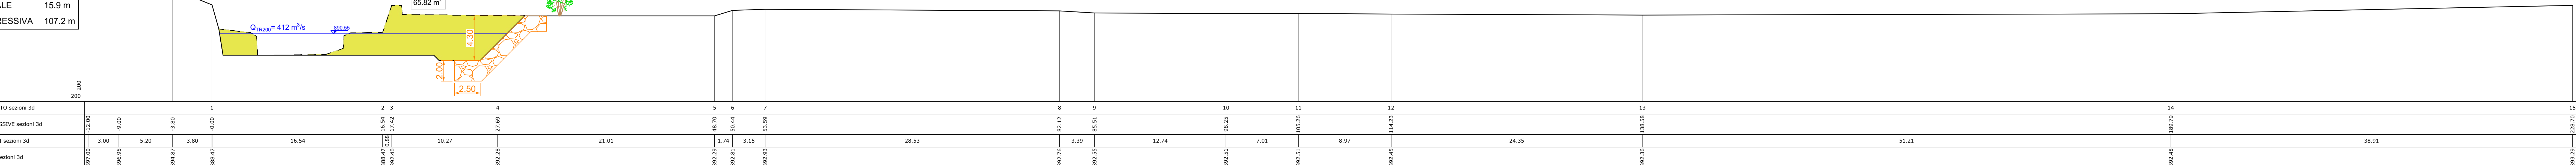

- LEGENDA:
- Scavi
  - Riparti
  - Livello per portata TR200
  - Scogliera in massi di cava
  - Scogliera in massi cementati
  - Muro in c.a. rivestito con pietra a spacco
- OPERE PREVISTE IN ALTRO PROGETTO:
- Ponte in progetto

REGIONE PIEMONTE  
PROVINCIA DI CUNEO  
COMUNE DI VINADIO

REALIZZAZIONE INTERVENTI DI  
SISTEMAZIONE IDRAULICA SUL FIUME STURA  
IN LOC. PONTE ROVIERA - LOTTO 1

PROGETTO DEFINITIVO

COMMITTENTE: AMMINISTRAZIONE COMUNALE DI VINADIO



TAV. 03.2: Sezioni trasversali situazione intermedia (lotto 1)  
SCALA: 1:200 - rev02

Alba, Marzo 2023

Ing. S. Sordo  
corso Langhe 10  
12051 - ALBA