


PIANTA

Massi di grossa pezzatura per ripristino ecosistema ittico, dal peso minimo di 2000 kg (diam = 0.90 m)

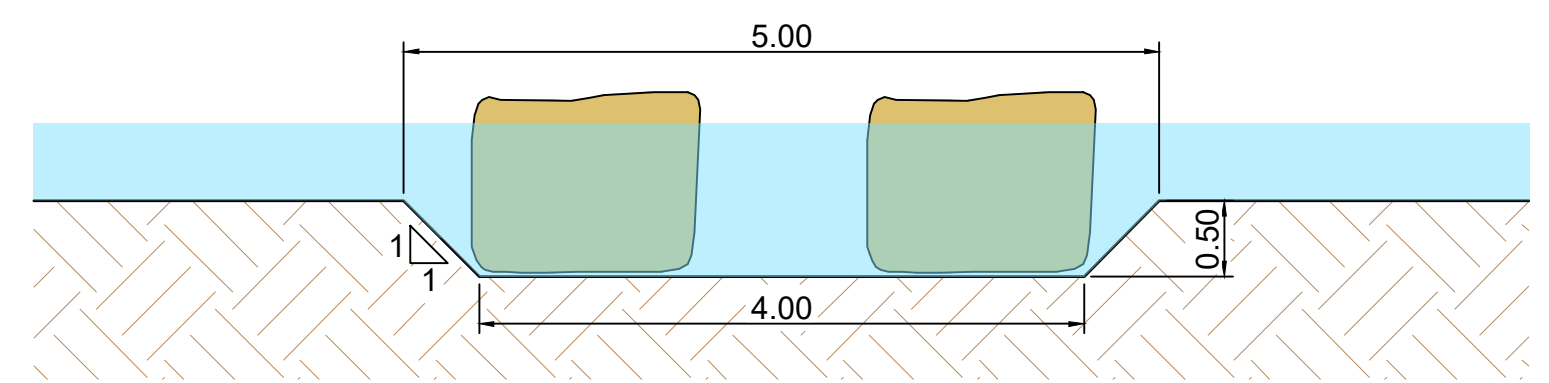

SEZIONE

REGIONE PIEMONTE
PROVINCIA DI CUNEO
COMUNE DI VINADIO

REALIZZAZIONE INTERVENTI DI SISTEMAZIONE IDRAULICA SUL FIUME STURA IN LOC. PONTE ROVIERA - LOTTO 2

PROGETTO DEFINITIVO

COMMITTENTE: AMMINISTRAZIONE COMUNALE DI VINADIO



TAV. 04.2: Particolare alveo di magra per ripristino
ecosistema fluviale
SCALA: 1:50

Alba, Settembre 2022

Ing. S. Sordo
corso Langhe 10
12051 - ALBA