


POTENZIAMENTO DELL'INNEVAMENTO
PROGRAMMATO NEL SOTTO-BACINO DELLA TURA
PISTA CENTRALE E PISTA ELLERO




PROGETTO DI FATTIBILITA' TECNICO
ECONOMICA

PARTICOLARI COSTRUTTIVI

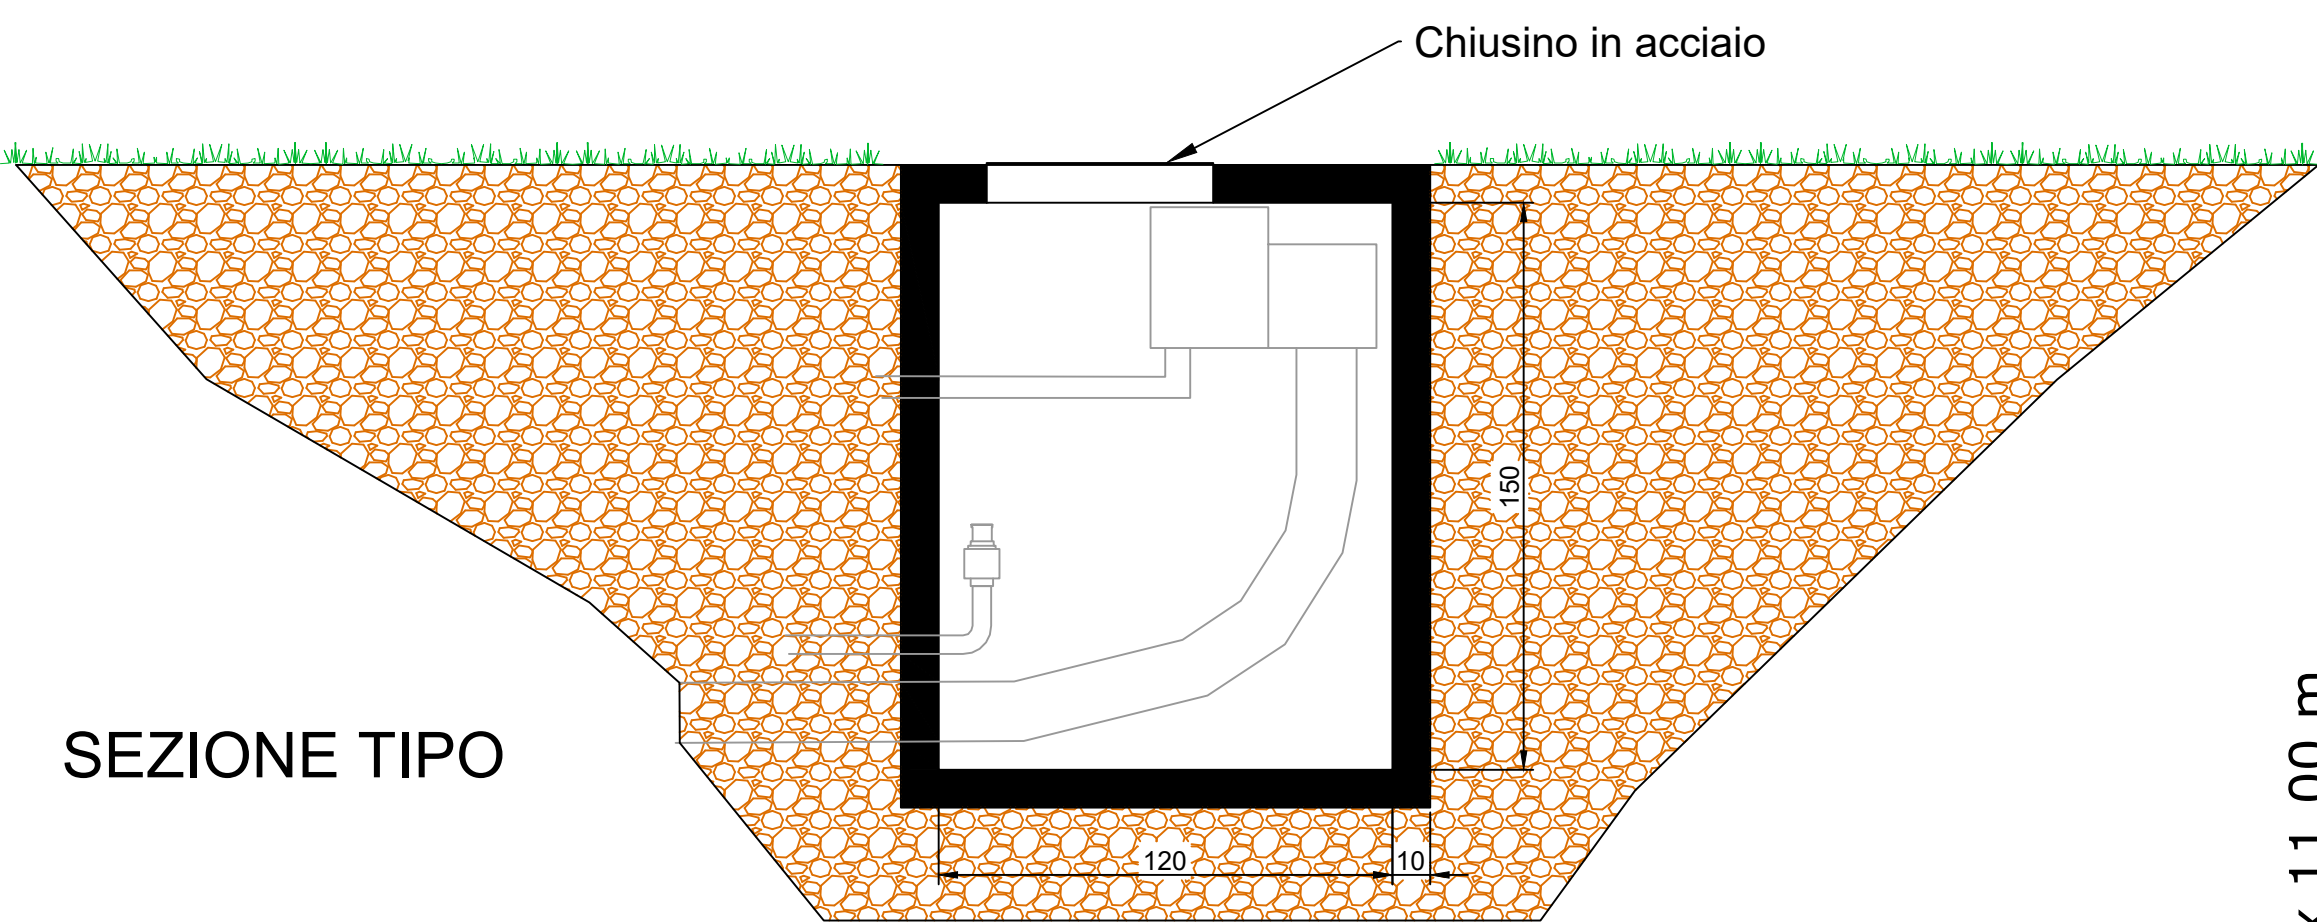

SEZIONE TIPO


POZZETTO DI INNEVAMENTO

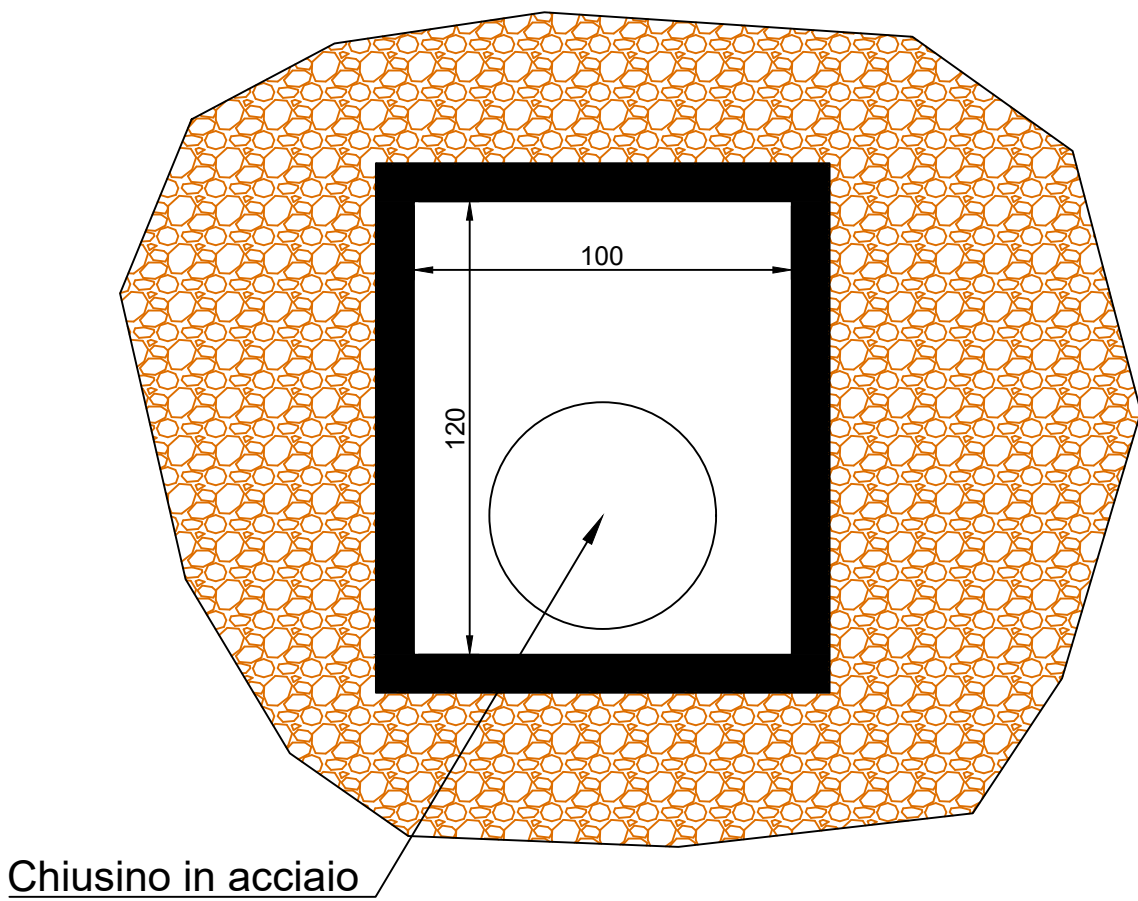

PIANTA

SCALA 1:20


SCHEMA TIPO LANCIA INNEVAMENTO
Scala 1:10

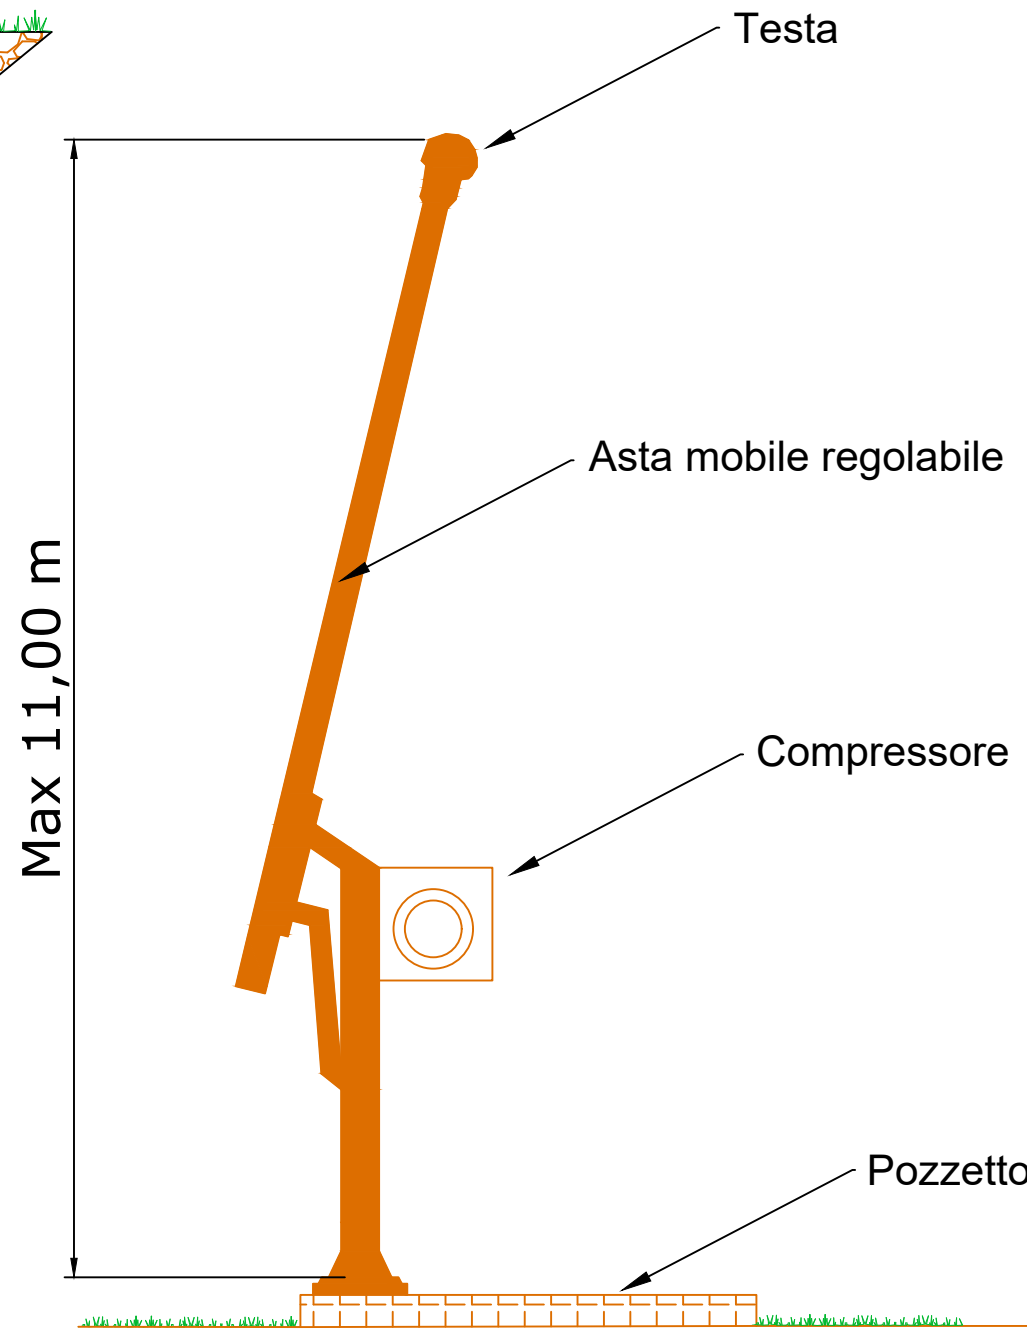

Visualizzazione impatto posizionamento
lancia tipo su pista



SEZIONE TIPO SCAVO IN TRINCEA
PER POSA CONDOTTE SU PASCOLO

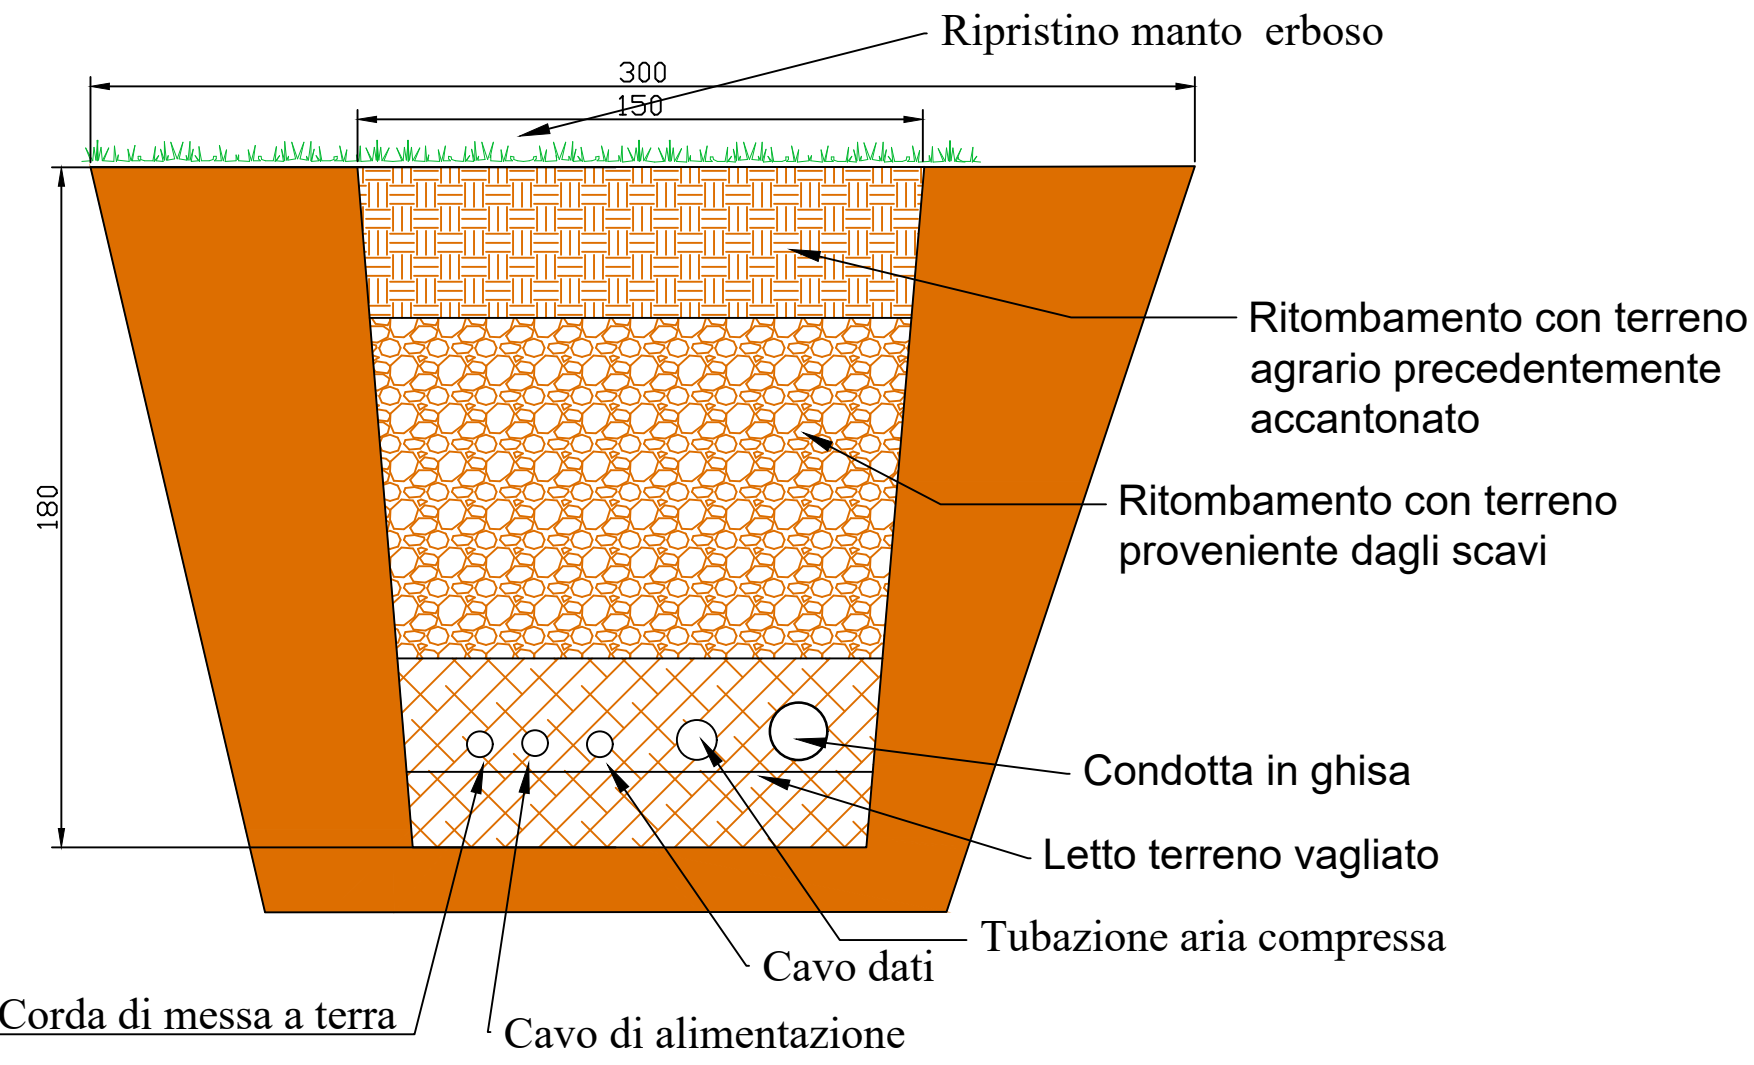

Visualizzazione impatto posizionamento generatore mobile su torre