



**POTENZIAMENTO DELL'INNEVAMENTO
ARTIFICIALE DEL COMPENSORIO SCHISTICO
DI PRATO NEVOSO MEDIANTE
REALIZZAZIONE DI INVASO PER
INNEVAMENTO ARTIFICIALE IN LOCALITA'
TRUCCA SAPE' E REALIZZAZIONE DI NUOVA
OPERA DI PRESA SU RIO GIOVACCHINO**

PROGETTO DEFINITIVO


TAVOLA INTEGRATIVA N° 02

Particolari dell'intorno dell'opera di presa sul rio Giovacchino


Committente: **PRATO NEVOSO S.p.a.** Via della Moscova, 40/1 – 20121 – MILANO (MI)

Gennaio 2024

Allegato 03

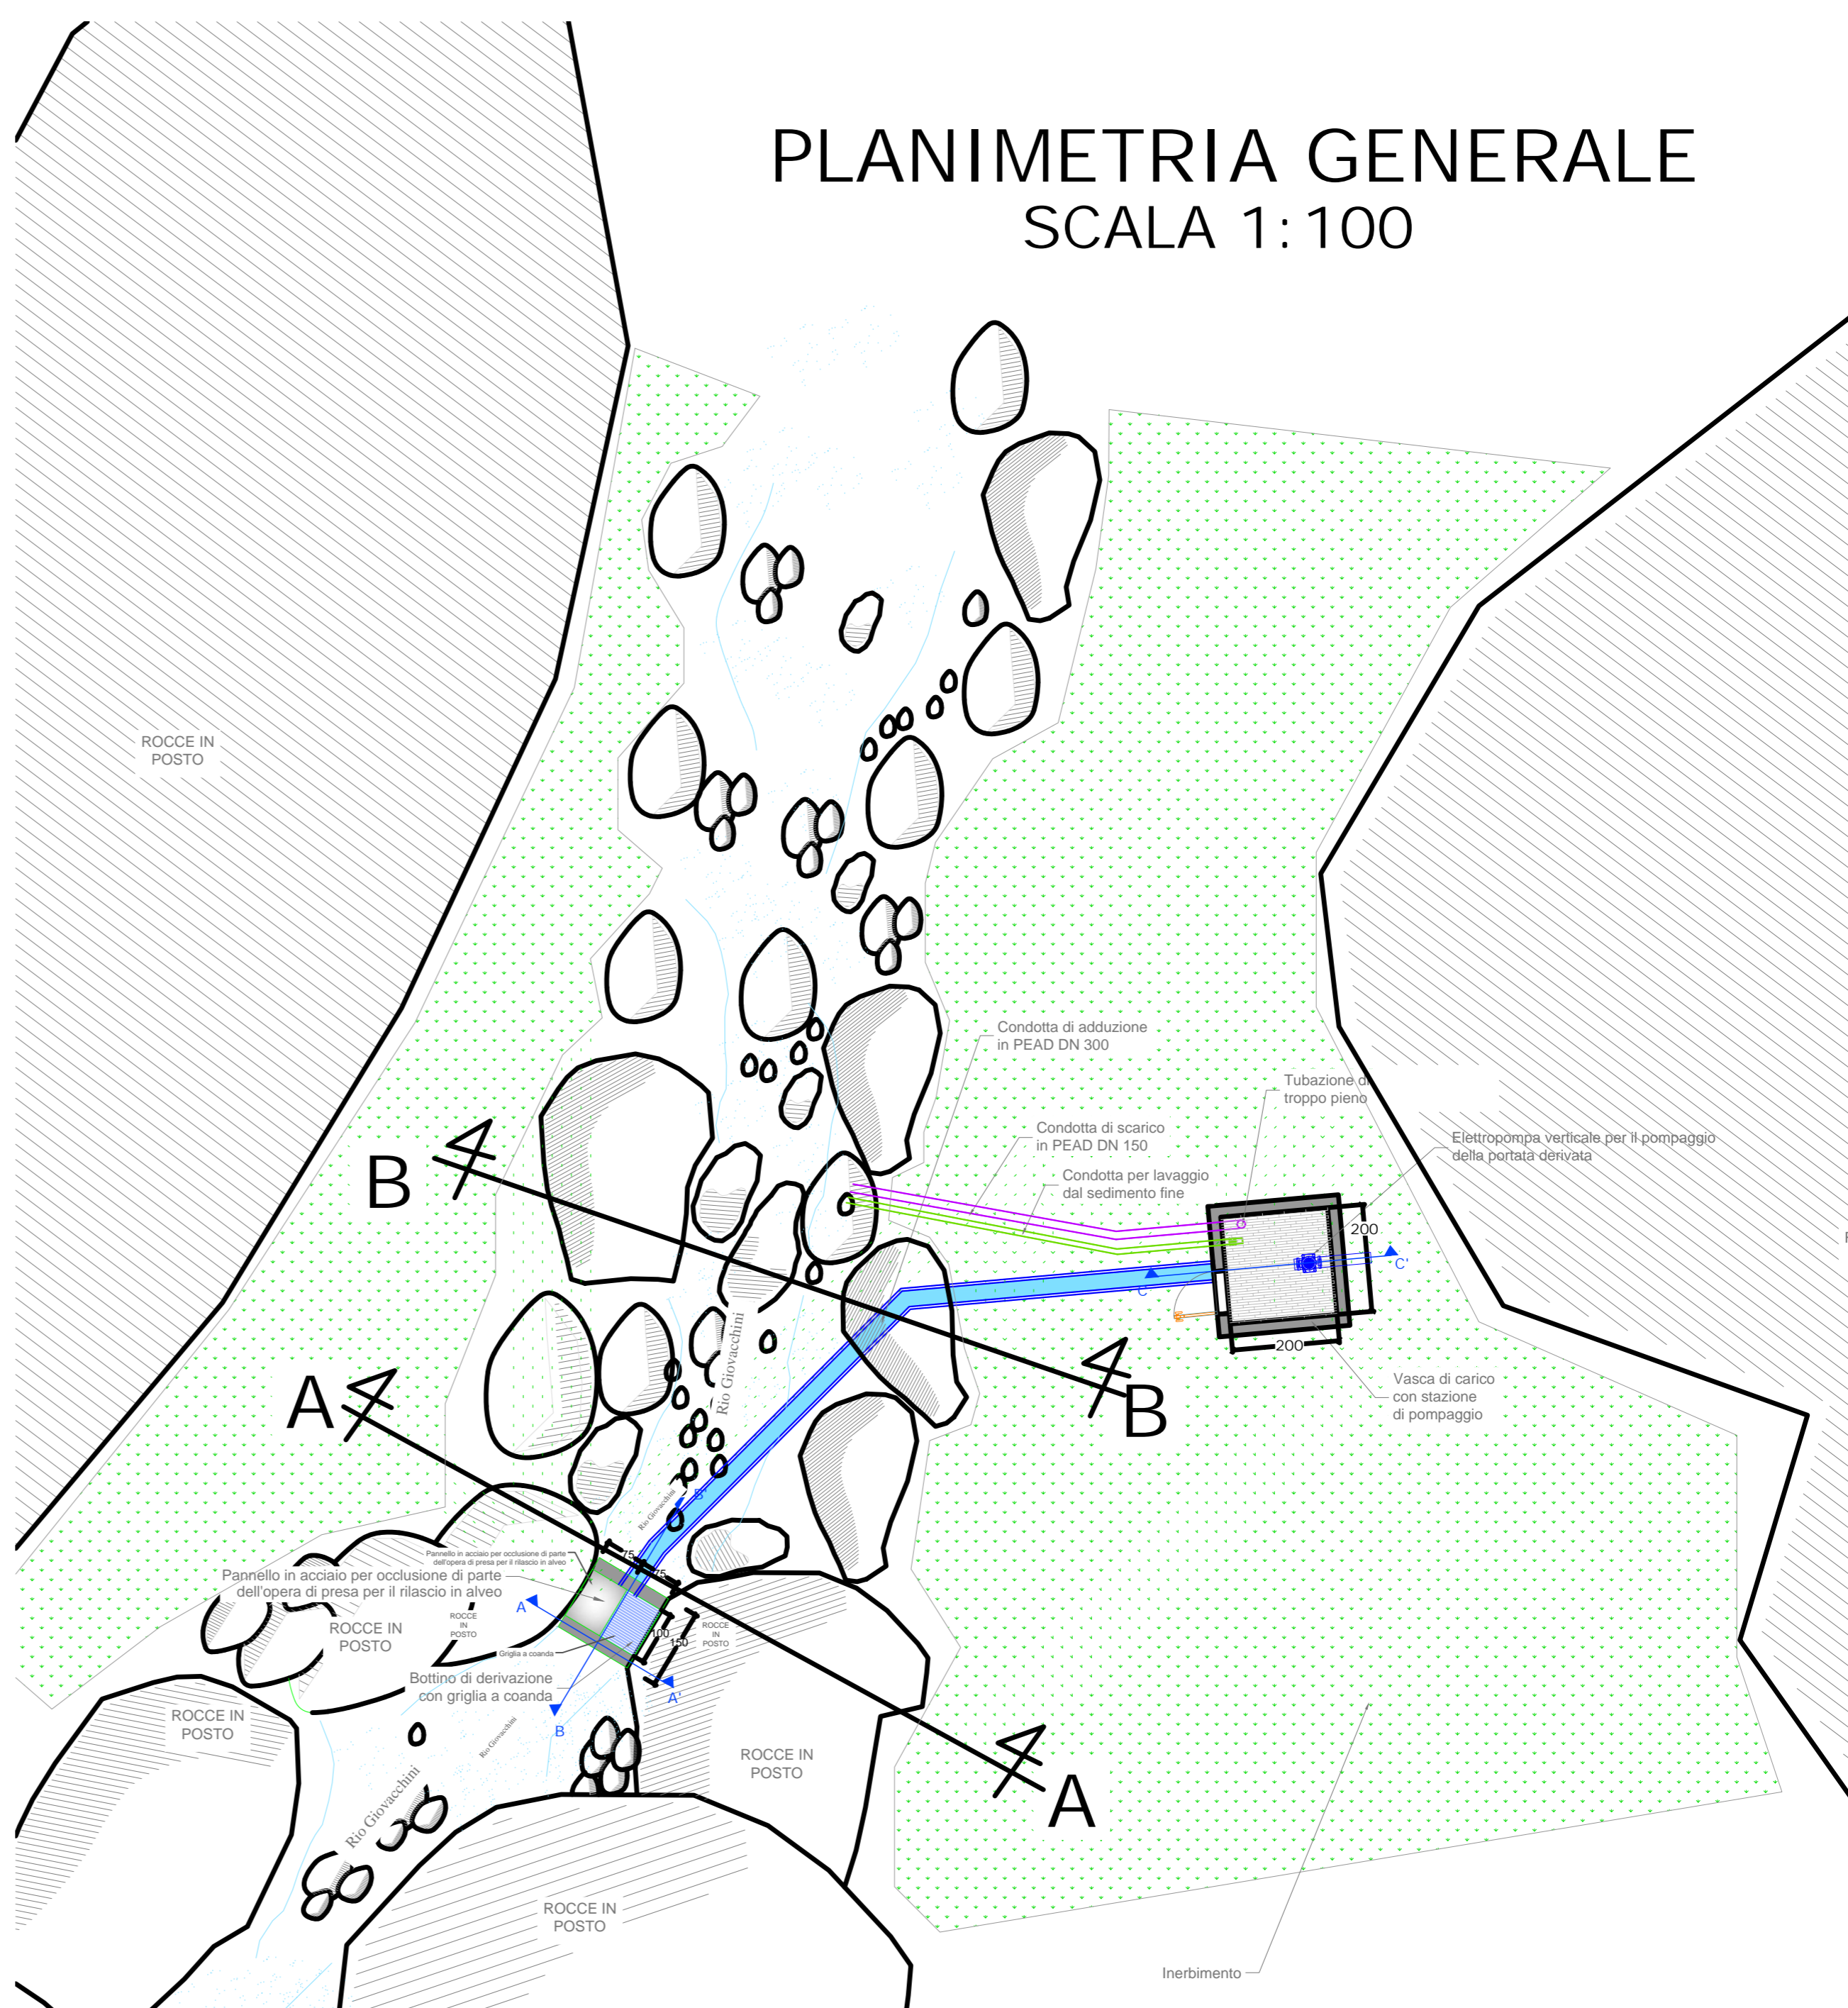

SEZIONE A-A
SCALA 1:50

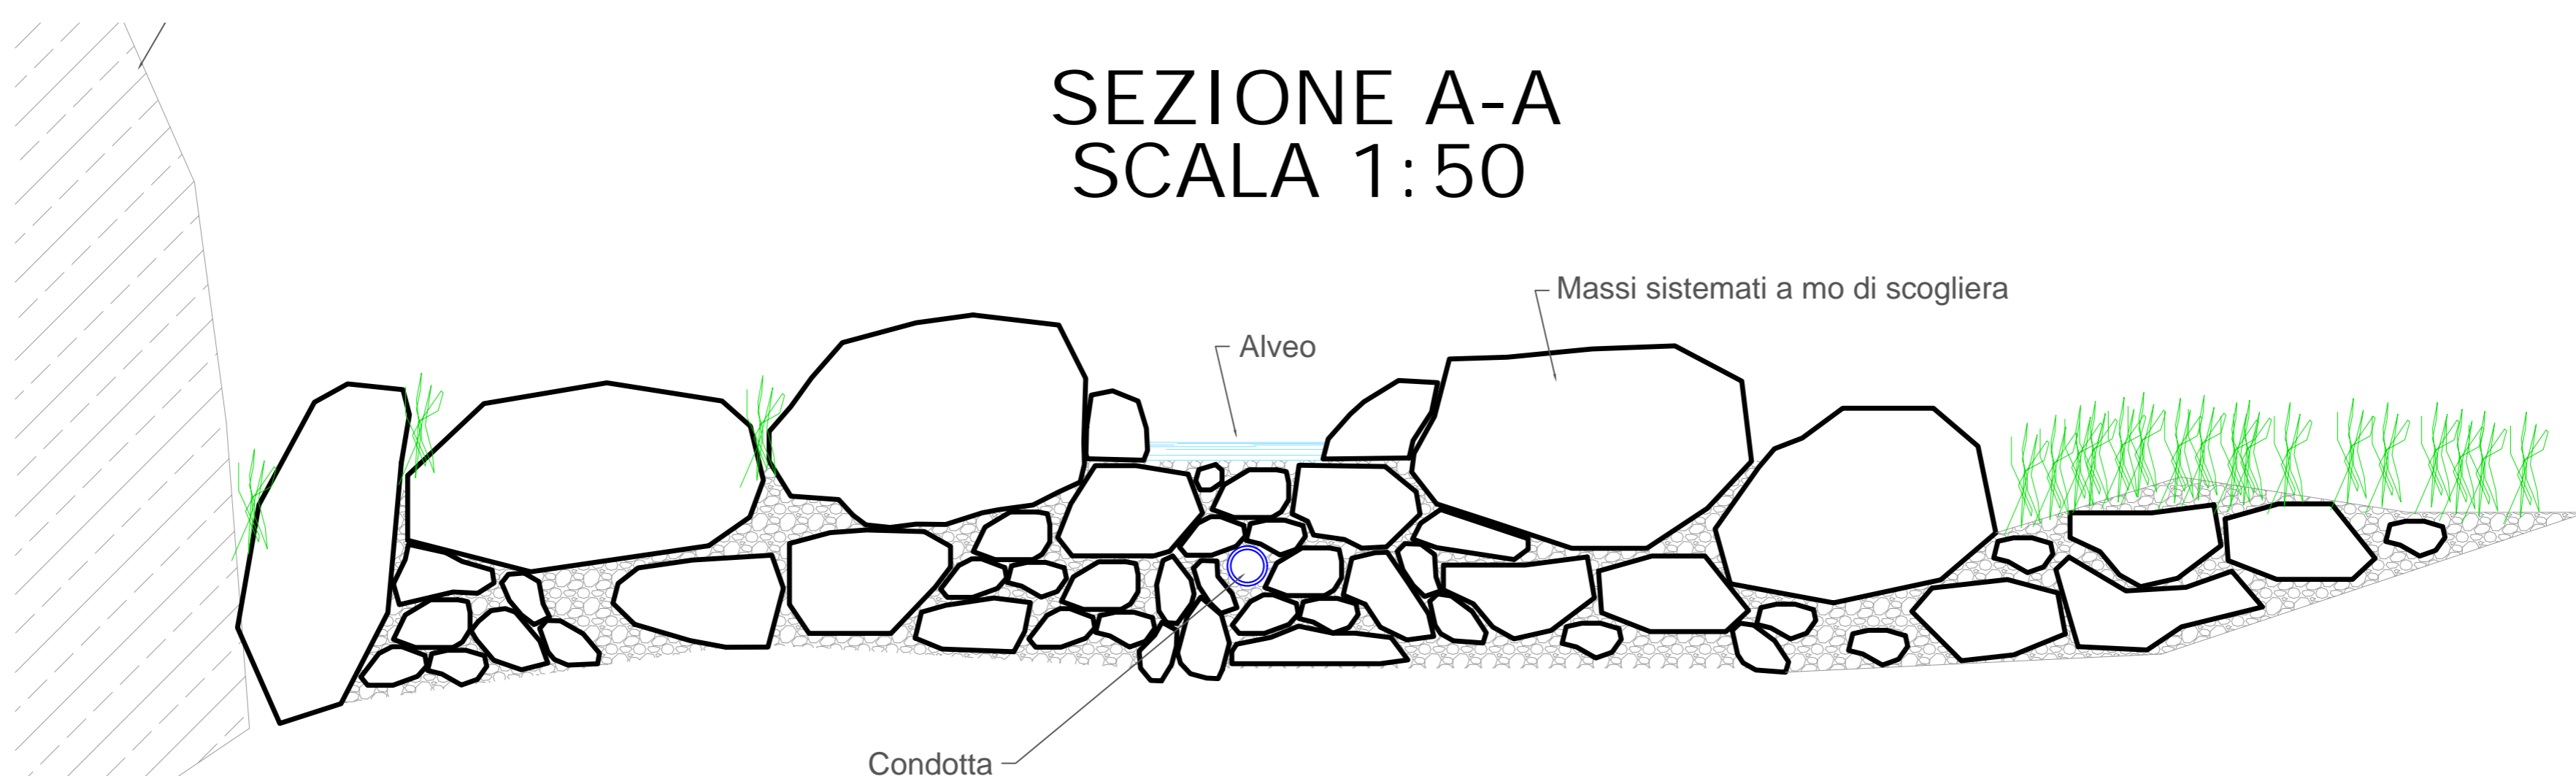

SEZIONE B-B
SCALA 1:50

