


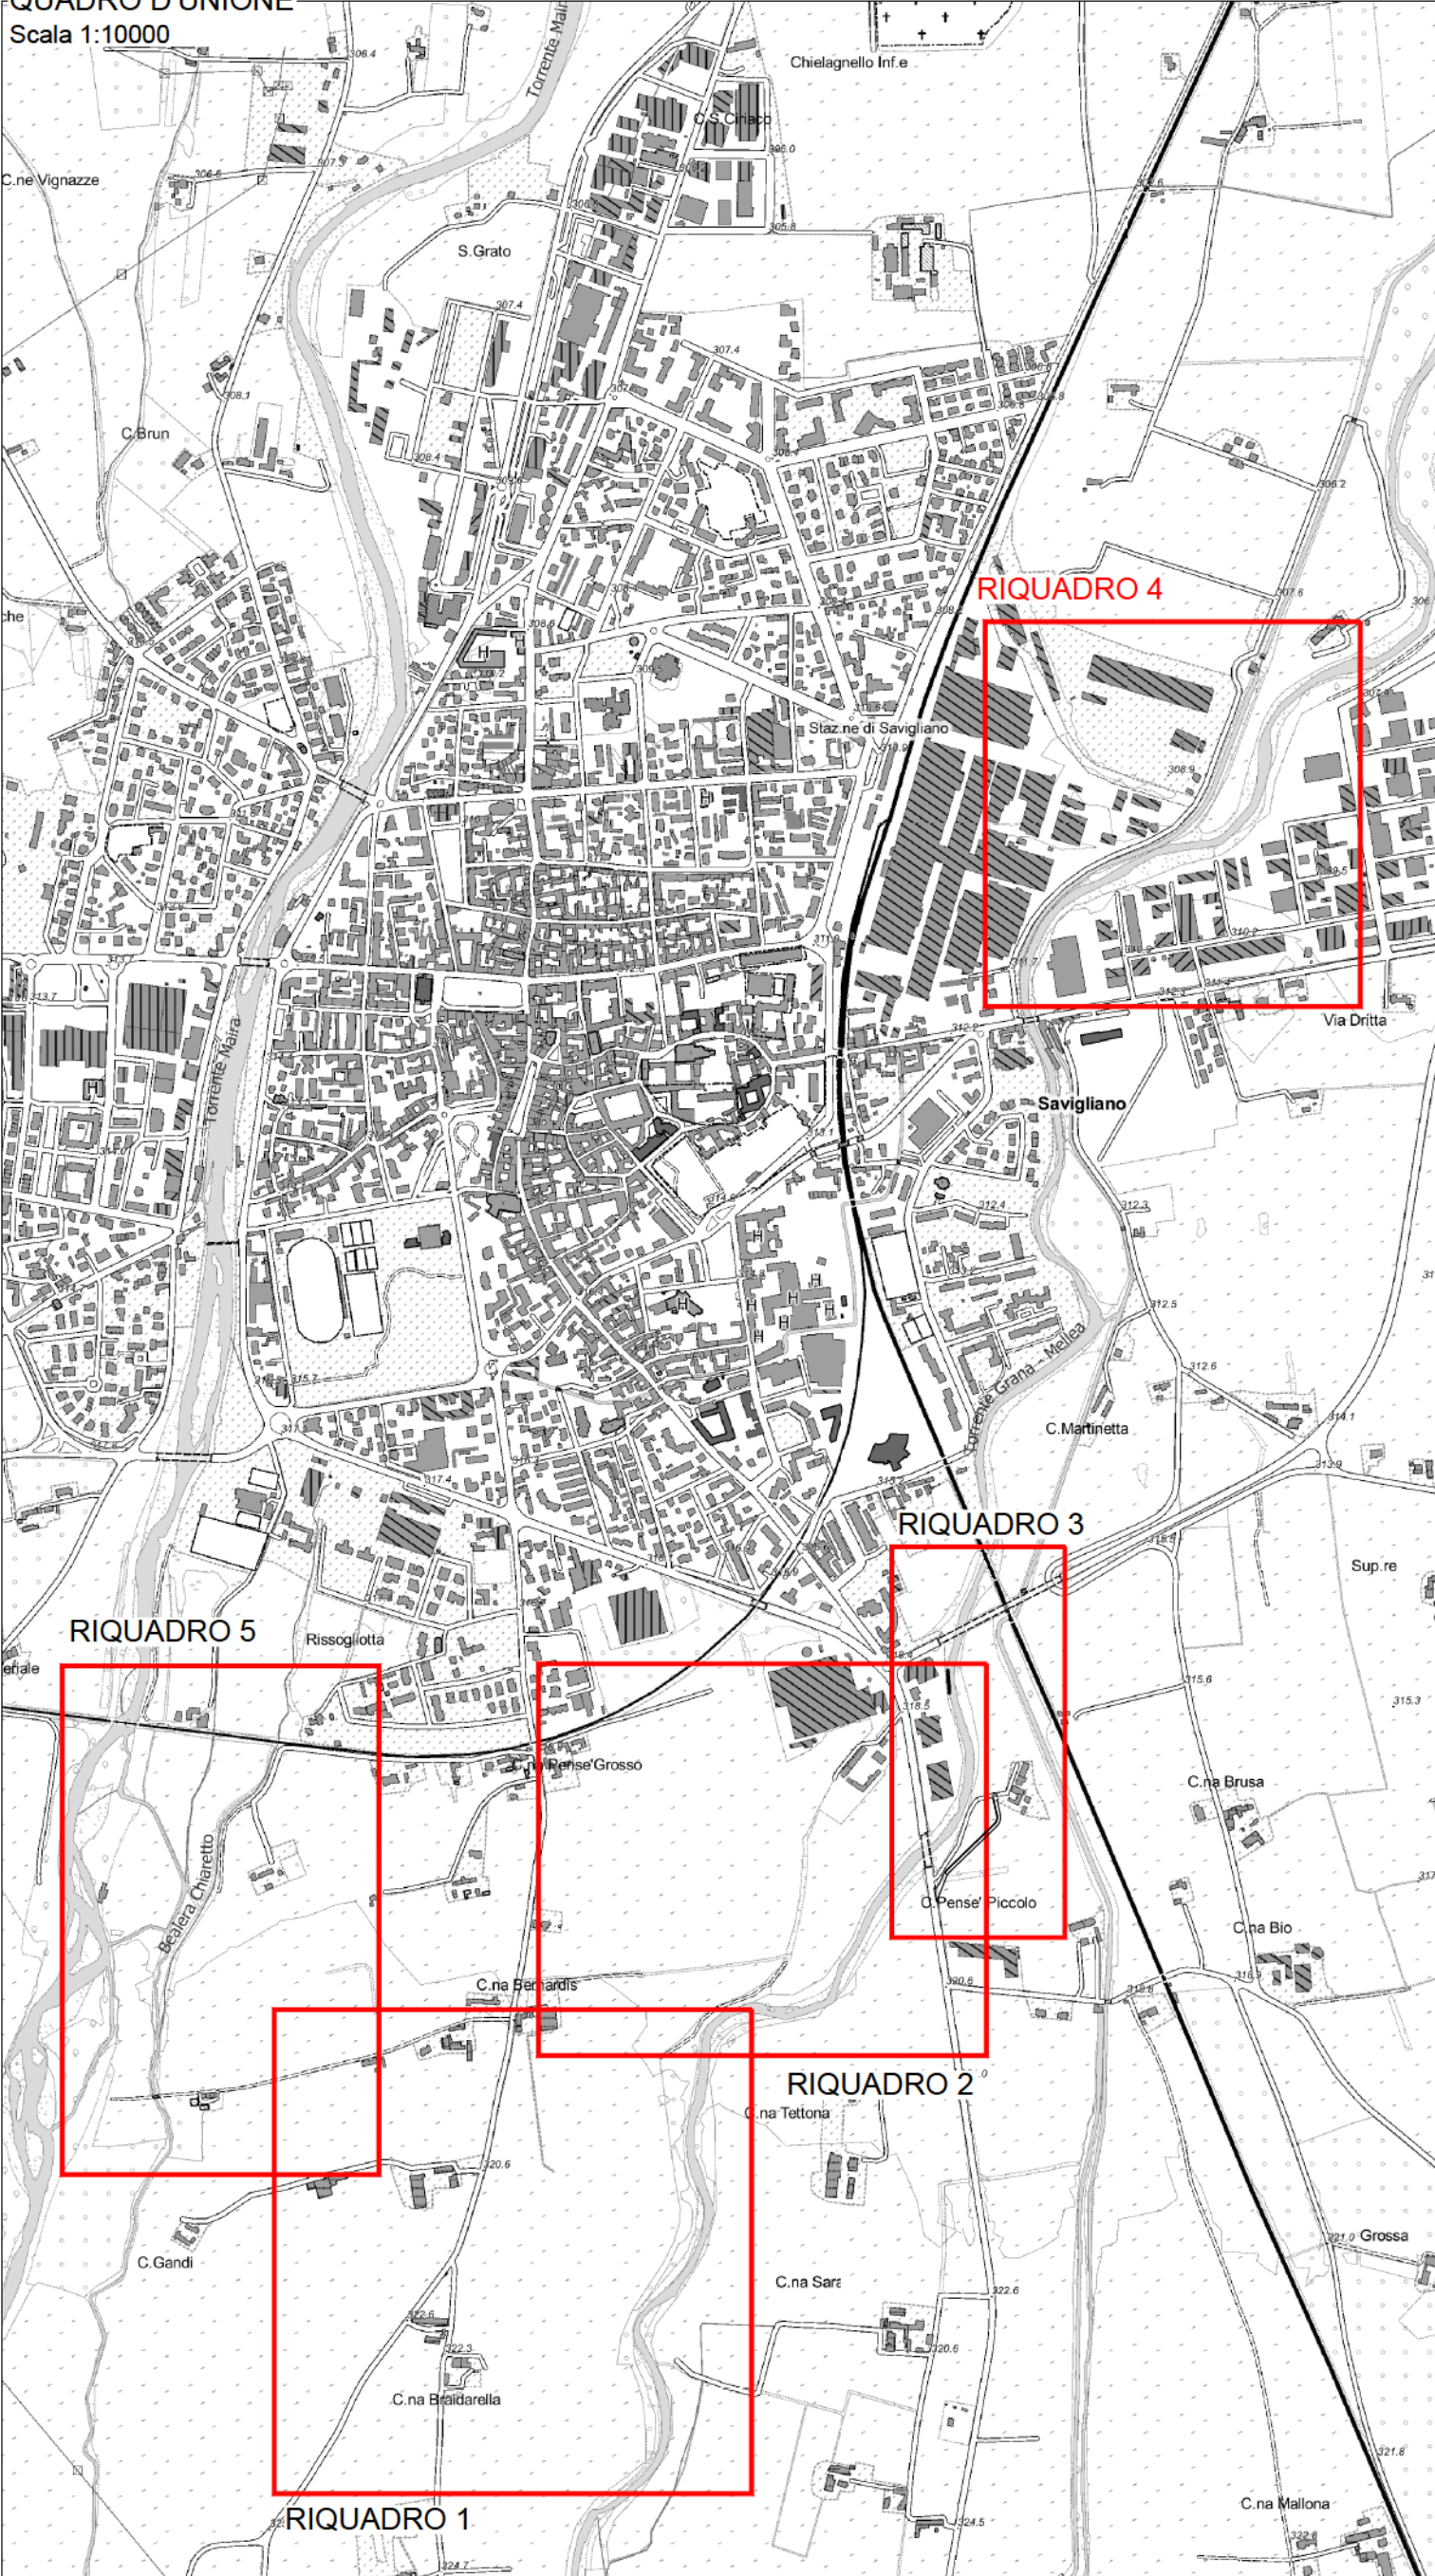

* NOTA: gli interventi di disalveo e riprofilatura previsti sull'alveo del T. Mellea dovranno essere realizzati adottando le prescrizioni realizzative e di riqualificazione ambientale di progetto (vedasi Elaborati 1, 14 e 21), al fine di garantire il recupero ambientale del corso d'acqua.



Regione Piemonte
Provincia di Cuneo



COMUNE DI SAVIGLIANO

LAVORI DI DIFESA DEL TERRITORIO COMUNALE DI SAVIGLIANO
DAL TORRENTE MELLEA
- IV LOTTO -

PROGETTO DEFINITIVO

PROGETTO:
PLANIMETRIA RIQUADRO 4

RTP:
MANDATARIA



I progettisti:

Dott. Ing. Bartolomeo VISCONTI
Dott. Ing. Luca GATTIGLIA
Dott. Ing. Chiara PALESE

MANDANTI



Geom. Franco Santiano

Dott. Ing. Francesca D'EMILIO

Edes Ingegneri Associati P.IVA 10759750010
Via Postumia 49, 10142 Torino
Tel. +39 011.0626900 Fax. +39 011.0262902
www.edesconsulting.eu edes@edesconsulting.eu

Elaborato	Codice	Revisione	Data
11.4	21022-006-2_RLP	0	FEB.2022
Scala	1:1000	1	GIU.2022
		2	NOV.2022

COMMITTENTE: Comune di Savigliano