
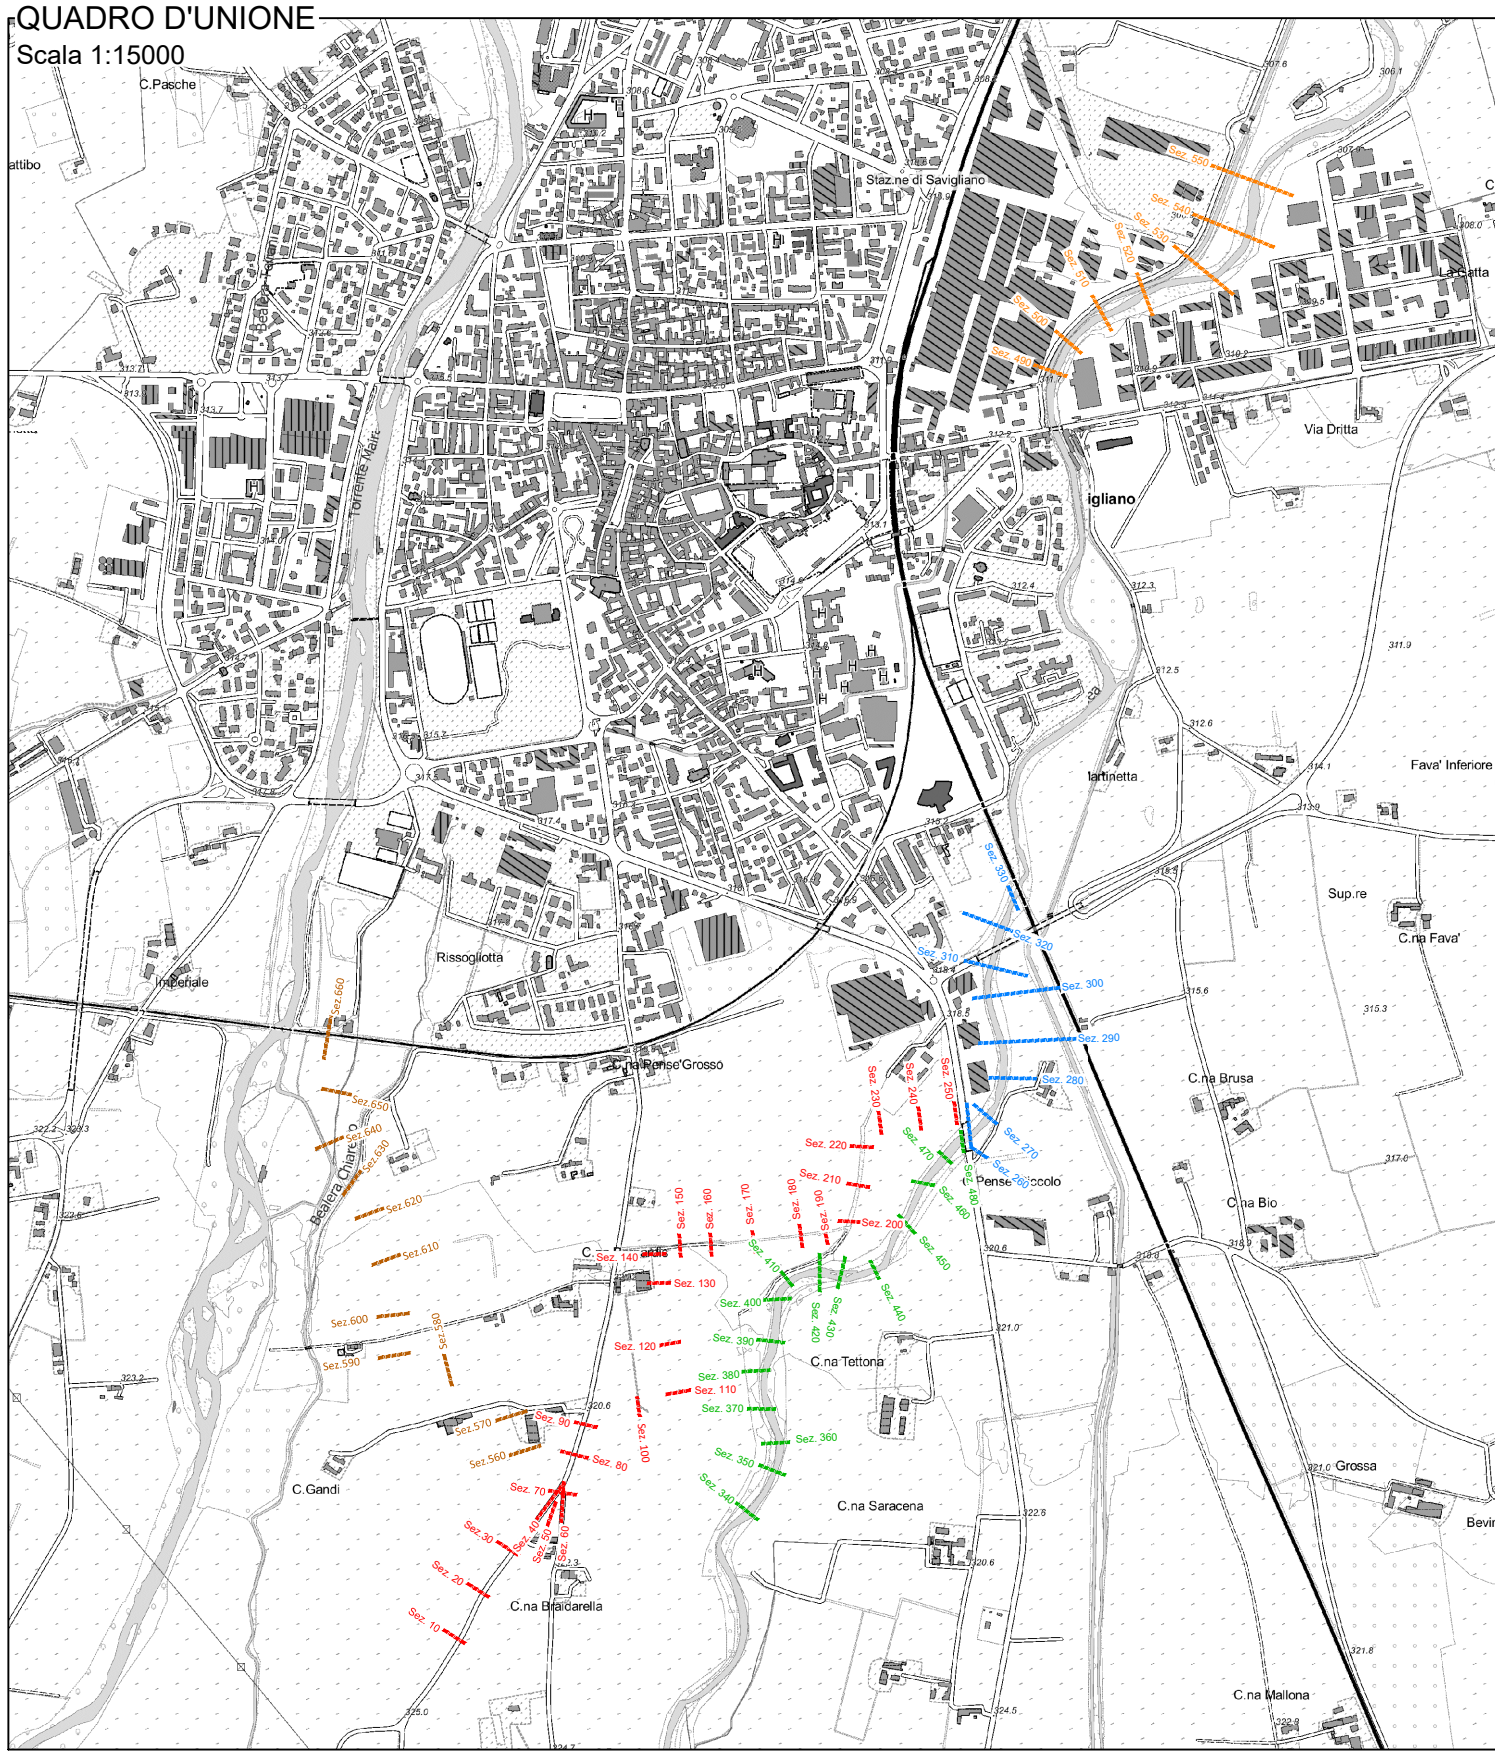
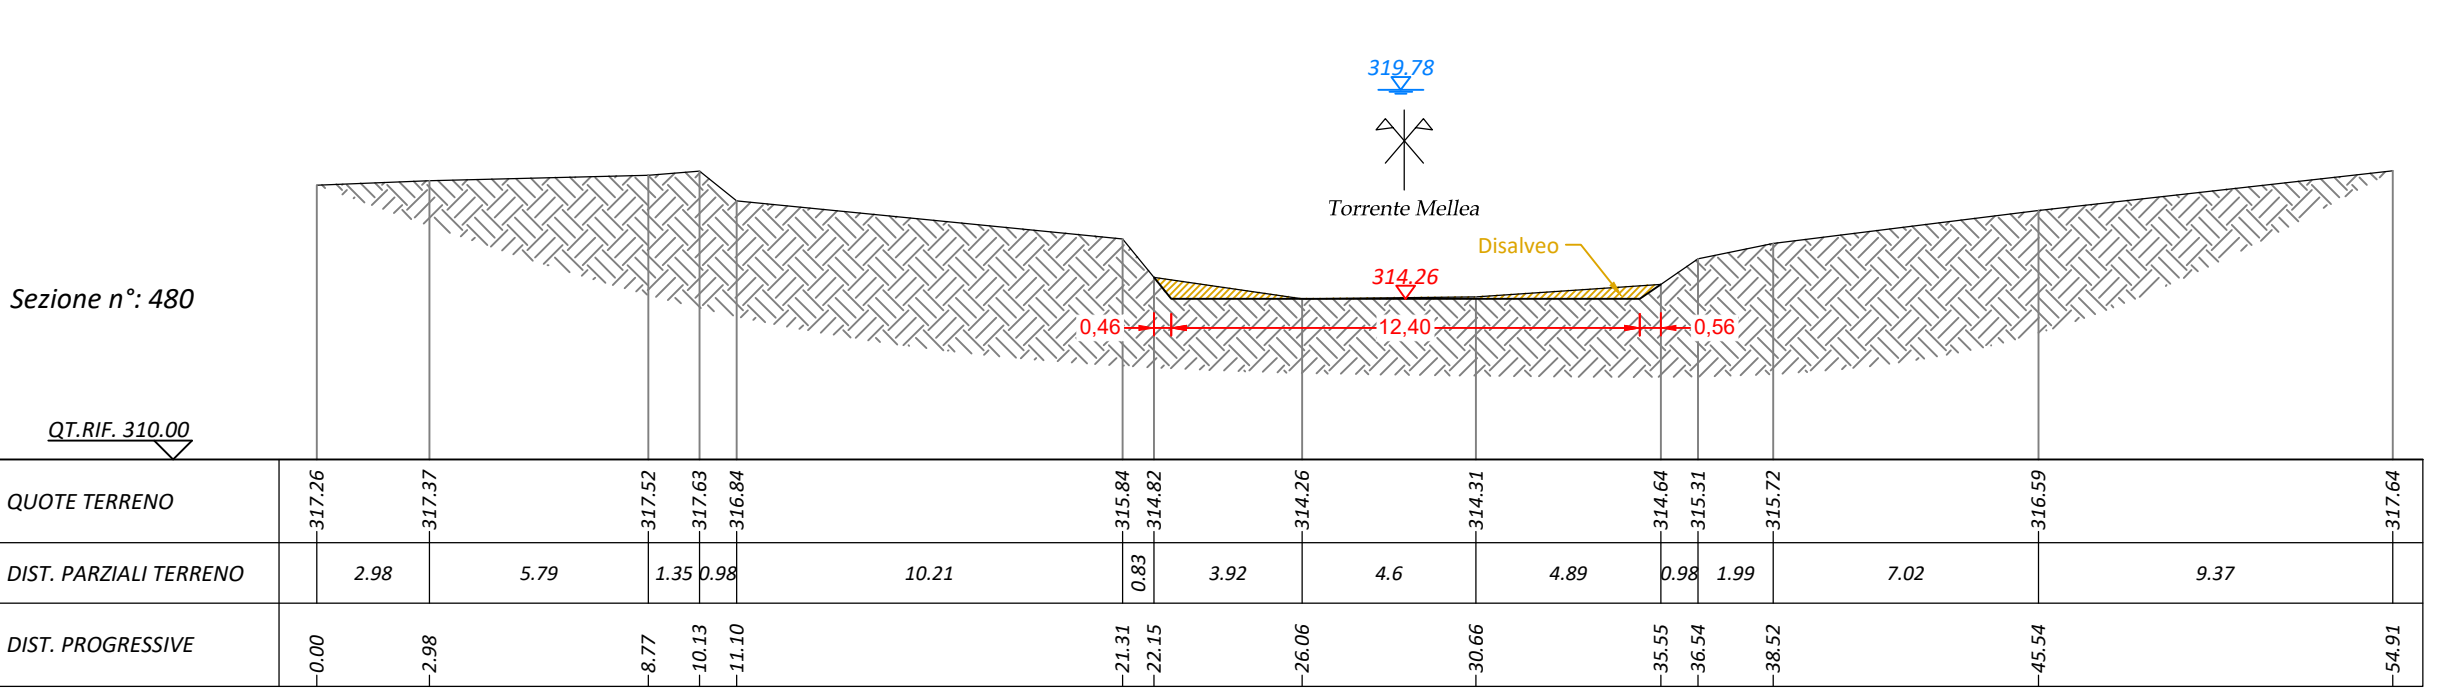
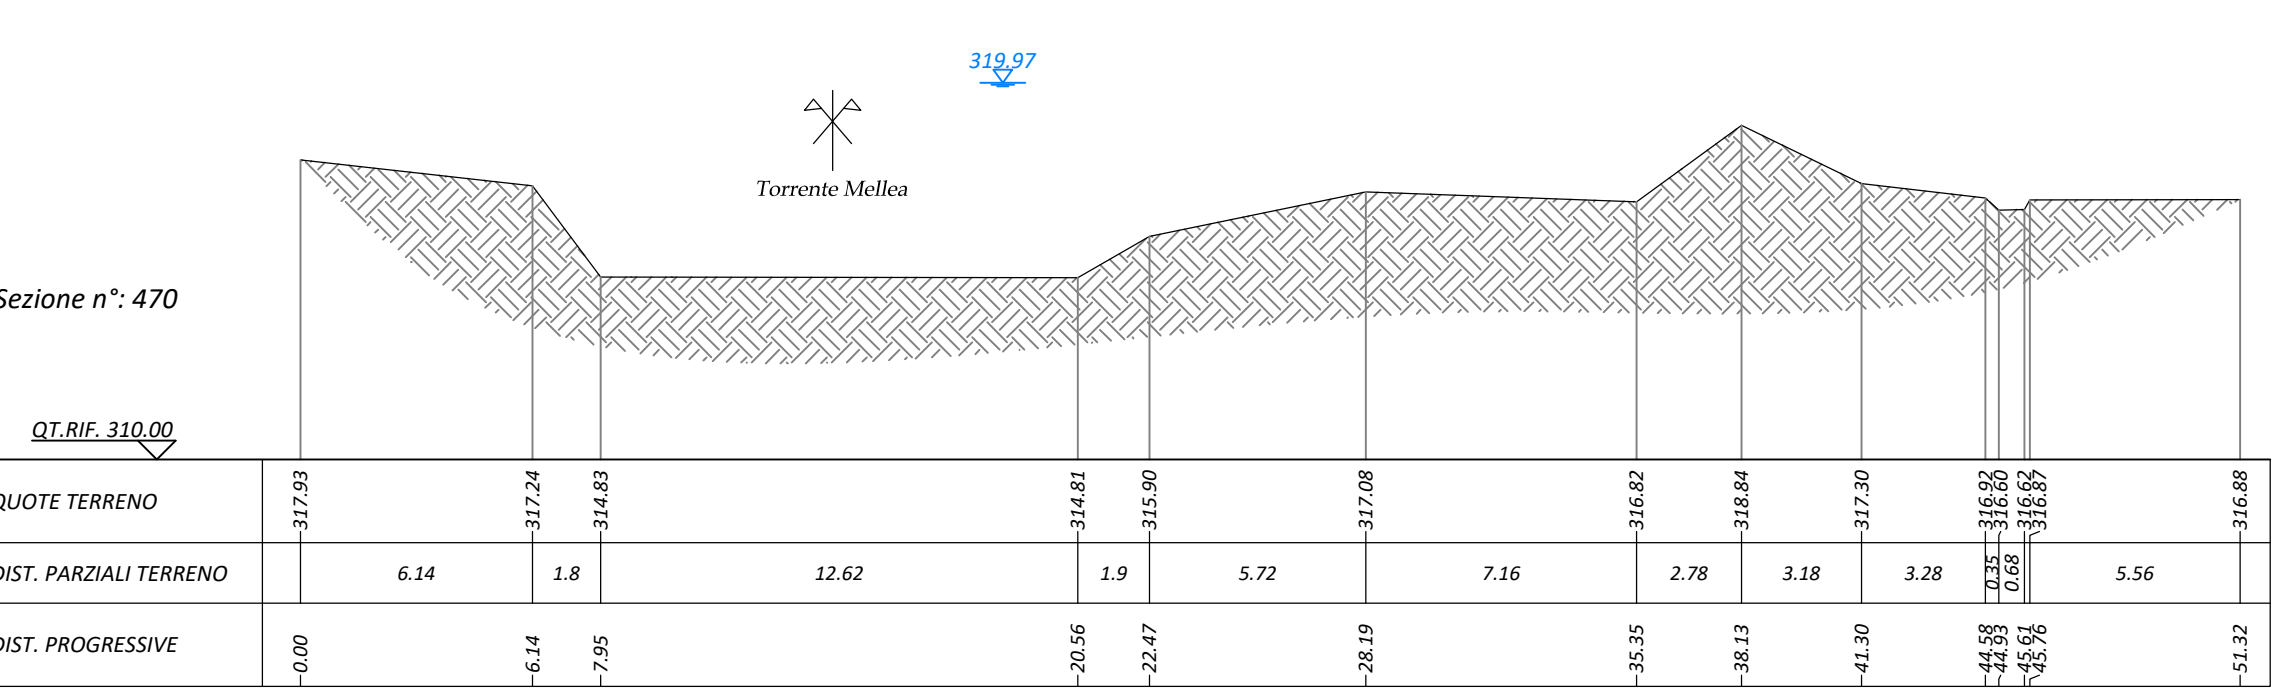
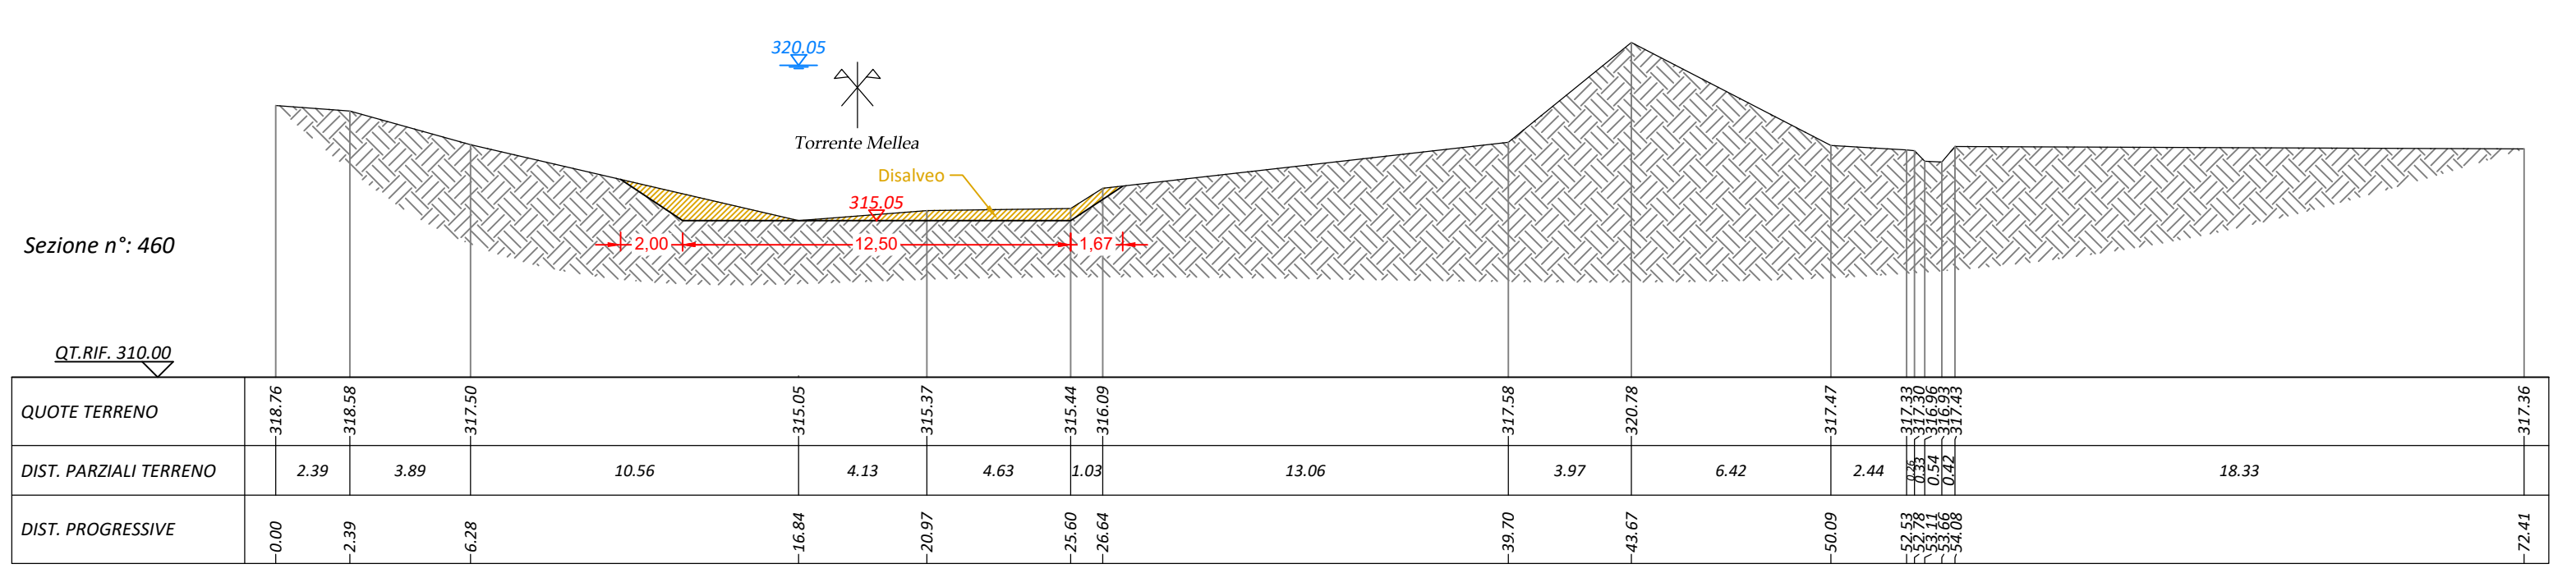
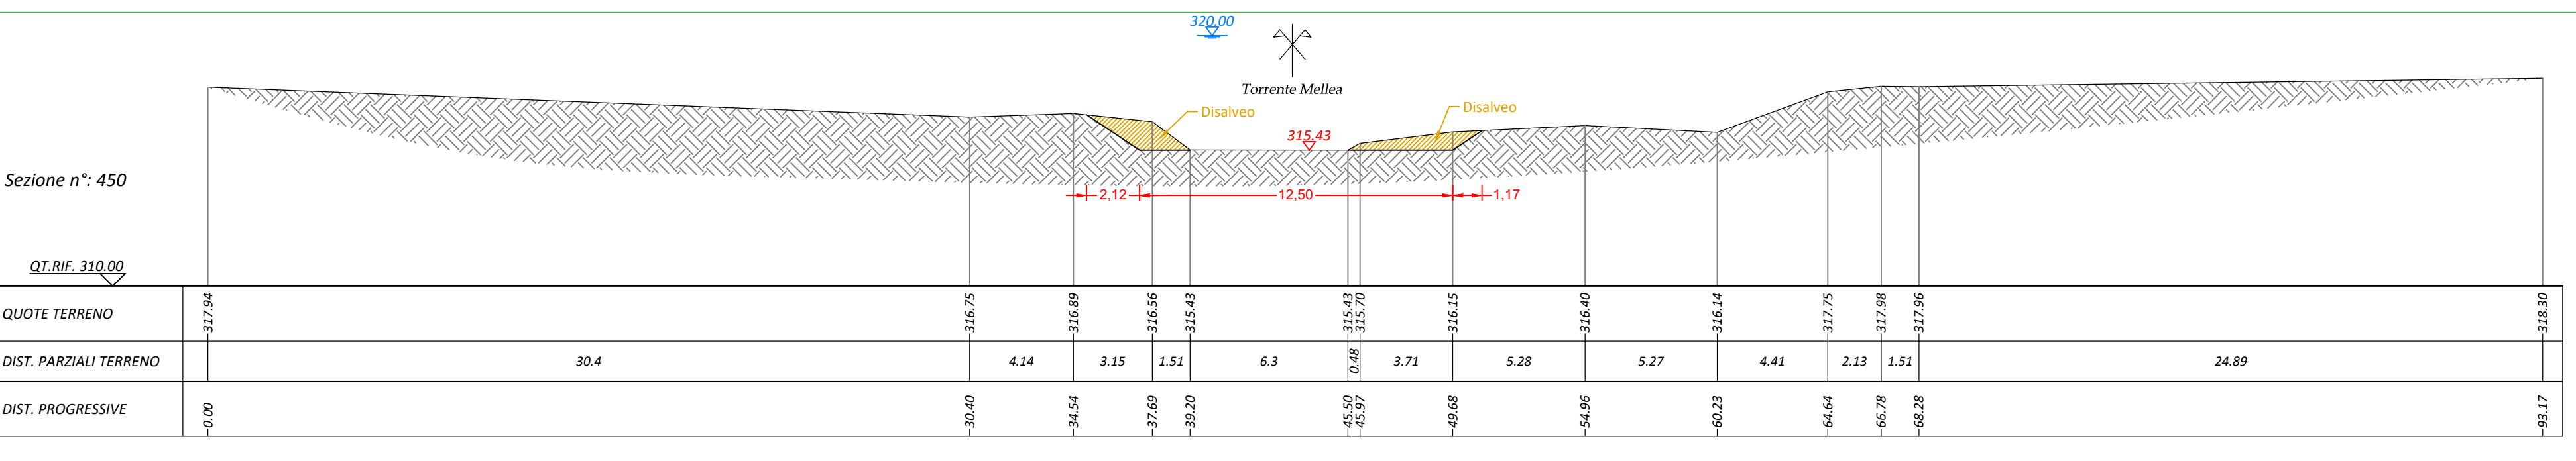
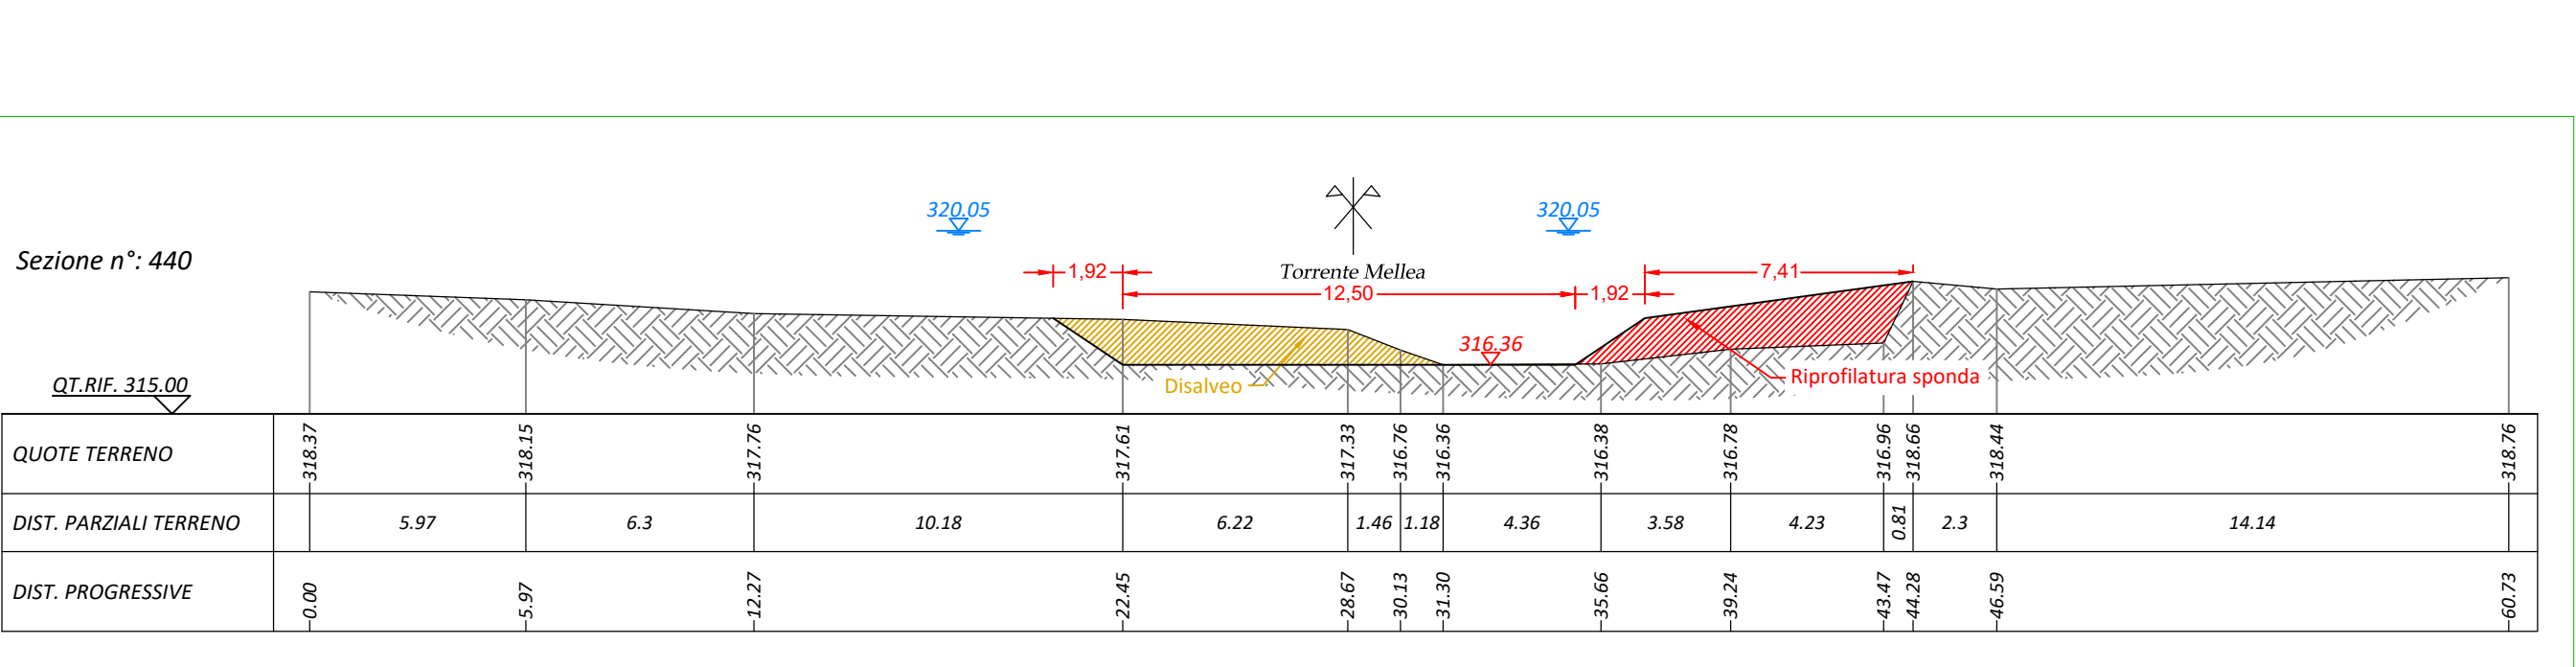
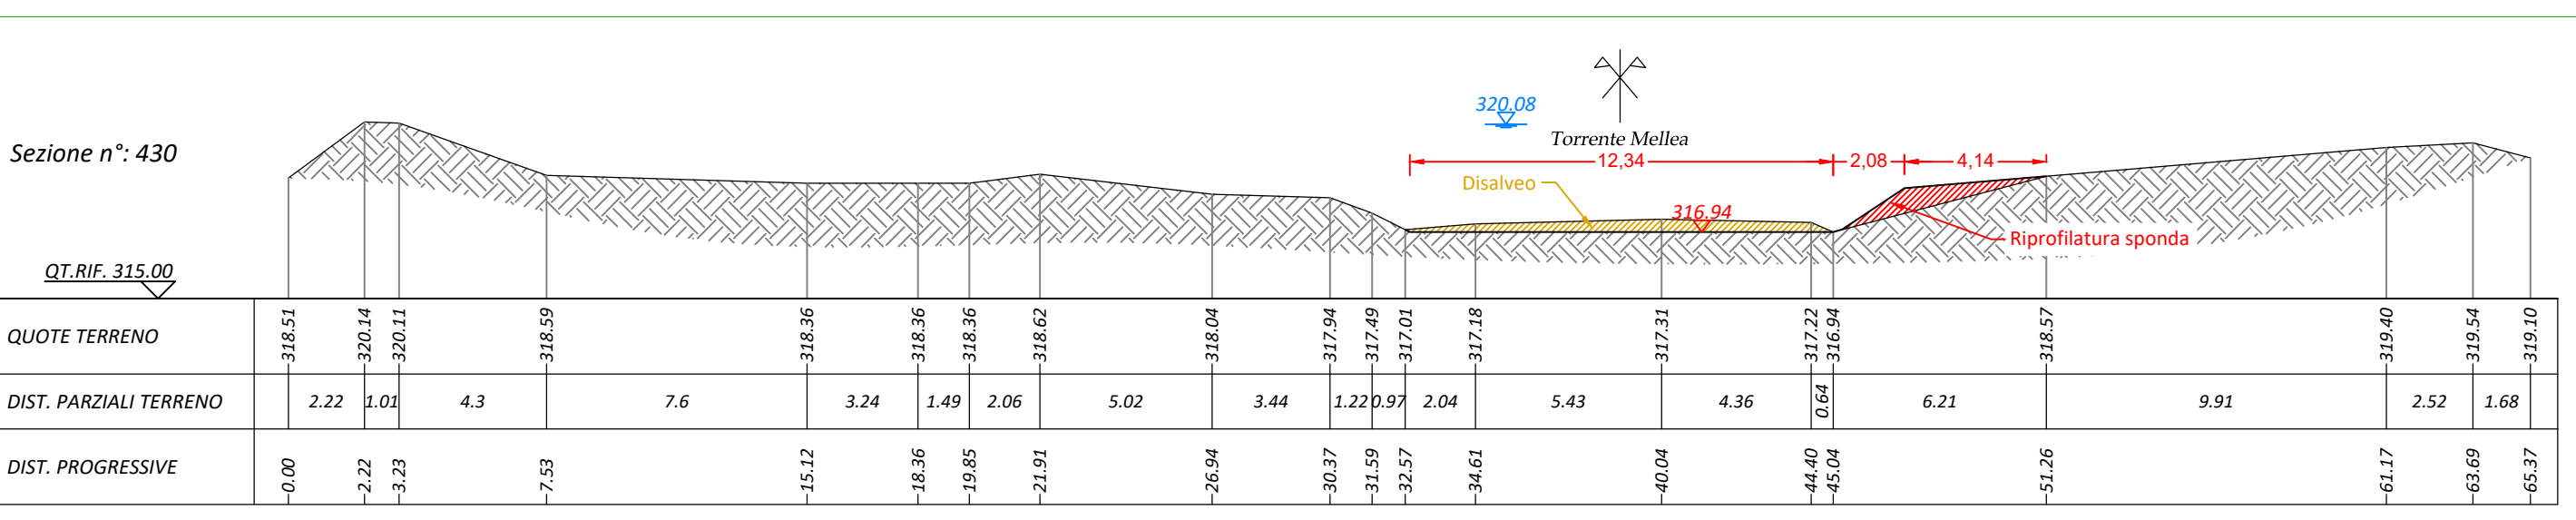
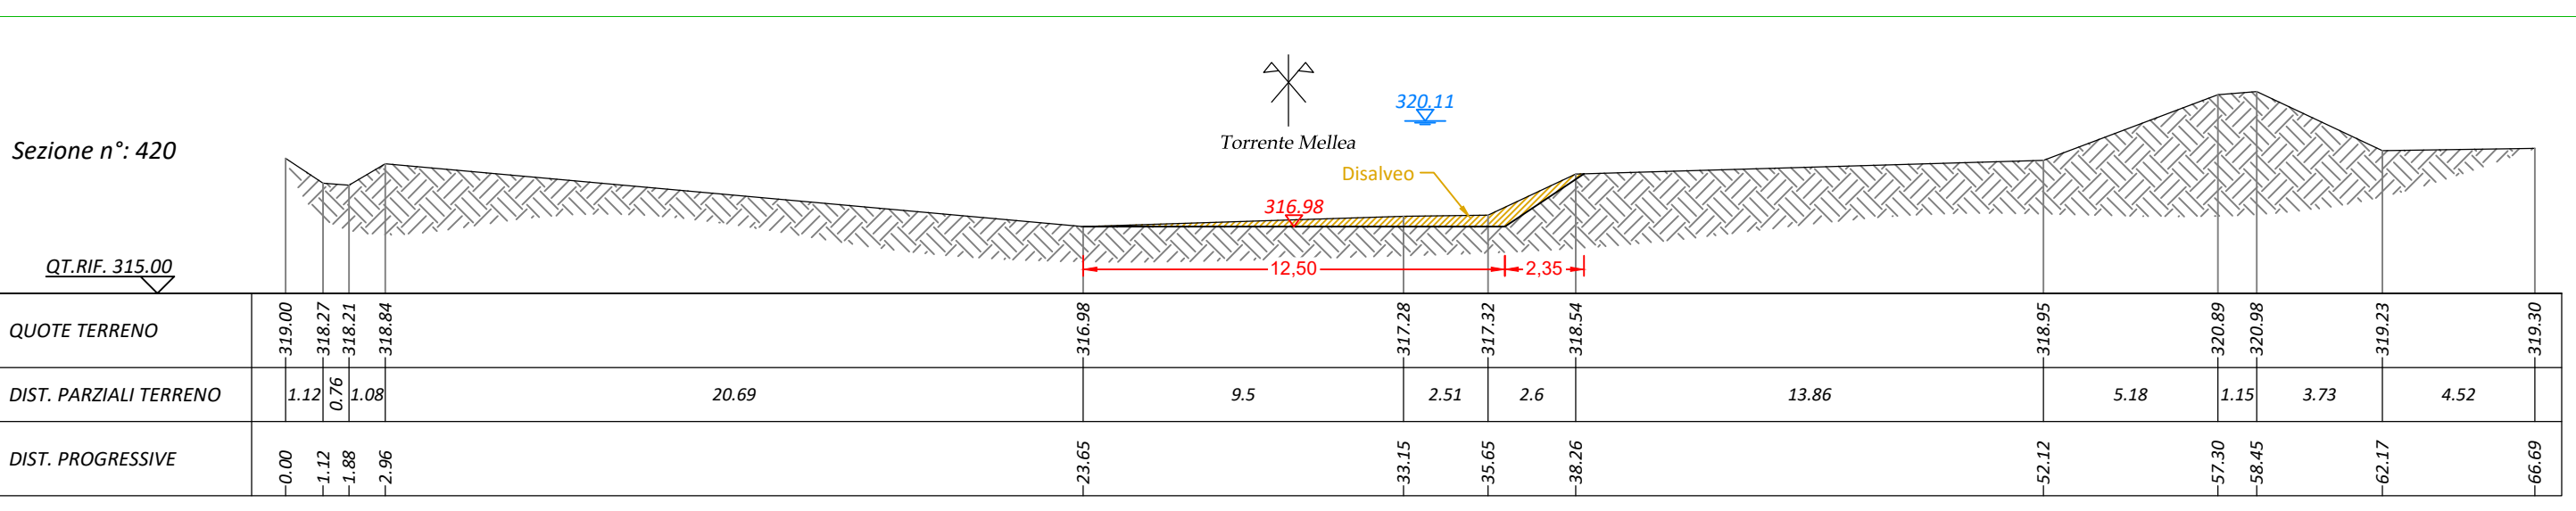
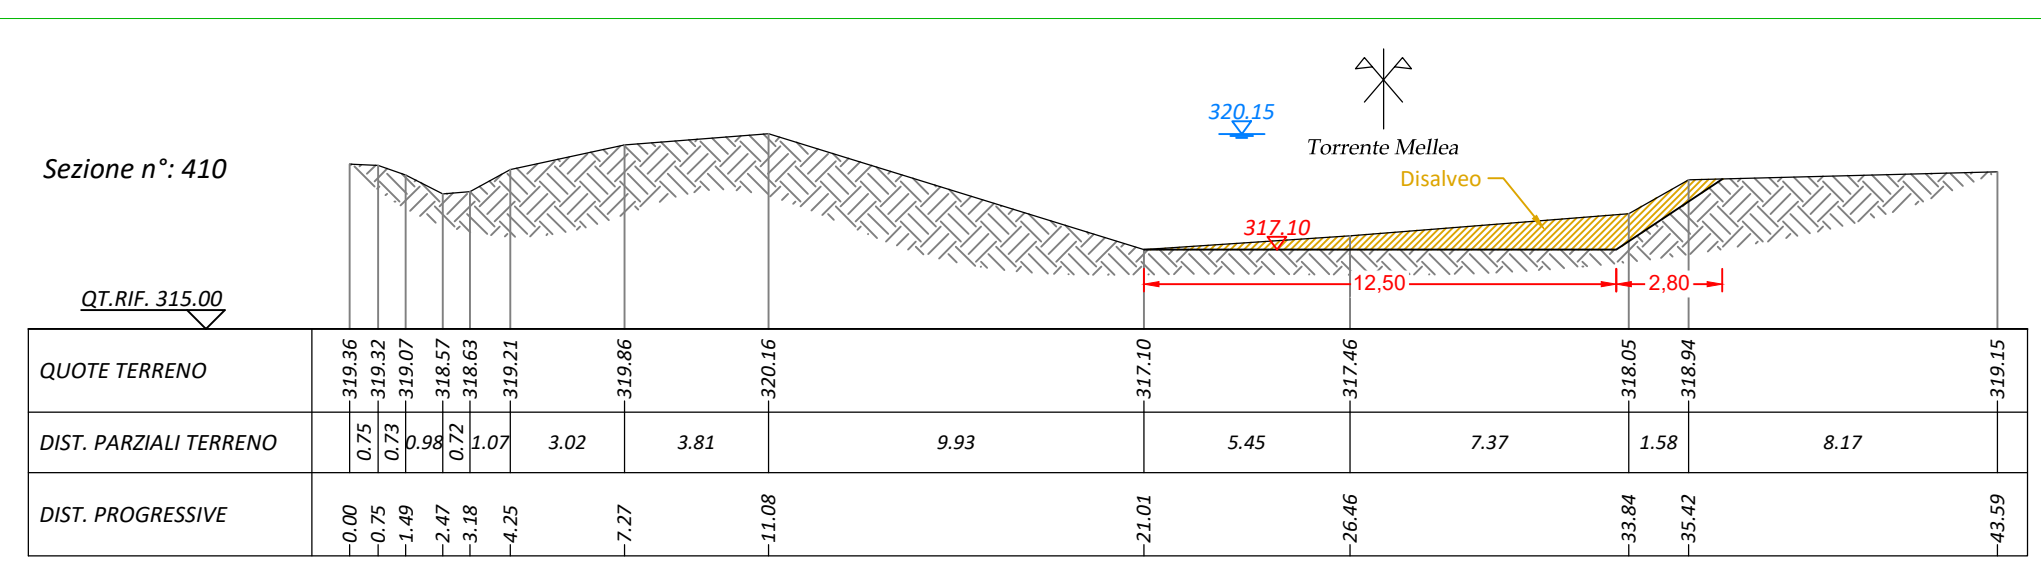
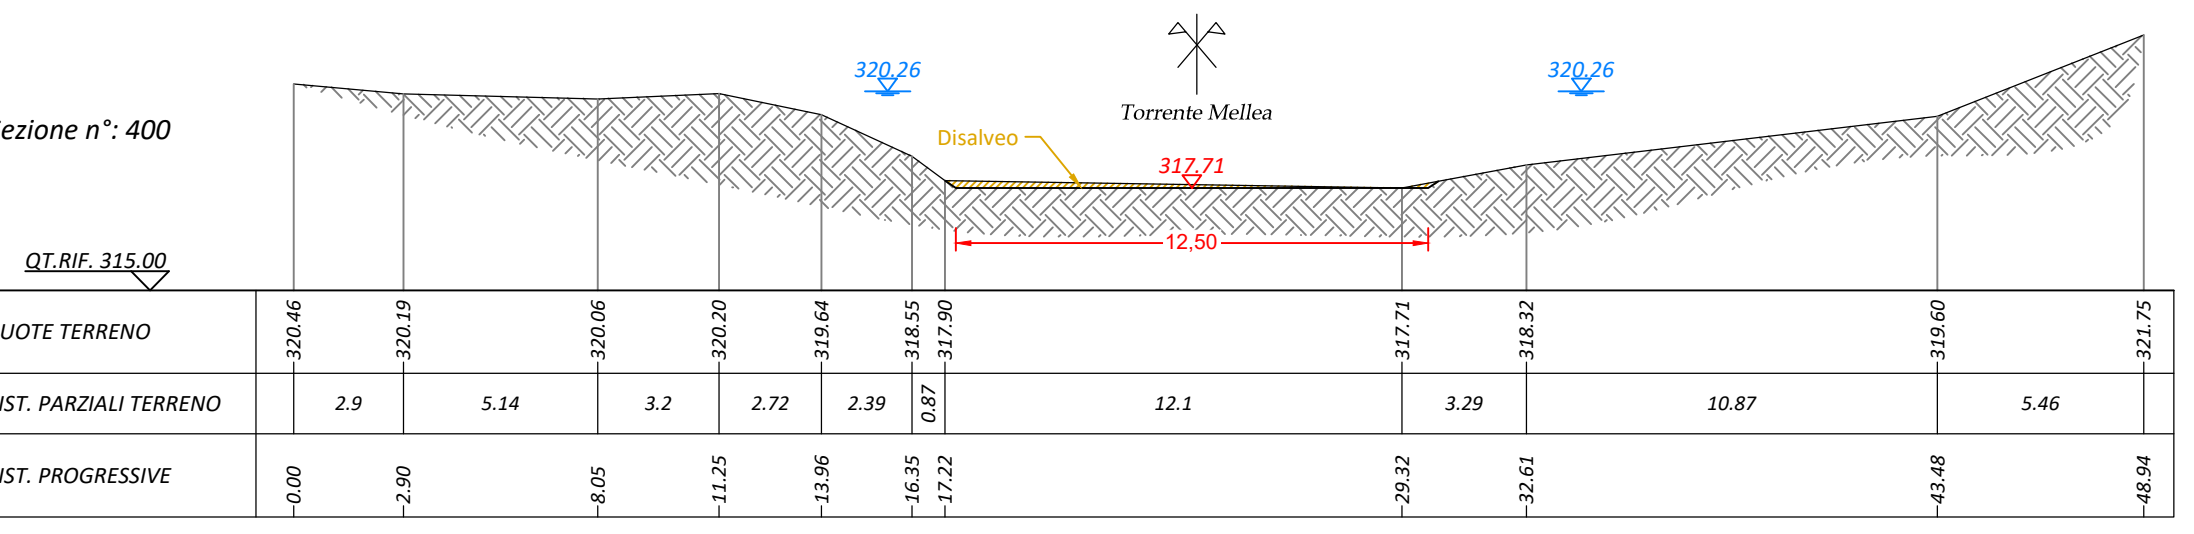
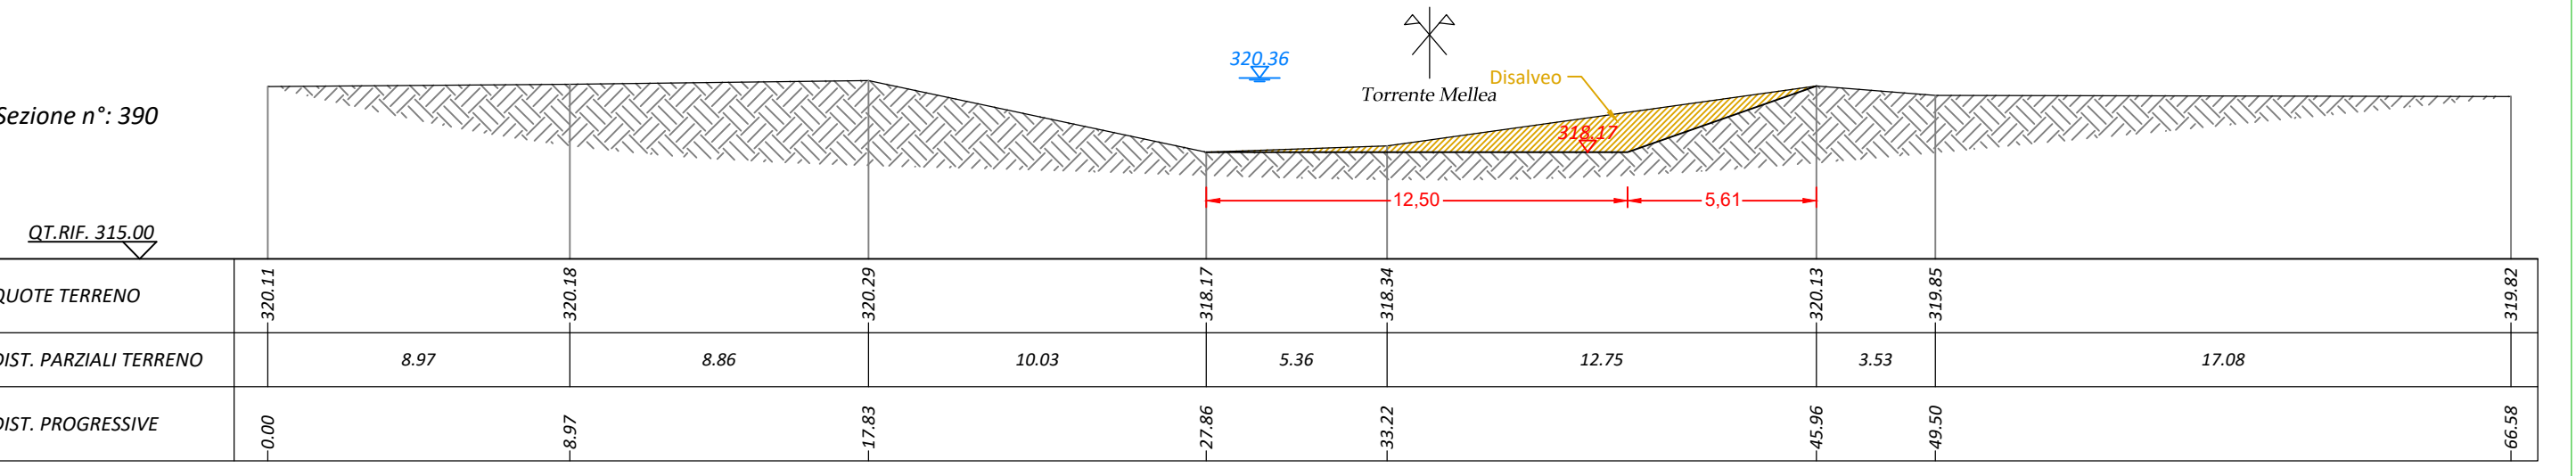
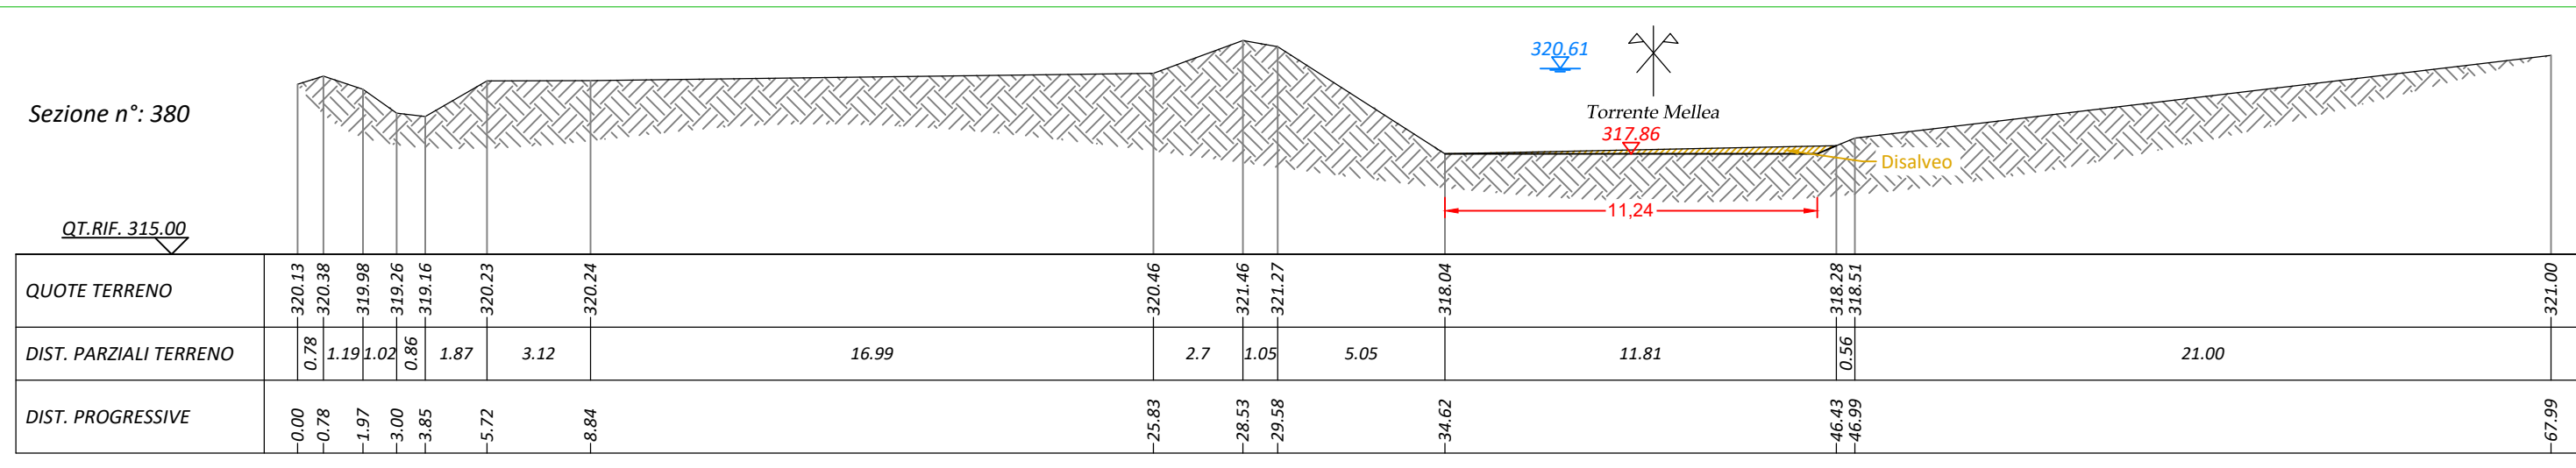
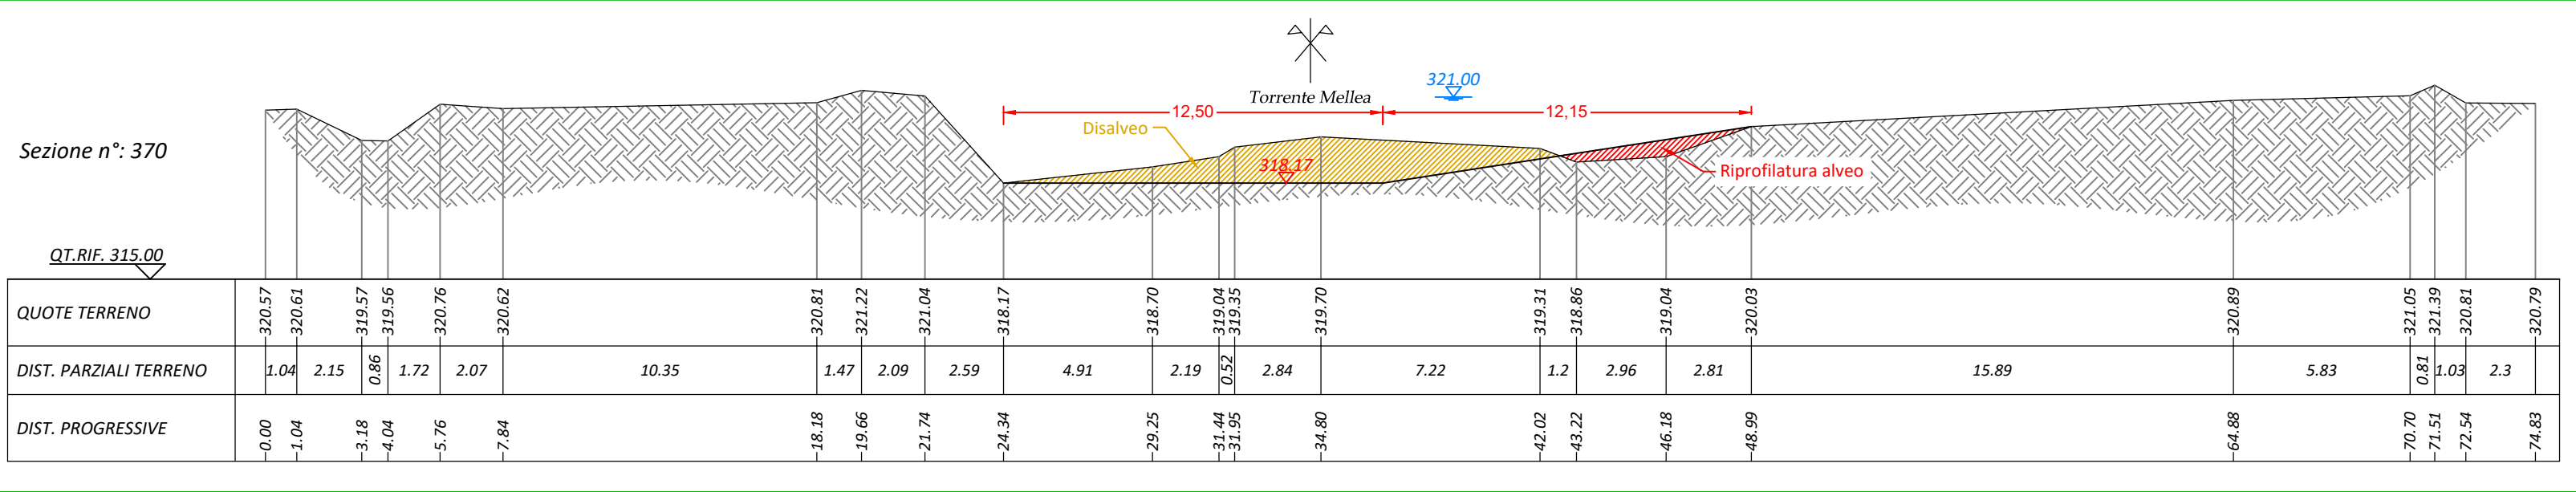
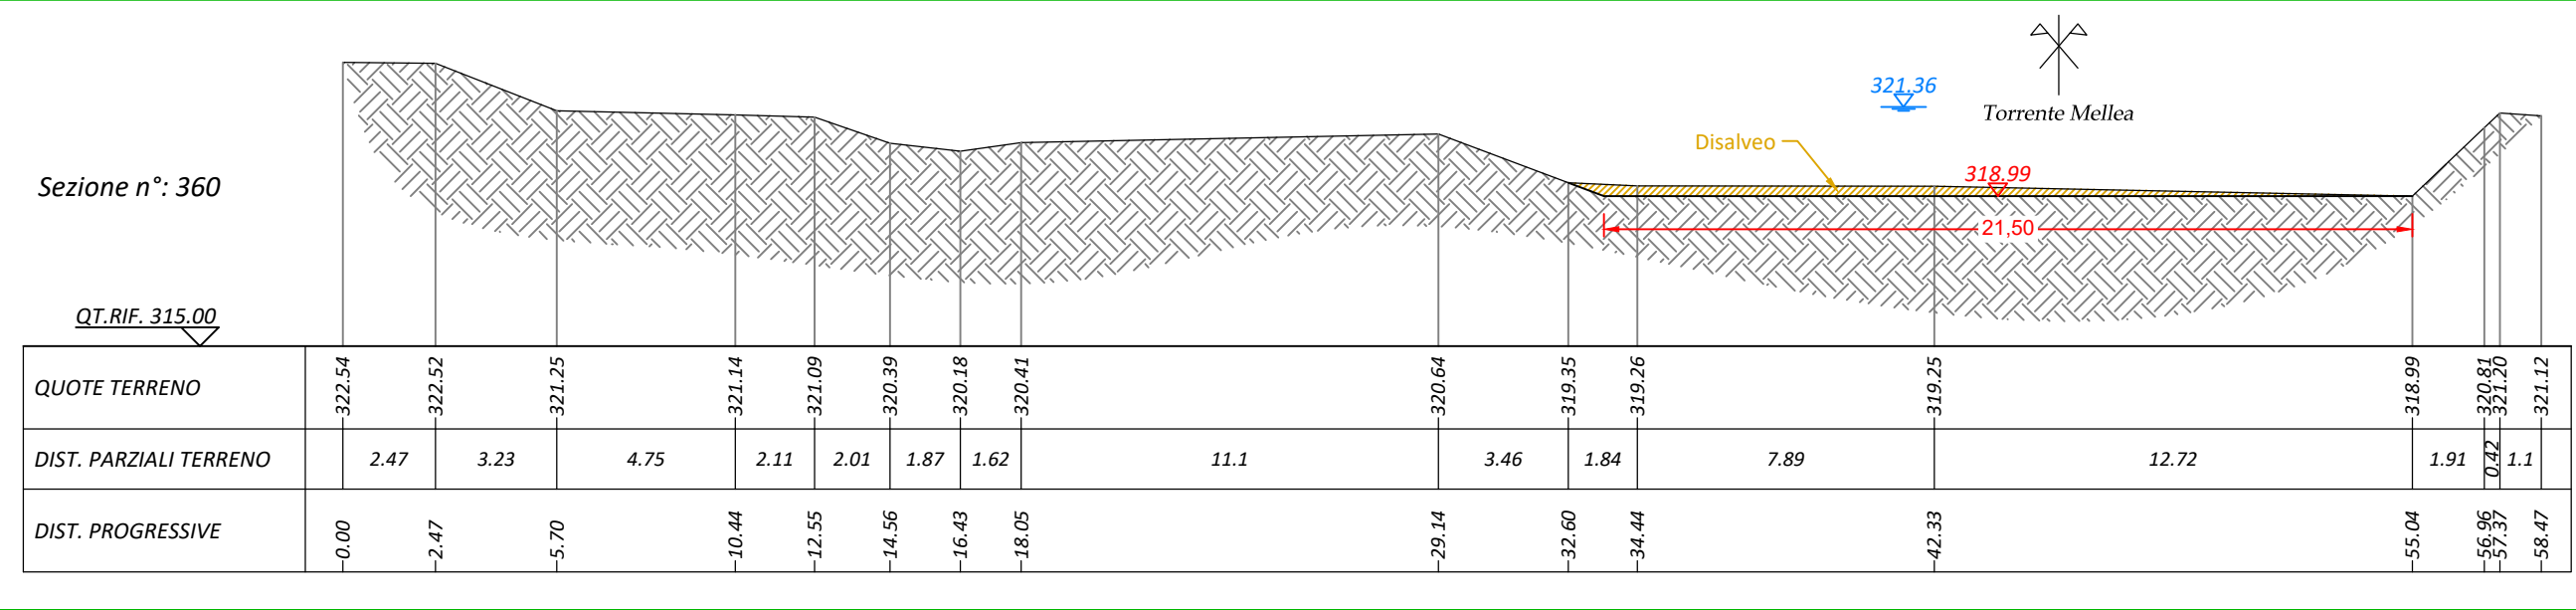
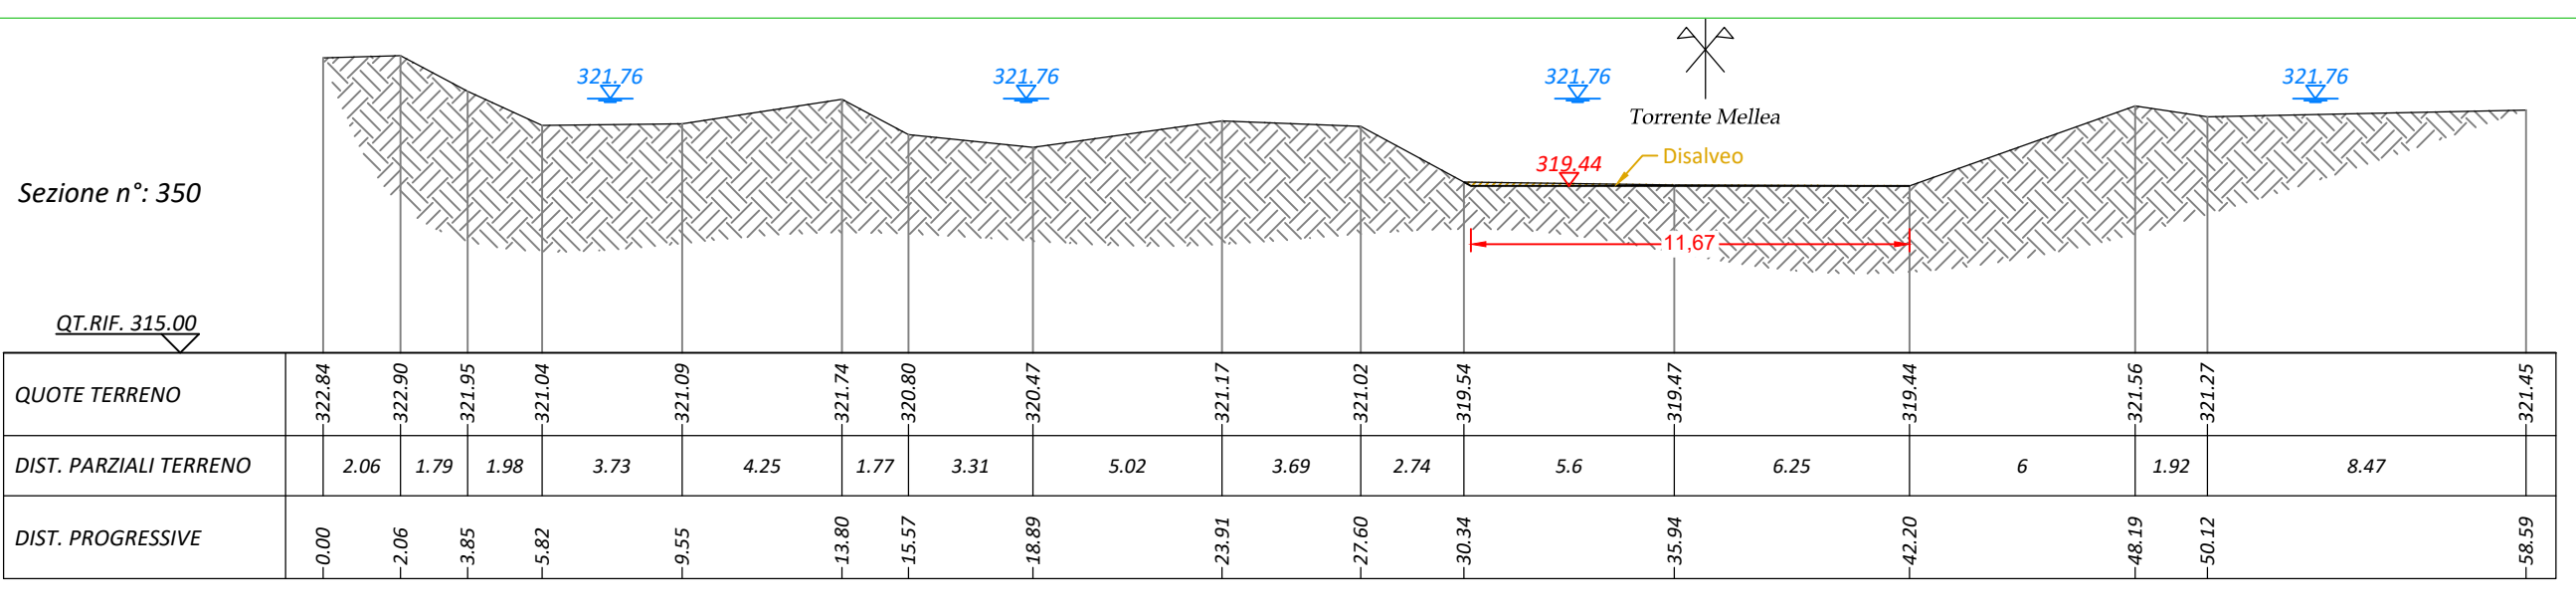


TRATTO E				
Sezione	Distanza parziale	Disalveo a monte		Volume
		Riporto	Disalveo	
340	36.62			
350	25.38	1.35		24.72
360	28.27		0.43	22.59
370	38.79	4.24		66.02
380	76.26	14.90		371.22
390	76.26	1.34		619.24
400	60.81			
410	40.44	8.64		303.47
420	40.44	1.20		198.97
430	19.51	7.16		81.56
440	28.39	3.25		147.78
450	42.06	2.18	3.45	140.91
460	34.61	10.36	9.37	217.04
470	40.64	5.03	210.49	292.58
480	32.40		5.32	167.68
490	67.52			179.59
500	51.85			52.63
Totale area		12.54	67.71	2890.82

NOTA: gli interventi di disalveo e riprofilatura previsti sull'alveo del T. Mellea dovranno essere realizzati adottando le prescrizioni realizzative e di riqualificazione ambientale di progetto (vedasi Elaborati 1, 14 e 21), al fine di garantire il recupero ambientale del corso d'acqua.

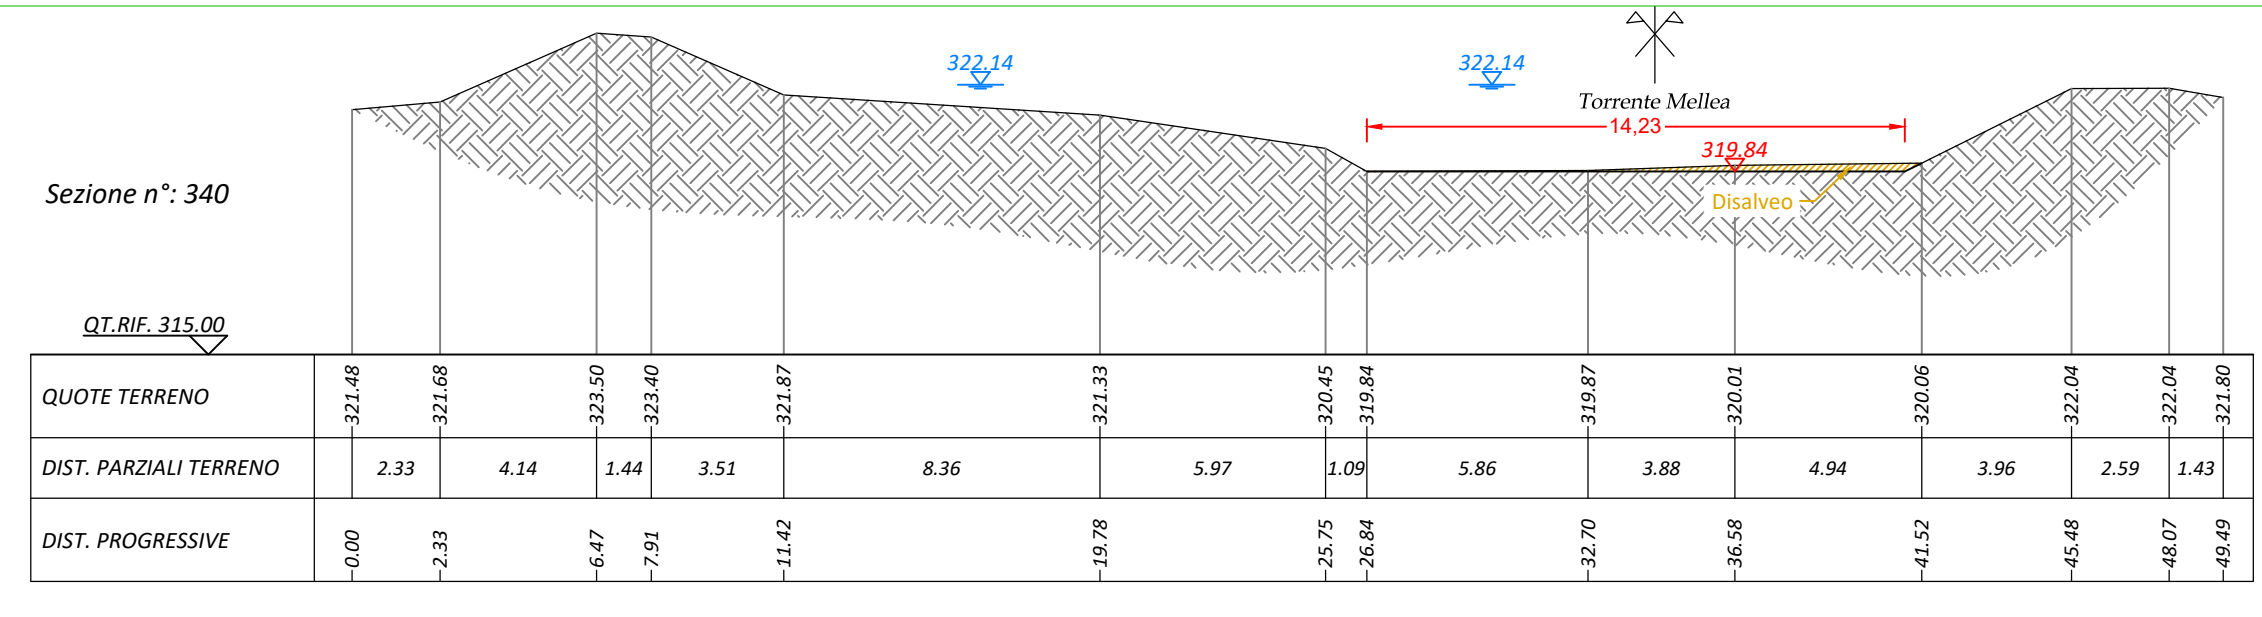

Regione Piemonte
Provincia di Cuneo

COMUNE DI SAVIGLIANO

LAVORI DI DIFESA DEL TERRITORIO COMUNALE DI SAVIGLIANO
DAL TORRENTE MELLEA
- IV LOTTO -

PROGETTO DEFINITIVO

PROGETTO:
SEZIONI TRASVERSALI ALVEO MONTE TORRENTE MELLEA
TAVOLA 1 DI 5

RTP:
MANDATARIA

Earth Design

I progettisti:
Dott. Ing. Bartolomeo VISCONTI
Dott. Ing. Luca GATTIGLIA
Dott. Ing. Chiara PALESE

STAG

Geom. Franco Santano

Dott. Ing. Francesca D'EMILIO

EDES Ingegneri Associati P.IVA 10759750010
Via Postumia 49, 10142 Torino
Tel. +39 011.0262900 Fax. +39 011.0262902
www.edesconsulting.eu edes@edesconsulting.eu

Elaborato	Codice	Revisione	Data	COMMITTENTE: Comune di Savigliano
12.1	21022-001-1_0E2P	0	FEB.2022	
Scala	1:200	1	NOV.2022	