PLANIMETRIA
Scala 1:500

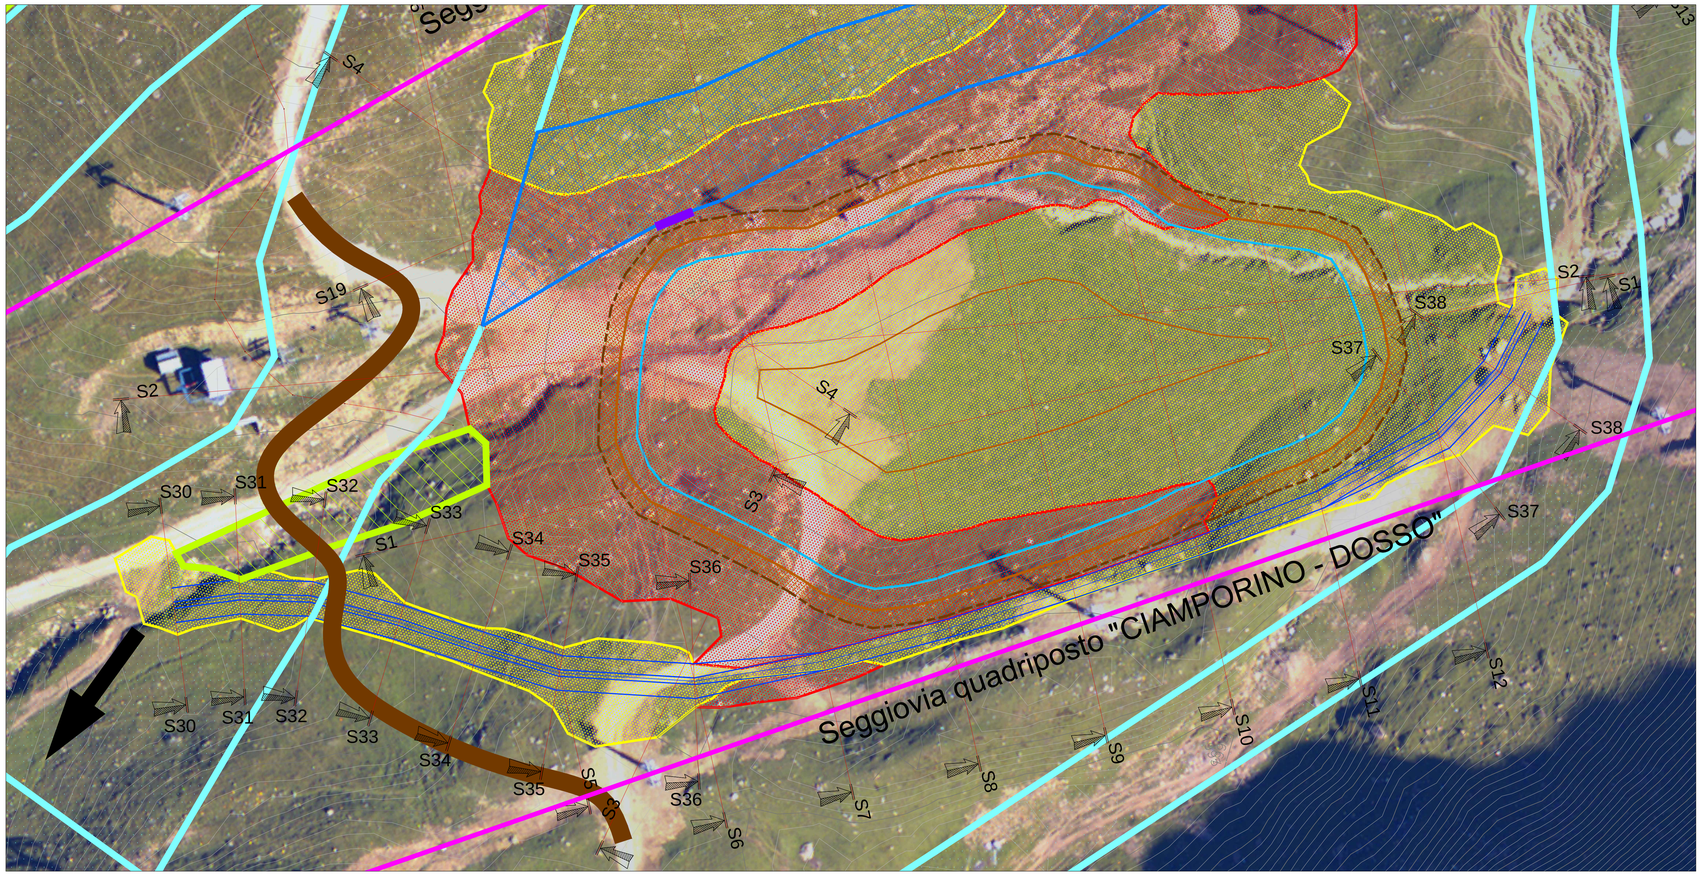

N
O E
S

SEZIONI
Scala 1:500

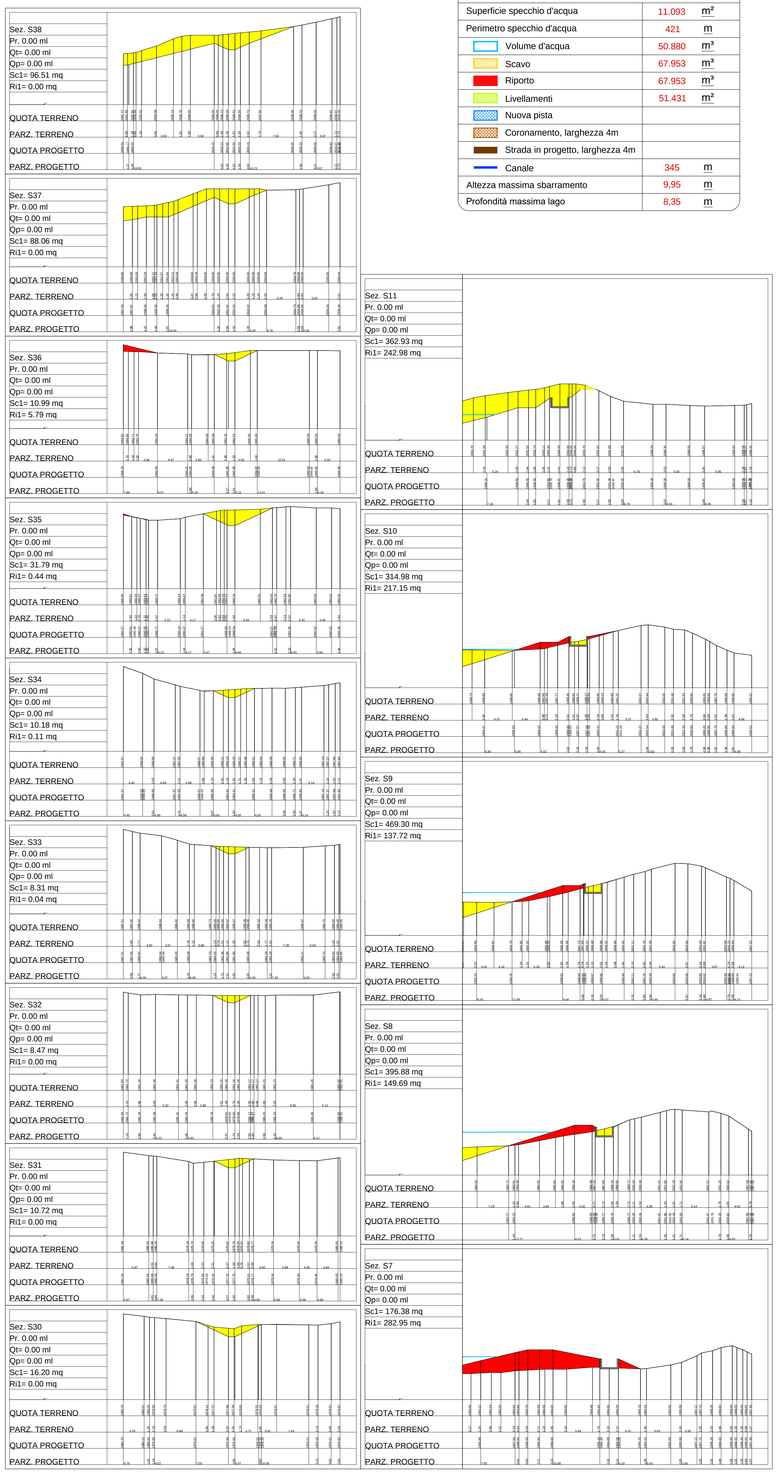

LEGENDA

Superficie specchio d'acqua	11.093	m²
Perimetro specchio d'acqua	421	m
Volume d'acqua	50.880	m³
Scavo	67.953	m³
Riporto	67.953	m³
Livellamenti	51.431	m²
Nuova pista		
Coronamento, larghezza 4m		
Strada in progetto, larghezza 4m		
Canale	345	m
Altezza massima sbarramento	9,95	m
Profondità massima lago	8,35	m

PROFILO LONGITUDINALE CANALE
Scala 1:1000

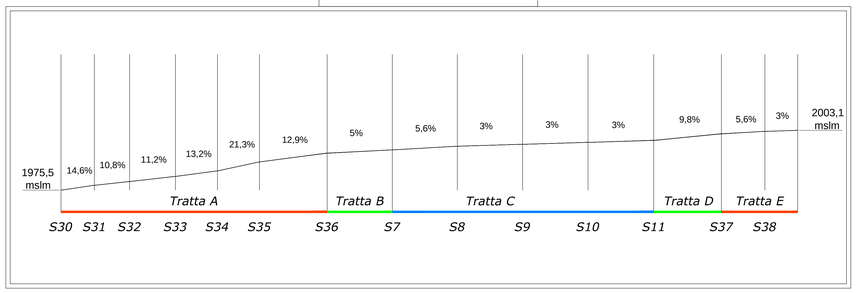

Profilo tratta C
Scala 1:50

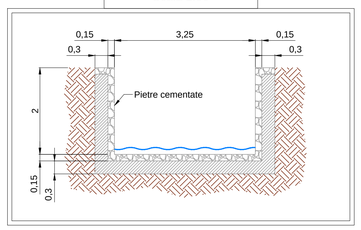

Profilo tratta A ed E
Scala 1:50

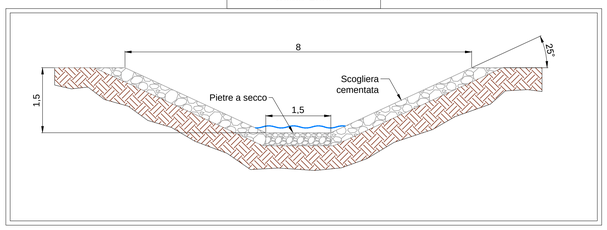

Profilo di transizione tratta B e D
Scala 1:50

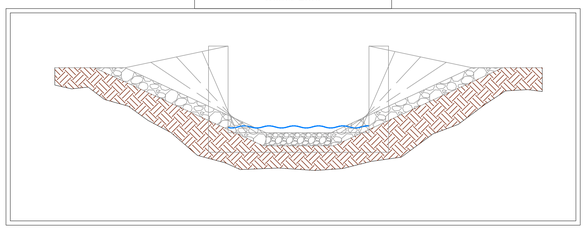

N.B.: Tutte le parti in cls a vista saranno rivestite in pietra con fughe cementate.

REGIONE PIEMONTE
PROVINCIA VERBANO CUSIO OSSOLA
Comune di Varzo

Comune di Varzo
Frazione San Domenico - Alpe Ciamporino

Invaso a uso plurimo e rete per l'innevamento programmato
Area di Ciamporino

Permesso di Costruire:
Invaso a uso plurimo e rete per l'innevamento programmato

Proponente:
San Domenico Ski srl
Frazione S. Domenico, 28868 Varzo
Franco Malagoni, Amministratore Unico

Progetto:
ing. F. Belmondo
ing. P. Cavaglià

Consulenze specialistiche:

Ing. Antonio Pierro — Procedure ambientali, paesaggio
HYDRODATA, ing. Luca Dutto, ing. Irene Marini — Analisi idrologiche e idrauliche
prof. Francesco D'Elia — Geologia
dott. for. Paolo Terzolo, dott.ssa Chiara Casello — Aspetti agronomici e vegetazionali
Istituto OIKOS, dott. Eugenio Carlini, dott.sa Chiara de Franceschi — Aspetti agronomici e vegetazionali
ENVIA - dott. Stefano Roletti — Aspetti acustici
STA Associati, dott. geom. Gianluca Apolloni — Consulenza espropri ed usi civici
Dott.ssa Paola Cantia — Consulenza archeologica

versione	data	ELABORATO A CURA DI:
01	gennaio 2023	Prima emissione - BBE s.r.l.
02	gennaio 2024	Aggiornamento a seguito dell'istanza di verifica di ottemperanza agosto 2023 - BBE s.r.l.

SAN DOMENICO ski & nature

TITOLO ELABORATO:
CANALE - PLANIMETRIA E SEZIONI STATO DI PROGETTO

NUMERO ELABORATO:
3.2.2

SCALA: Varie