


LEGENDA:

- DTM Ministero dell'Ambiente maglia 1x1 m 2008-2009
- Rilievo di dettaglio AIPo 2019-2024
- Materiale depositato nell'arco temporale 2008-2024
- Materiale eroso nell'arco temporale 2008-2024
- Quote Rosse = Q<sub>2019-2024</sub> - Q<sub>2008-2009</sub> (positive = deposito; negative = erosione)

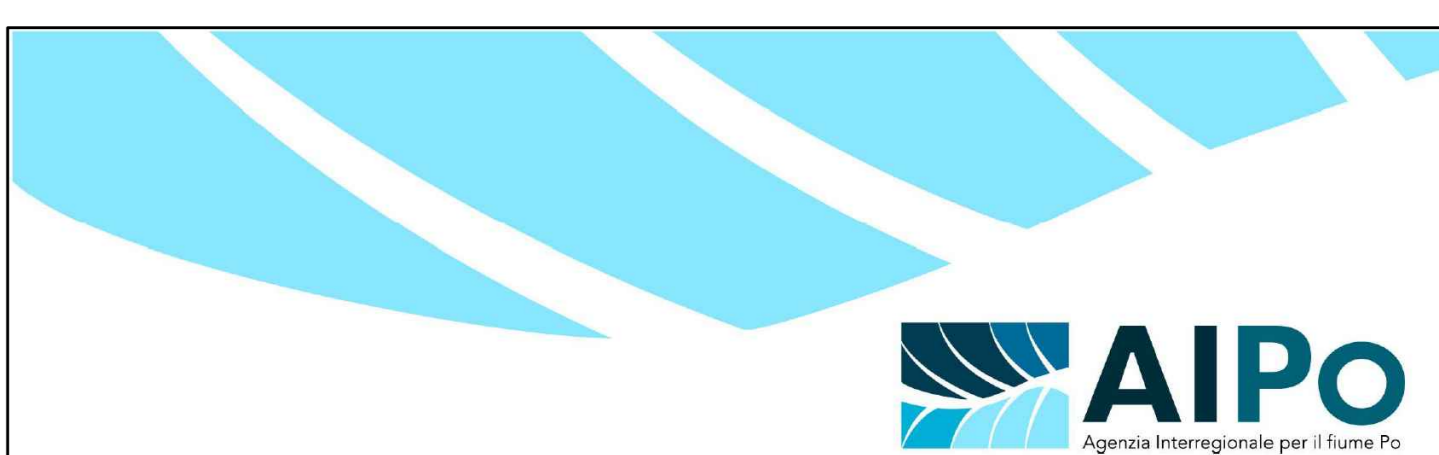

**PROGETTO ESECUTIVO**  
**LAVORI DI ADEGUAMENTO OPERE DI DIFESA IDRAULICA  
SUL FIUME TANARO NEL CONCENTRICO DI ASTI**  
OGGETTO: (AT-E-752) - Codice Opera N. 1315 - CUP: B31E16000310002 - CIG: 8985015CED

**ELABORATO:**  
SEZIONI TORRENTE BORBORE  
CONFRONTO TRA SITUAZIONE NEL 2008 E  
SITUAZIONE NEL 2024 (Prescrizioni fase di verifica  
della procedura di VIA da R.P. prot AIPo n.20562/24)

**TAV N.**  
**11.1**

REV.	DESCRIZIONE	DATA	SCALA	REDAZIONE	REVISIONE
00	Prima Emissione	Settembre 2025	1: 200	Sordo	-

**IL PROGETTISTA:**  
Ing. Sergio Sordo  
Corso Langhe 10 - Alba (CN)  
tel: 0173 364823  
email: sordosergio@studio.info

**IL RESPONSABILE DEL PROCEDIMENTO:**  
Ing. Gianluca Zanichelli