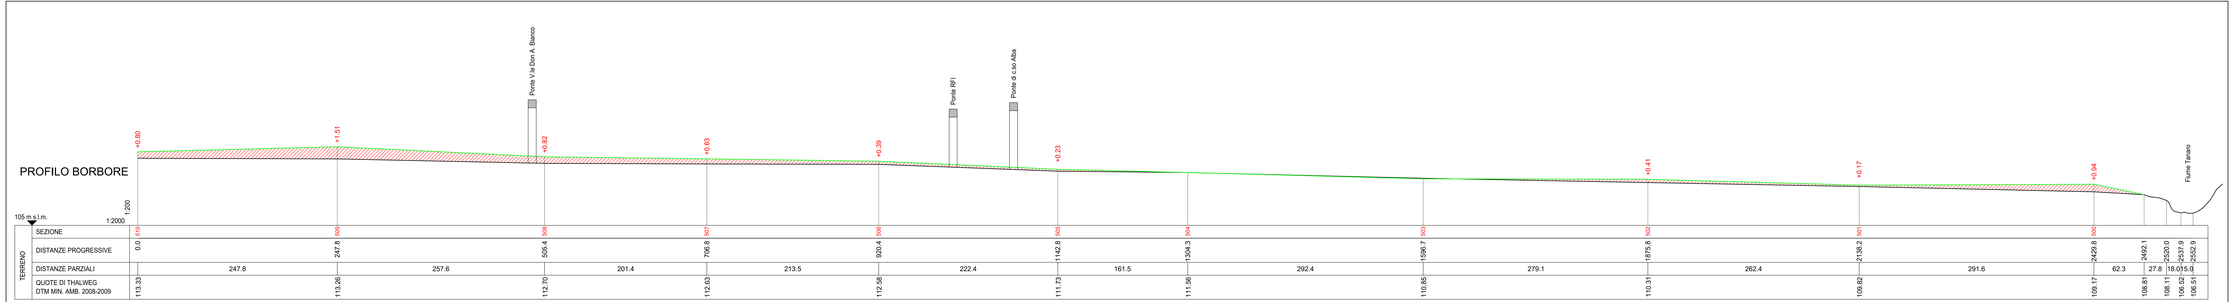

LEGENDA:

- DTM Ministero dell'Ambiente maglia 1x1 m 2008-2009
- Rilievo di dettaglio AIPo 2019-2024
- Materiale depositato nell'arco temporale 2008-2024
- Materiale eroso nell'arco temporale 2008-2024
- ±X.XX Quote Rosse = $Q_{2019-2024}$ - $Q_{2008-2009}$ (positive = deposito ; negative = erosione)

AIPo
Agenzia Interregionale per il fiume Po

PROGETTO ESECUTIVO

LAVORI DI ADEGUAMENTO OPERE DI DIFESA IDRAULICA SUL FIUME TANARO NEL CONCENTRICO DI ASTI

OGGETTO: (AT-E-752) - Codice Opera N. 1315 - CUP: B31E16000310002 - CIG: 8985015CED

ELABORATO:

PROFILO LONGITUDINALE TORRENTE BORBORE CONFRONTO TRA SITUAZIONE NEL 2008 E SITUAZIONE NEL 2024 (Prescrizioni fase di verifica della procedura di VIA da R.P. prot AIPo n.20562/24)

TAV N.

11.2

REV.	DESCRIZIONE	DATA	SCALA	REDAZIONE	REVISIONE
00	Prima Emissione	Settembre 2025	1: 2000 1: 200	Sordo	-

IL PROGETTISTA:

RTP ESTENSORE:
Ing. Sergio Sordo
Corso Langhe 10 - Alba (CN)
tel: 0173 364823
email: sordosergio@srstudio.info

IL RESPONSABILE DEL PROCEDIMENTO:

Ing. Gianluca Zanichelli