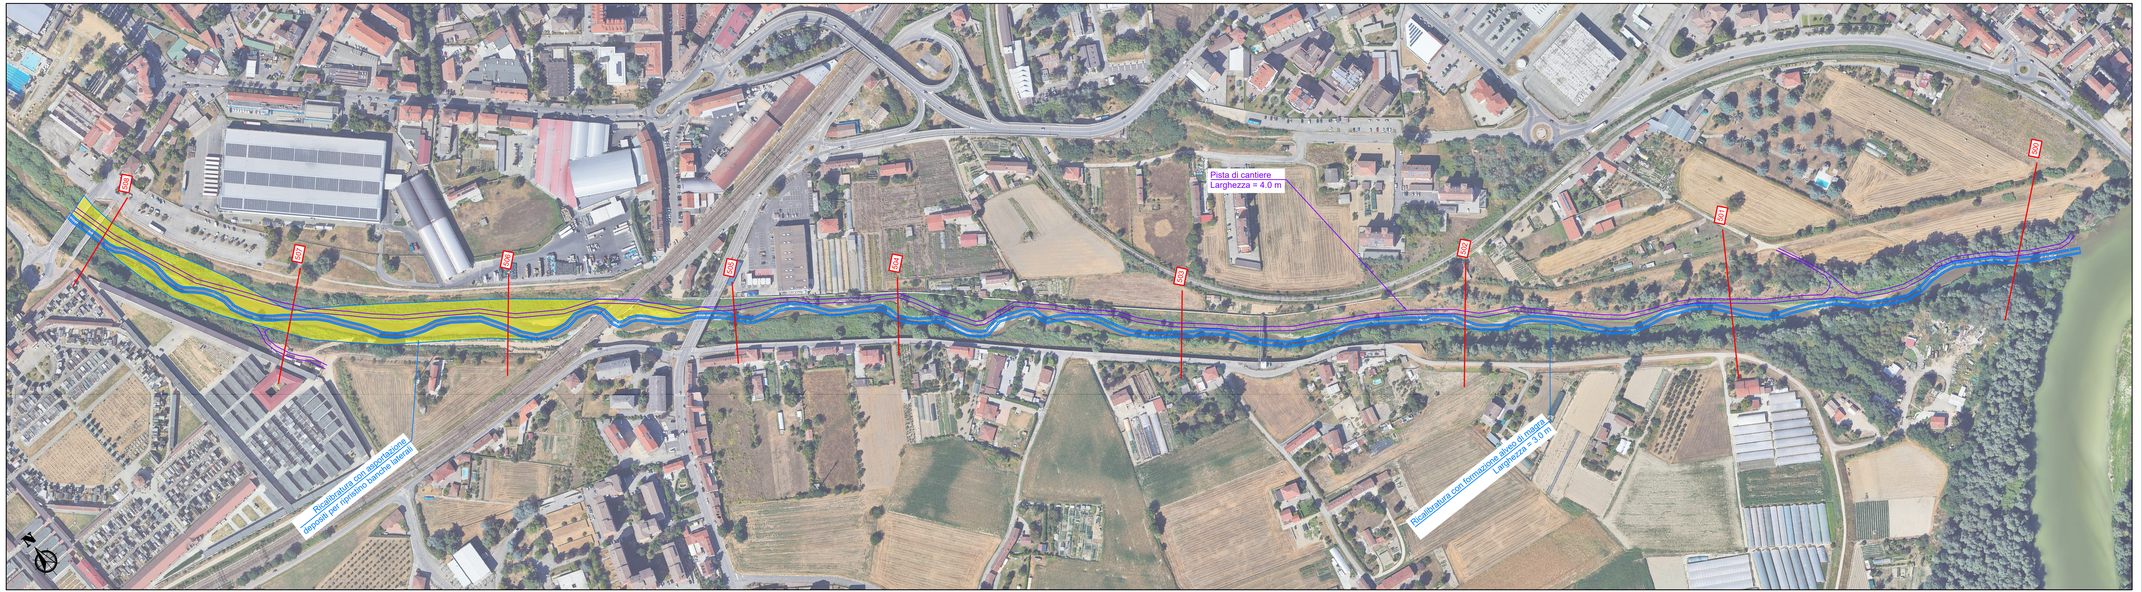

AIPo
Agenzia Interregionale per il fiume Po

PROGETTO ESECUTIVO

LAVORI DI ADEGUAMENTO OPERE DI DIFESA IDRAULICA SUL FIUME TANARO NEL CONCENTRICO DI ASTI

OGGETTO: (AT-E-752) - Codice Opera N. 1315 - CUP: B31E16000310002 - CIG: 8985015CED

ELABORATO:

PLANIMETRIA DI DETTAGLIO STATO DI PROGETTO
RICALIBRATURA TORRENTE BORBORE
(Prescrizioni fase di verifica della procedura di VIA da R.P. prot AIPo n. 20562/24)

TAV N.

12.1

REV.	DESCRIZIONE	DATA	SCALA	REDAZIONE	REVISIONE
00	Prima Emissione	Settembre 2025	1 : 5'000	Sordo	-

IL PROGETTISTA:

SR STUDIO

Ing. Sergio Sordo
Corso Langhe 10 - Alba (CN)
tel: 0173 364823
email: sordosergio@srstudio.info

IL RESPONSABILE DEL PROCEDIMENTO:

Ing. Gianluca Zanichelli