


LEGENDA:  
Materiale depositato nell'arco temporale 2008-2024  
Scavi di rialibratura in progetto

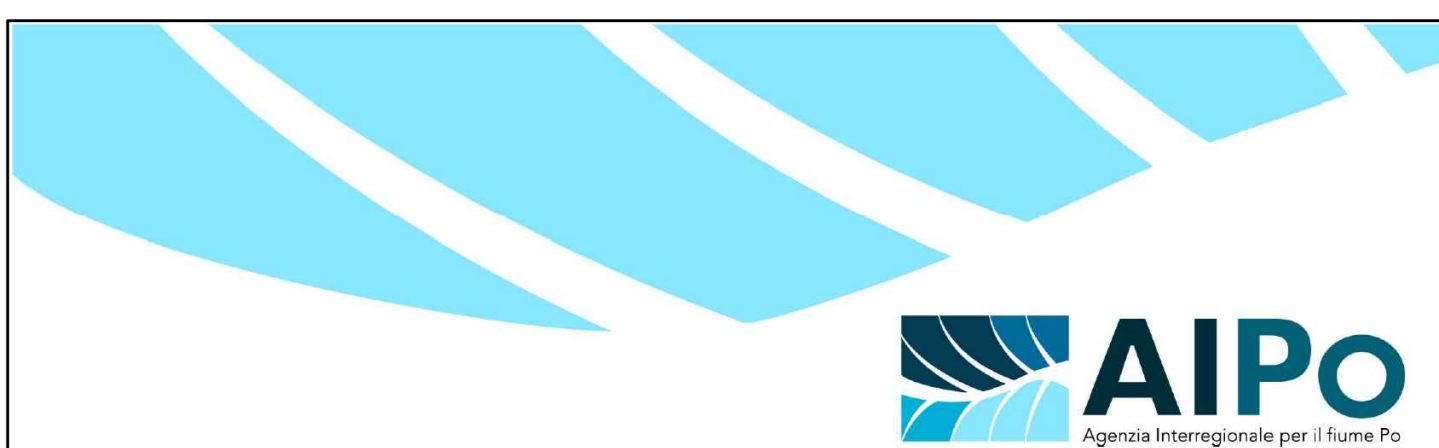

**PROGETTO ESECUTIVO**  
**LAVORI DI ADEGUAMENTO OPERE DI DIFESA IDRAULICA**  
**SUL FIUME TANARO NEL CONCENTRICO DI ASTI**  
OGGETTO: (AT-E-752) - Codice Opera N. 1315 - CUP: B31E16000310002 - CIG: 8965015CED

**ELABORATO:**  
SEZIONI DI PROGETTO TORRENTE BORBORE  
(Prescrizioni fase di verifica della procedura di VIA da R.P. prot AIPo n.20562/24)

**TAV N.**  
**12.2**

REV.	DESCRIZIONE	DATA	SCALA	REDAZIONE	REVISIONE
00	Prima Emissione	Settembre 2025	1:200	Sordo	-

**IL PROGETTISTA:**  
Ing. Sergio Sordo  
Corso Langhe 10 - Alba (CN)  
tel: 0173 364823  
email: sordosergio@srstudio.info

**IL RESPONSABILE DEL PROCEDIMENTO:**  
Ing. Gianluca Zanichelli