

## PROGETTO ESECUTIVO

# LAVORI DI ADEGUAMENTO OPERE DI DIFESA IDRAULICA SUL FIUME TANARO NEL CONCENTRICO DI ASTI

OGGETTO: (AT-E-752) - Codice Opera N. 1315 - CUP: B31E16000310002 - CIG: 8985015CED

### ELABORATO:

FASI DI CANTIERIZZAZIONE RICALIBRATURA  
TORRENTE BORBORE

### ELABORATO N.

# 19

REV.	DESCRIZIONE	DATA	SCALA	REDAZIONE	REVISIONE
00	Prima Emissione	Settembre 2025	-	Sordo	-

### IL PROGETTISTA:

SR STUDIO  
STUDIO ASSOCIATO

Ing. Sergio Sordo  
Corso Langhe 10 - Alba (CN)  
tel: 0173 364823  
email: sordosergio@srstudio.info


### IL RESPONSABILE DEL PROCEDIMENTO:

Ing. Gianluca Zanichelli




preparazione di tutta la  
pista di cantiere da  
ingresso di valle sponda sx  
passaggio livello via Cuneo fino  
al ponte del cimitero


- SCAVO BANCHE
- SBARRAMENTO E ARGINE LLO (da monte verso valle)
- PISTA CANTIERE  $L = 4.00 \text{ m}$

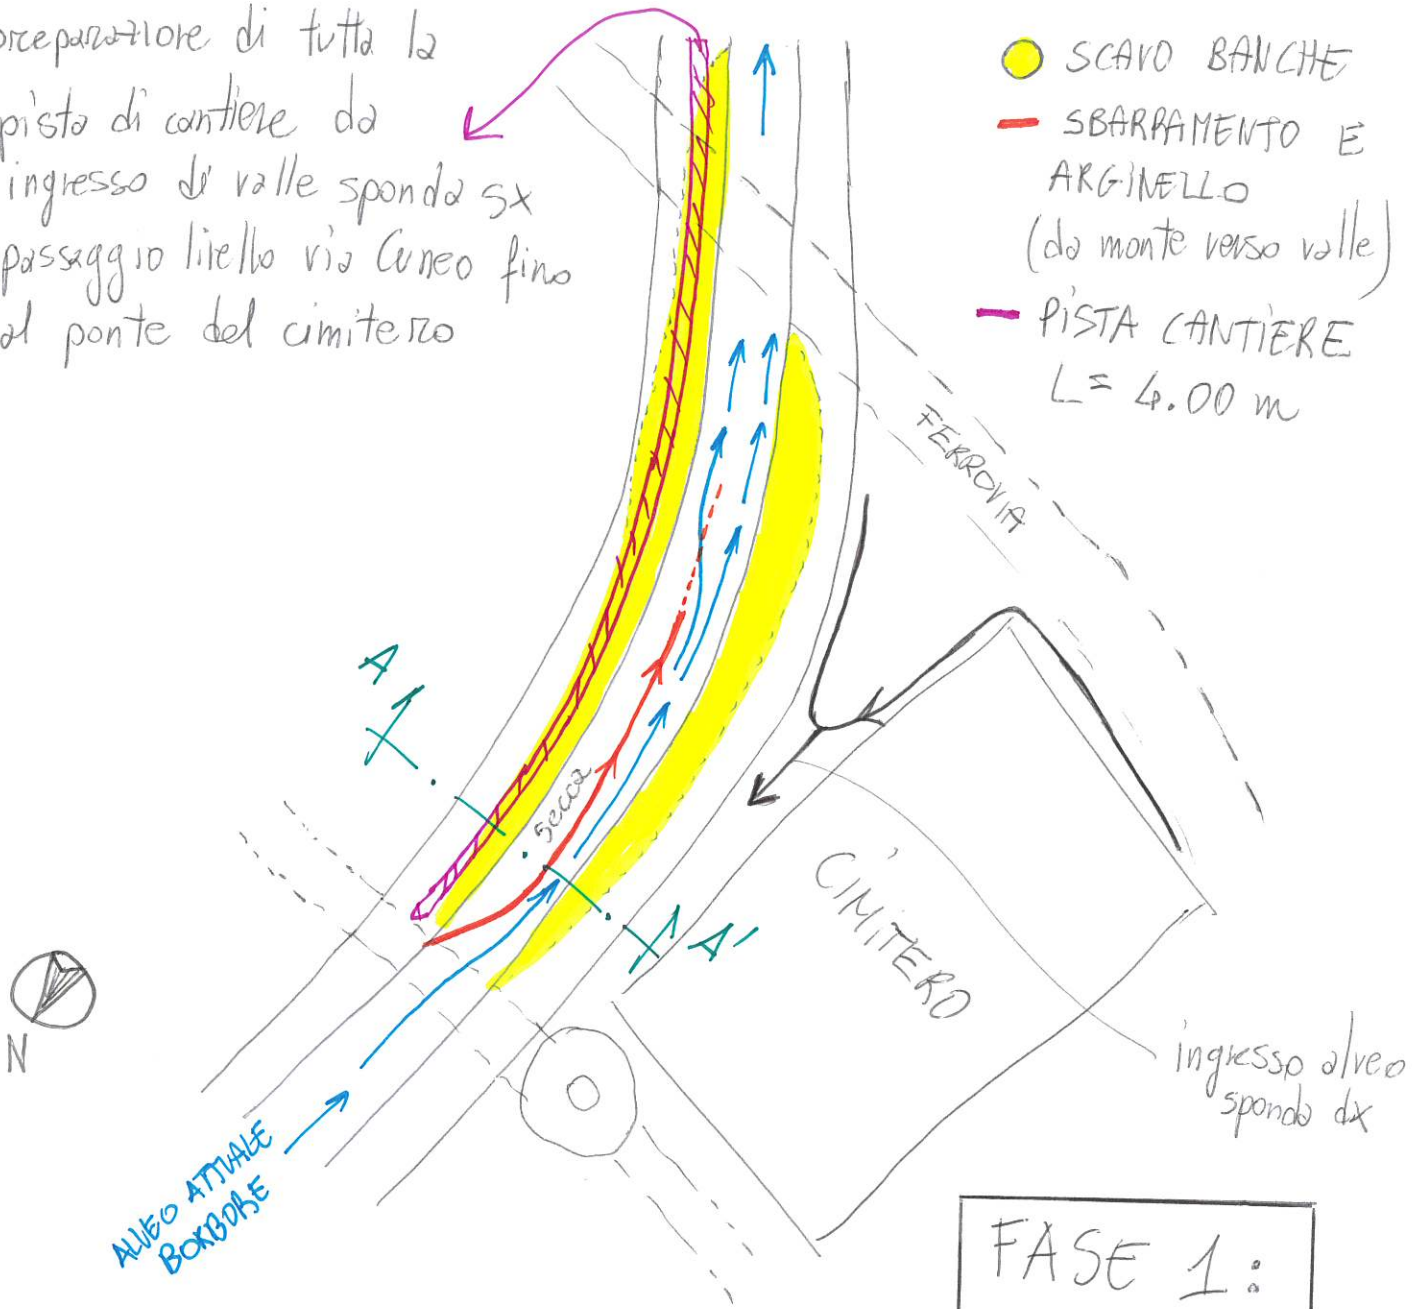


**FASE 1:**  
SCAVO BANCHE  
LATERALI DI MONTE

SEZ. AA'

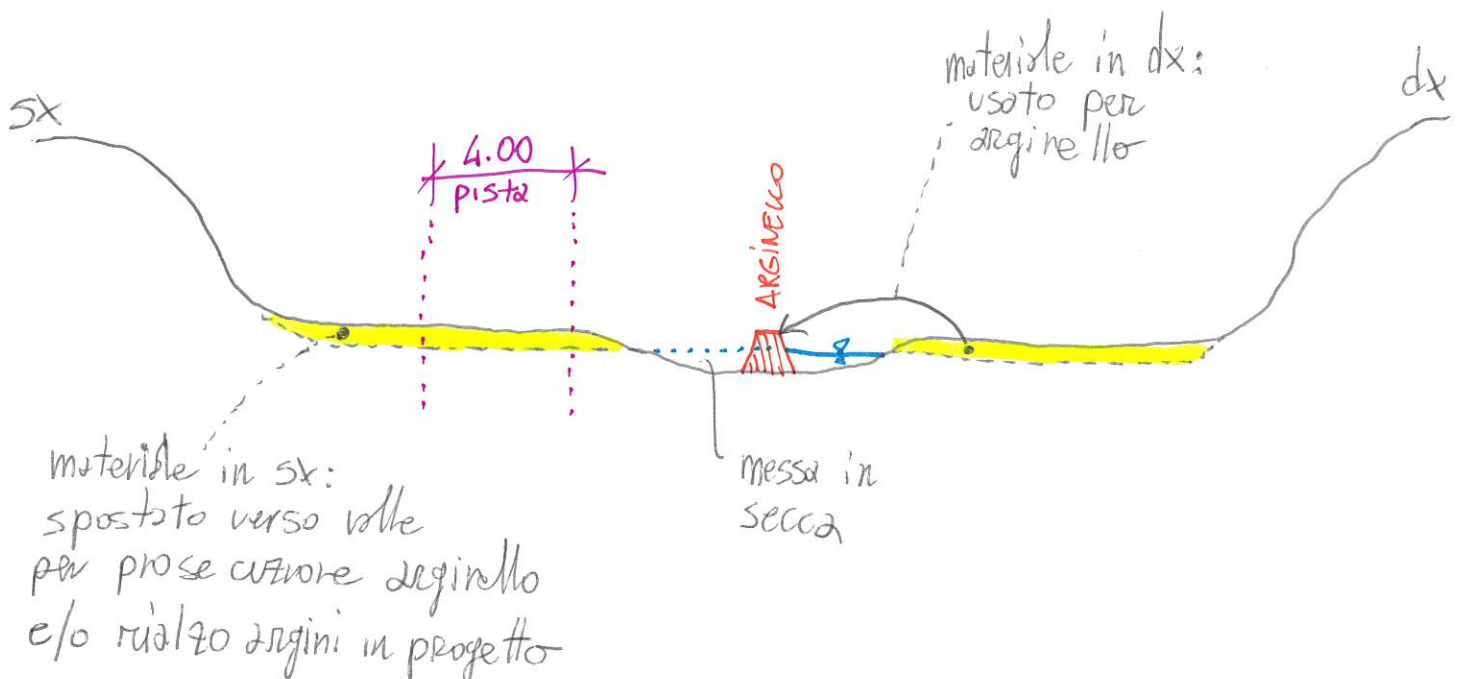


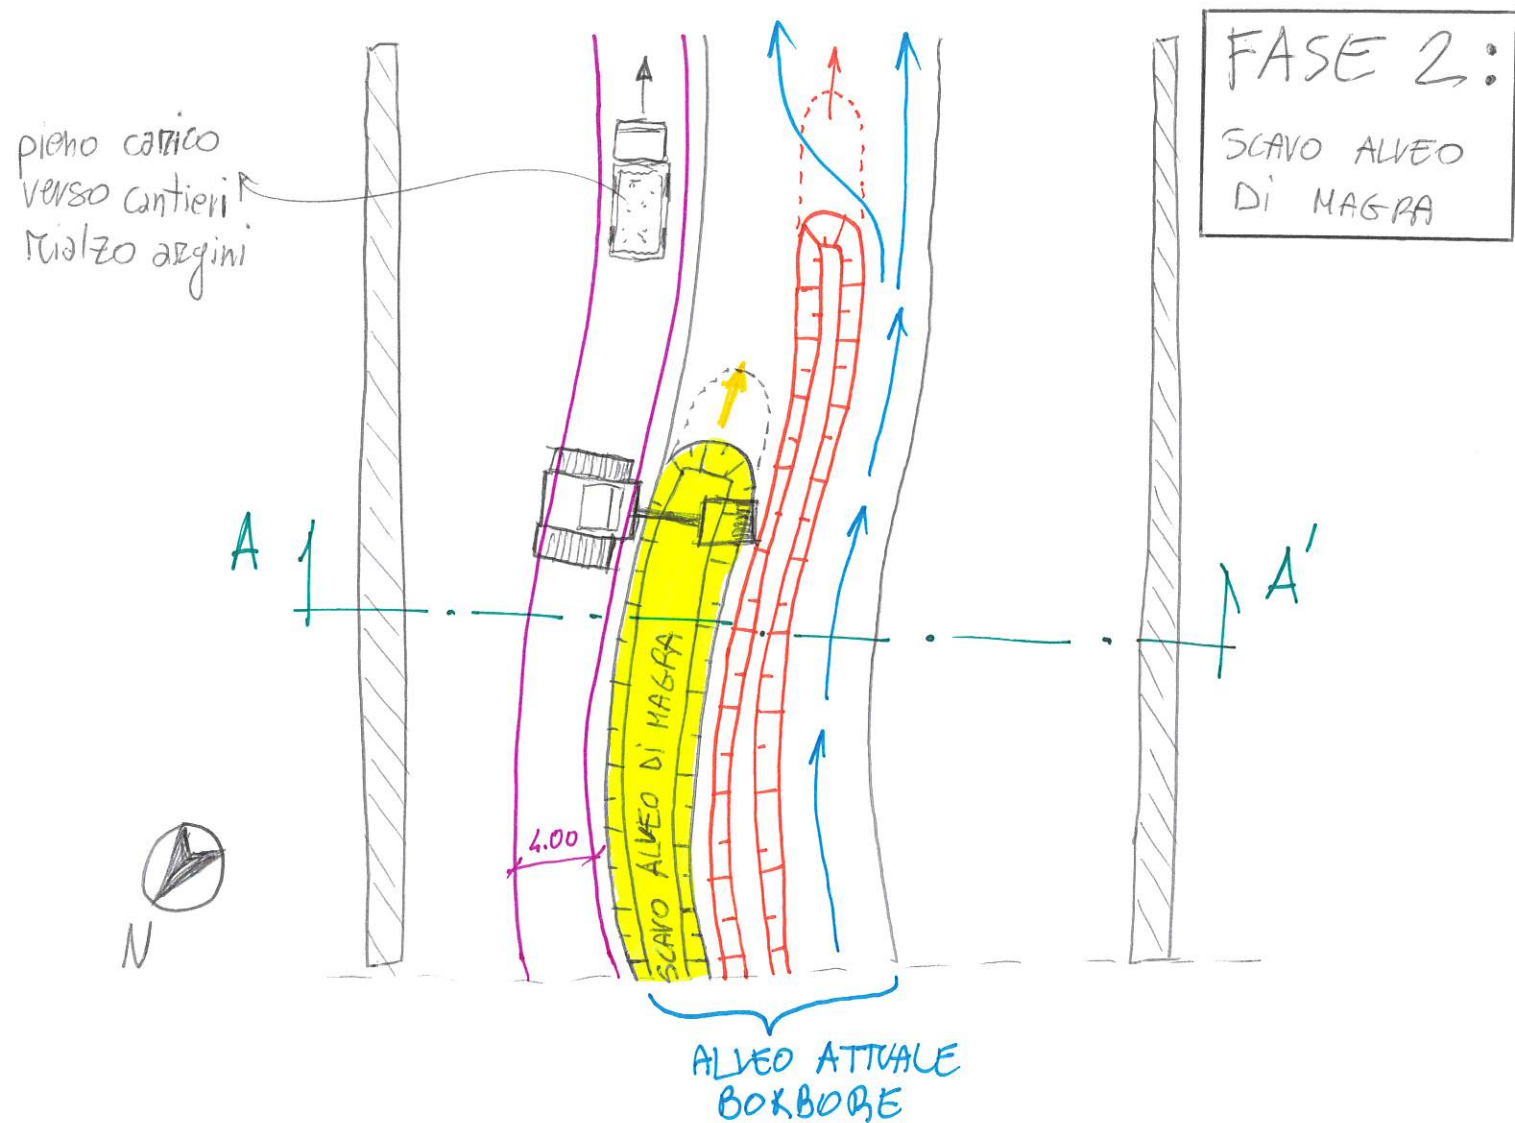

SEZ. AA'

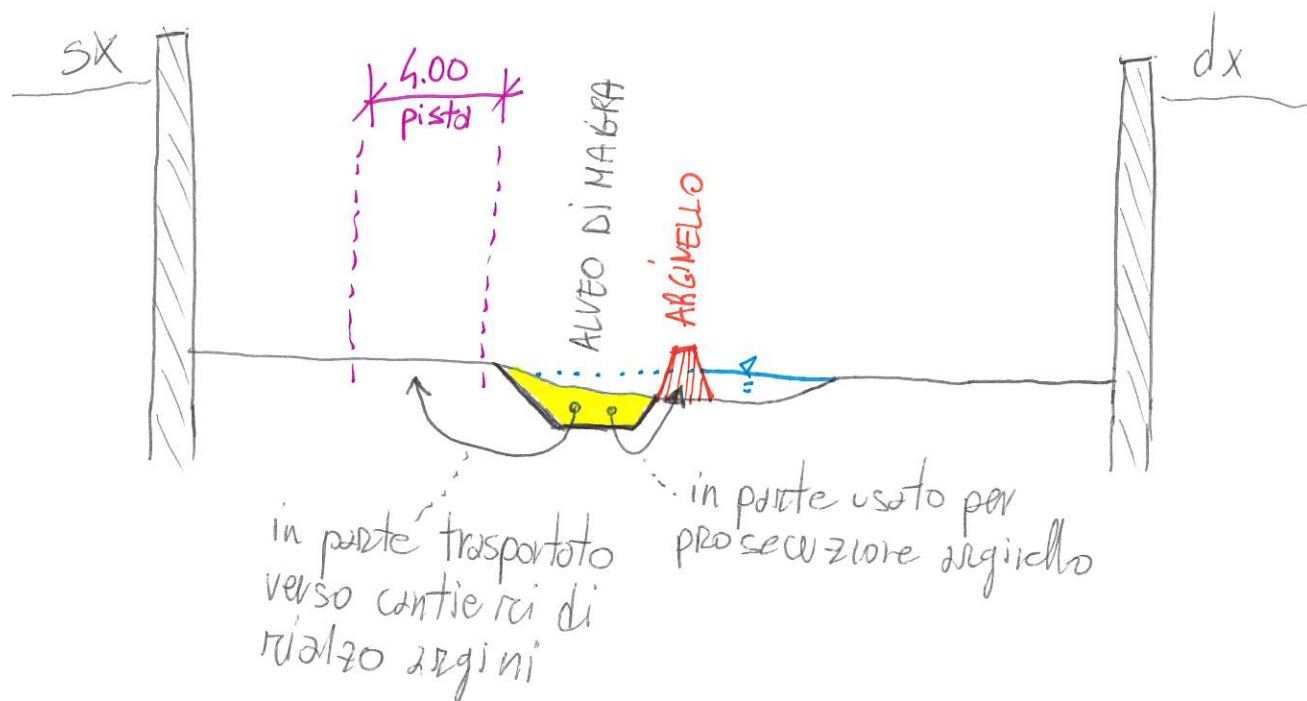

FASE 3:  
DISMISSIONE  
ARGINELLO

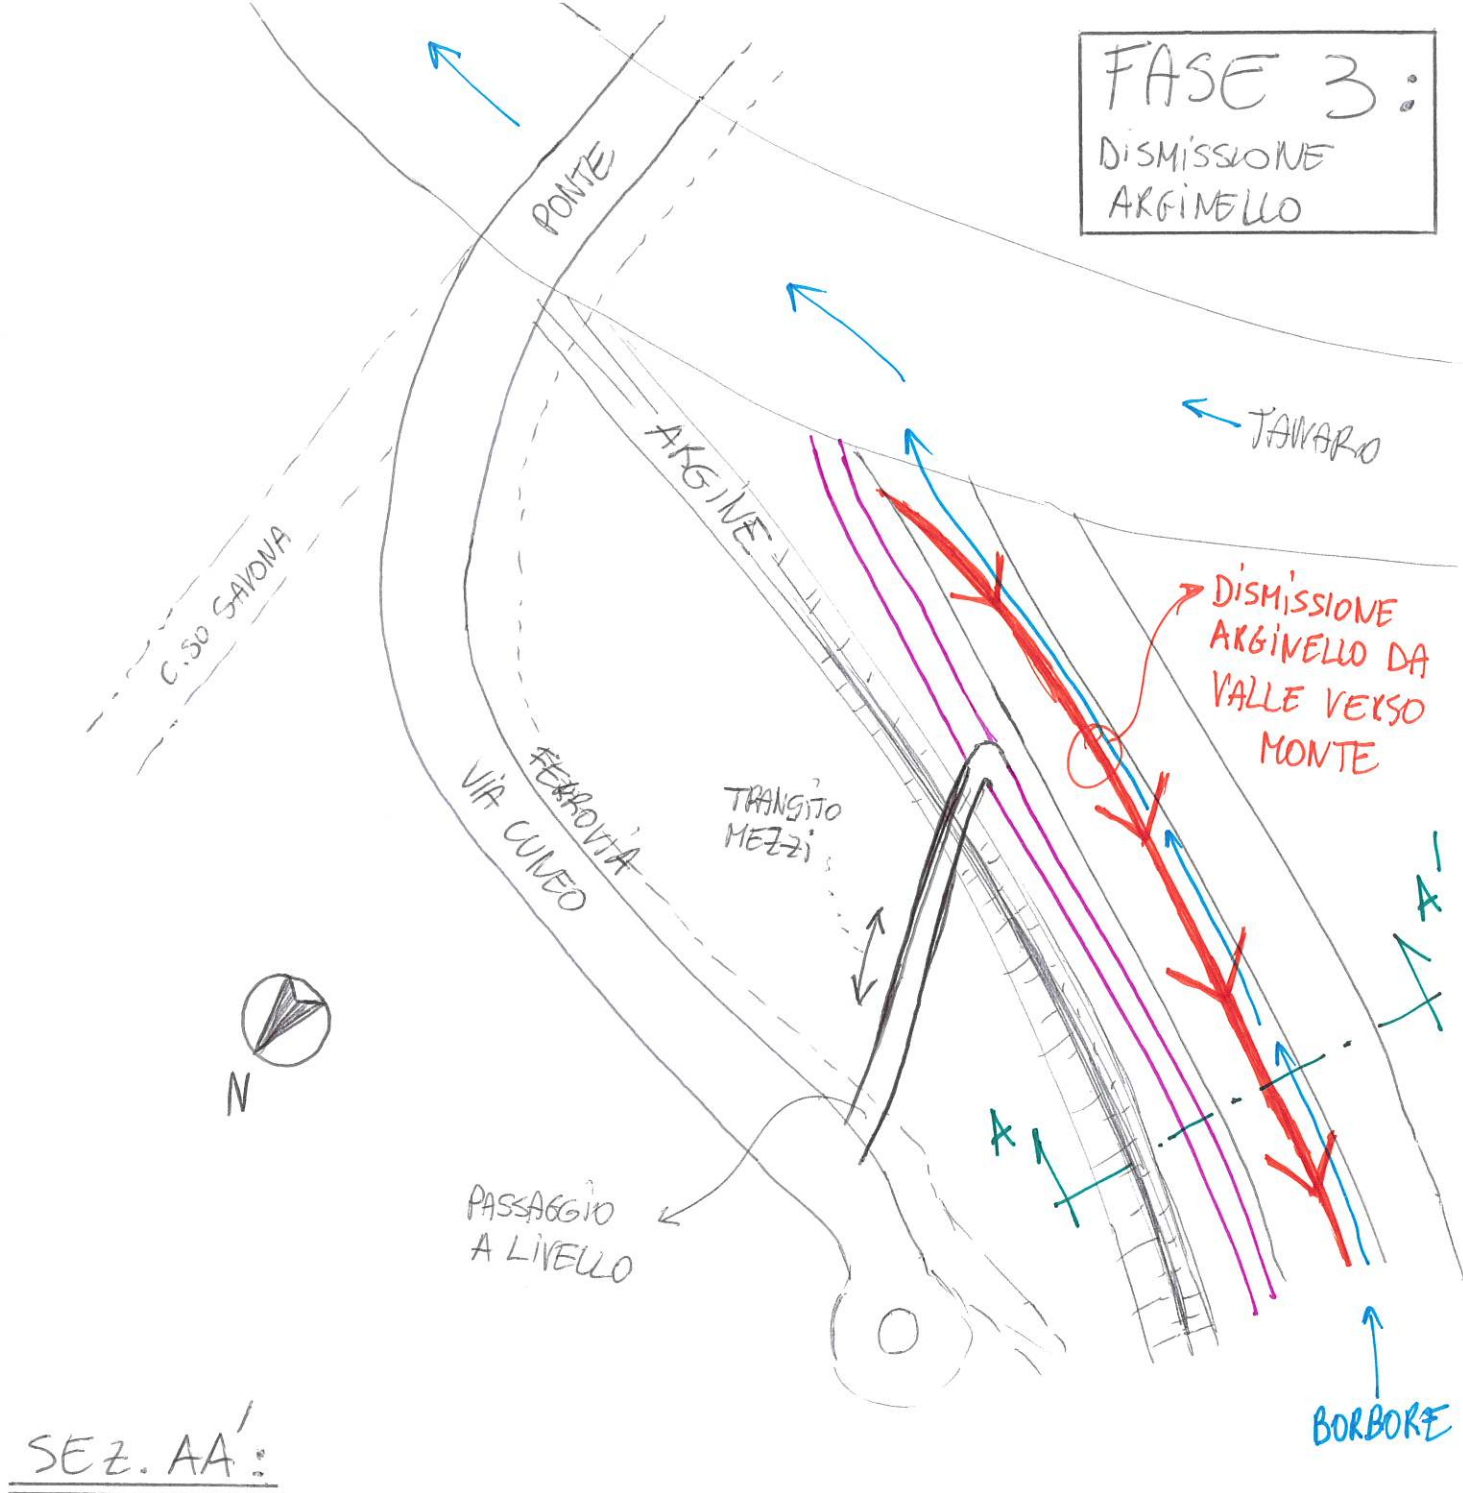

SEZ. AA':

