Finanziato dall'Unione europea
NextGenerationEU

MINISTERO DELL'INTERNO

Italiadomani
PIANO NAZIONALE DI RIPRESA E RESILIENZA

COMUNE DI SAN MAURIZIO CANAVESE

(Città Metropolitana di Torino)

REALIZZAZIONE DI CANALI SCOLMATORI PER LA MESSA IN SICUREZZA DEL TERRITORIO TRA IL TORRENTE STURA DI LANZO ED IL TORRENTE BANNA NEI COMUNI DI CIRIE', SAN MAURIZIO CANAVESE E CASELLE T.SE - CUP: E43H20000080006 - I LOTTO: MESSA IN SICUREZZA DEL RETICOLO IDROGRAFICO DEL TERRITORIO POSTO TRA IL TORRENTE STURA DI LANZO ED IL TORRENTE BANNA. CANALE DI RITORNO DI CIRIE' - CUP: E45F22000170001

I PROGETTISTI

AI INGEGNERIA S.r.l.
Corso Torino, 112 (Palazzo B-C/F, Piazza 130 Scalo), 10073 Ciriè (TO) - Tel. +39 011 19 82 12 28
E-mail: info@aiingegneria.it | Website: www.aiingegneria.it

ORDINE degli INGEGNERI della PROVINCIA di TORINO

Via Silvio Pellico, 47 - 10073 Ciriè (TO) - Italy
Tel. - Fax: +39 011 92 12 228
E-mail: info@geometrigiovannetti.it | Website: www.geometrigiovannetti.it

geometra & associati

Via Carnaglia, 8 - 10139 - Torino (TO) - Italy
Tel. - Fax: +39 011 19 819 857

Strada Dell'Osmea, 76 - 10070 Località Fiorano (TO) - Italy
Tel. +39 0124 69 69

IL RESPONSABILE UNICO DEL PROGETTO

Arch. Maristella POPOLO

PROGETTO ESECUTIVO

TITOLO ELABORATO

PLANIMETRIA DEGLI INDENNIZI - Tav. 4 di 4
CANALE DI RITORNO DI CIRIE'

SCALA 1:500

FOGLIO

FASE	LIVELLO 1	LIVELLO 2	TIPO DOCUMENTO	PROGRESSIVO	REV.	CODIFICA
PEXE	SMC	PP	G	004	00	PEXE_SMC_PP_G_004_00

AGGIORNAMENTI:

REV.	DATA	DESCRIZIONE	REDATTO	CONTROLLATO	APPROVATO
0	Novembre 2024	EMISSIONE	Visodagna	P. Montaldo	J.Tarchiani

KEY-PLAN

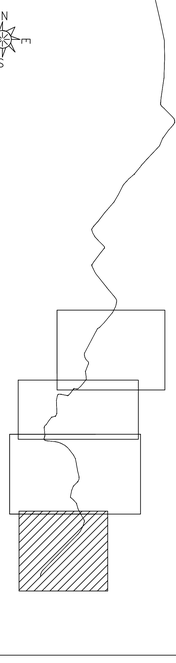

PLANIMETRIA - Scala 1:500

LEGENDA

Limite fogli catastali

AREA SOGGETTA AD ESPROPRIO — 2 Progressivo Lotto
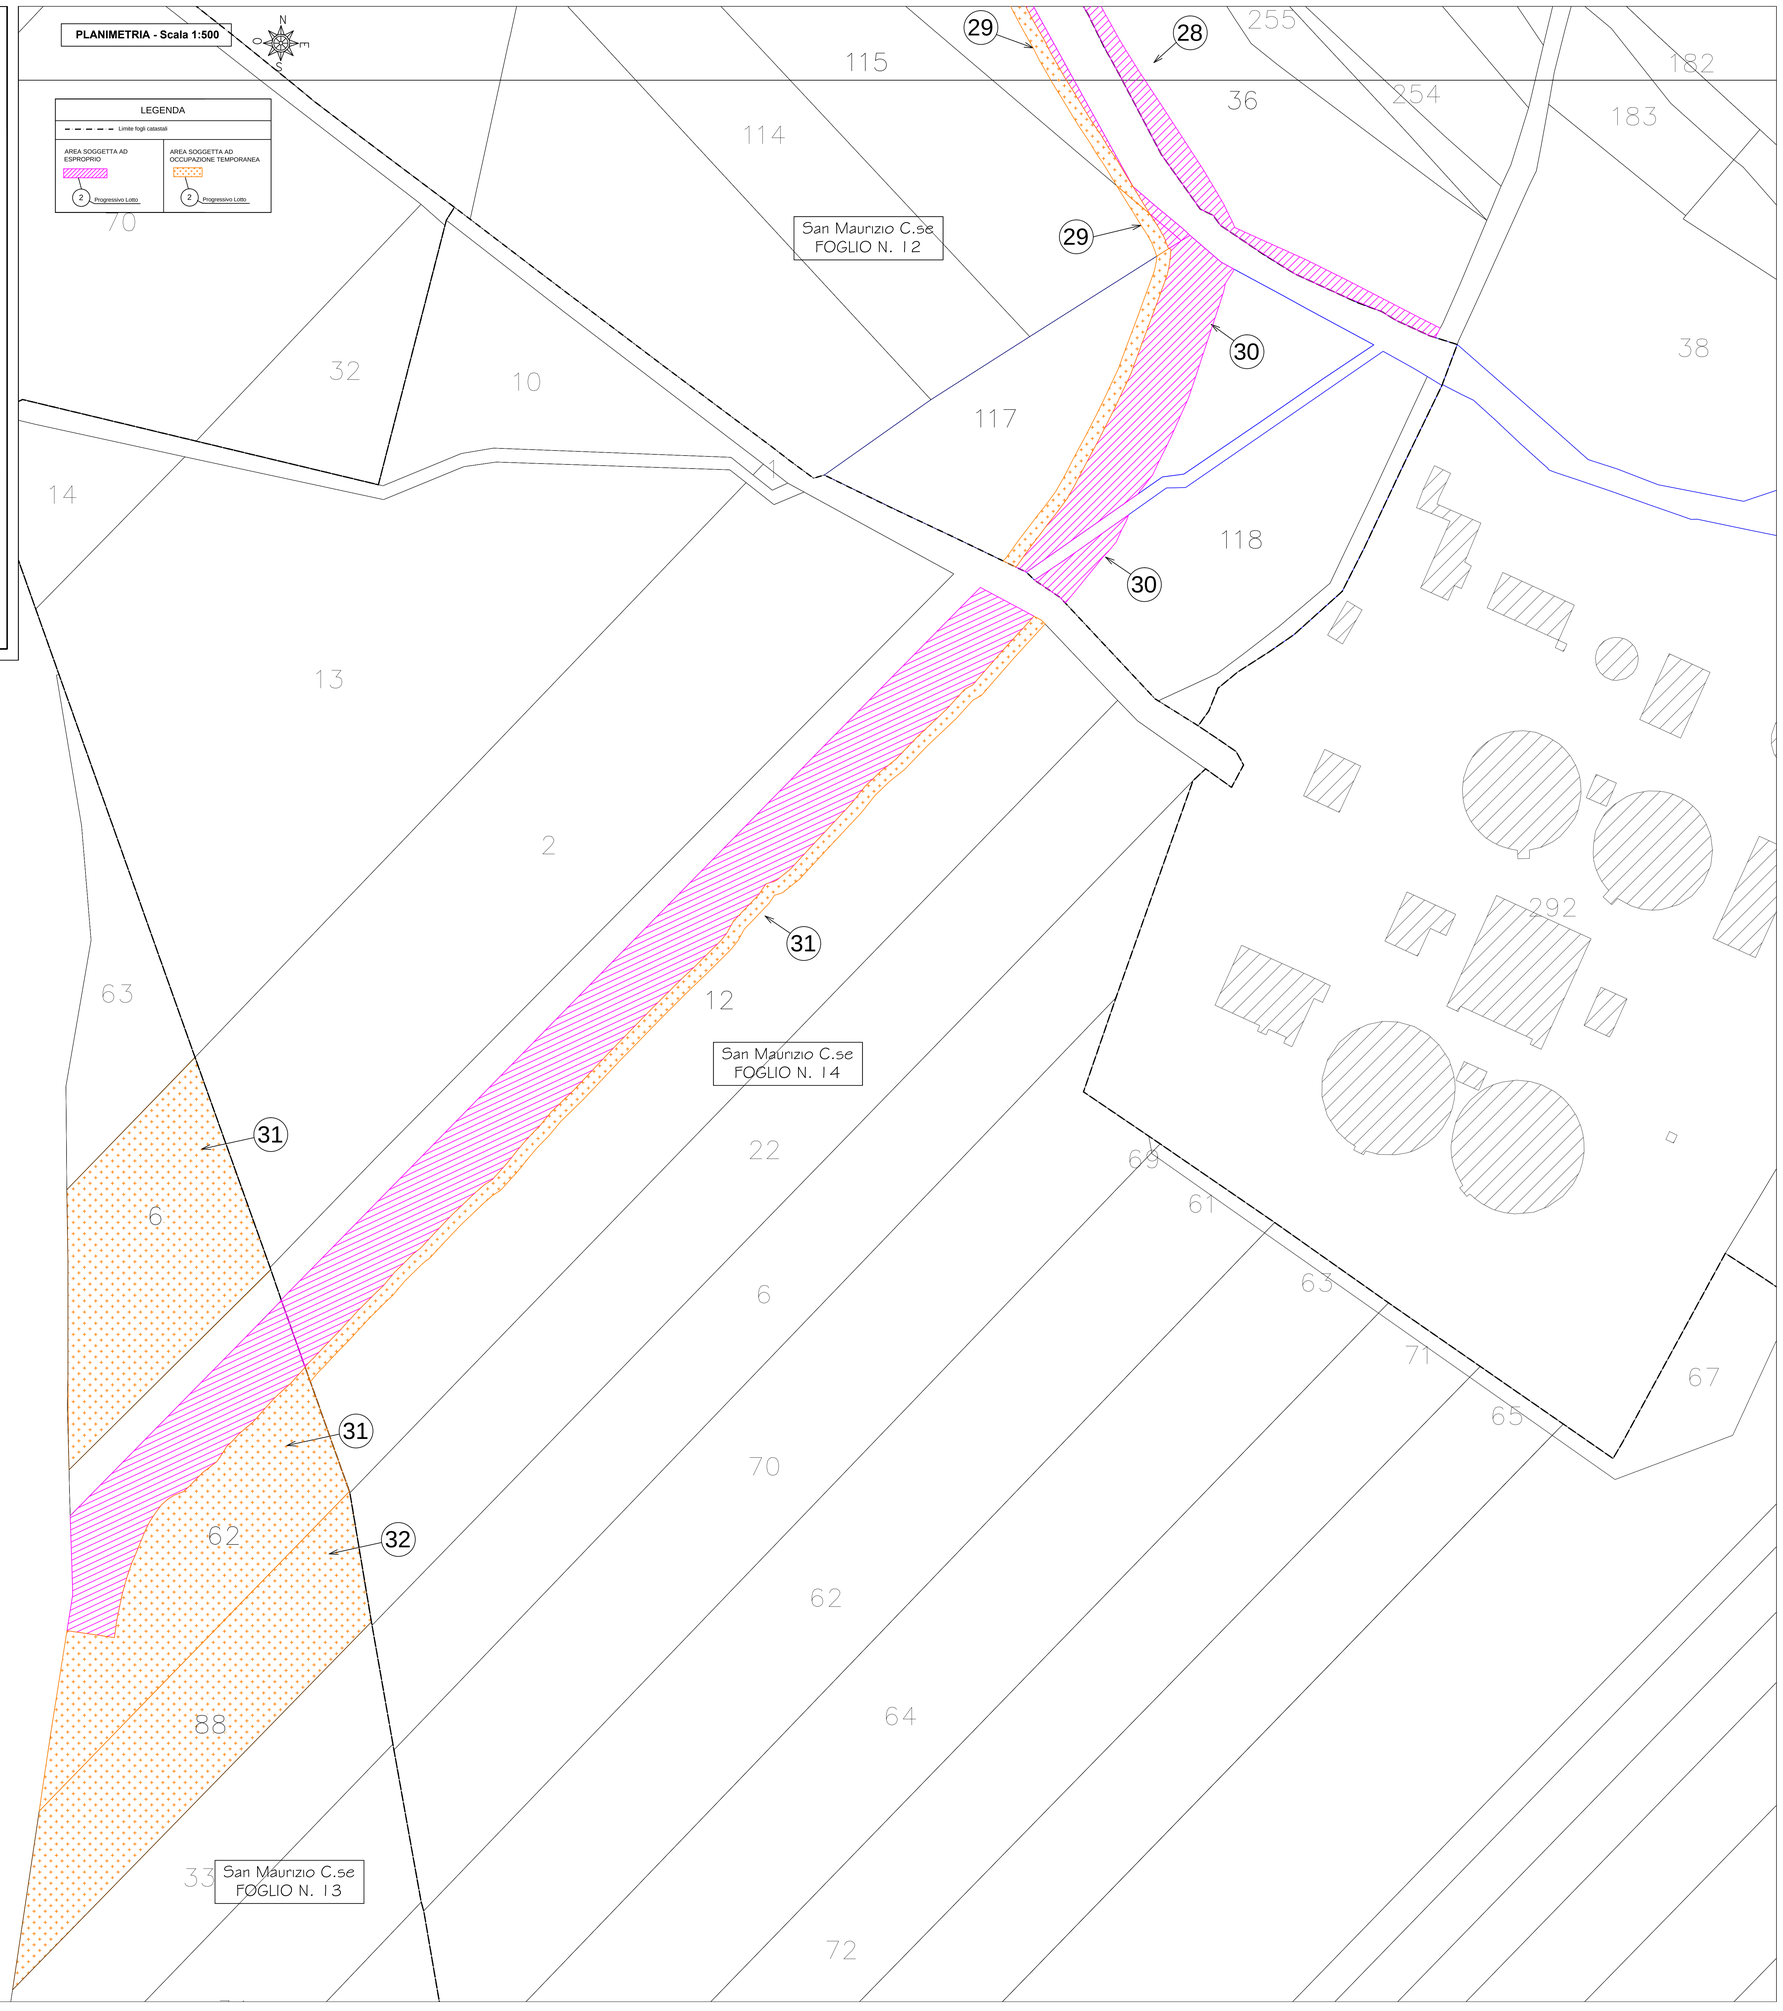
AREA SOGGETTA AD OCCUPAZIONE TEMPORANEA — 2 Progressivo Lotto