



REGIONE PIEMONTE



PROVINCIA DEL VERBANO CUSIO OSSOLA



COMUNE DI PREMIA

LAVORI DI SISTEMAZIONE IDROGEOLOGICA DEL BACINO DEL RIO CINGIO

Progetto di Fattibilità
Tecnico - Economica

TAVOLA I COROGRAFIA E PLANIMETRIA CATASTALE

Committente:
Comune di Premia
P.zza Municipio,9
28866, Premia (VB)


Data:
Luglio 2024



STUDIO GEOLOGICO MARANGON

Via Bonomelli N°16
28845 Domodossola (VB)
tel. +39 0324 249100 fax. +39 0324 249100
e-mail: marageo@libero.it


Il tecnico
Dott. Geol. Paolo Marangon

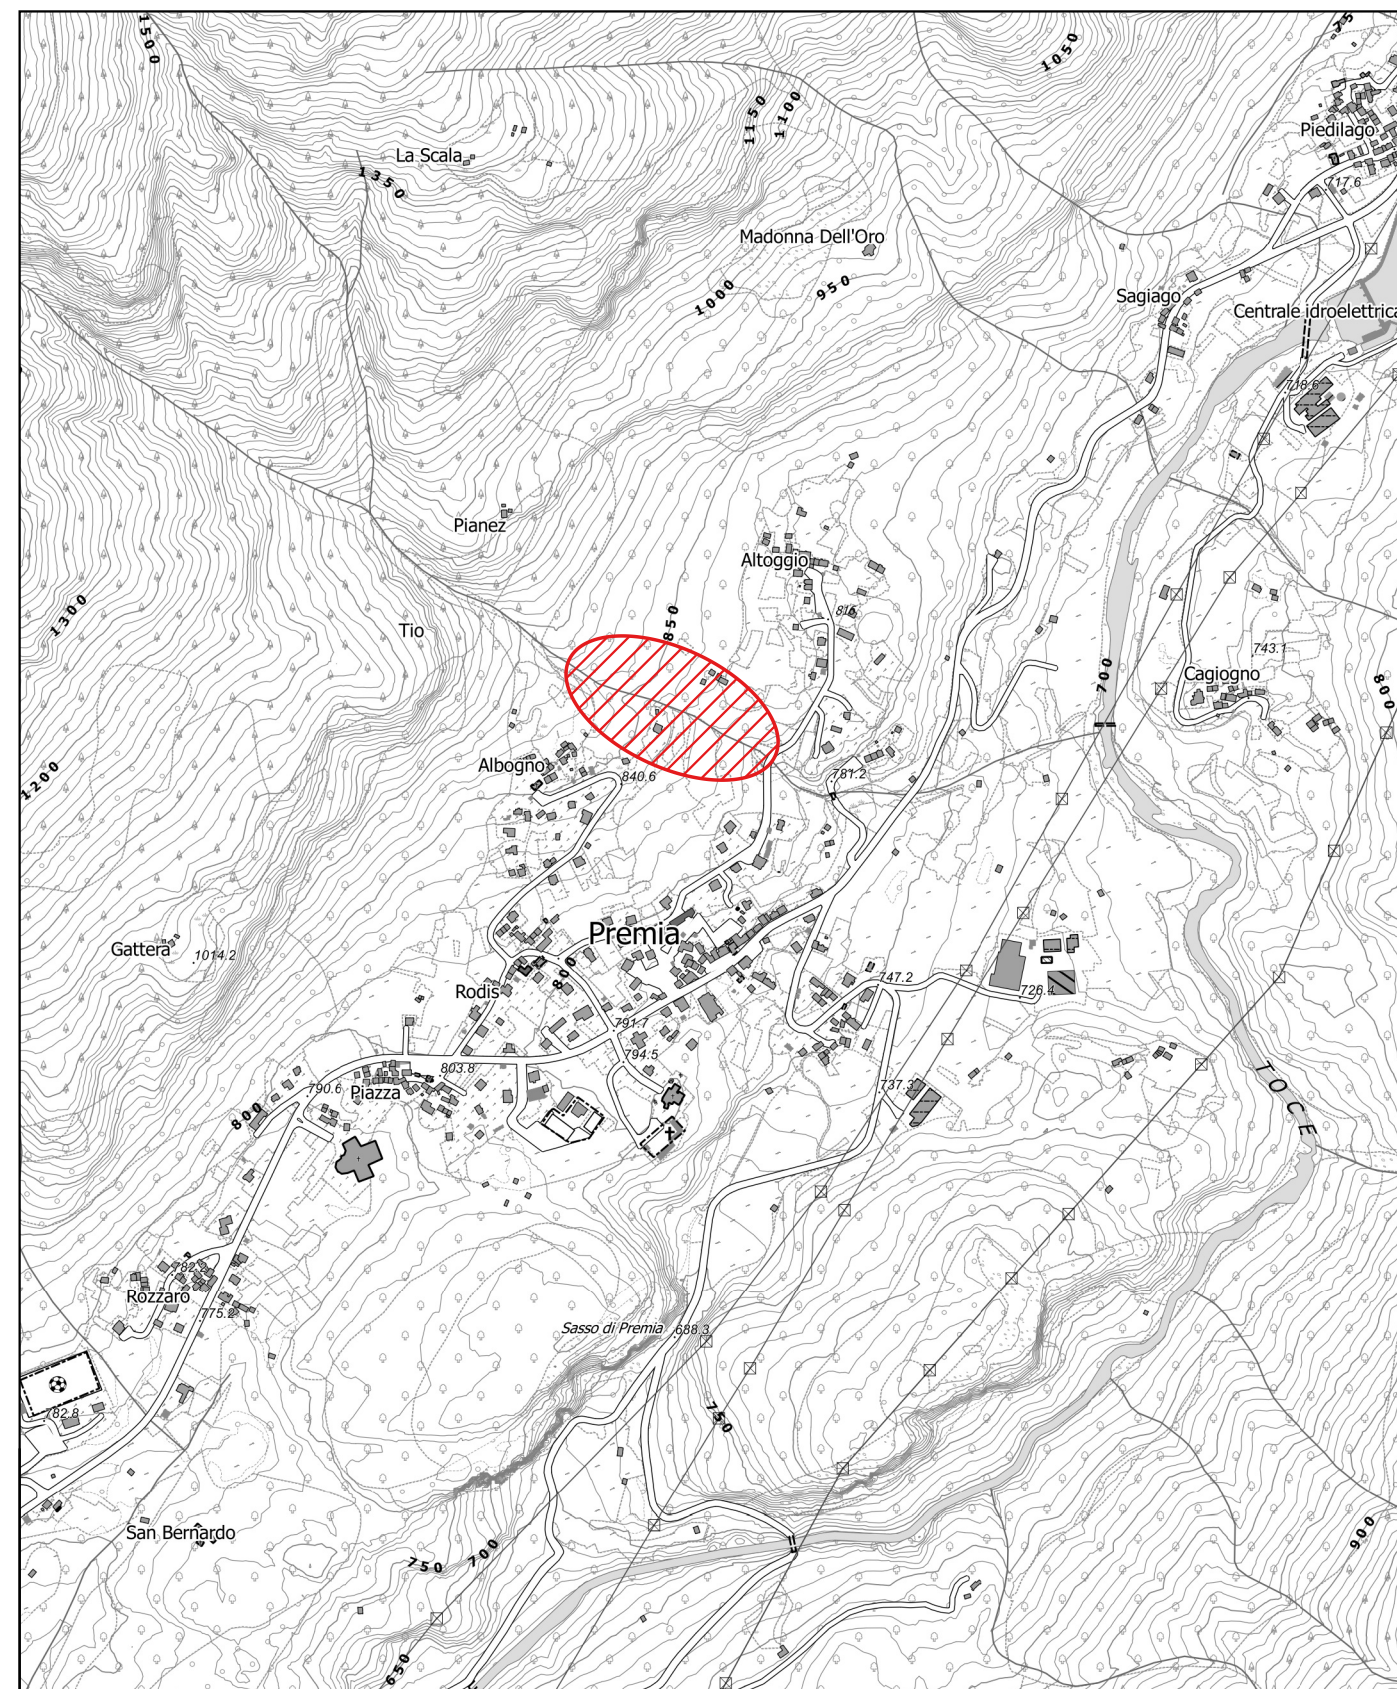

COROGRAFIA

Scala 1 : 10.000

Estratto da BDTRE sezione n°036090 "Premia"

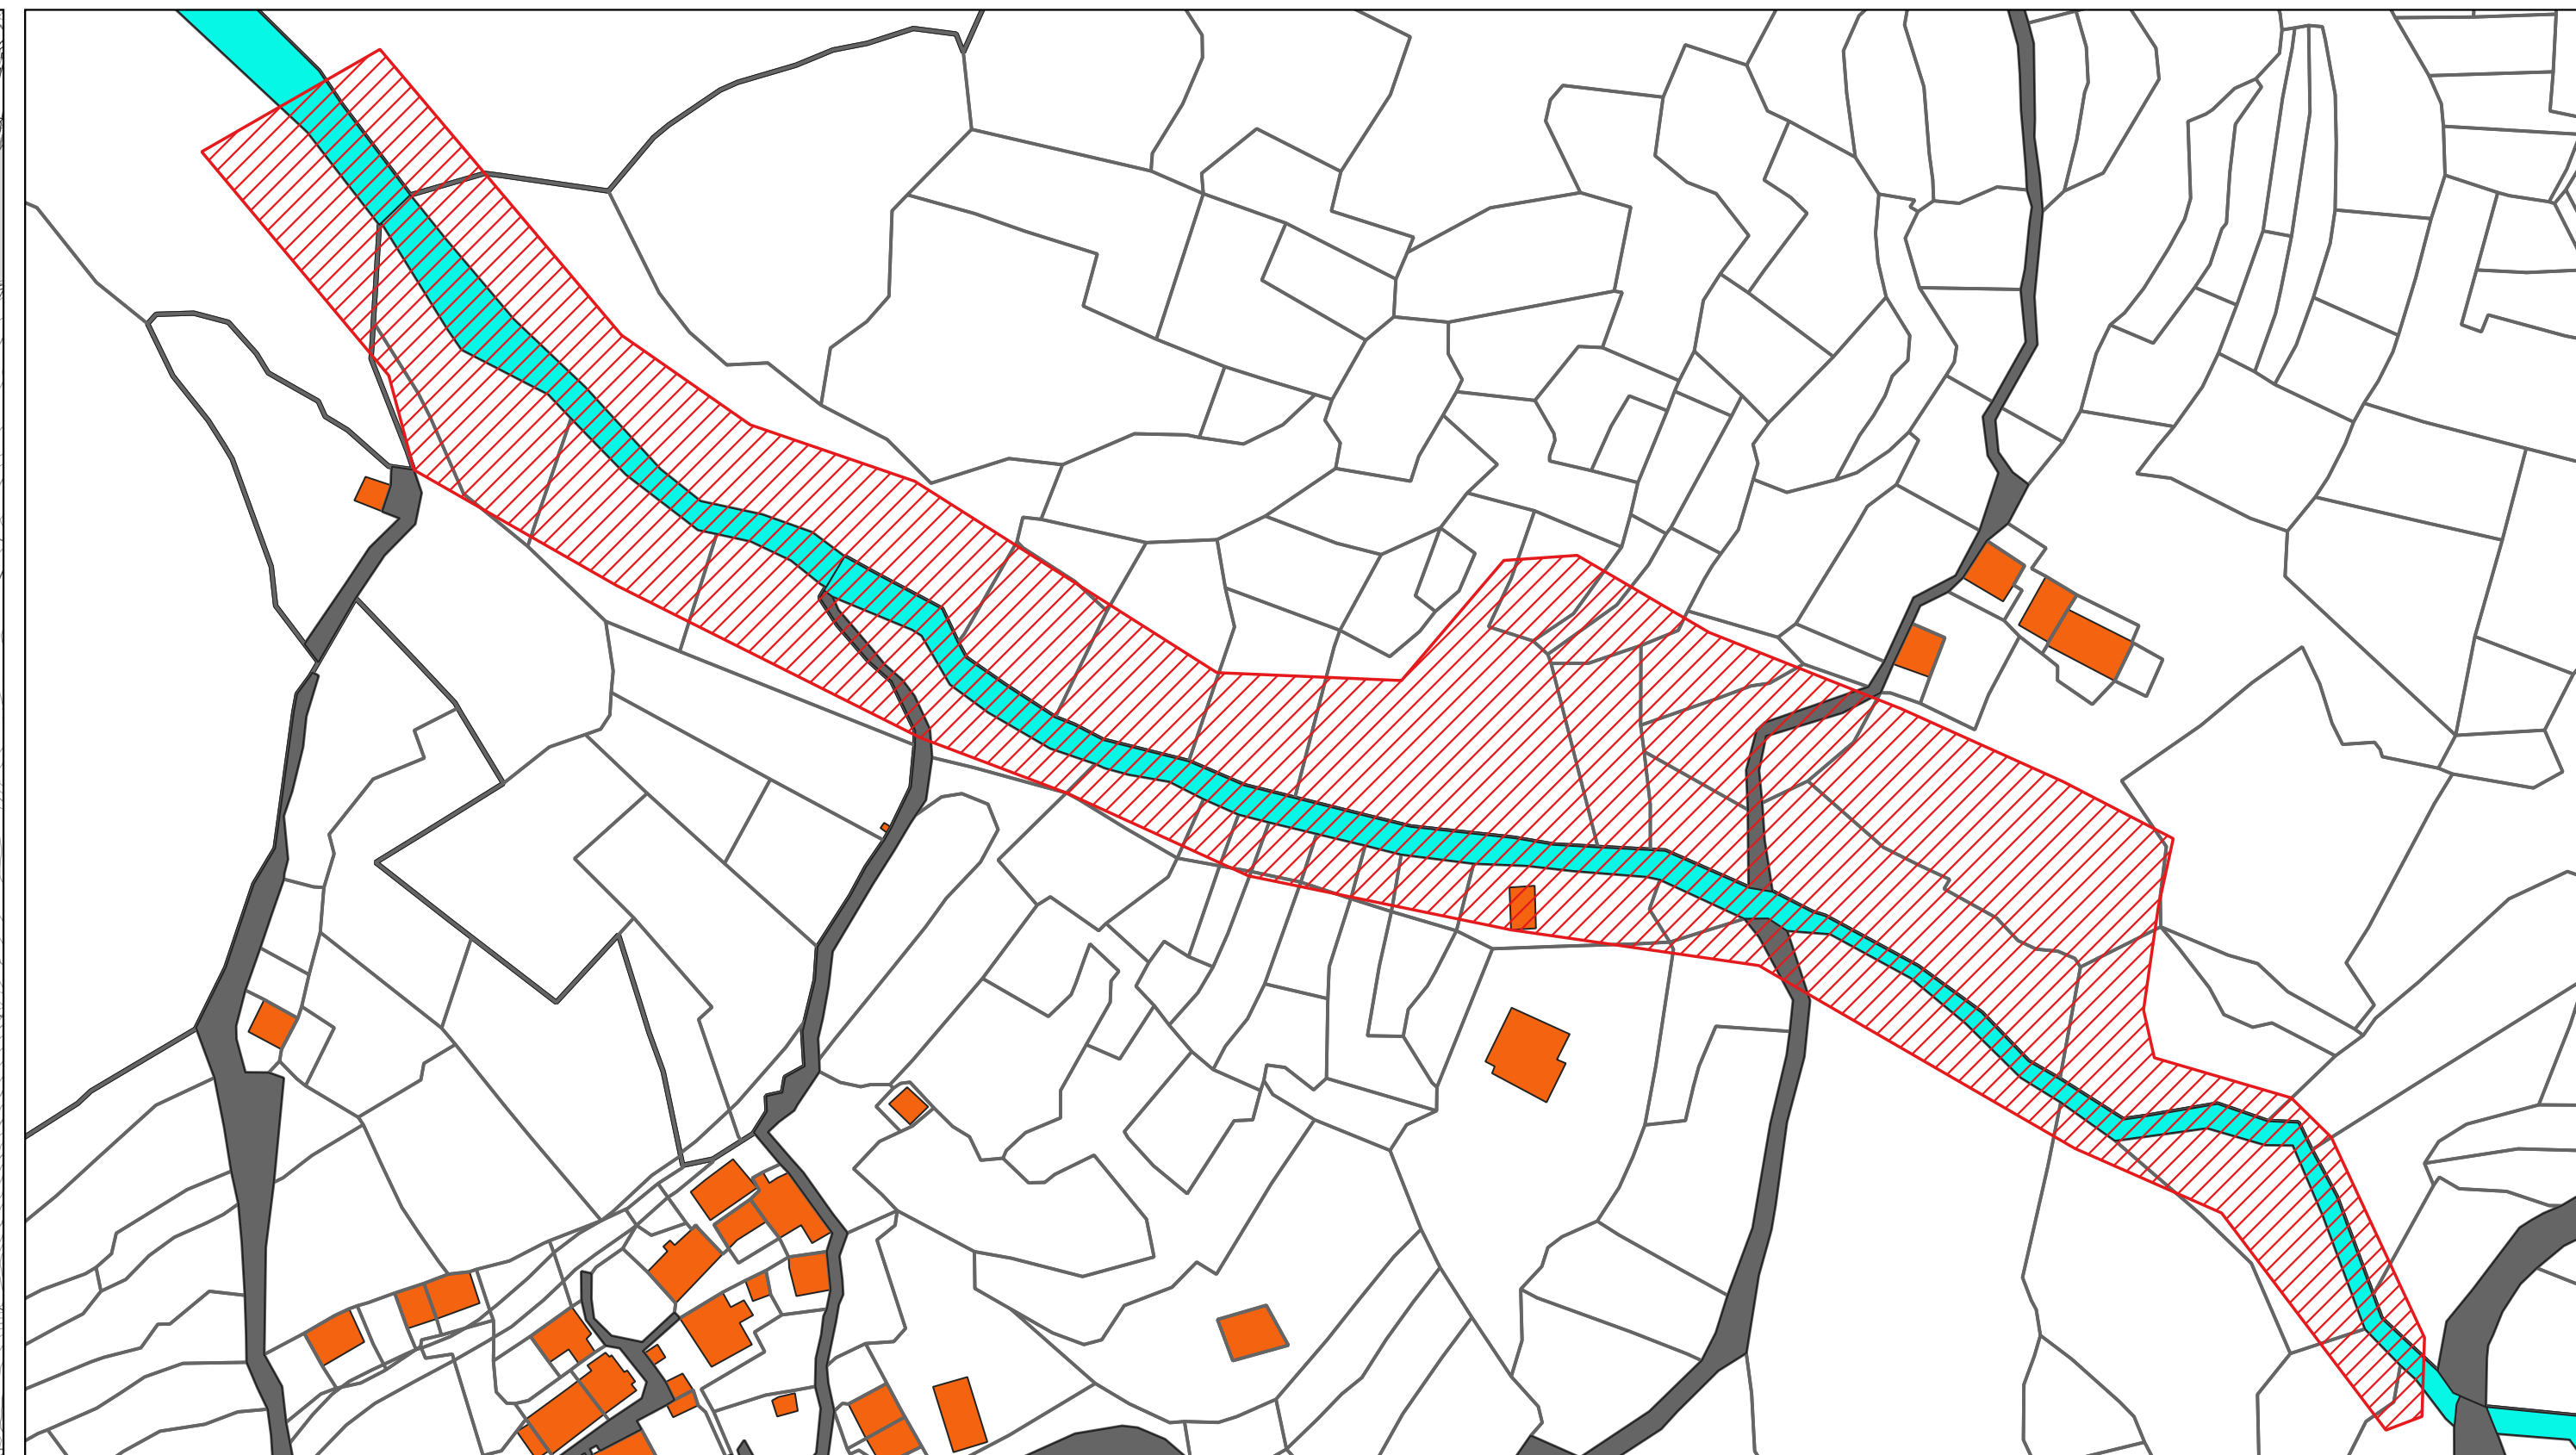

PLANIMETRIA CATASTALE

Scala 1 : 1.000

Estratto da NCT del comune di Premia Fg. 61-66



Area d'intervento

