LEGENDA

NUOVE OPERE IN PROGETTO

INDIVIDUAZIONE OPERE DI COMPENSAZIONE


SMANTELLAMENTO MANTO ERBOSO PLASTICO SUL LANDING DEI TRAMPOLINI

COMPENSAZIONE AMBIENTALE: RIMOZIONE IMPIANTI SCIOVIARI DISMESSI

RECUPERO AMBIENTALE: COPERTURA AMIANTO NATURALE

N



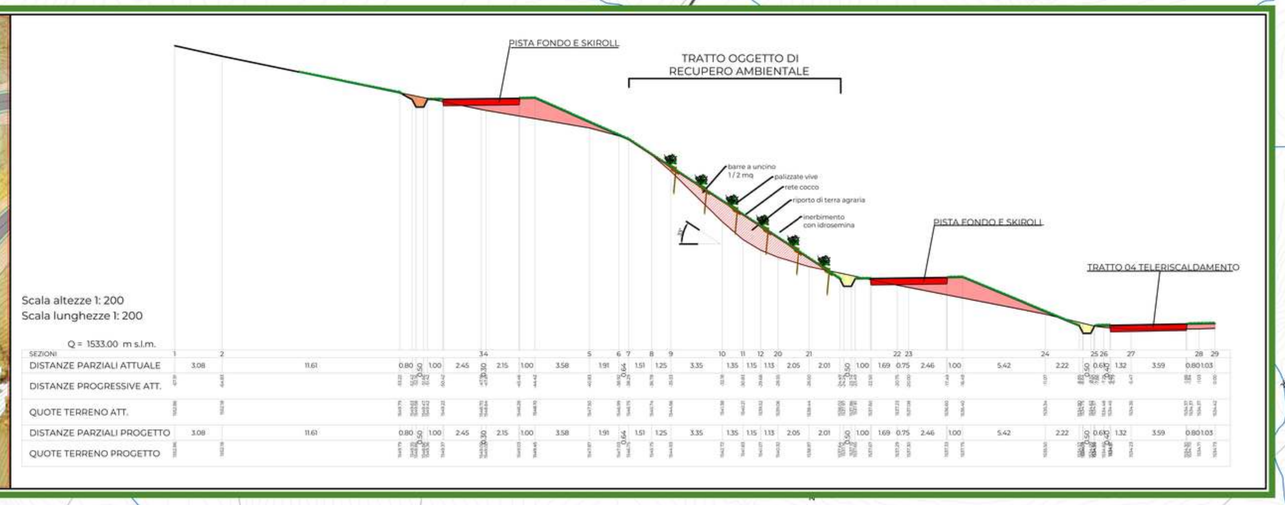

Scala altezze 1: 200
Scala lunghezze 1: 200

Q = 1533.00 m s.l.m.

SEZIONI	1	2		34		5	6	7	8	9		10	11	12	20	21		22	23		24		25	26	27		28	29
DISTANZE PARZIALI ATTUALE	3.08		9.61		0.80	0	1.00		2.45		2.15	1.00		3.58		1.91	1.51	1.25		3.35		1.35	1.15	1.13	2.05		2.01	0	1.00	1.69	0.75	2.46	1.00		5.42		2.22	0	0.65	1.32		3.59		0.80	1.03
DISTANZE PROGRESSIVE ATT.	
QUOTE TERRENO ATT.	
DISTANZE PARZIALI PROGETTO	3.08		9.61		0.80	0	1.00		2.45		2.15	1.00		3.58		1.91	1.51	1.25		3.35		1.35	1.15	1.13	2.05		2.01	0	1.00	1.69	0.75	2.46	1.00		5.42		2.22	0	0.65	1.32		3.59		0.80	1.03
QUOTE TERRENO PROGETTO	

78

112

PATTEMOUCHE ANFITEATRO DISCESA

SEGGIOVIA GOORG (EX CONCA DEL SOLE)

SCIOVIA MAIDETTE II (EX SMERALDO)

SCIOVIA COLLEGAMENTO (EX CRISTALLO)

SCIOVIA BELOTTE

PLANIMETRIA_scala 1:5000

REGIONE PIEMONTE

Comune di PRAGELATO

Città Metropolitana di TORINO

PRAGELATO NORDIC SKIING CENTER

OPERA 25_L65_P03_07.L.65/2012 e s.m.i.

OPERA INSERITA NELLA SECONDA INTESA CON IL COMMISSARIO PER L'ATTUAZIONE DELLE FUNZIONI DI CUI ALLA L. 65/2012

REALIZZAZIONE NUOVO STADIO DEL BIATHLON E PISTA DA SKIROLL

C.U.P.: I25B23000240001

PROGETTO ESECUTIVO

TITOLO ELABORATO

OPERE DI COMPENSAZIONE

ELABORATO n°	SCALA	DATA
T09	**varie**	**09/2026**

NOME FILE: 26003_PE_T09_RevD_OpCompensazione

REV. n°	DATA	DESCRIZIONE	REDATTO	CONTROLLATO	APPROVATO
0	SET.2026	Prima Emissione	A.Monticelli	C.Francione	C.Francione

COMMITTENTE

COMUNE DI PRAGELATO
Piazza Municipio 10 - 10060 Pragelato (TO)

PROGETTISTI

areaquattro ALPINE ENGINEERING

Ing. Claudio Francione
Ing. Andrea Cutrupia
Ing. Stefano Sansi
Ing. Silvia Della Marianna
Arch. Alessia Monticelli

Sede Legale via Cami 47, 23100 - Sondrio | +39 0342 512102 info@areaquattro.it | areaq@pec.areaquattro.it | www.areaquattro.it

E' VIETATA LA RIPRODUZIONE DI QUESTO DOCUMENTO SENZA PREVENTIVA AUTORIZZAZIONE SCRITTA DI AREAQUATTRO SRL

n.a. COMUNE DI PRAGELATO VIA LATTEA - Prot. 0012183 del 21/08/2026 Pag. 01 di 01 - Arrivo