
Copia del documento con apposizione del numero di protocollo

Arrivo: AOO-A1600A-1-Prot-.0013443-del-23/09/2026

PARTICOLARE VISTA IN PROSPETTO FASCIA ARBOREO-ARBUSTIVA (Scala 1:50)



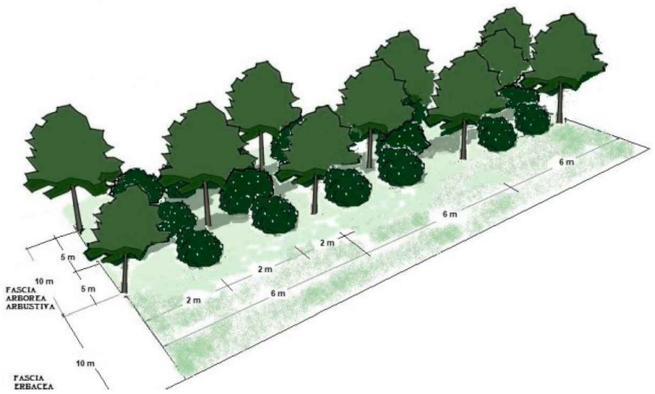

Modulo d'impianto fascia tampone arborea erbacea

Il modello prevede la realizzazione di una fascia tampone arboreo arbustiva di larghezza di 10 mt

La fascia arborea arbustiva occupa una larghezza di mt 10 disposta su tre file di piantagione, arboreo-arbustive. La disposizione delle specie all'interno di ogni tipologia sarà casuale.
L'impianto prevede un sesto di 6 m sulla fila per le piante arboree e di 2 m per quelle arbustive, la distanza tra le file è di 5 m. (cfr immagine pag. successiva).


Le specie sono quelle tipiche della fascia ripariale:
specie arboree: pioppo bianco, pioppo tremulo, pioppo nero, salice bianco, olmo cordato, acero campestre.
specie arbustive: nocciolo, viburno, biancospino, corniolo, sambuco, salice rosso (S. purpurea), sanguinello , fusaggine.

La tipologia vivaistica può essere costituita da:


1) piante in contenitore/fitocella, aventi un'altezza di 150-200 cm per piante arboree, un'altezza di 80-100 cm per quelle arbustive, tale categoria di piante, viste le condizioni pedologiche, è quella che garantisce maggior successo di attecchimento.

2) talee di salicacee (pioppo bianco, p. tremulo, p. nero, salice bianco) inframmezzate da piante in contenitore/fitocella di olmo cigliato, acero campestre, carpino bianco per le piante arboree;
Piantine in contenitore/fitocella per le specie arbustive.


PARTICOLARE ARGINE IN TERRA (Scala 1:50)

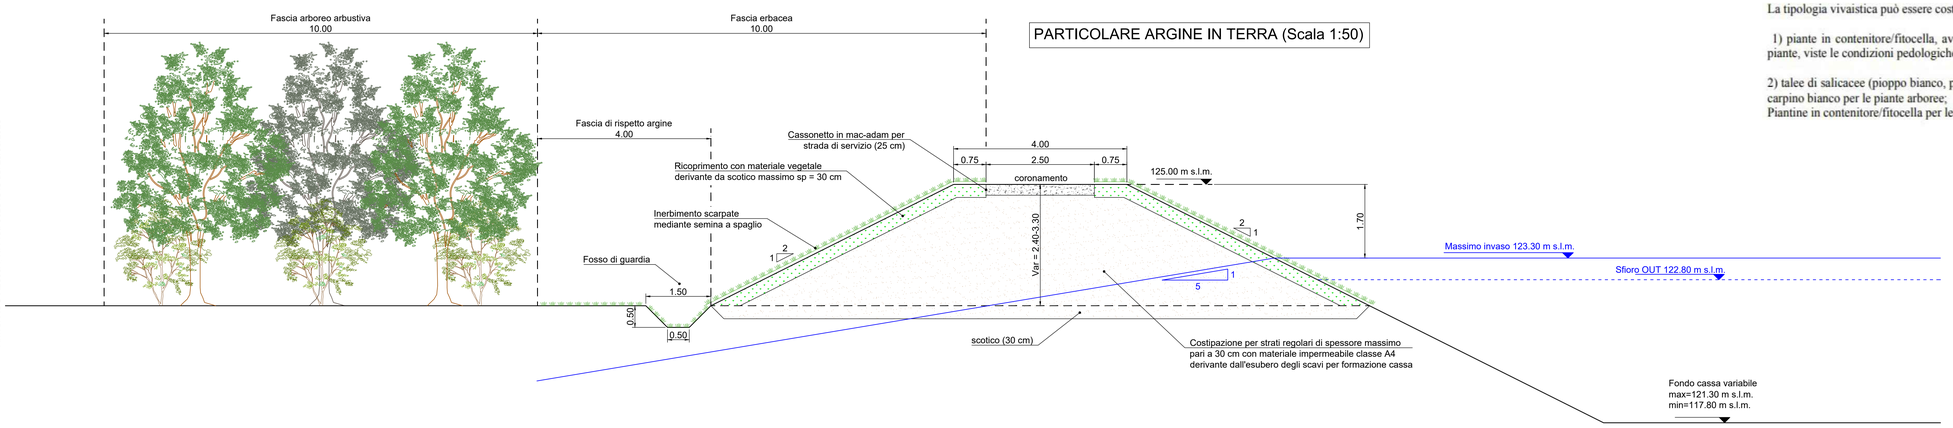

PARTICOLARE TRINCEA DRENANTE (Scala 1:50)

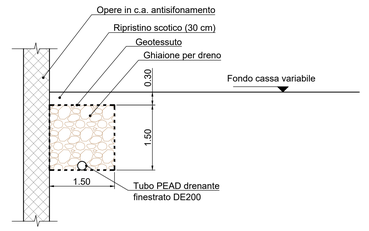

PARTICOLARE SCARICO DI FONDO CASSA DI LAMINAZIONE (Scala 1:50)

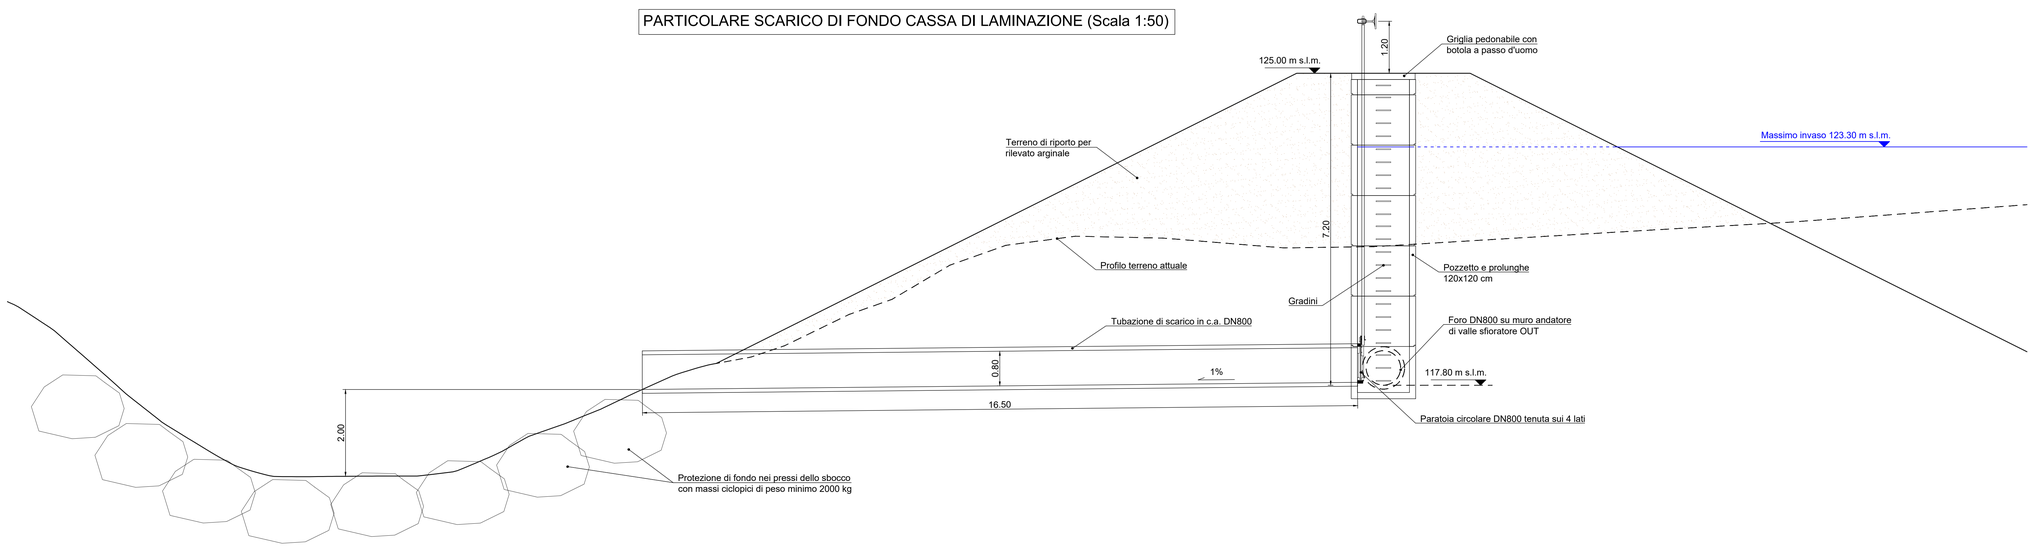

REGIONE PIEMONTE — PROVINCIA DI ASTI

COMUNE DI ASTI

OPERE DI COMPLETAMENTO PER LA MITIGAZIONE DEL RISCHIO DA ESONDAZIONE DEL TORRENTE VERSA IN CORRISPONDENZA DEL CENTRO ABITATO DI ASTI

CUP: G38H24000970001

PROGETTO DI FATTIBILITÀ TECNICO-ECONOMICA

OGGETTO:

PARTICOLARI COSTRUTTIVI
OPERE IN TERRA E DI INGEGNERIA NATURALISTICA

ELABORATO N.

06.2

REV.	DESCRIZIONE	DATA	SCALA	REDAZIONE	REVISIONE
00	Prima Emissione	Giugno 2026	1 : 50	Sordo	Sordo
01	Agg. CdS 09/02/2026	Settembre 2026	1 : 50	Sordo	Sordo
-	-	-	-	-	-
-	-	-	-	-	-

IL PROGETTISTA:

SRS STUDIO
Ing. Sergio Sordo
Corso Langhe 10 - Alba (CN)
tel: 0173 364823
email: sordosergio@srstudio.info

IL COMMITTENTE:

Amministrazione Comunale di Asti

IL RUP:

Ing. Paolo Carantoni