




Materiali alla progressiva 0+012.50			
Mat.	Area (m²)	Volume (m³)	Vol. Cumulativo (m³)
SCAVO	59.70	373.23	373.23

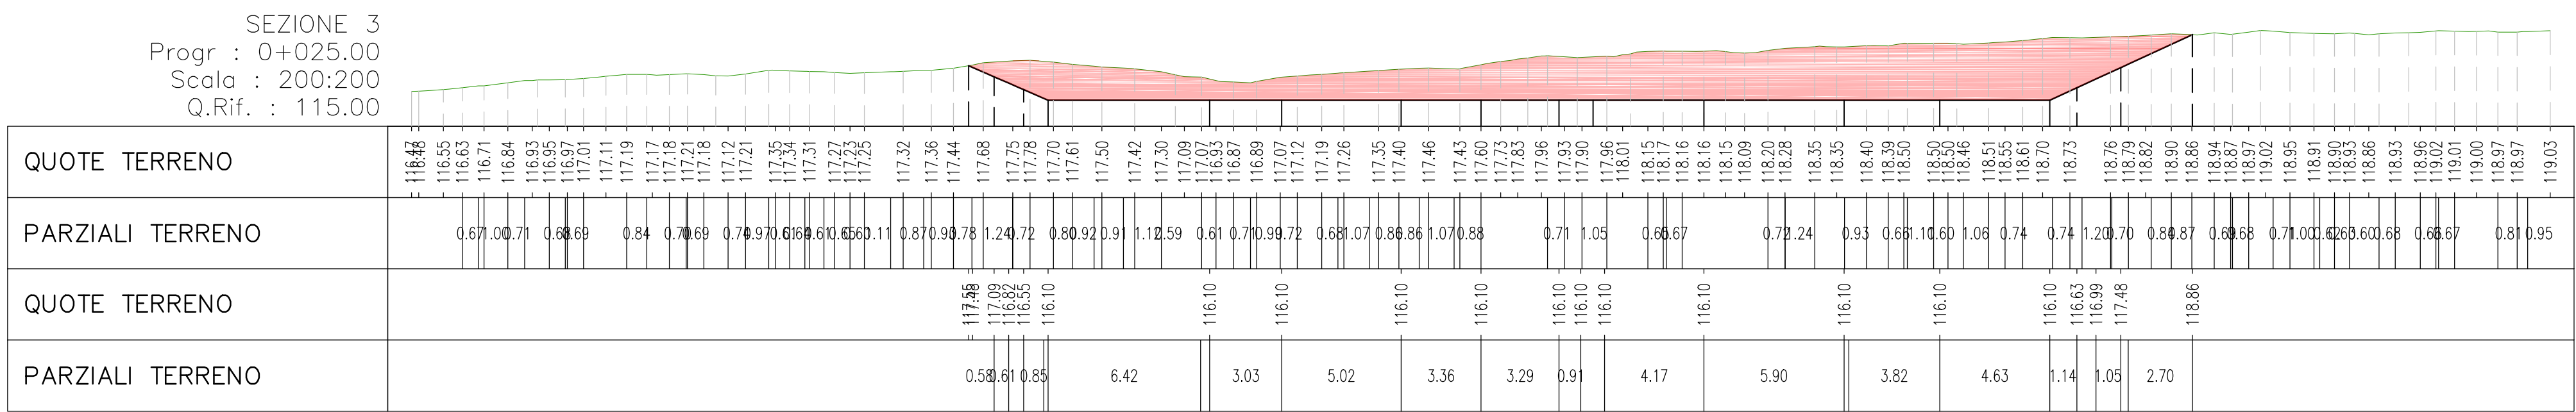


Materiali alla progressiva 0+025.00			
Mat.	Area (m²)	Volume (m³)	Vol. Cumulativo (m³)
SCAVO	53.37	883.94	1267.17

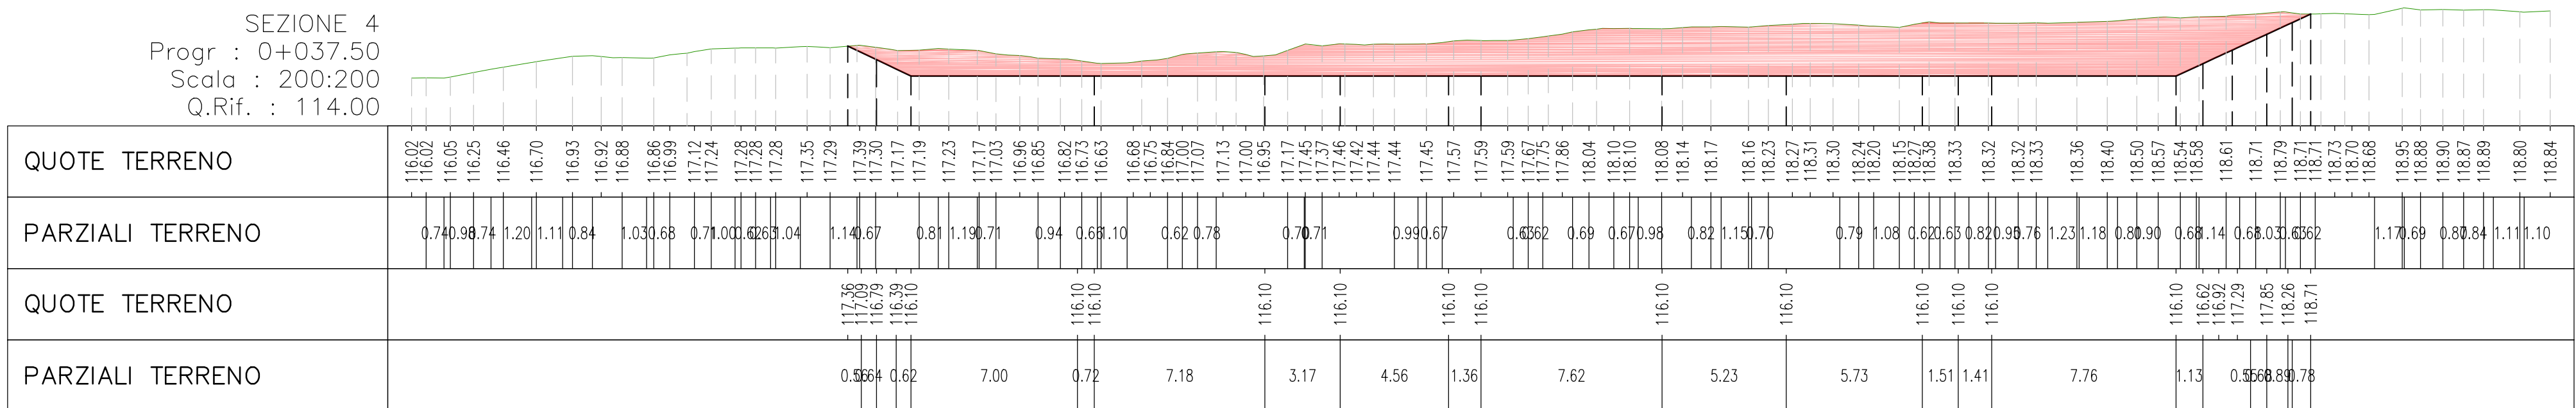


Materiali alla progressiva 0+037.50			
Mat.	Area (m²)	Volume (m³)	Vol. Cumulativo (m³)
SCAVO	94.28	1110.34	2377.50

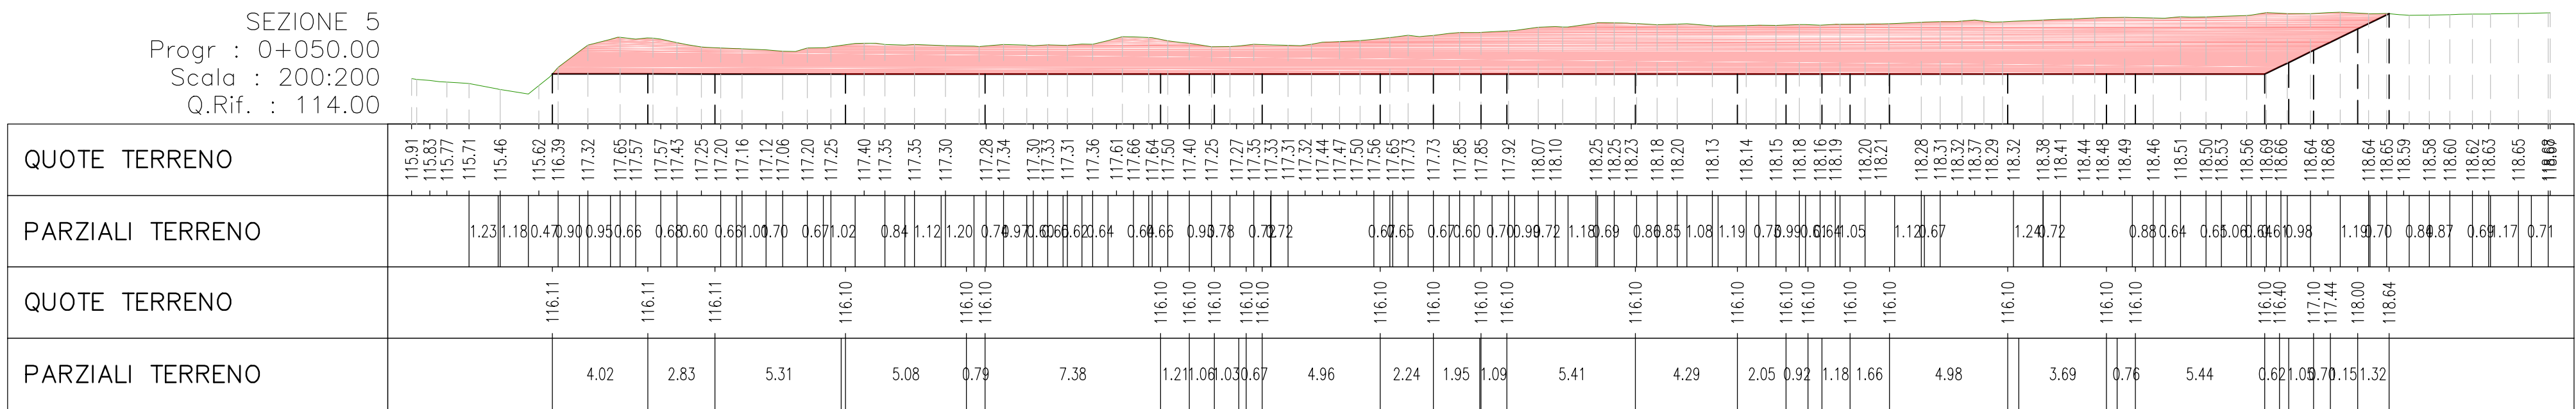


Materiali alla progressiva 0+050.00			
Mat.	Area (m²)	Volume (m³)	Vol. Cumulativo (m³)
SCAVO	128.34	1391.41	3768.91

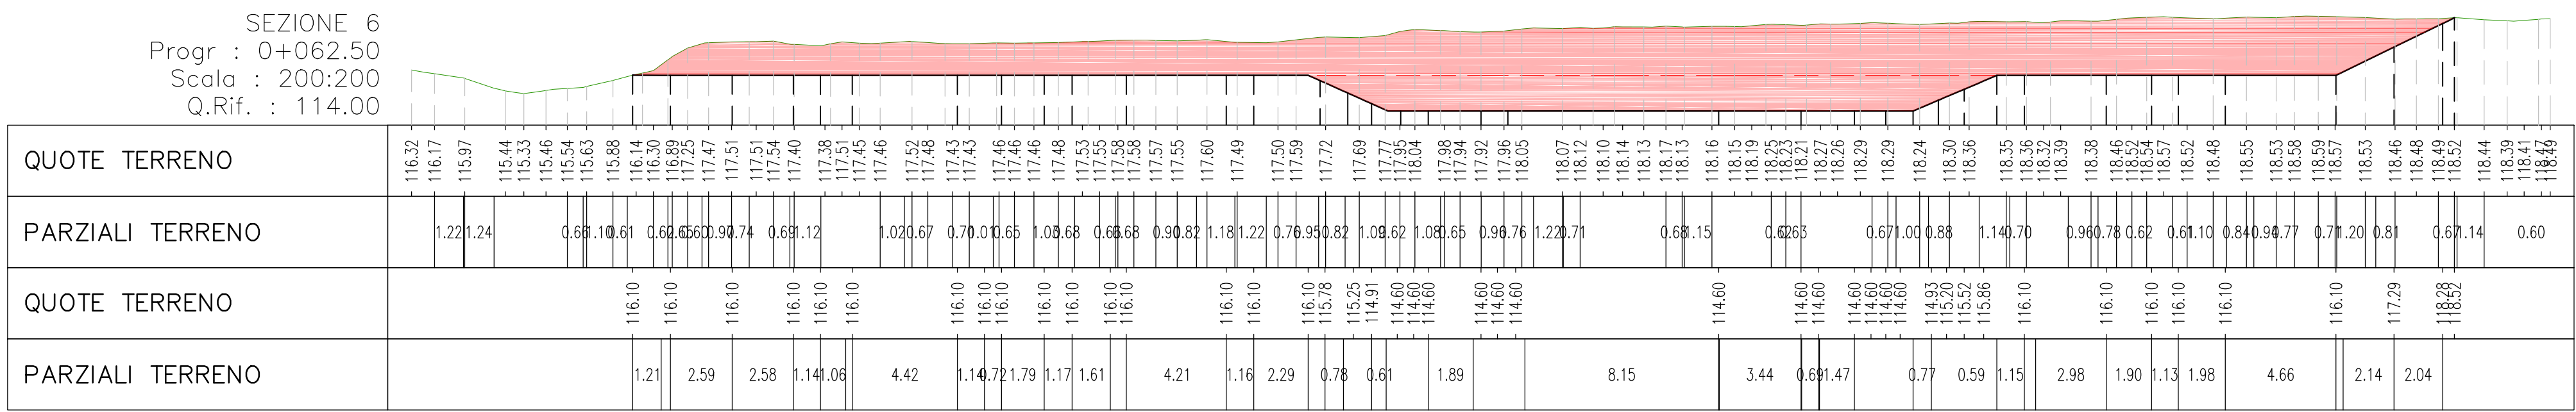


Materiali alla progressiva 0+062.50			
Mat.	Area (m²)	Volume (m³)	Vol. Cumulativo (m³)
SCAVO	173.66	1888.04	5656.95

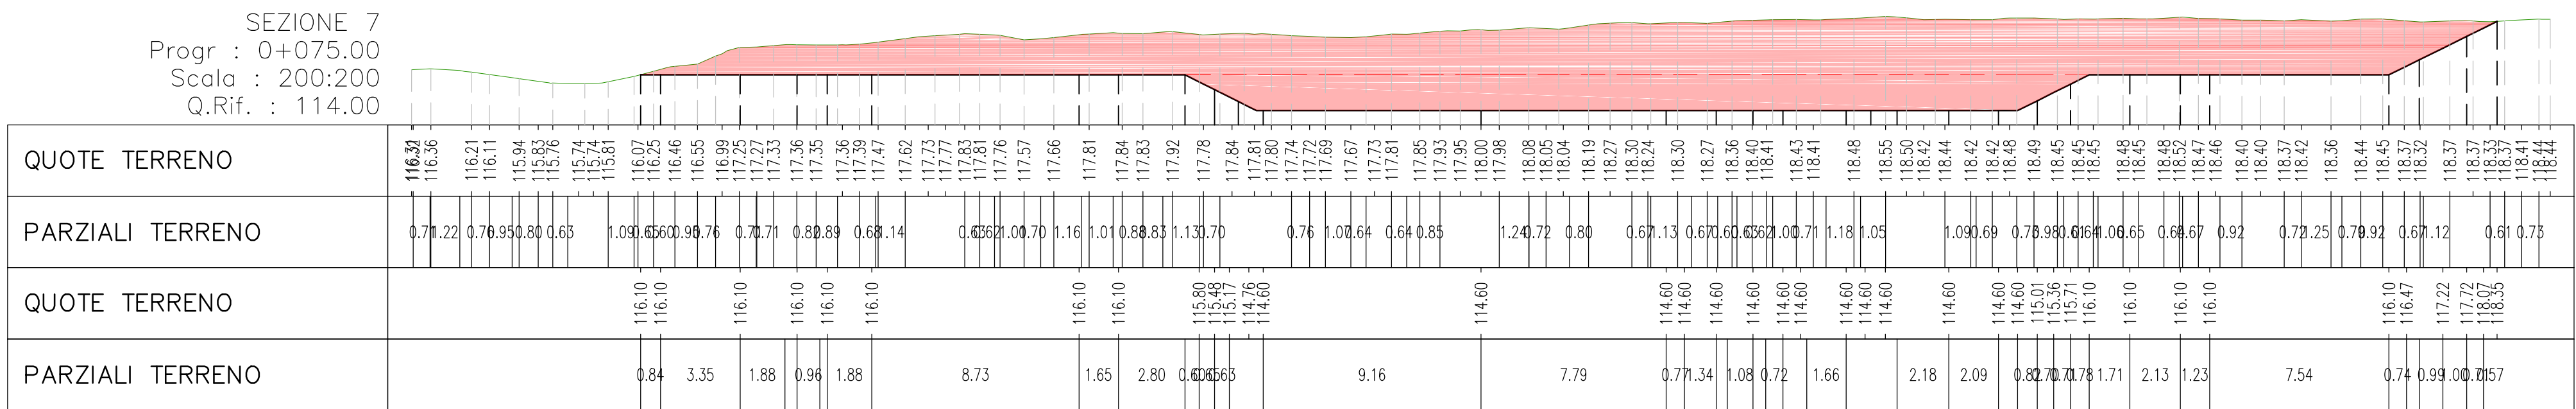

Materiali alla progressiva 0+075.00			
Mat.	Area (m²)	Volume (m³)	Vol. Cumulativo (m³)
SCAVO	196.43	2312.35	7969.30

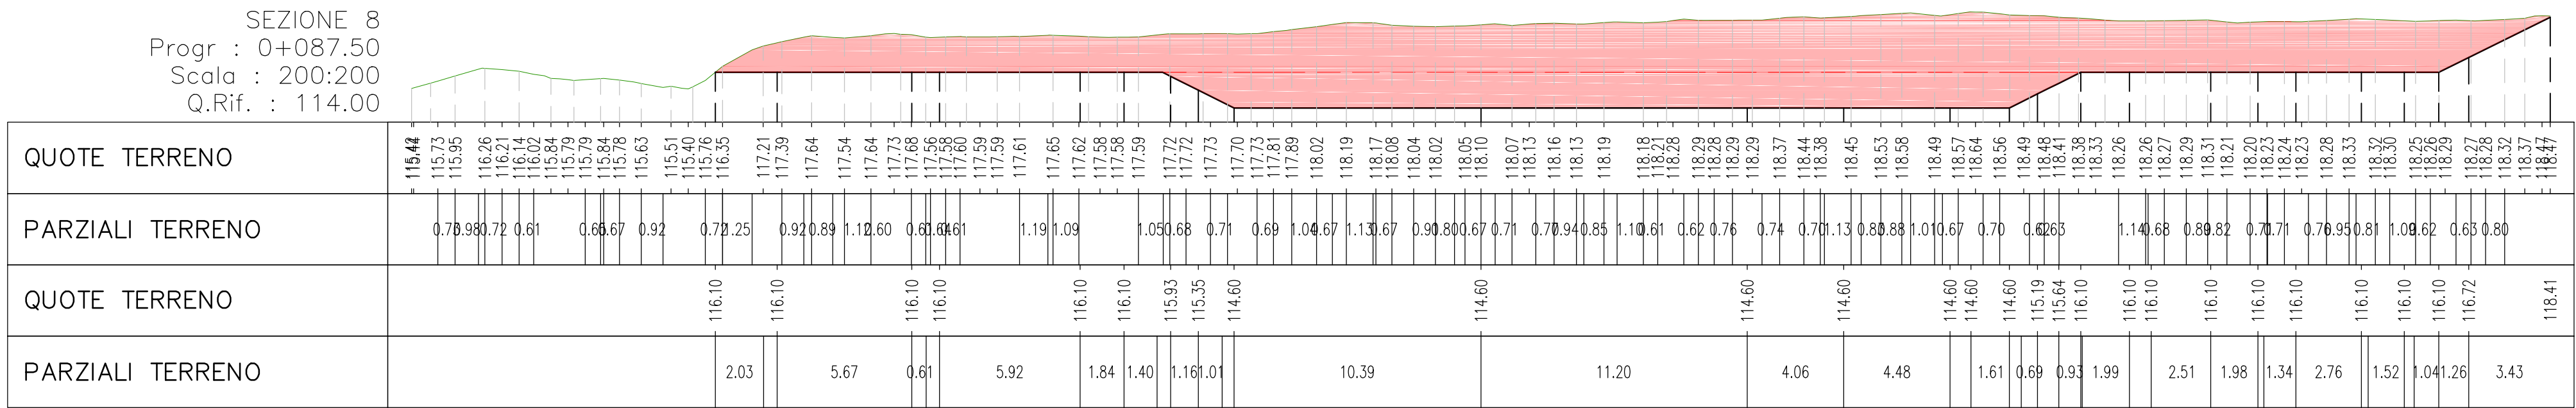

Materiali alla progressiva 0+087.50			
Mat.	Area (m²)	Volume (m³)	Vol. Cumulativo (m³)
SCAVO	199.03	2471.69	10440.99

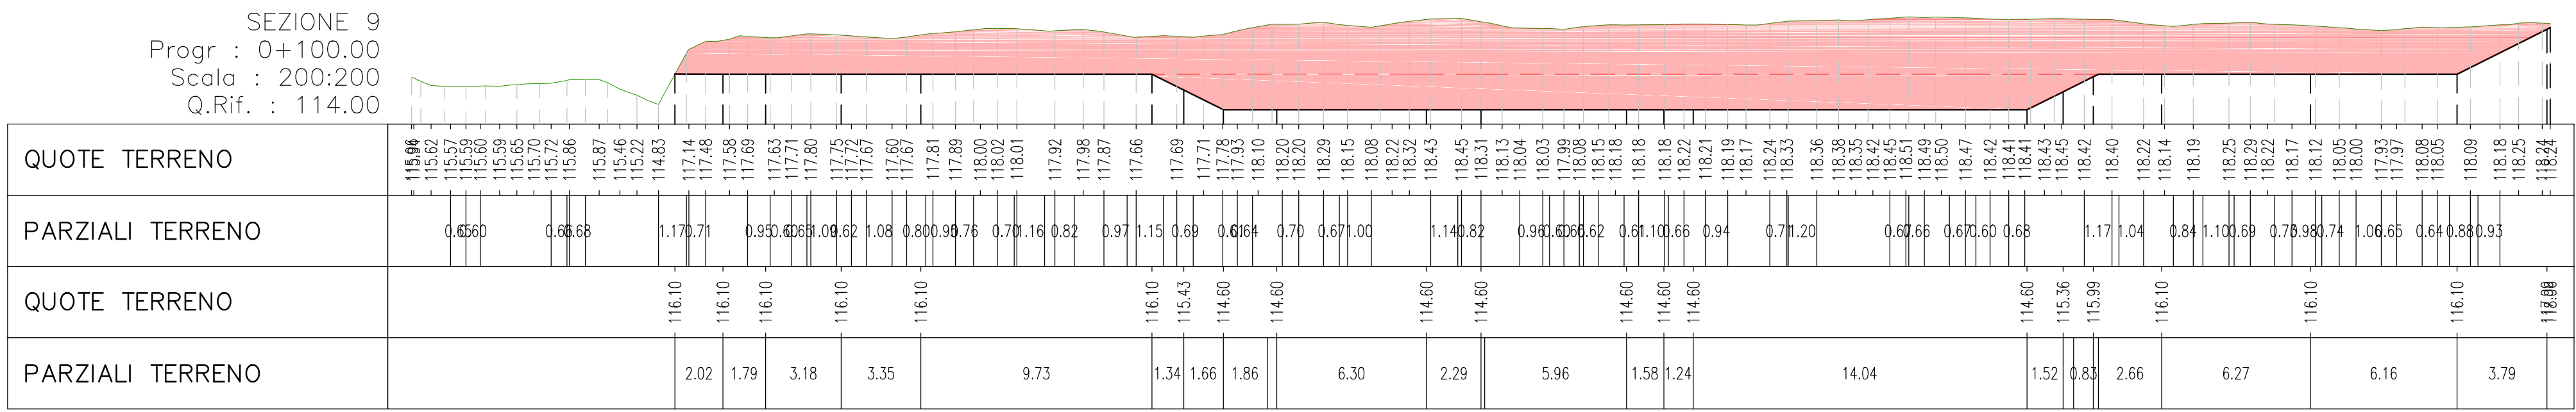

Materiali alla progressiva 0+100.00			
Mat.	Area (m²)	Volume (m³)	Vol. Cumulativo (m³)
SCAVO	208.09	2544.47	12985.37



VC-E-978 - LAVORI DI ADEGUAMENTO IN QUOTA E REALIZZAZIONE
NUOVO TRATTO DI ARGINATURA IN SPONDA DESTRA DEL FIUME SESIA
IN LOCALITA' CASE BIANCHE DEL COMUNE DI VERCELLI

PROGETTO DEFINITIVO

DICEMBRE 2020

	NAME	FIRMA	DATA
REDAZIONE	G. ZANGOLA		22.12.2020
VERIFICA	A. MACCONI		22.12.2020
APPROVAZIONE	G. FLOREALE		22.12.2020

ATP PROGETTAZIONE:



MANDANTE
Via Adami Savi, San Anno Maris, 2
43021 Parma (PR)
tel. 0521/31881
info@engeo.it
Dott. Ing. FRANCESCO CERUTI

Dott. Ing. GIUSEPPE FLOREALE
Dott. Ing. DANIELE BOTTAZZI
Dott. Ing. AURORA MACCONI
Geom. GIANLUIGI ZANGOLA

RESPONSABILE DELL'INTEGRAZIONE DELLE
PRESTAZIONI SPECIALISTICHE
Dott. Ing. GIUSEPPE FLOREALE

TITOLO

AREA DI COLTIVAZIONE
SEZIONI TRASVERSALI - TAVOLA 1

IL R.U.P.

Dott. Ing. LAURA CASCIOLI

	N°	Descrizione	ESEGUITA DA	Data
EMISSIONE	A	PRIMA EMISSIONE	G. ZANGOLA	DIC. 2020
REVISIONI				
Numero dissesto	PD	060-11	14-20	DI
			T.09.02	
			SCALA	1:200