




Materiali alla progressiva 0+112.50			
Mat.	Area (m²)	Volume (m³)	Vol. Cumulativo (m³)
SCAVO	206.65	2592.08	15577.45

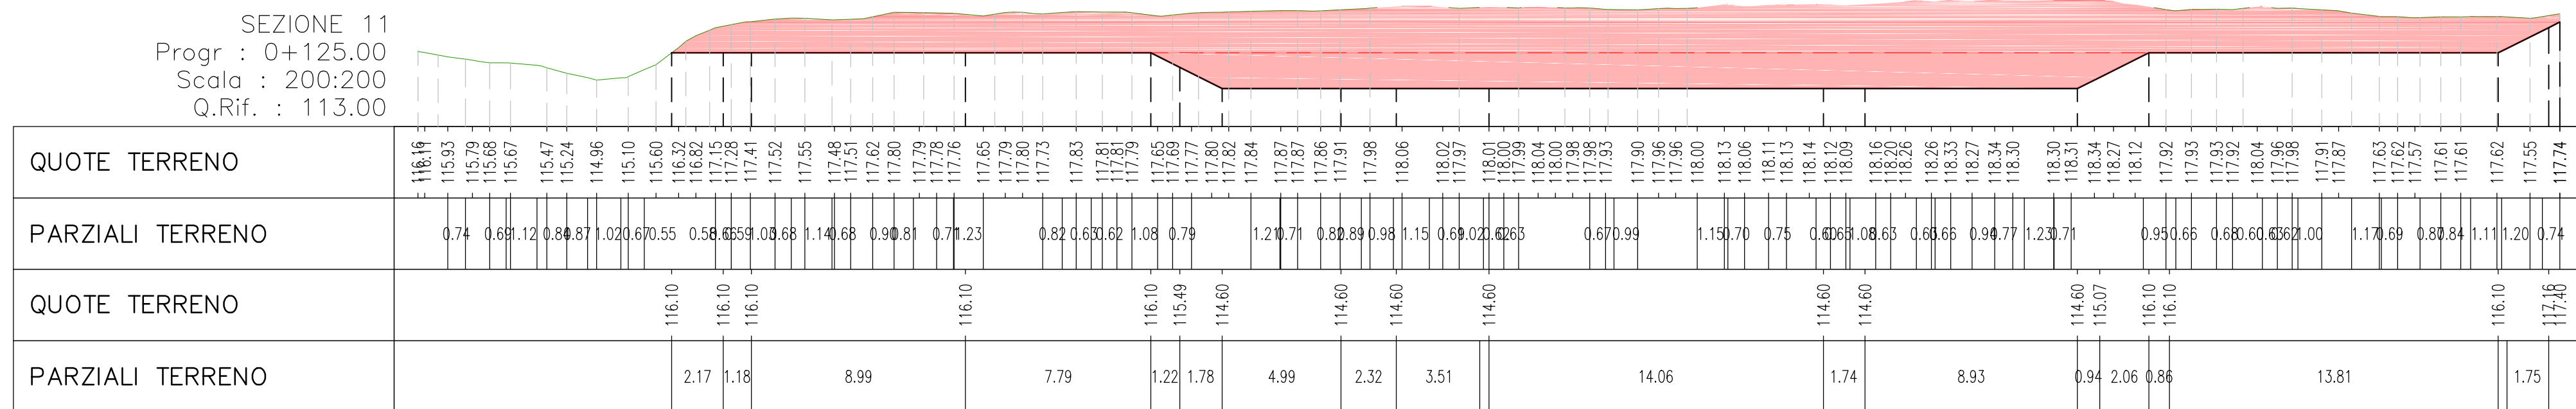


Materiali alla progressiva 0+125.00			
Mat.	Area (m²)	Volume (m³)	Vol. Cumulativo (m³)
SCAVO	197.27	2524.47	18101.92

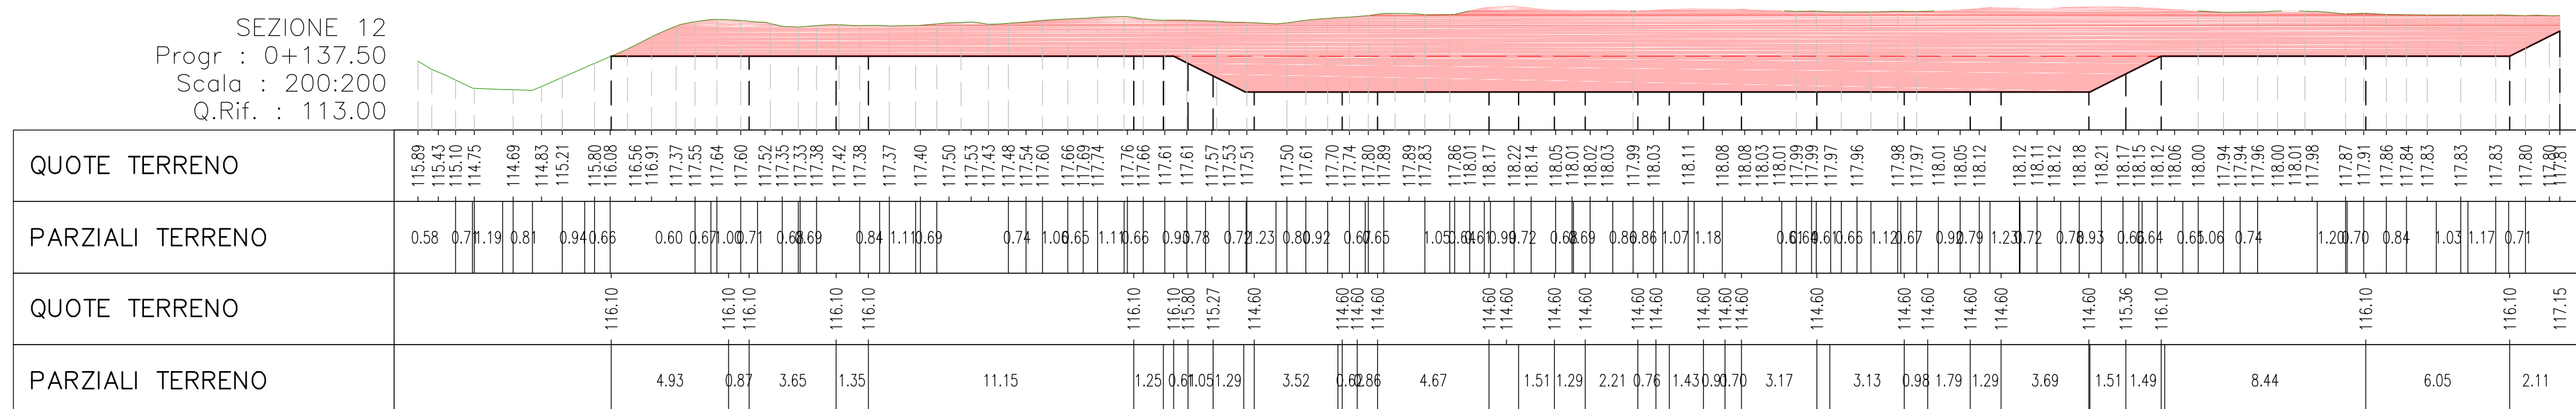


Materiali alla progressiva 0+137.50			
Mat.	Area (m²)	Volume (m³)	Vol. Cumulativo (m³)
SCAVO	195.34	2453.77	20555.69

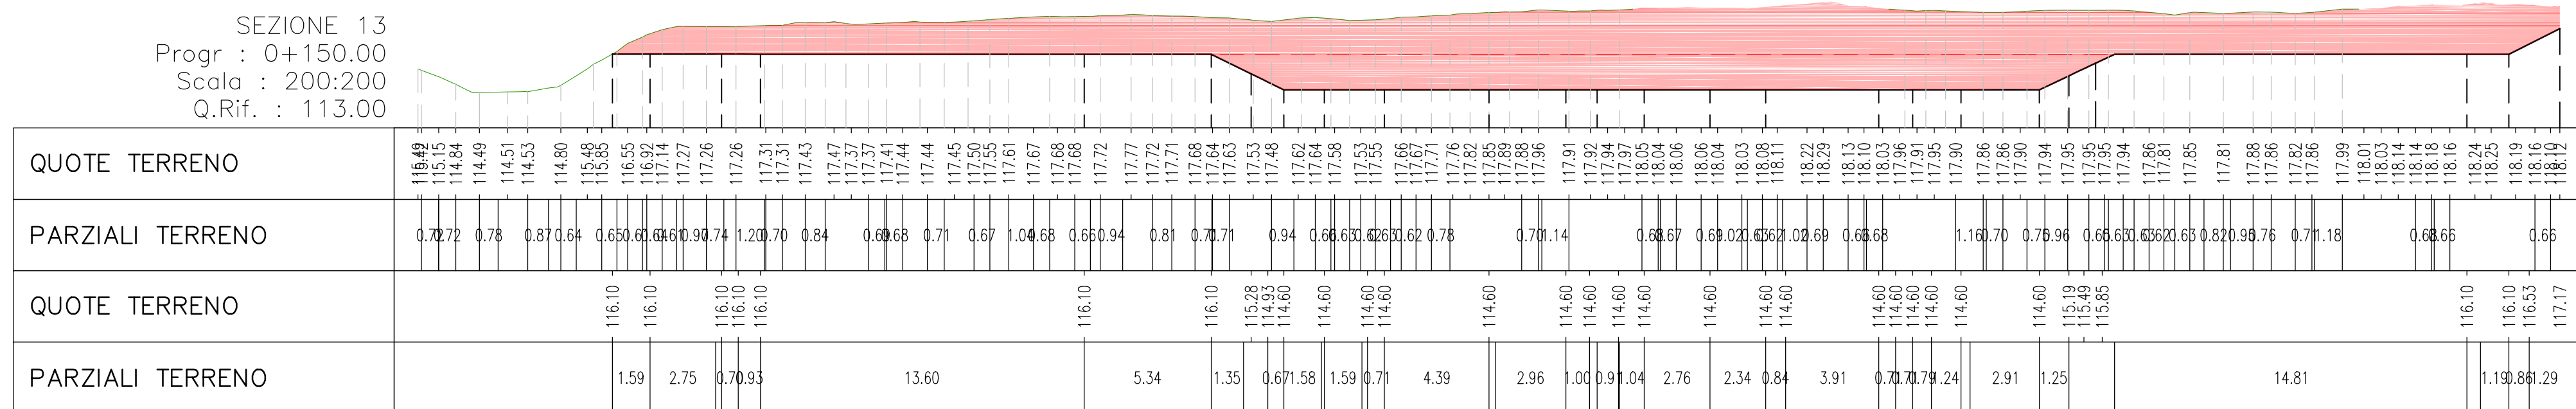


Materiali alla progressiva 0+150.00			
Mat.	Area (m²)	Volume (m³)	Vol. Cumulativo (m³)
SCAVO	187.76	2394.33	22960.02

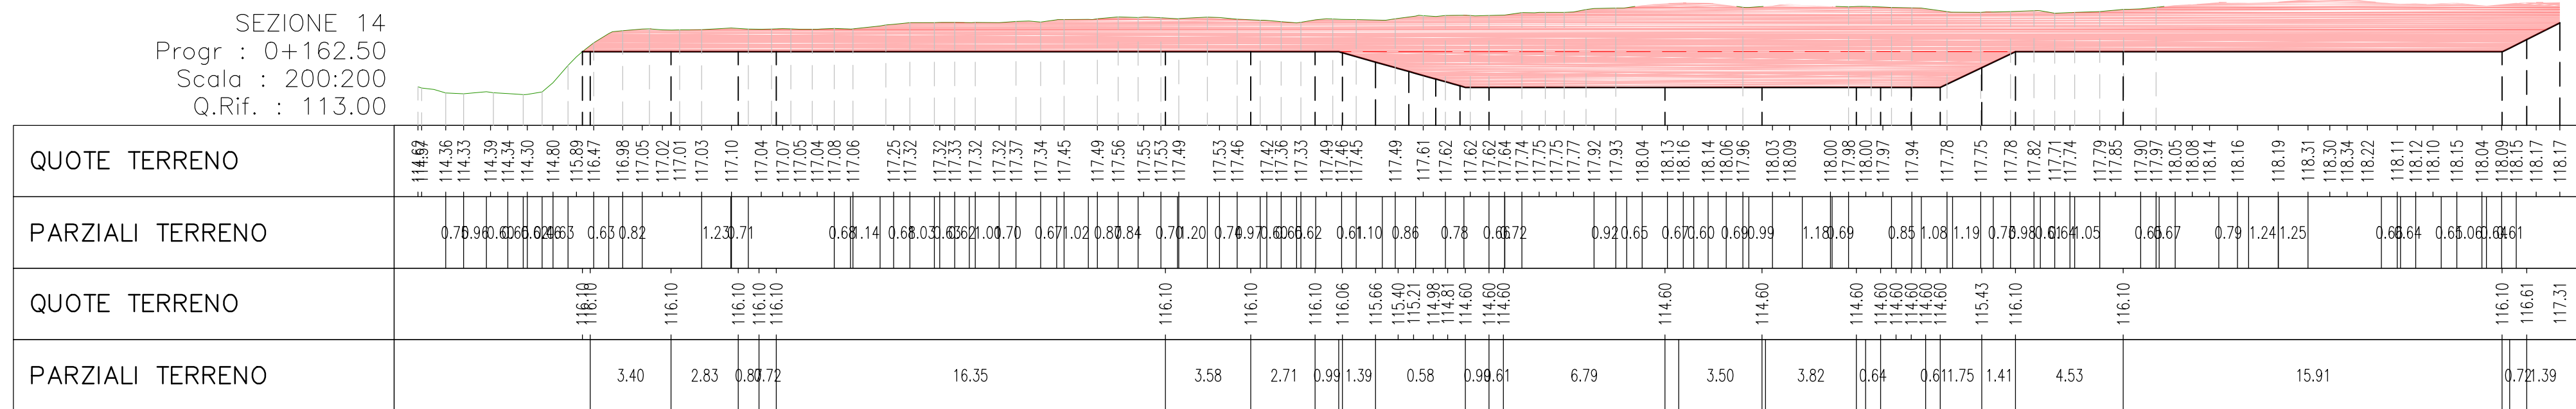


Materiali alla progressiva 0+162.50			
Mat.	Area (m²)	Volume (m³)	Vol. Cumulativo (m³)
SCAVO	166.00	2210.98	25161.01

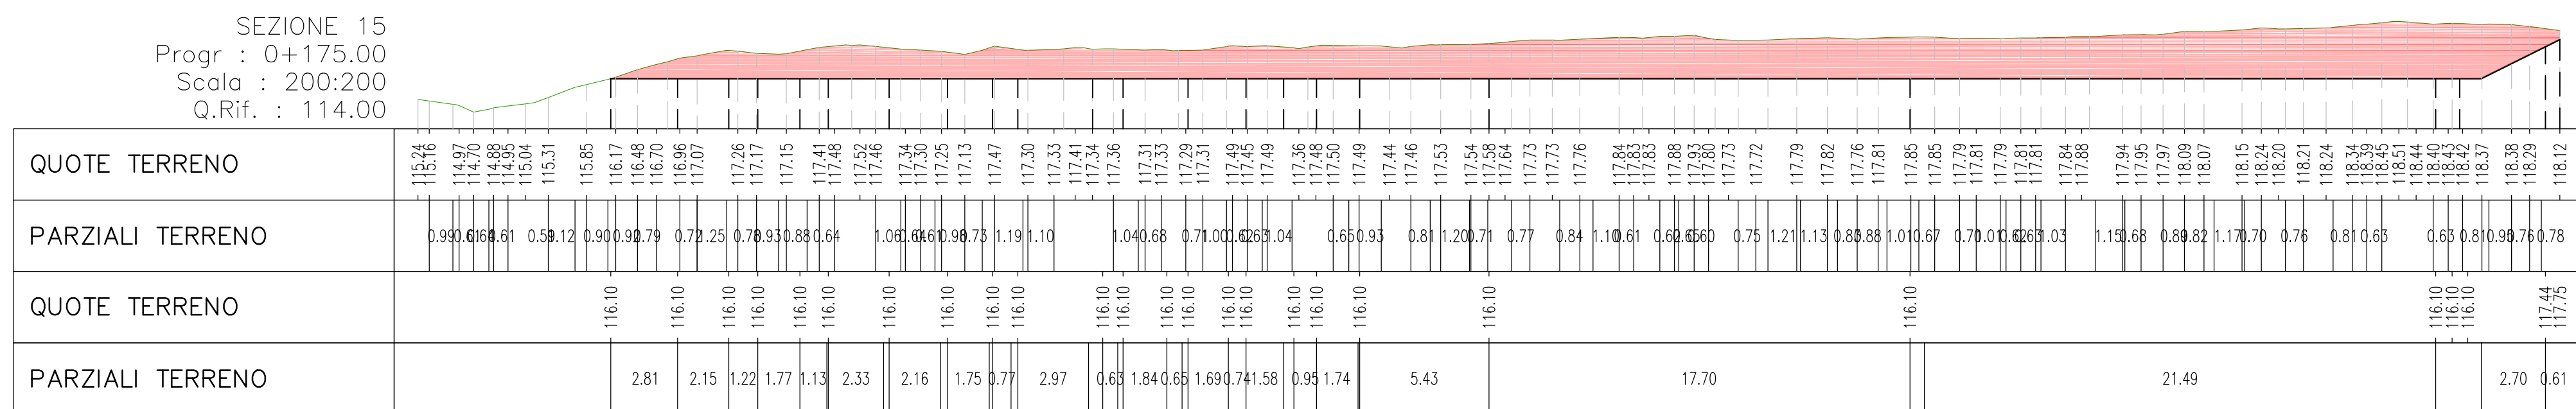

Materiali alla progressiva 0+175.00			
Mat.	Area (m²)	Volume (m³)	Vol. Cumulativo (m³)
SCAVO	126.30	1826.87	26987.88

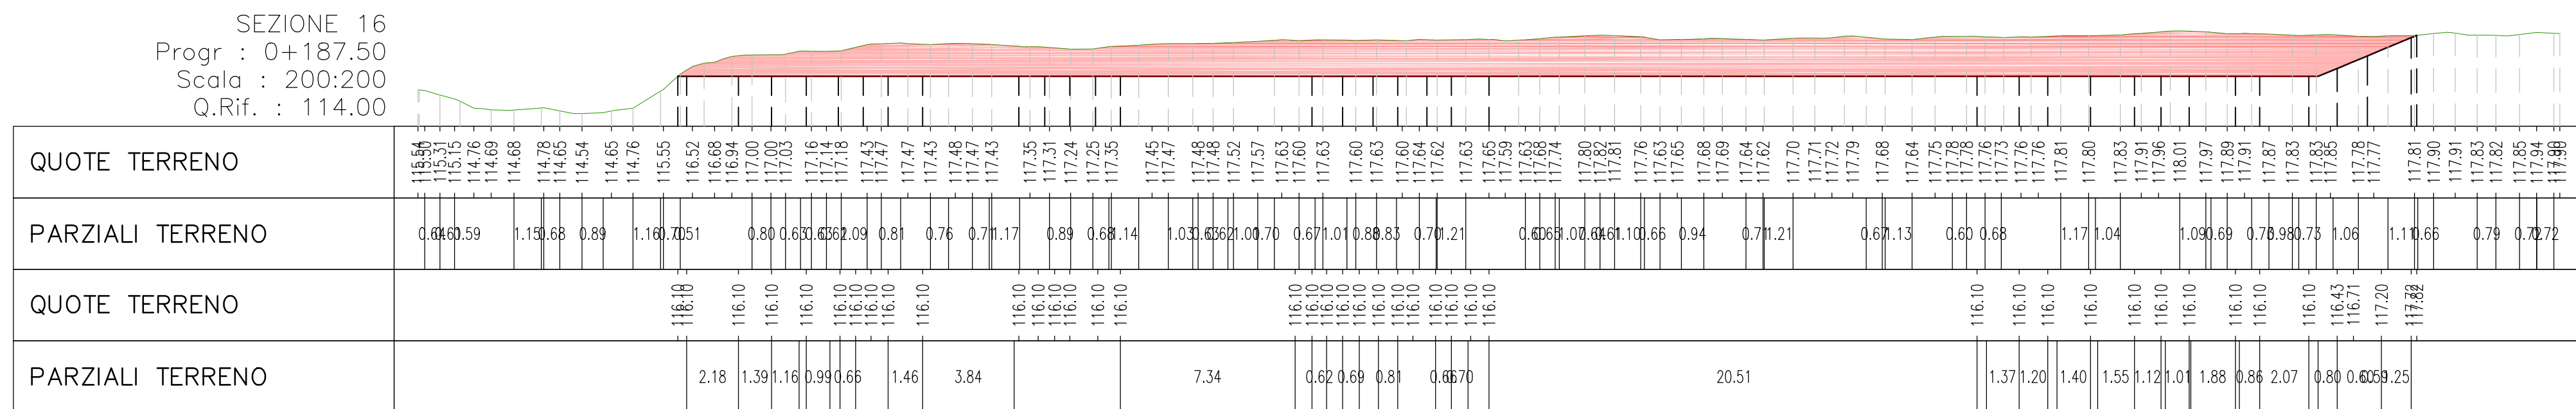

Materiali alla progressiva 0+187.50			
Mat.	Area (m²)	Volume (m³)	Vol. Cumulativo (m³)
SCAVO	104.92	1445.10	28432.98

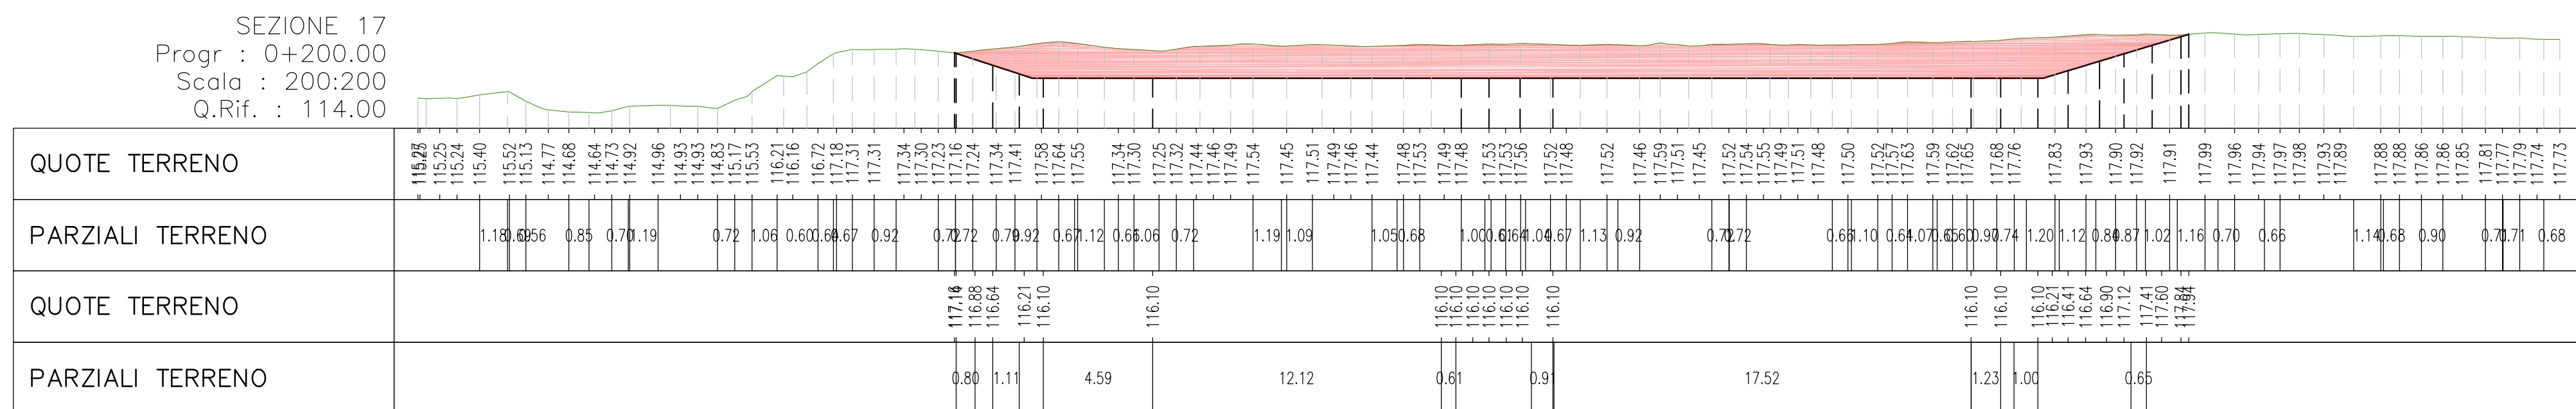

Materiali alla progressiva 0+200.00			
Mat.	Area (m²)	Volume (m³)	Vol. Cumulativo (m³)
SCAVO	67.68	1078.71	20511.69



**VC-E-978 - LAVORI DI ADEGUAMENTO IN QUOTA E REALIZZAZIONE
NUOVO TRATTO DI ARGINATURA IN SPONDA DESTRA DEL FIUME SESIA
IN LOCALITA' CASE BIANCHE DEL COMUNE DI VERCELLI**

PROGETTO DEFINITIVO

DICEMBRE 2020

	NOME	FIRMA	DATA
REDAZIONE	G. ZANGLA		22.12.2020
VERIFICA	A. MACONI		22.12.2020
APPROVAZIONE	G. FLOREALE		22.12.2020

ATP PROGETTAZIONE:

MANDATARIA

ALTENE **INGEGNERI ASSOCIATI**

20127 MILANO - Via Dobramila, 17/A - Tel. 02.48.47.30.67
Fax 02.39.29.27.58 - E-Mail: info@alteneingegneria.it
www.alteneingegneria.it

 AZIENDA CON SISTEMA
GESTIONE CERTIFICATO
UNE EN ISO 9001

 **opave**
Olivetti & Partners
Associati

MANDANTE

 **EN GEO S.p.A.**
INGEGNERIA GEOLOGICA

Via Adami Suor, San Anna Maria, 2
43121 Piacenza (PR)
Tel. 0521.233999
info@engeo.it

Dott. Geol. FRANCESCO CERUTTI

Dott. Ing. GIUSEPPE FLOREALE
Dott. Ing. EMANUELE BOTTAZZI
Dott. Ing. ANDREA MADONI

Germ. GIANFILIPPO ZANGA

Dott. Geol. FRANCESCO CERUTTI

RESPONSABILE DELL'INTEGRAZIONE DELLE
PRESTAZIONI SPECIALISTICHE

Dott. Ing. GIUSEPPE FLOREALE

TITOLC

AREA DI COLTIVAZIONE

TITOLC

Dott. Ing. LAURA CASICCI

[illegible]