REGIONE PIEMONTE

PROVINCIA DI TORINO

COMUNE DI CHIVASSO

AREA EX-LANCIA"-AREA PRGC 5.1.

Progetto edificio a destinazione commerciale e terziaria
sito in Chivasso-Parco commerciale lotto 4

VALUTAZIONE PRELIMINARE
(Ex ART.6 C. 9 D.lgs. 152/2006)

Oggetto:
PLANIMETRIA DI PROGETTO -
COPERTURA

data: luglio 2021

scala: 1:100

tavola: 02

proponenti
ERIDANO s.r.l.
sede legale: Corso Giovanni Lanza - 10133 Torino (TO)
P. IVA: 03358300048

progettista
LAB IDeAS ARCHITETTURA
arch. GIAN ATTILIO SOGNO
c.so Galileo Ferraris, 18 - 10121 Torino
tel 011 0267670 fax 011 0267671
e-mail architettura@labideas.it

consulente pratica istanza commerciale
Dott. Luca Serra
arecom
Arecom Srl
Via Accademia Albertina,34
10123 Torino
Tel 011 8123436
P. Iva 12125330011
info@arecom.eu
www.arecom.eu

2008.122 CHIVASSO Parco commerciale

2015.122 CHIVASSO Parco commerciale_lotto 4_20201123.pln

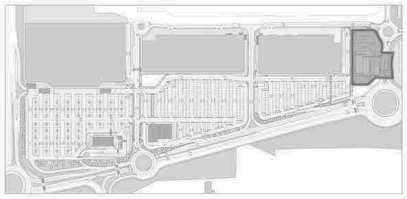

Key plan planimetria

Scala 1:4000

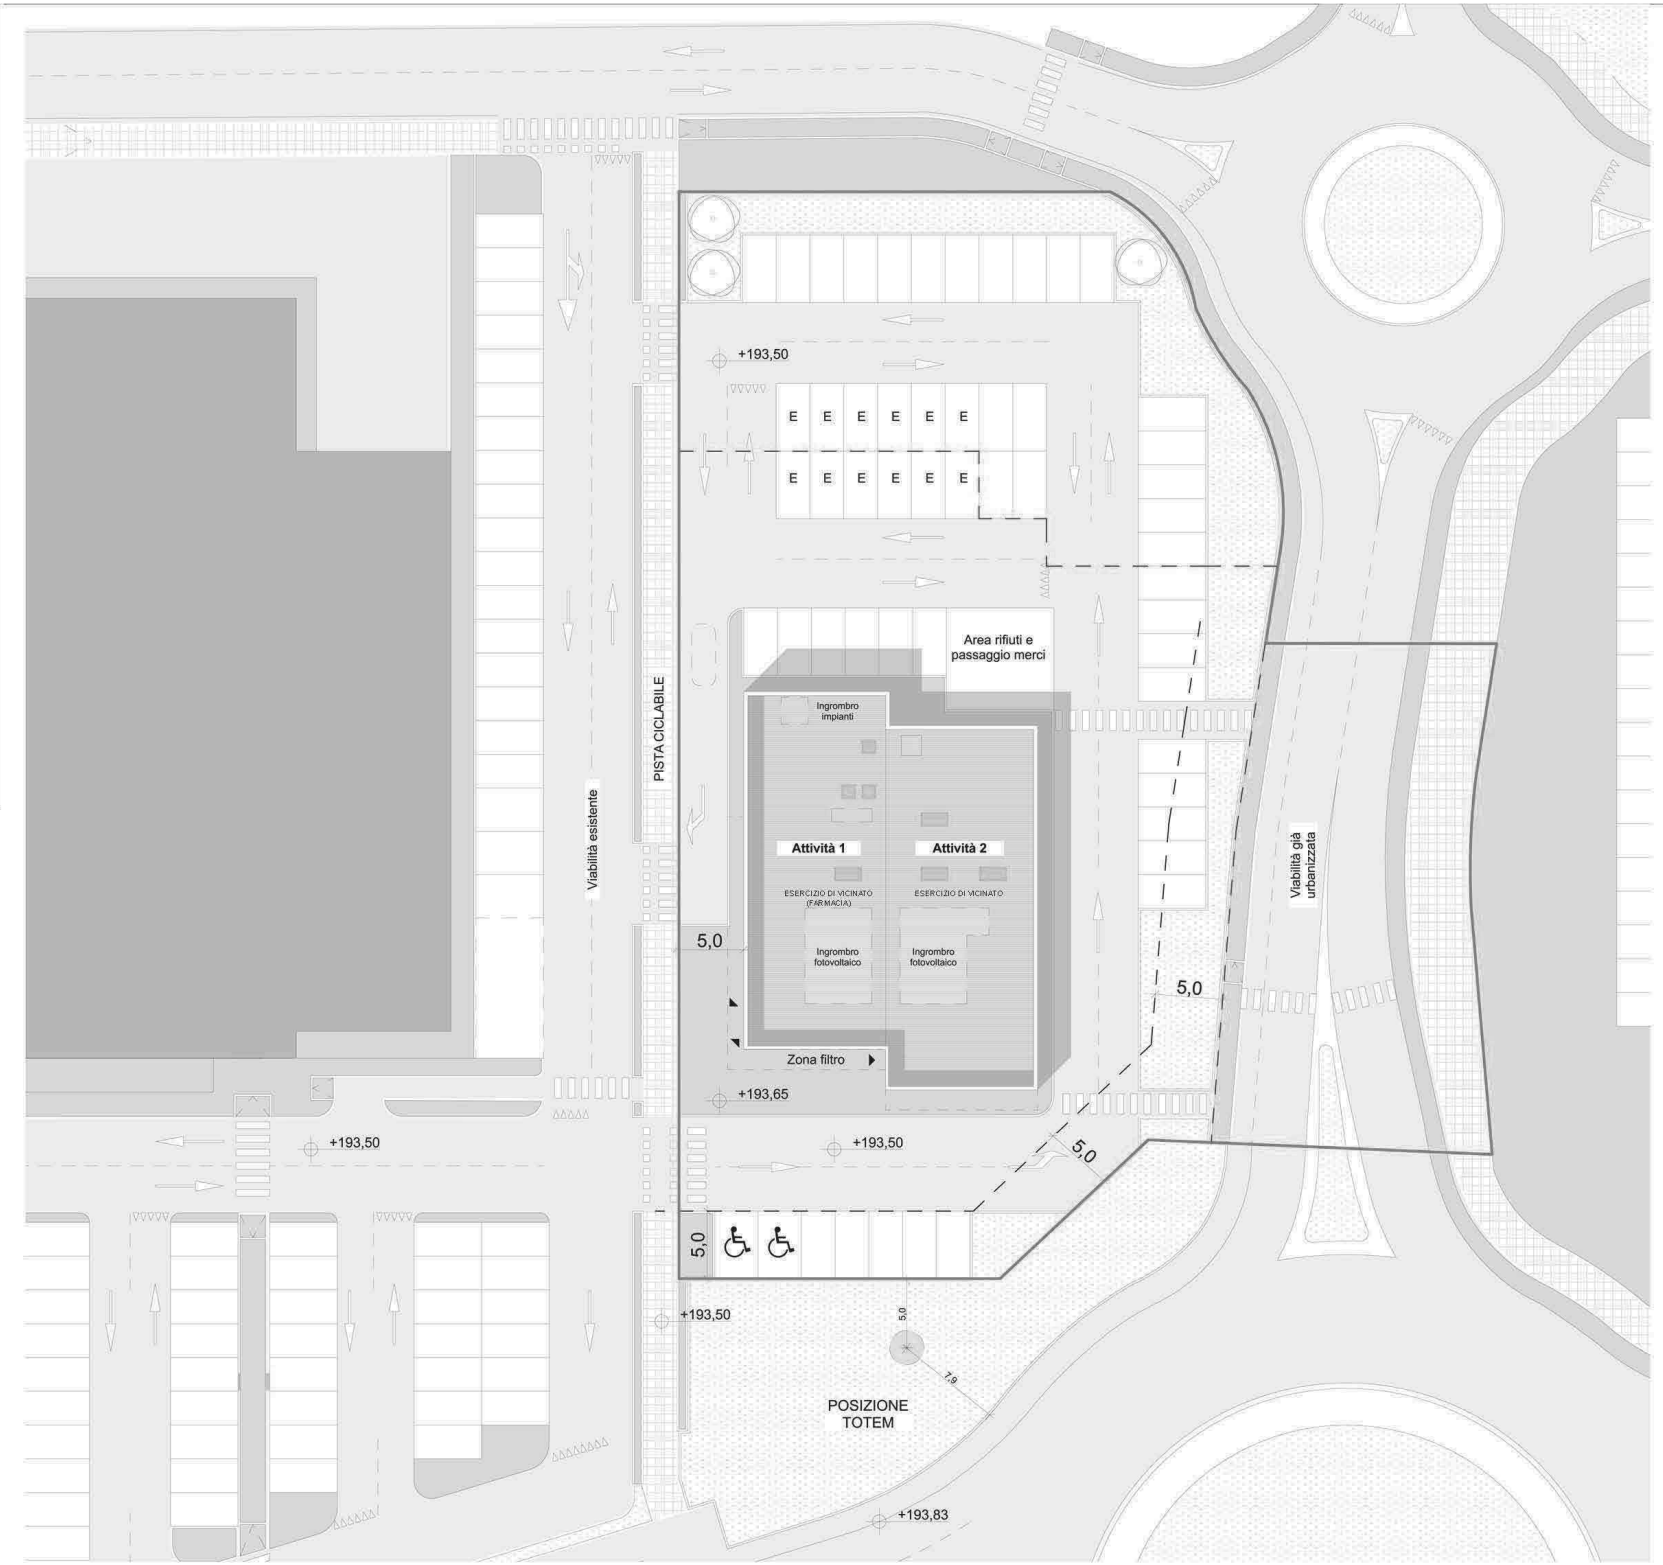

LEGENDA

- Area di intervento
- Superficie fondiaria
- Distanza dai confini 5mt
- +XX,XX Quote altimetriche di progetto
- Accesso attività in progetto
- E — Parcheggi con predisposizione ricarica veicoli elettrici (ai sensi dell'art.102 "Ricarica dei veicoli elettrici" del Regolamento edilizio del Comune di Chivasso)

N.B.: Le superfici riportate sono state desunte da calcolo automatizzato del software Archicad

N