


LEGENDA DELLE OPERE IN PROGETTO

	Rilevato originale in sponda Sinistra, per piena avente TR=200 anni in fase di realizzazione
	Rilevato originale di protezione in terra di progetto
	Sezione trasversale di progetto

LEGENDA SOTTOSERVIZI

	Rete acquedotto SMAT
	Rete fognatura SMAT
	Rete elettrica ENEL
	Rete TELECOM

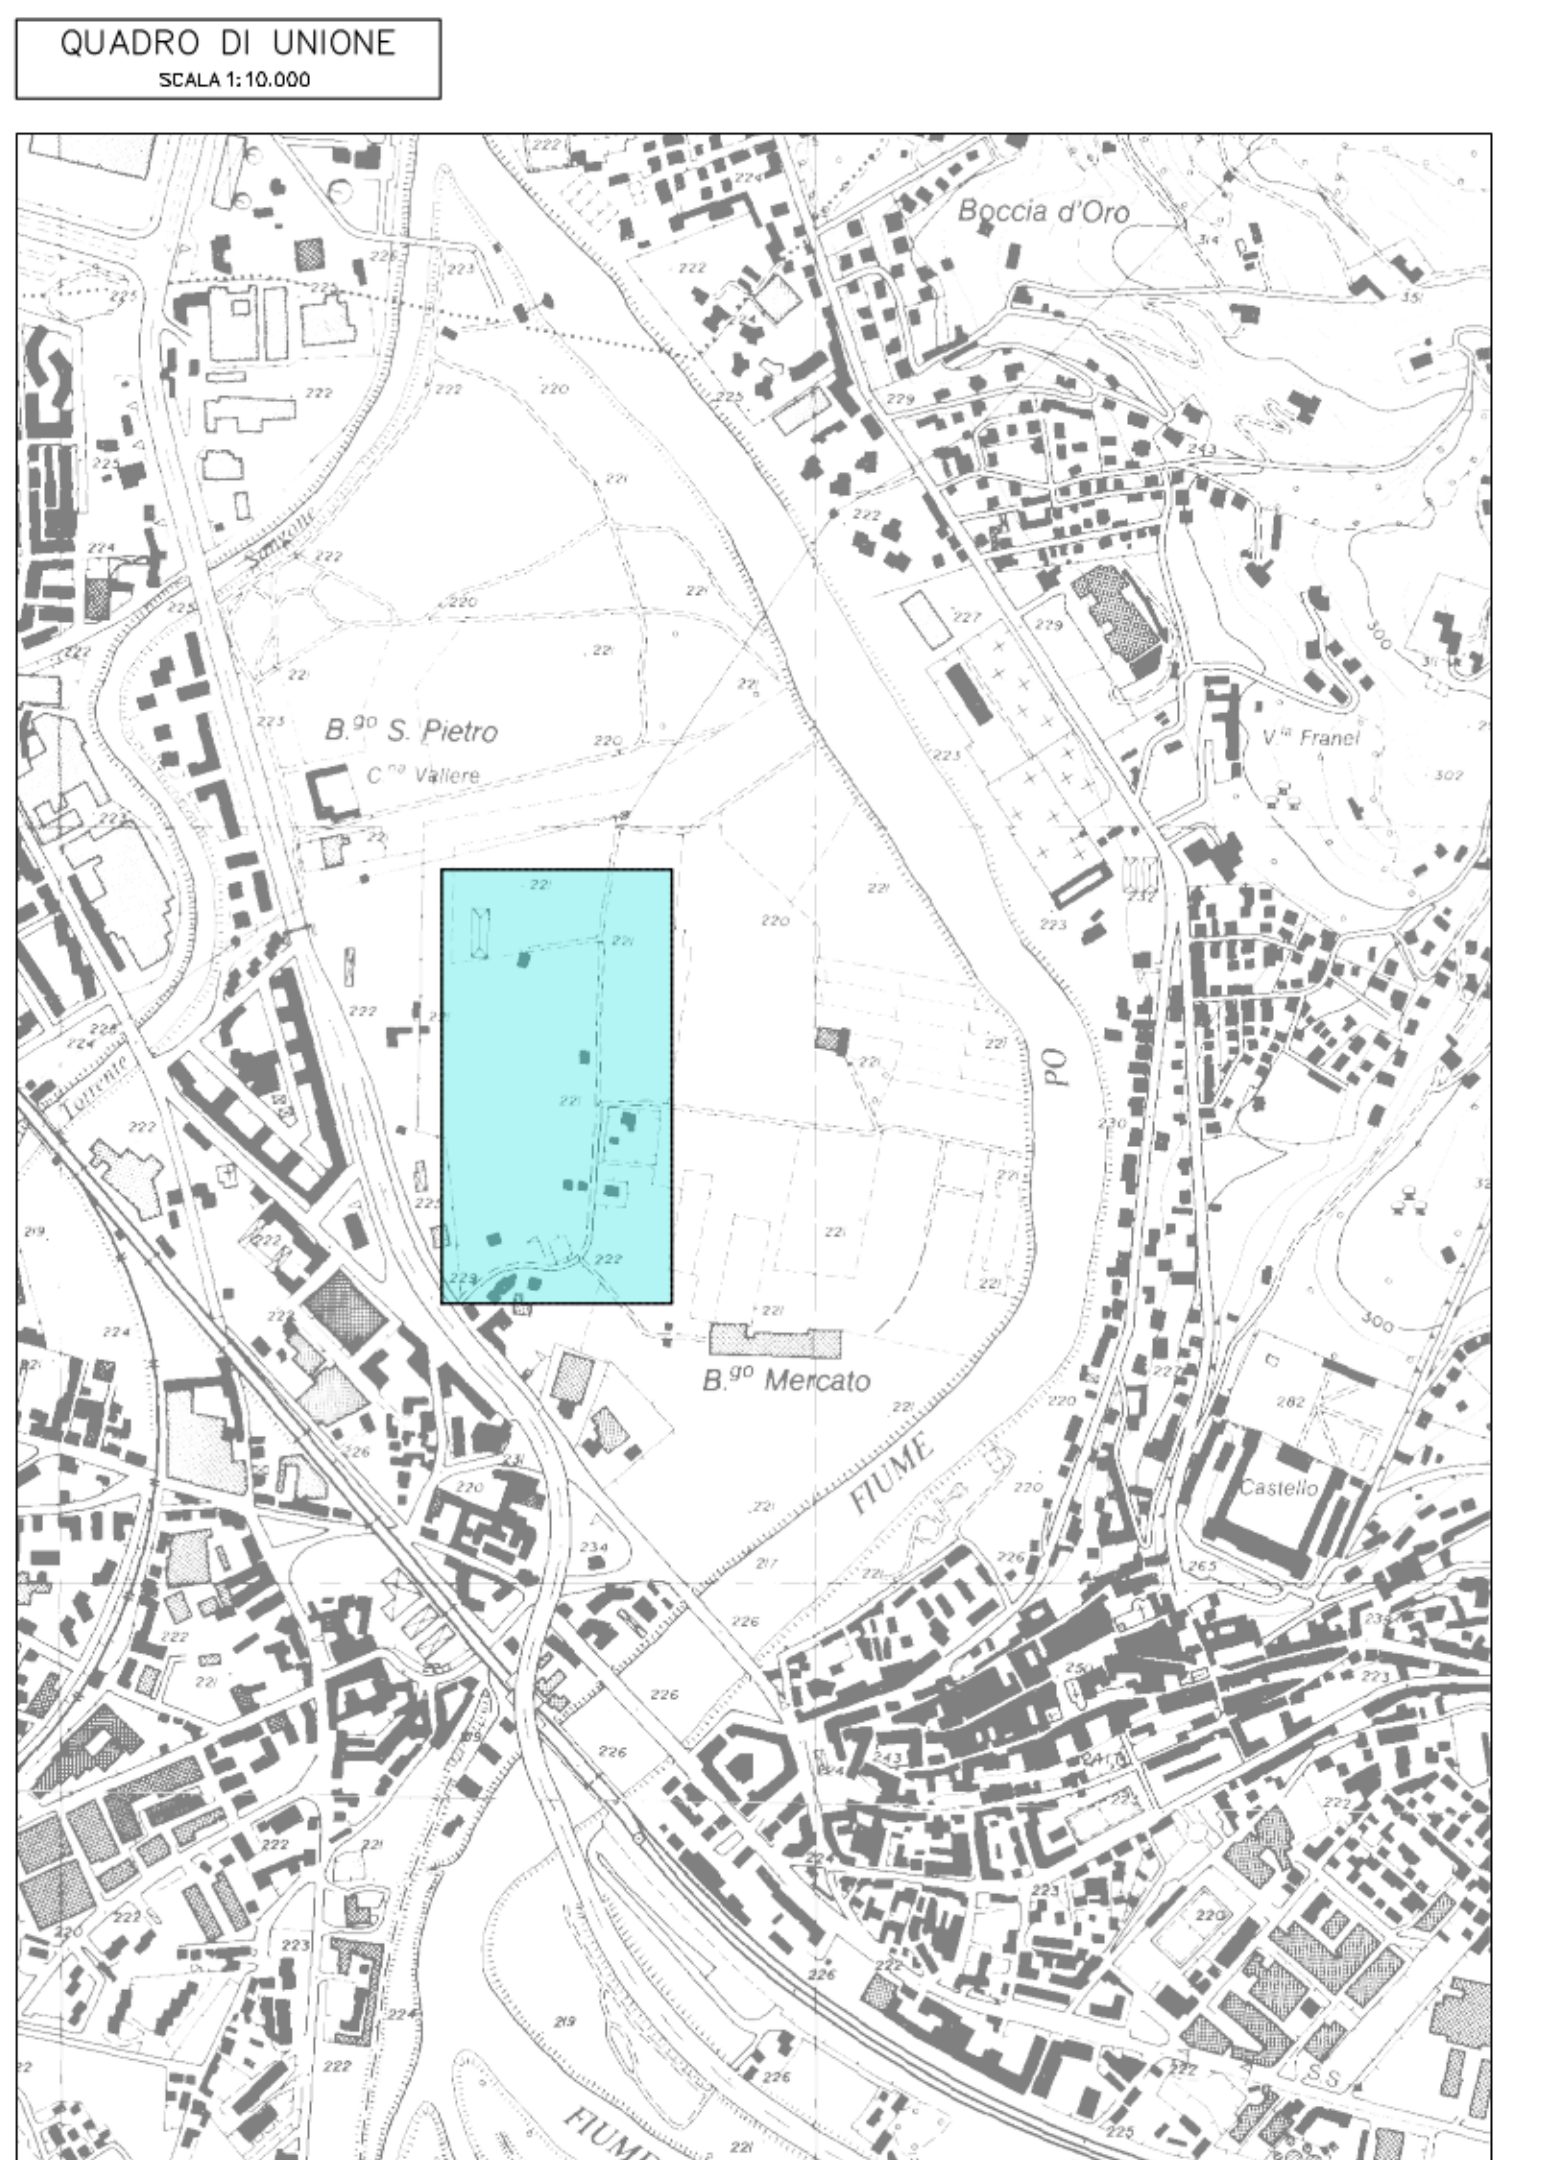

ambiente risorse territorio

CITTÀ DI MONCALIERI

AIPo
Agenzia Interregionale per il fiume Po

Programma di interventi:
Alluvione autunno 2000 e succ. integrazione DD 6 del 08/01/03
Regione Piemonte
DIFESE SPONDALE E RICALIBRATURA DEL F. PO. DAL COMUNE DI PAESANA A MONCALIERI - TO-E-1295

PROGETTO DEFINITIVO - II° STRALCIO - II° LOTTO

Il Progettista - Integratore Dott. Ing. Gioi	Il Geologo Dott. Geol. Giovanni Carra
Il Coordinatore progettazione Dott. Ing. Giuseppe CANPI	Il VISTO - Il Responsabile del procedimento Dott. Ing. Gianluca ZANICHELLI

approvato: Dott. Ing. Leo Frezza
verificato: Dott. Ing. Giuseppe Carpi
elaborato: Geom. Antonio de Filippo

PLANIMETRIA DI DETTAGLIO
Sponda sinistra
Scala 1:500

CIPRA Mod87
Rev. 1
Data emissione: 02/2018

E2.T5

www.artambiente.it

