


VASCA DI SEDIMENTAZIONE DA 80 MQ.

PIANTA


1:200

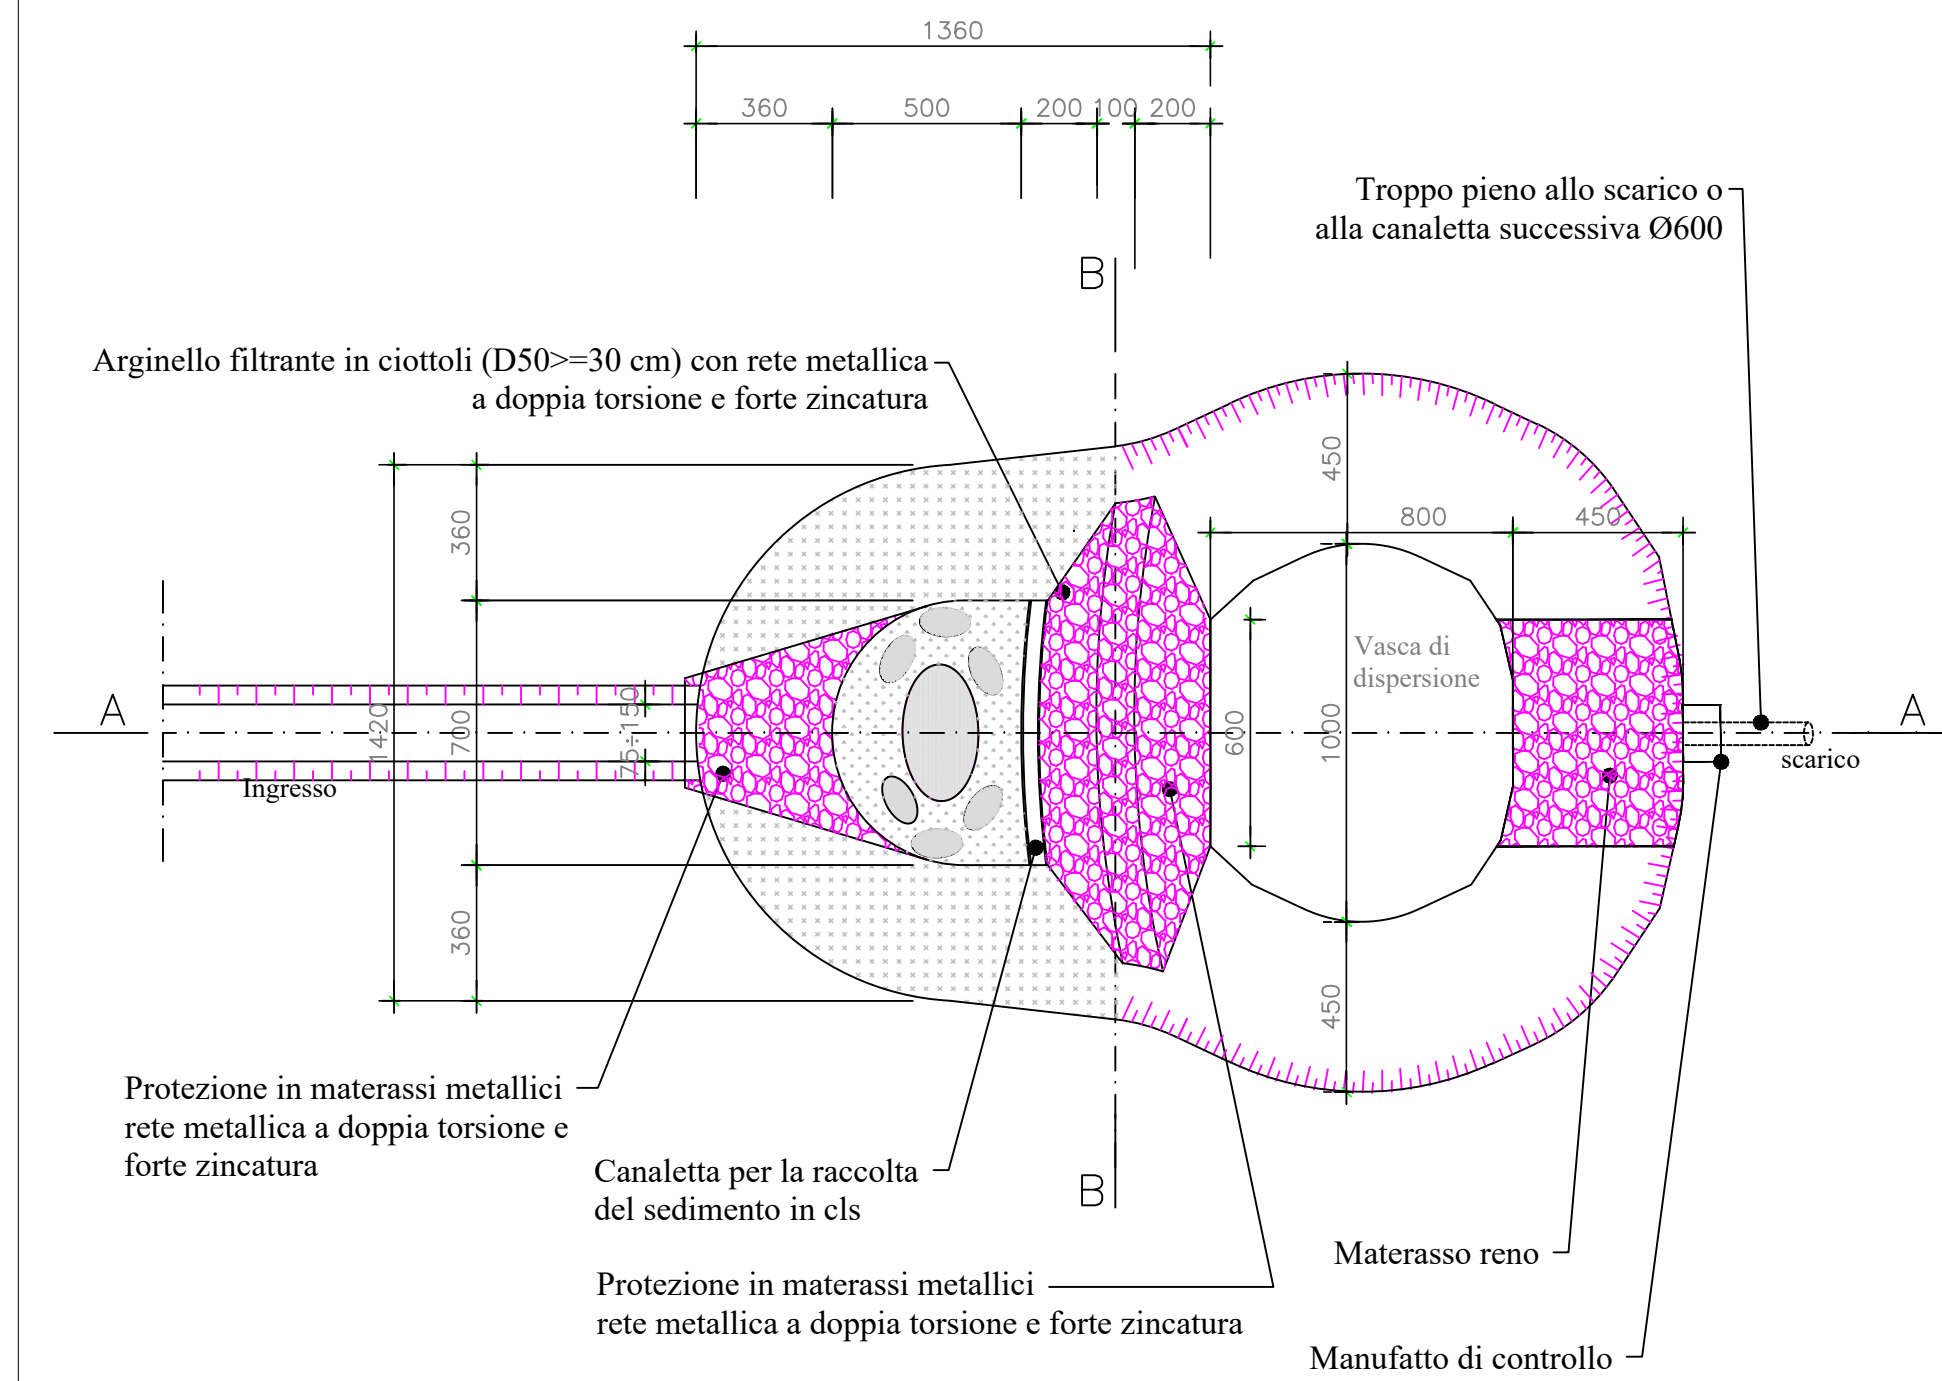

VASCA DI SEDIMENTAZIONE DA 120 MQ.


PIANTA

1:200

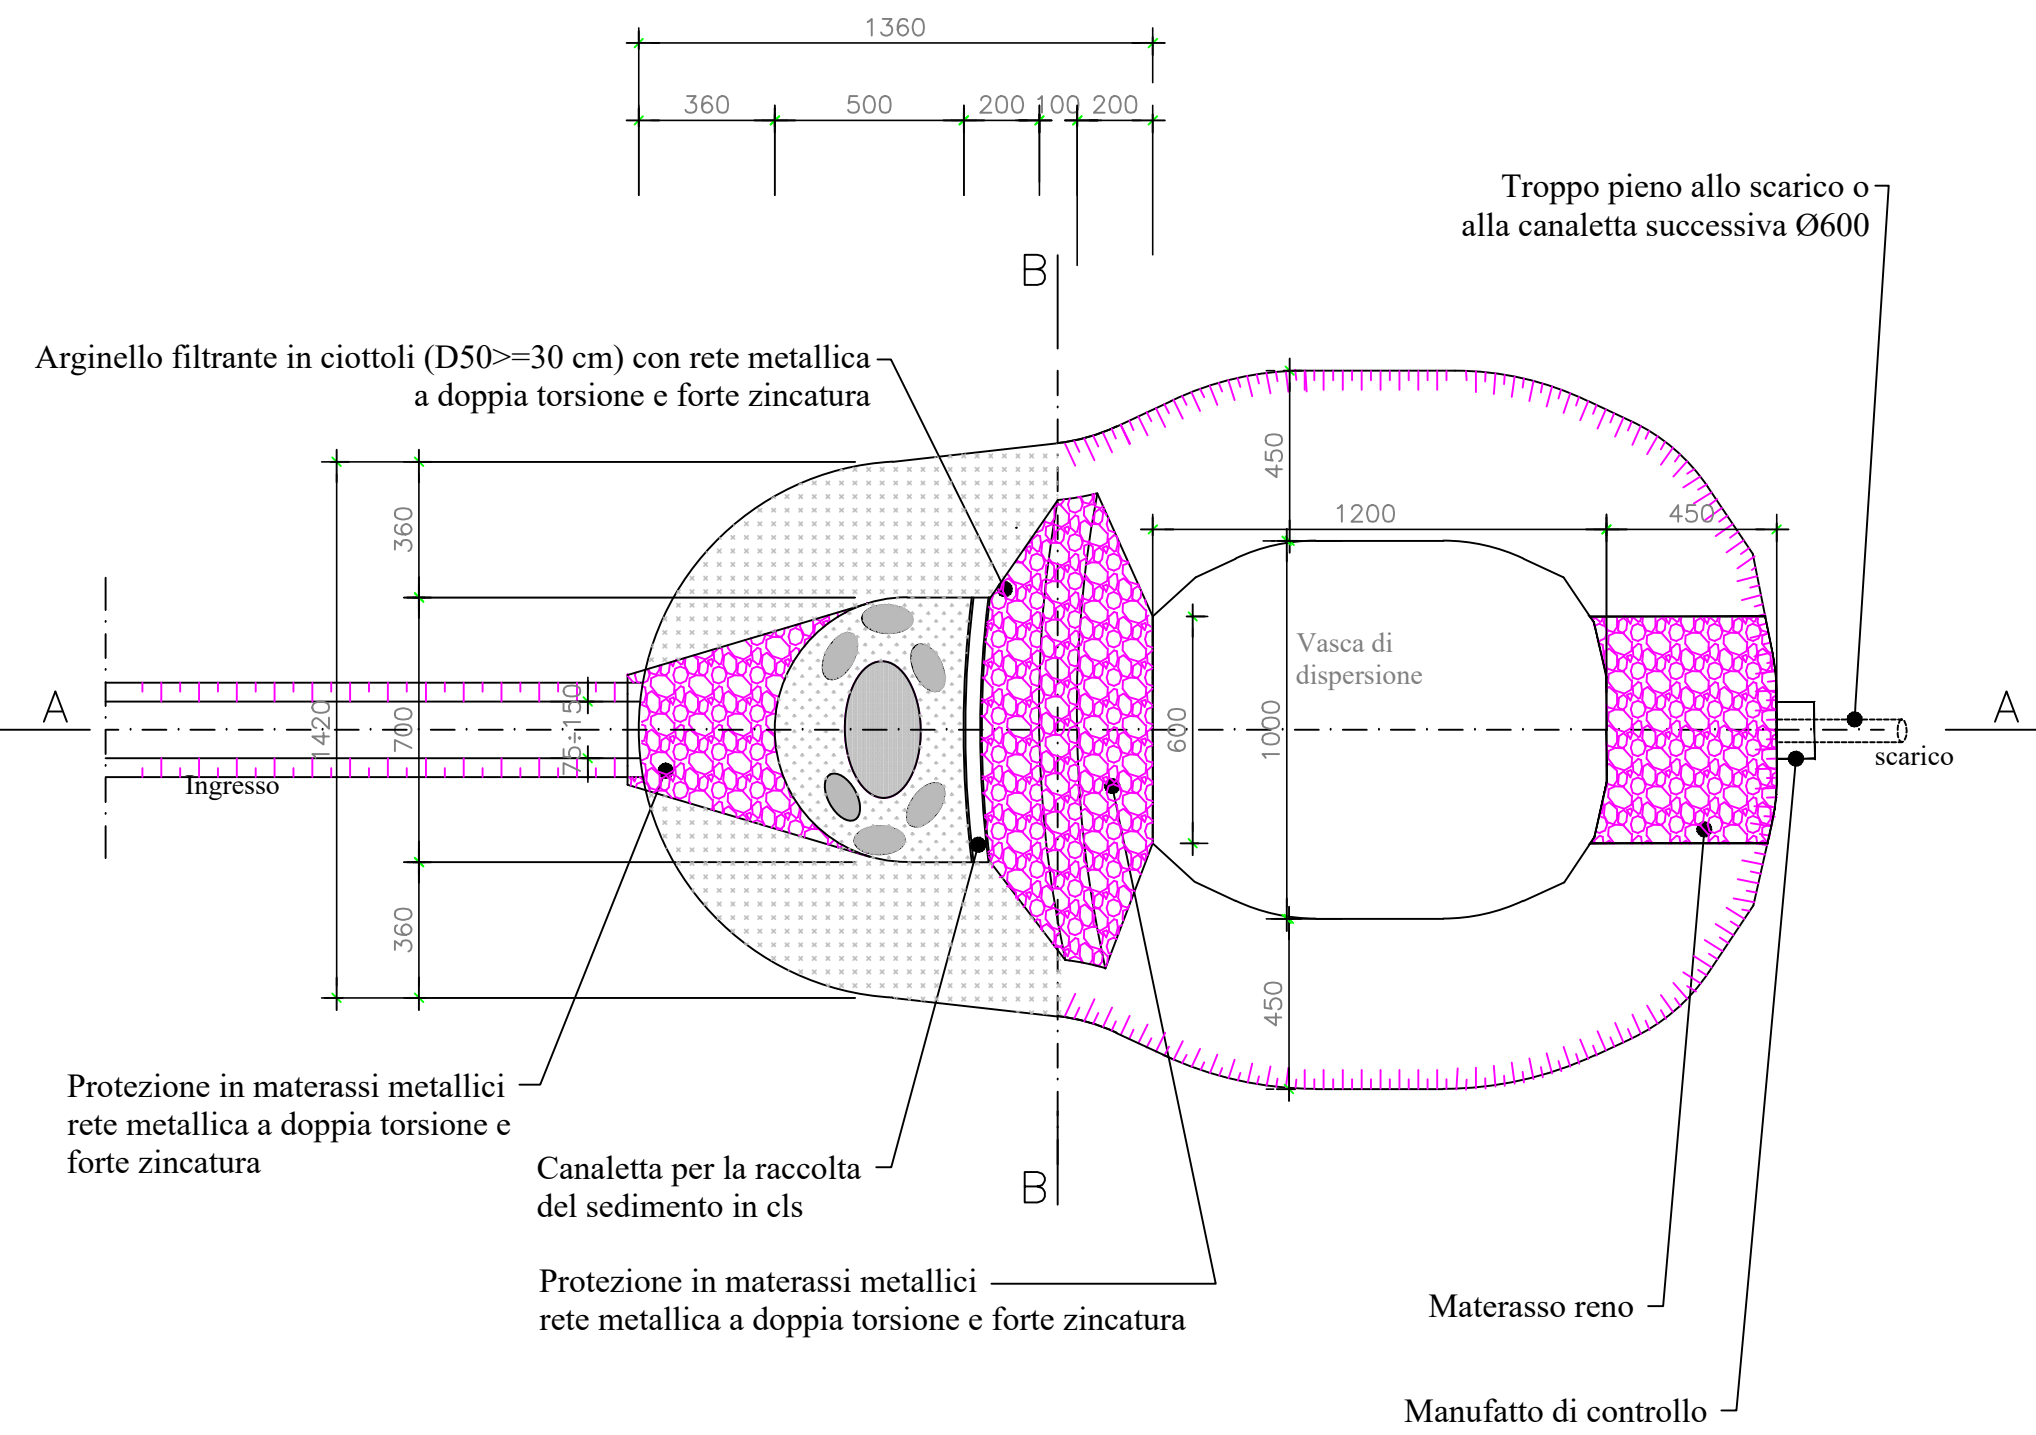


SEZIONE A-A

1:200

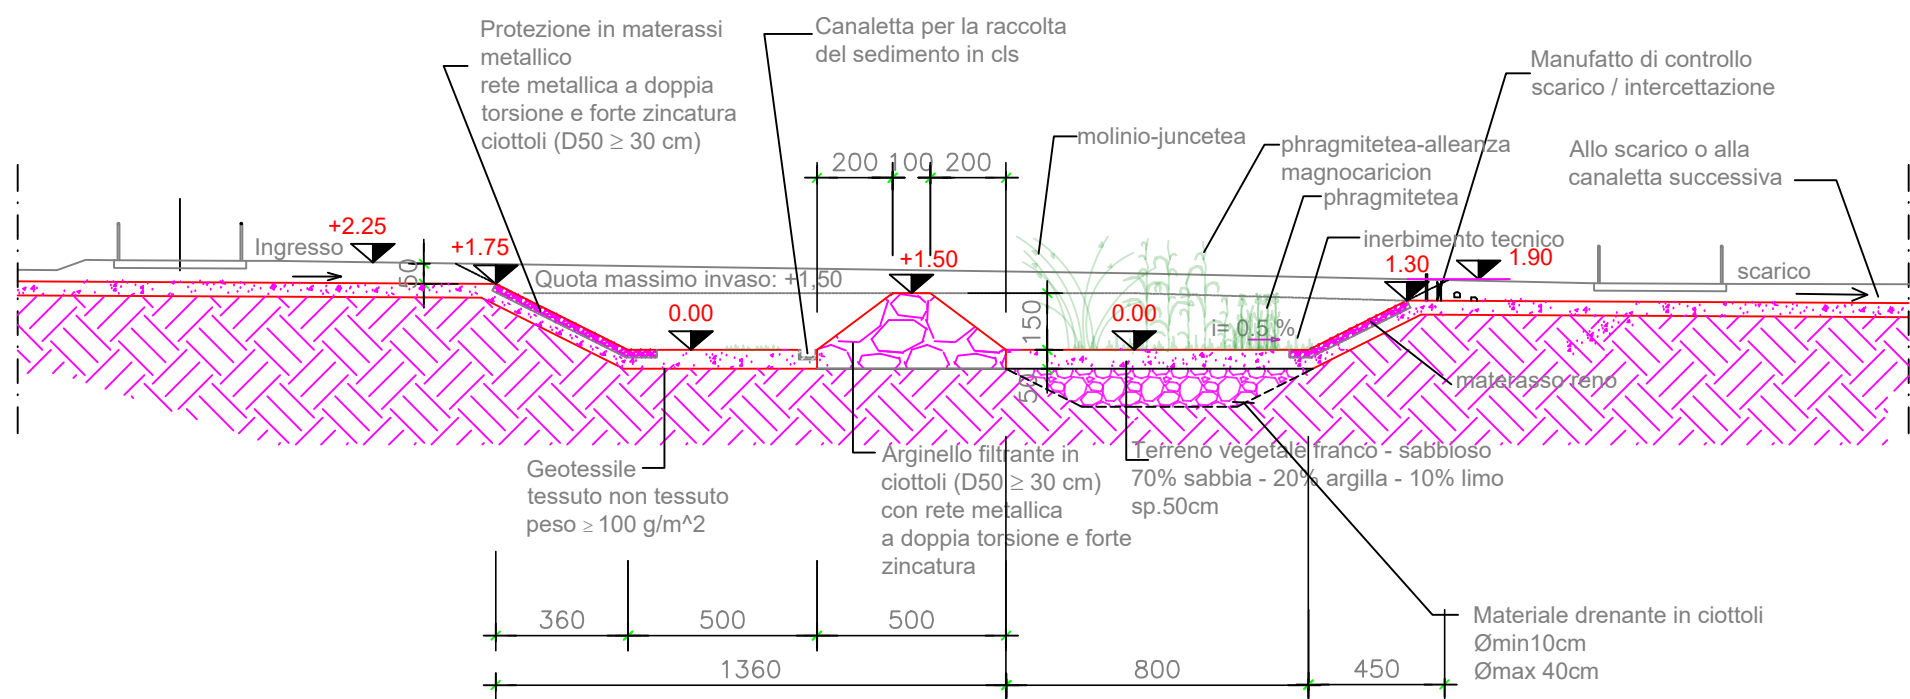


SEZIONE A-A

1:200

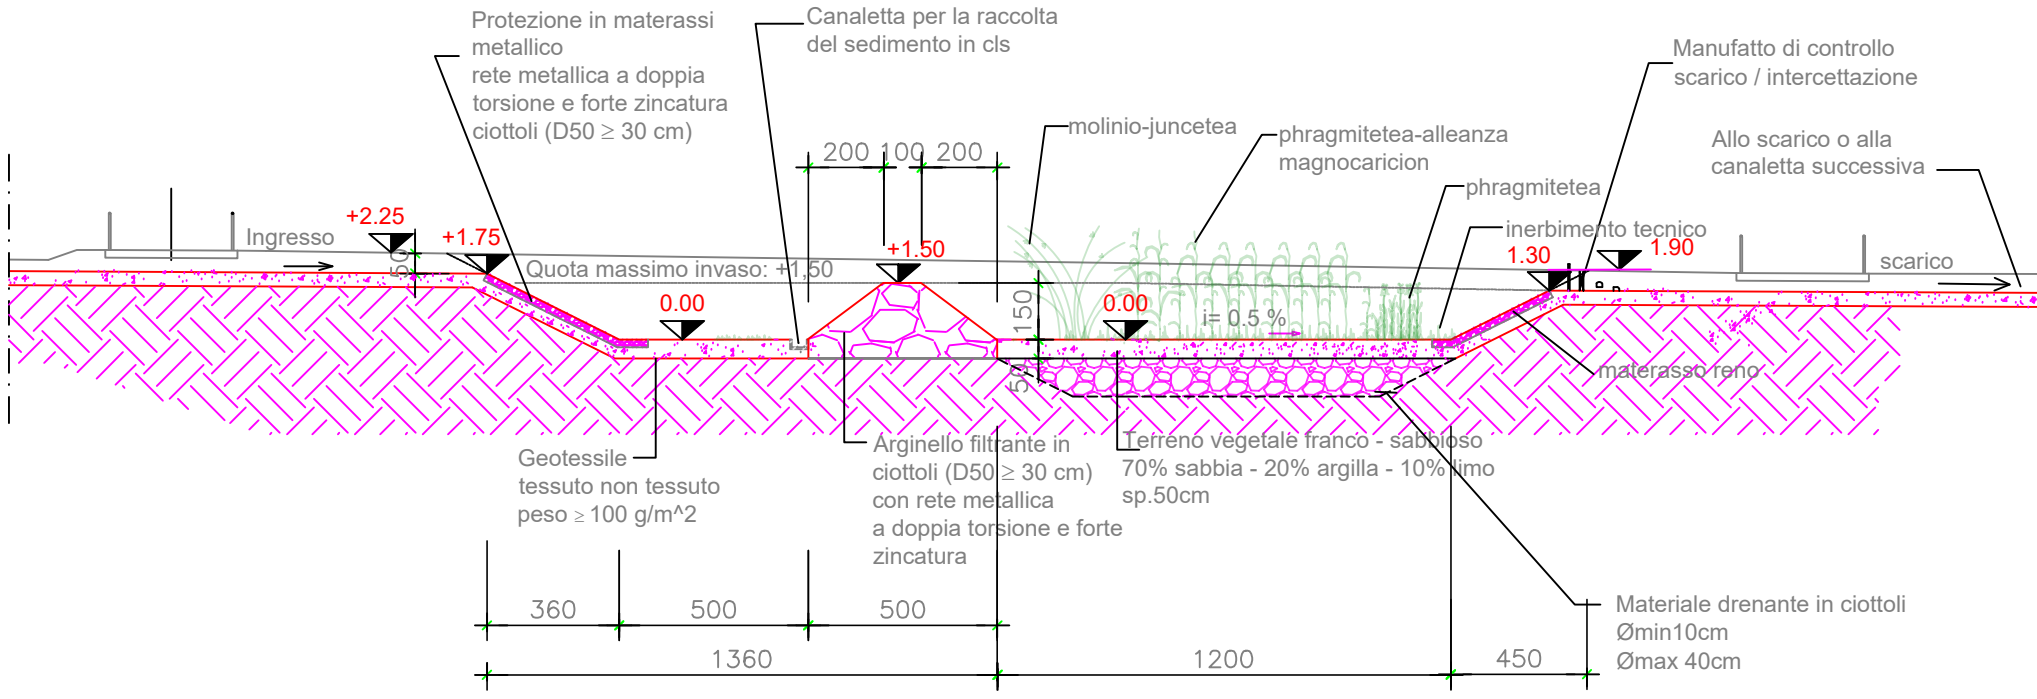


SEZIONE B-B

1:200

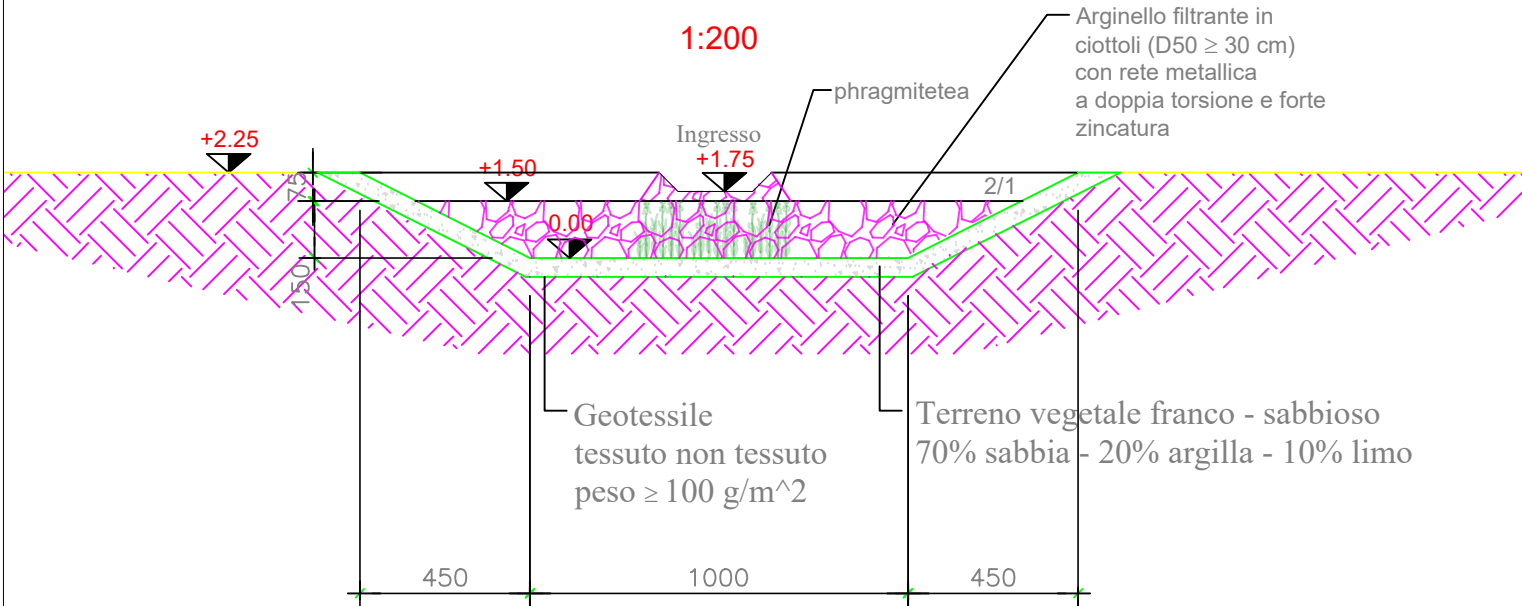

SEZIONE B-B

1:200

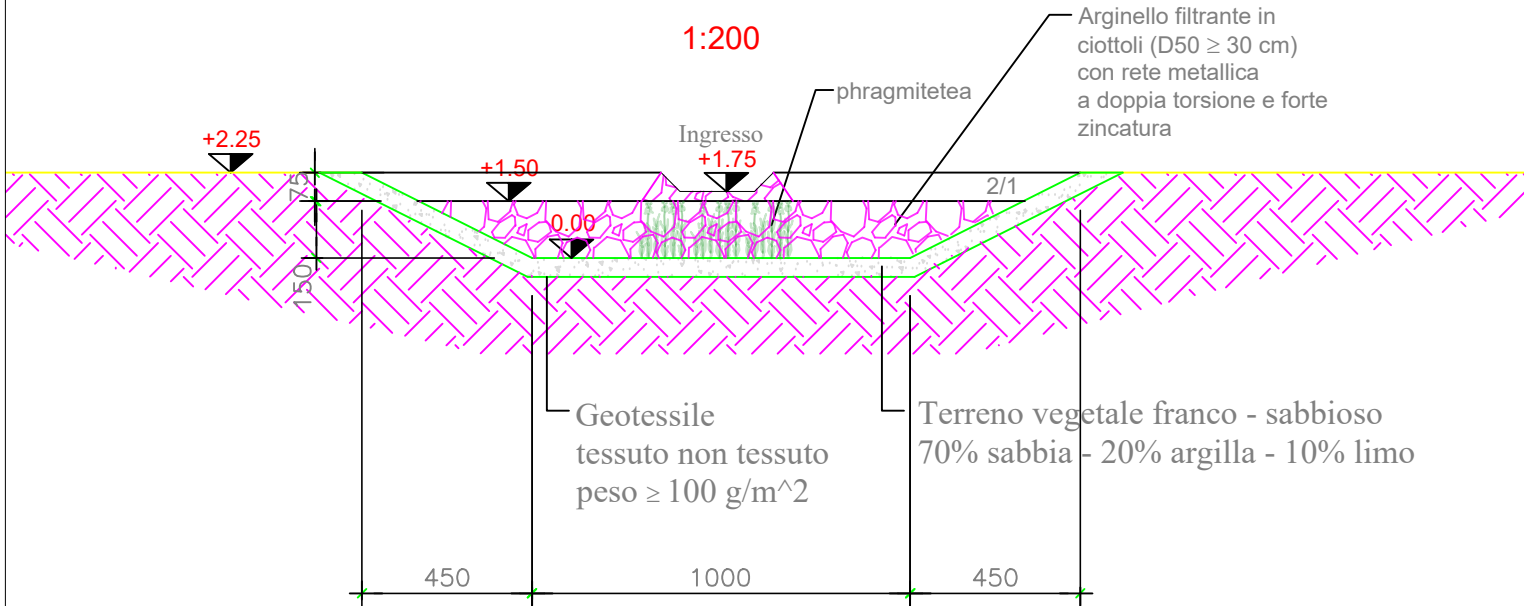

PROGETTAZIONE E REALIZZAZIONE LAVORI
STRUTTURA TERRITORIALE
PIEMONTE E VALLE D'AOSTA
anas
Corso G. Matteotti, 8 - 10121 Torino T [+39] 011 573911 - F [+39] 011 5162982
Pec: anas.piemonte@postacert.stradeanas.it - www.stradeanas.it
Anas S.p.A. - Società con Socio Unico
Sede Legale
Via Monzambano, 10 - 00185 Roma T [+39] 06 44461 - F [+39] 06 4456224
Pec: anas@postacert.stradeanas.it
Cap. Soc. Euro 2.269.892.000,00 Iccr R.E.A. 1024951
P.IVA 02133681003 - C.F. 80208450587

S.S. n°26 "DELLA VALLE D'AOSTA"
ADEGUAMENTO ALLA CATEGORIA C1 (D.M. 05/11/2001)
E MESSA IN SICUREZZA DEL TRATTO COMPRESO TRA
CHIVASSO E CALUSO CON VARIANTE ALL'ABITATO DI ARE'

PROPOSTA DI VARIANTE DEL SISTEMA DI SMALTIMENTO
DELLE ACQUE METEORICHE DEL CORPO STRADALE

IMPRESA ESECUTRICE
SPOSATO COSTRUZIONI SRL
SPOSATO COSTRUZIONI

PROGETTISTA
STUDIO CORONA S.r.l.
Civil Engineering

CONSULENTE
TEKNE Torino di Martina e Ass.

IL DIRETTORE DEI LAVORI
Dott. Ing. Marcello D'Acunti

VISTO: IL RESPONSABILE DEL PROCEDIMENTO
Ing. Fabio Arcoleo

TITOLO ELABORATO
DRENAGGIO DI PIATTAFORMA
VASCHE DI SEDIMENTAZIONE 80-120 mq.
PARTICOLARI

CODICE PROGETTO	NOME FILE	REVISIONE	SCALA:	N. PROGRESSIVO:
T0155	CODICE ELAB. <input type="text"/>	<input type="text"/>	<input type="text"/>	Tav.05

REV.	DESCRIZIONE	DATA	REDATTO	VERIFICATO	APPROVATO