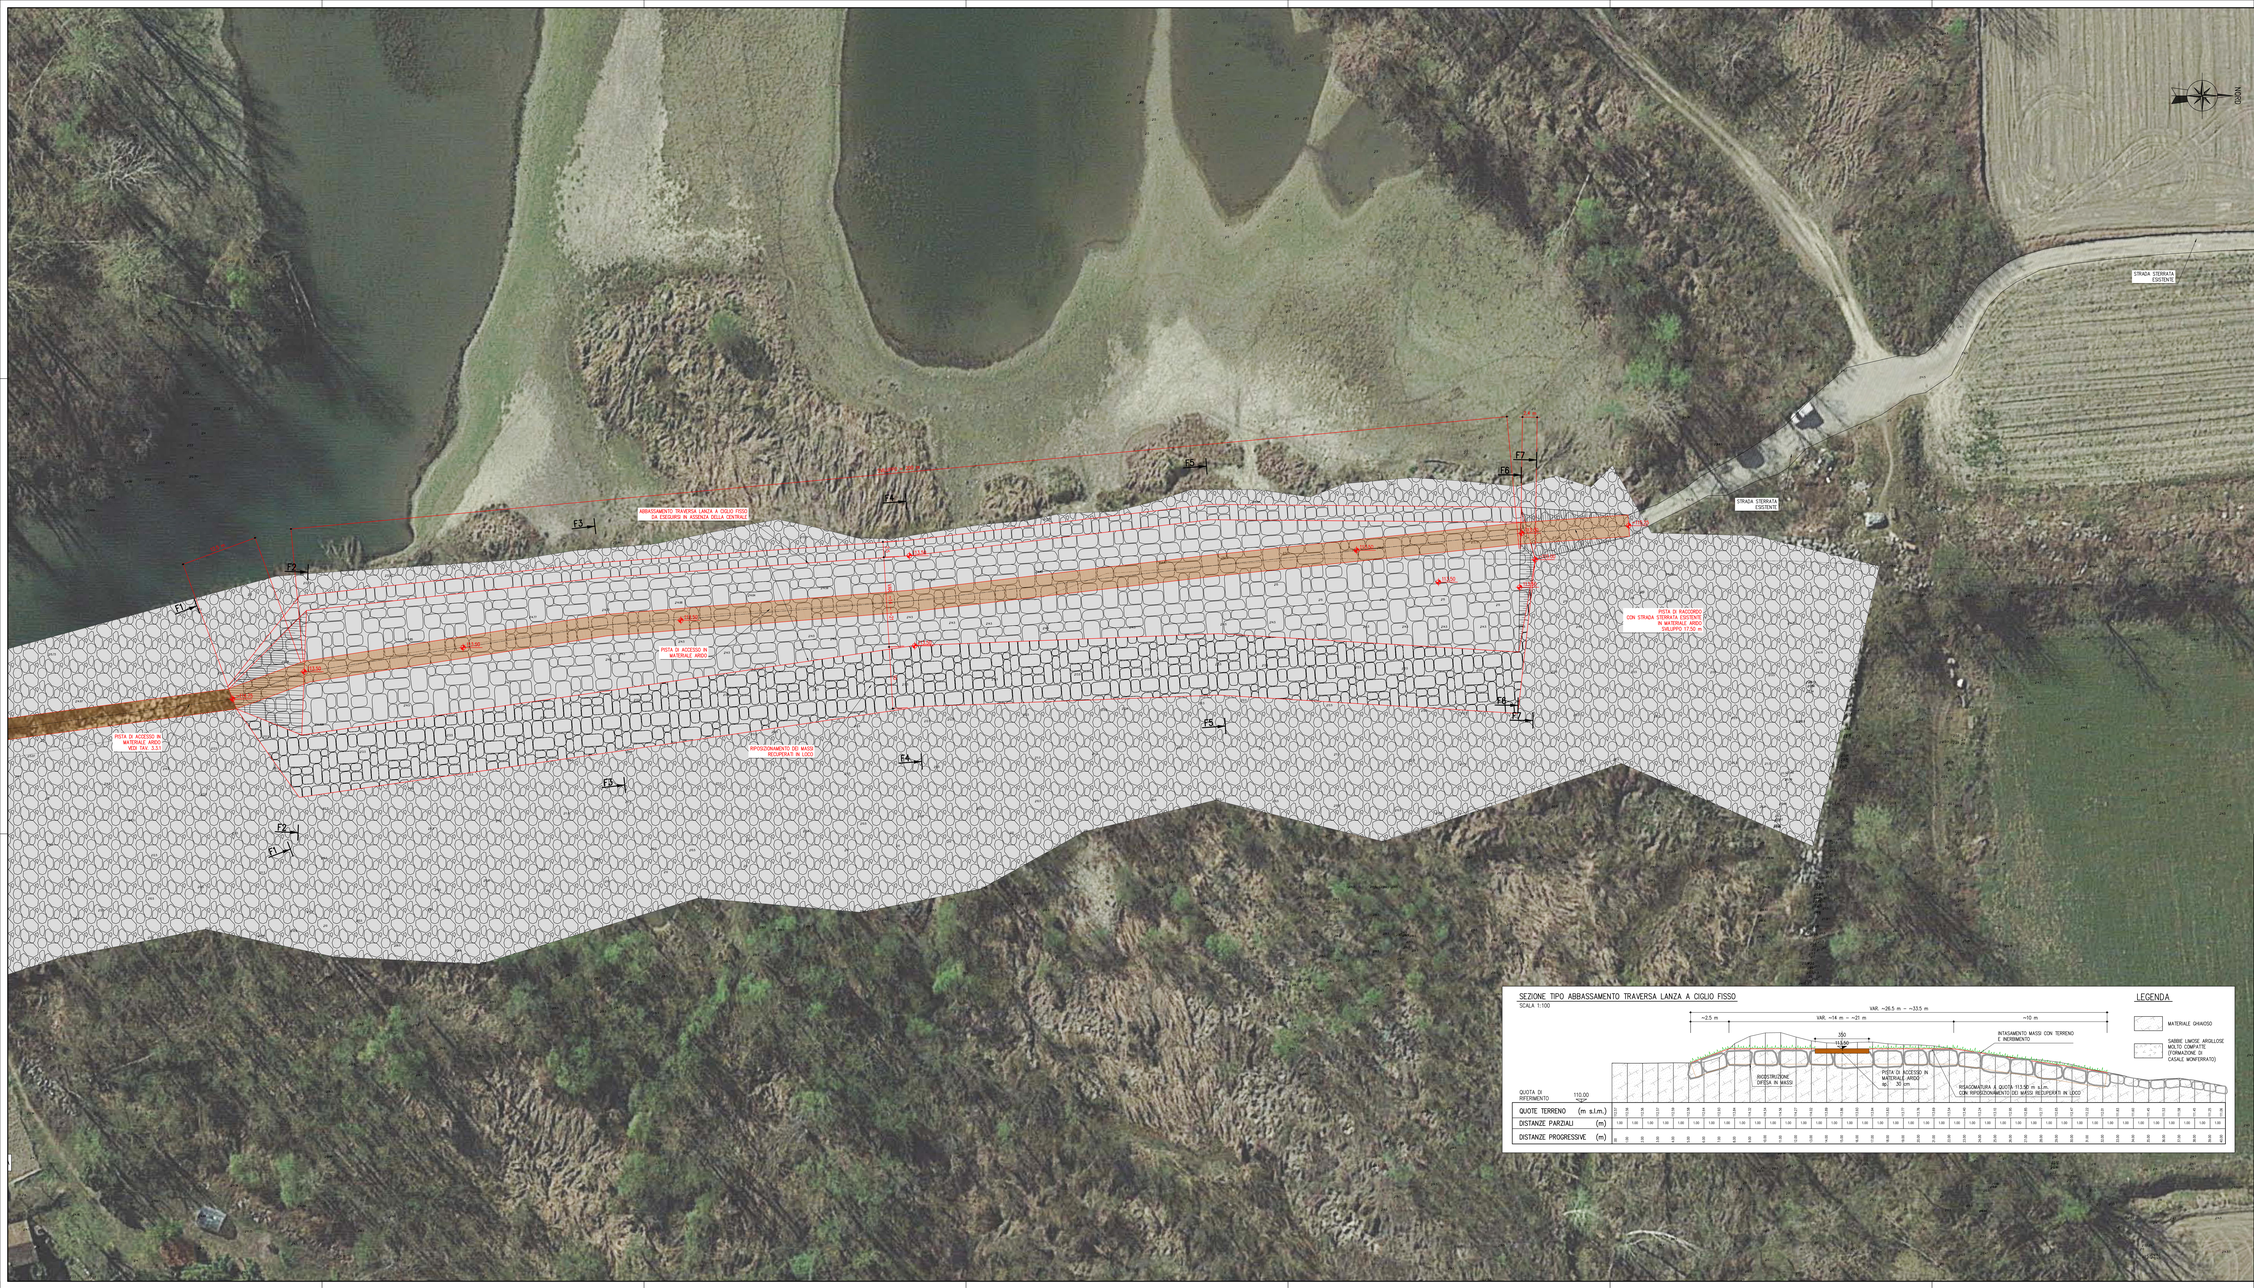

SEZIONE TIPO ABBASSAMENTO TRAVERSA LANZA A CIGLIO FISSO

SCALA 1:100

LEGENDA

- MATERIALE GHIAIOSO
- SABBIE LIMOSE ARGILLOSE MOLTO COMPATTE (FORMAZIONE DI CASALE MONFERRATO)

CONSORZIO IRRIGUO DI SECONDO GRADO
DESTRA PO – AGRO CASALESE
COUTENZA CANALI LANZA, MELLANA E ROGGIA FUGA
CANALI DEMANIALI DI IRRIGAZIONE
CASALE MONFERRATO (AL)

LAVORI DI RISTRUTTURAZIONE DELLA TRAVERSA E DEL CANALE LANZA, NONCHÈ DELLE RETI IRRIGUE COLLEGATE 2° LOTTO FUNZIONALE

PROGETTO DI FATTIBILITA' TECNICO ECONOMICA

TRAVERSA A CIGLIO FISSO: PLANIMETRIA DI PROGETTO

TAV. N° **3.4.1**

SCALA 1:250

PROGETTISTI:
DOTT. ING.
FULVIO BERNABEI
GIULIA ONGARO

GRUPPO DI LAVORO:
ING. ALBERTO MELODIA

Firma digitalmente da BERNABEI FULVIO

Firma digitalmente da GIULIA ONGARO

DIZETA INGEGNERIA STUDIO ASSOCIATO

DATA: GIUGNO 2022
COMMESSA N°: 004/2023
REDATTO: MELODIA
CODICE FILENAME: 3.4.1.DWG
CONTROLLATO: ONGARO
NOME: TAV. 3.4.1.DWG
APPROVATO: BERNABEI

REV.	DATA	DESCRIZIONE MODIFICA	REDATTO	CONTR.	APPR.
01	FEBB. 2023	Aggiornamento prezzi e integrazioni Direzione Generale Dighe			

A TERMINI DI LEGGE LO SI RESPINGE LA PROPRIETA' DEL PRESENTE ELABORATO, CHE PERTANTO NON PUO' ESSERE RIPRODOTTO E LO SVELATO A TERZI SENZA AUTORIZZAZIONE DELLA DIZETA INGEGNERIA