




SEZIONE A-A  
SCALA 1:100

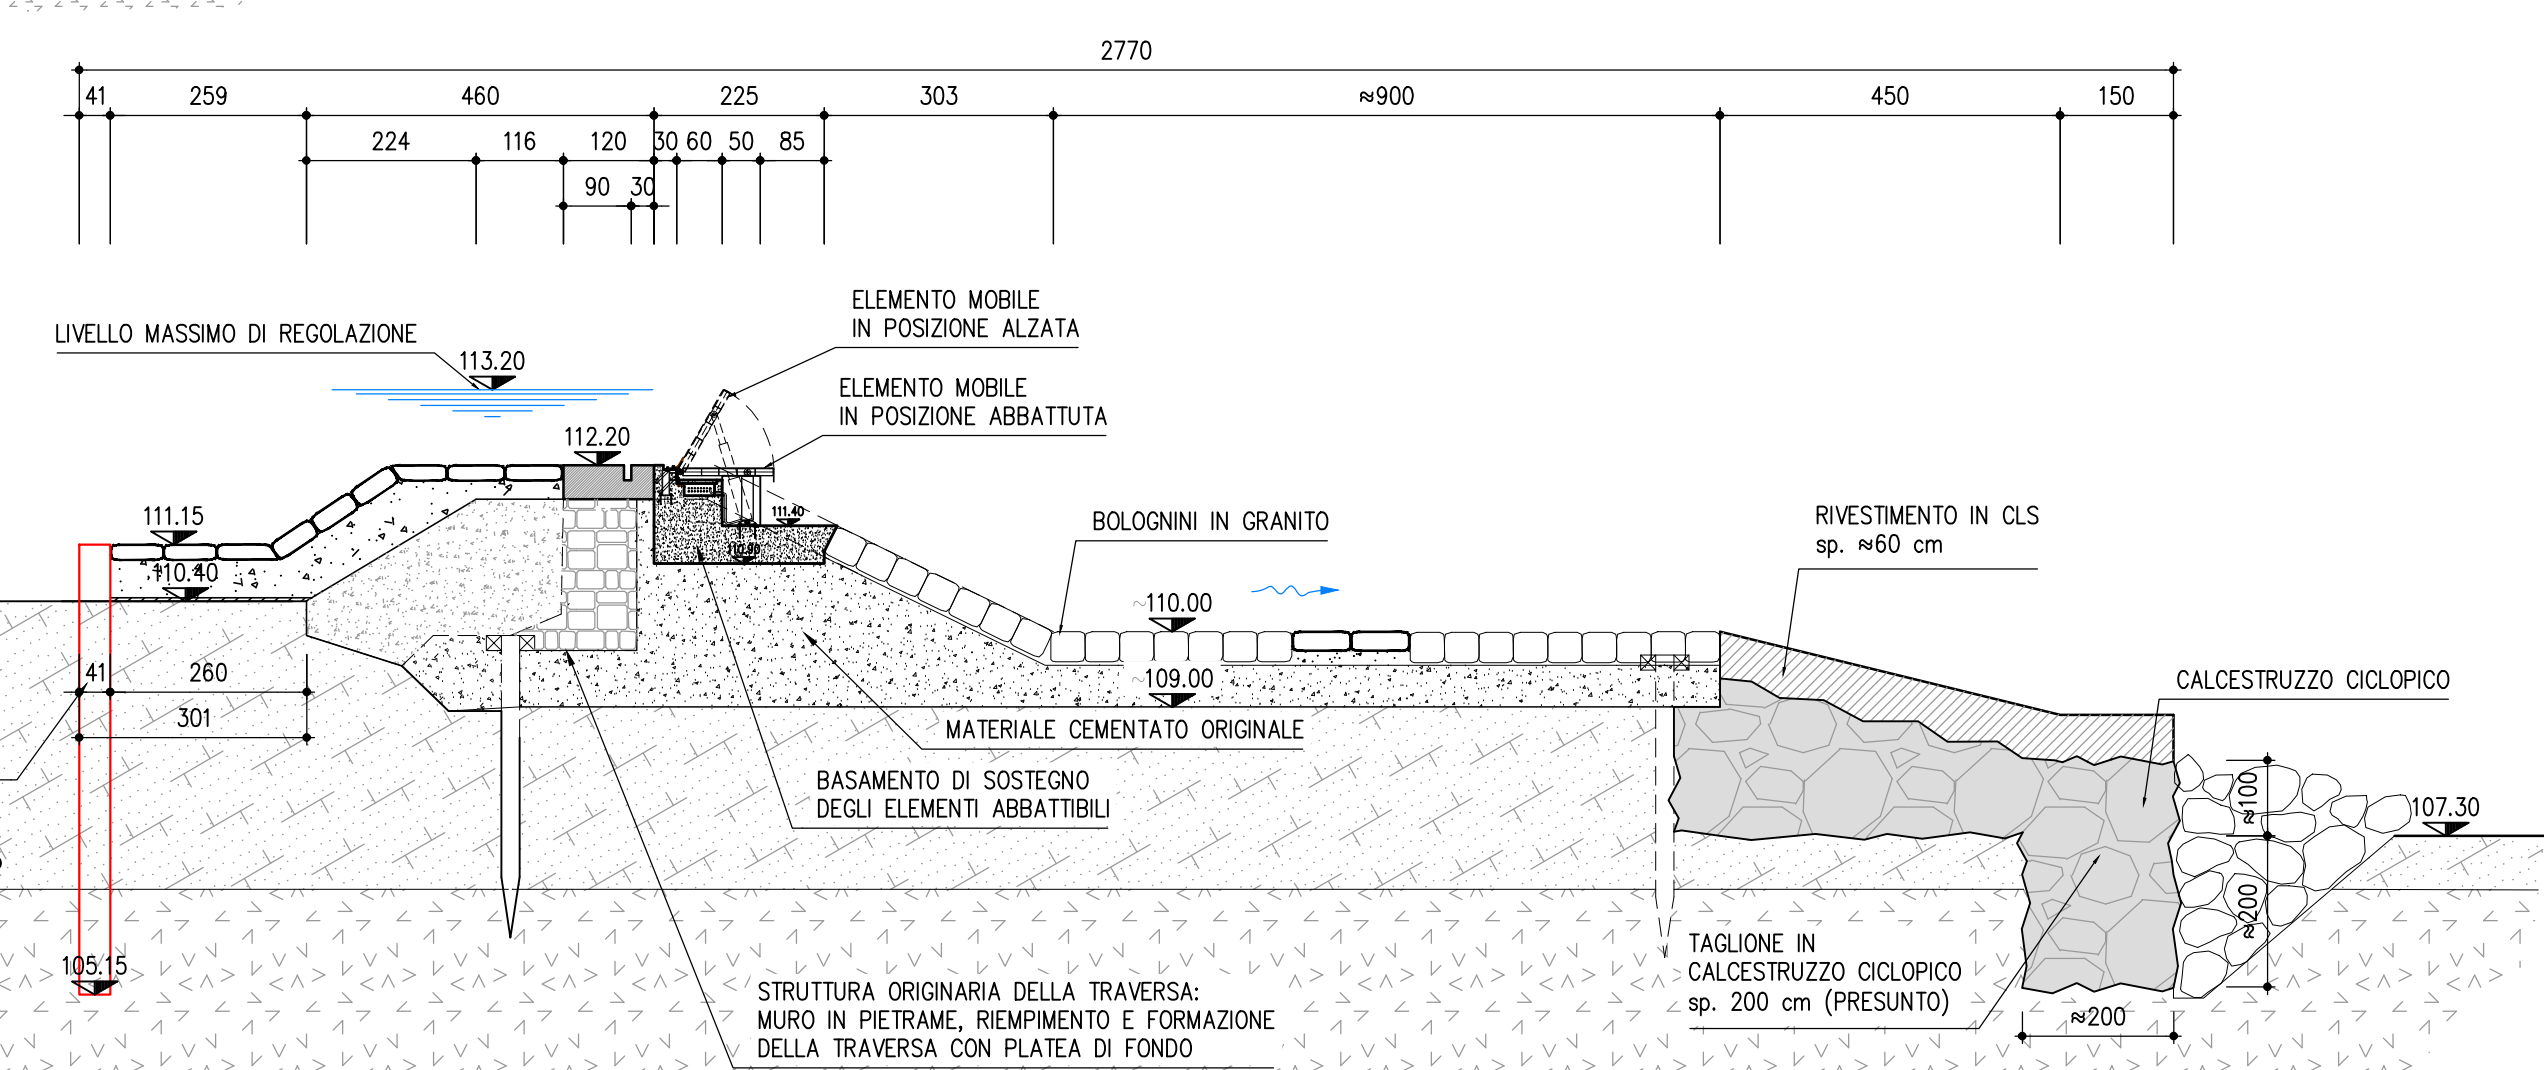


SEZIONE B-B  
SCALA 1:100

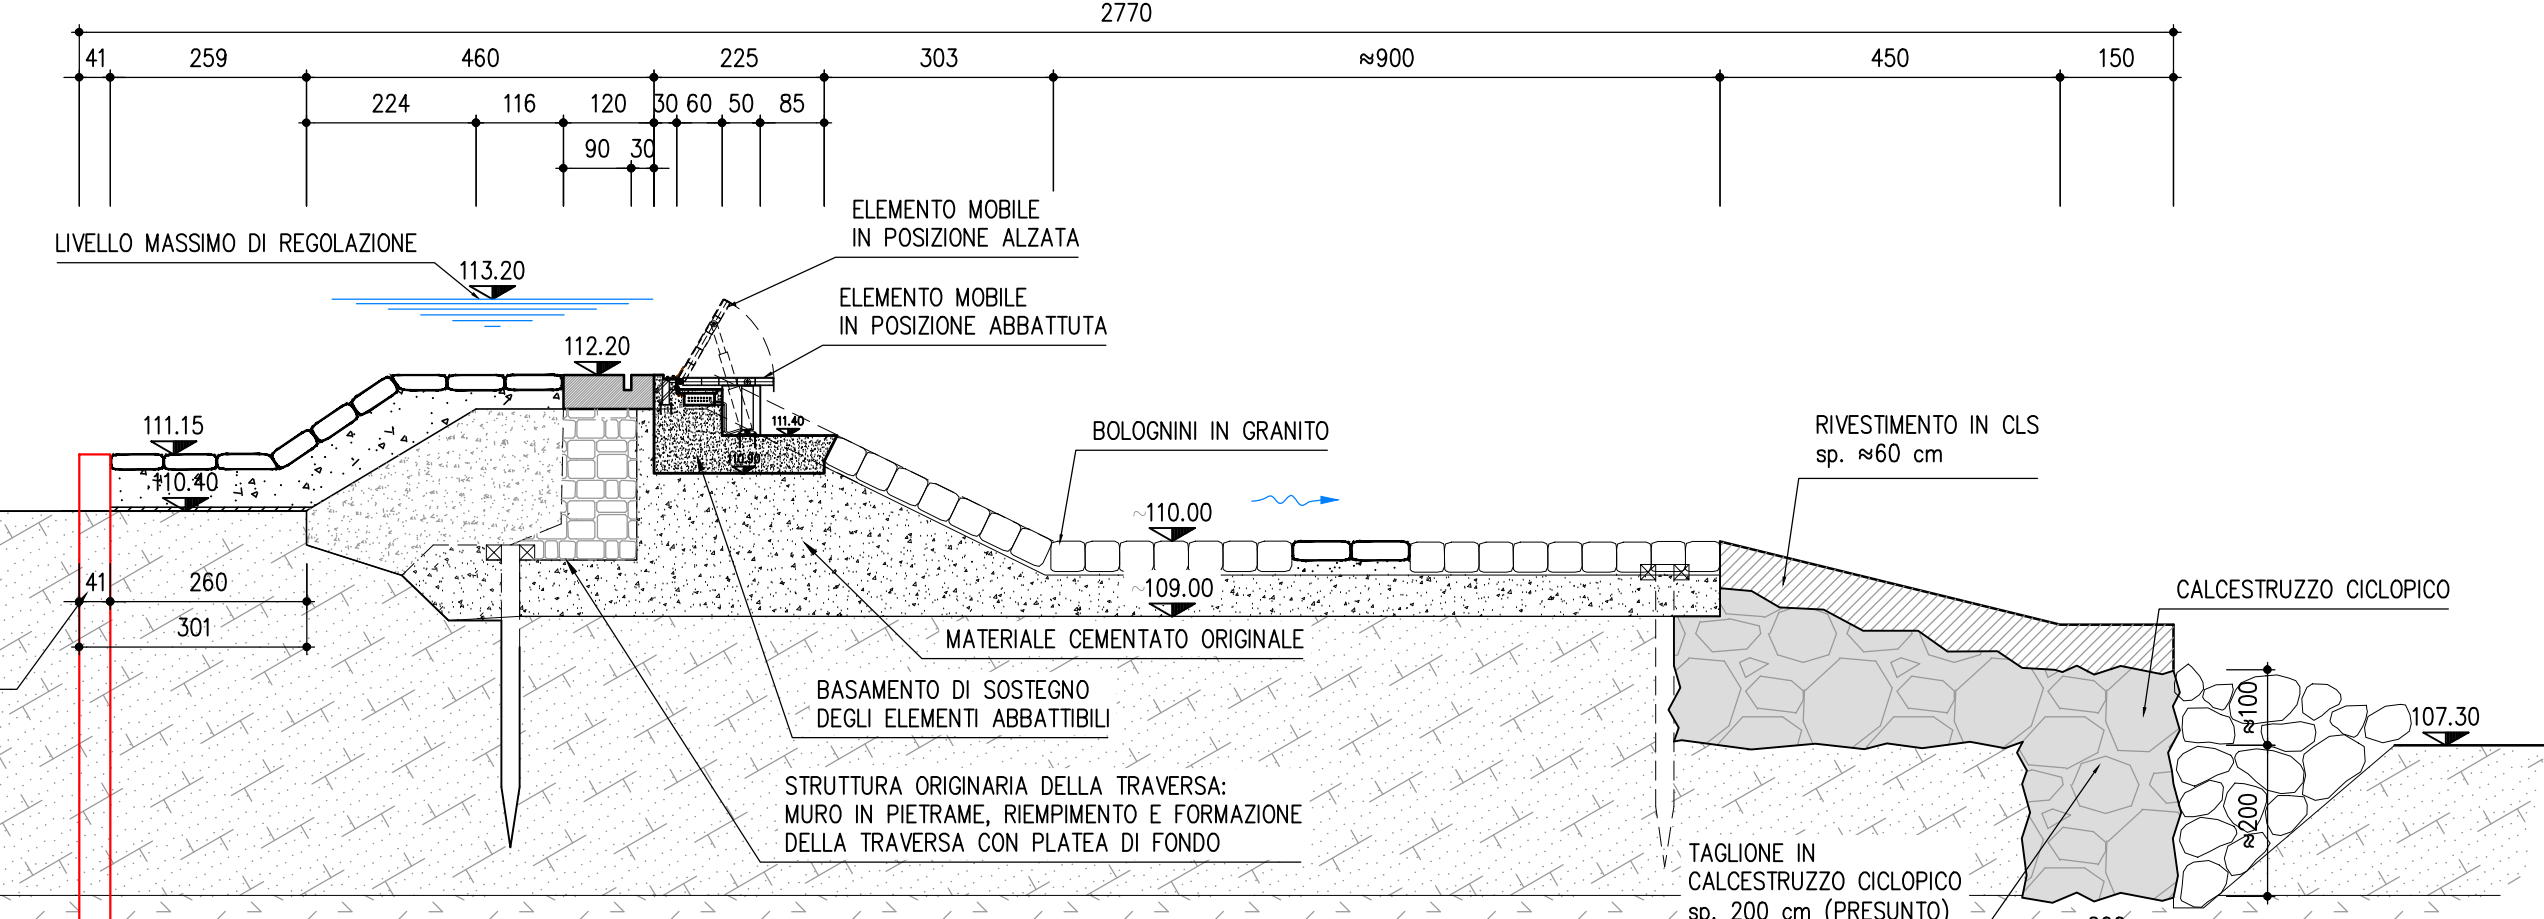


SEZIONE C-C  
SCALA 1:100

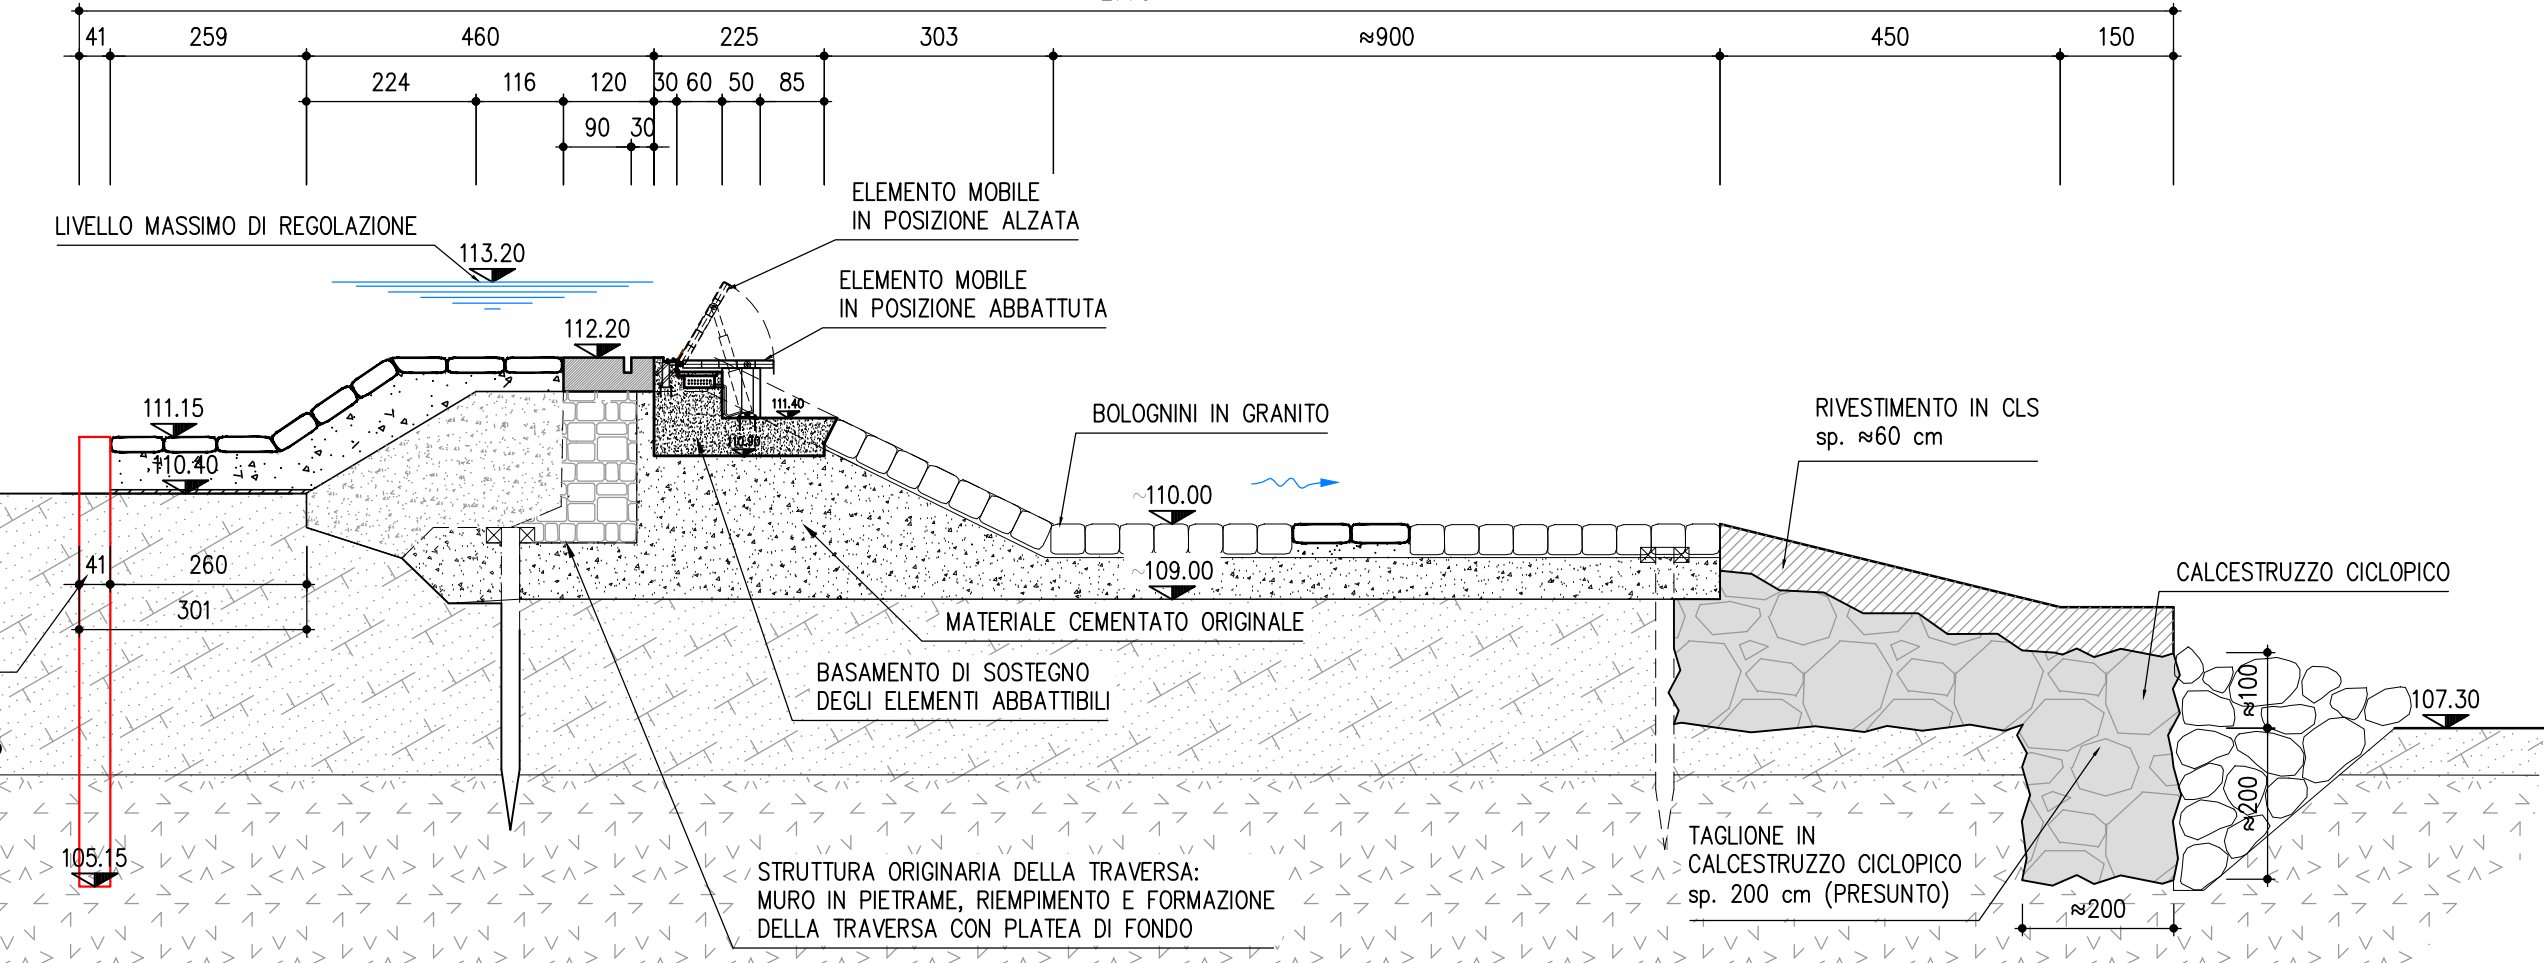


SEZIONE D-D  
SCALA 1:100

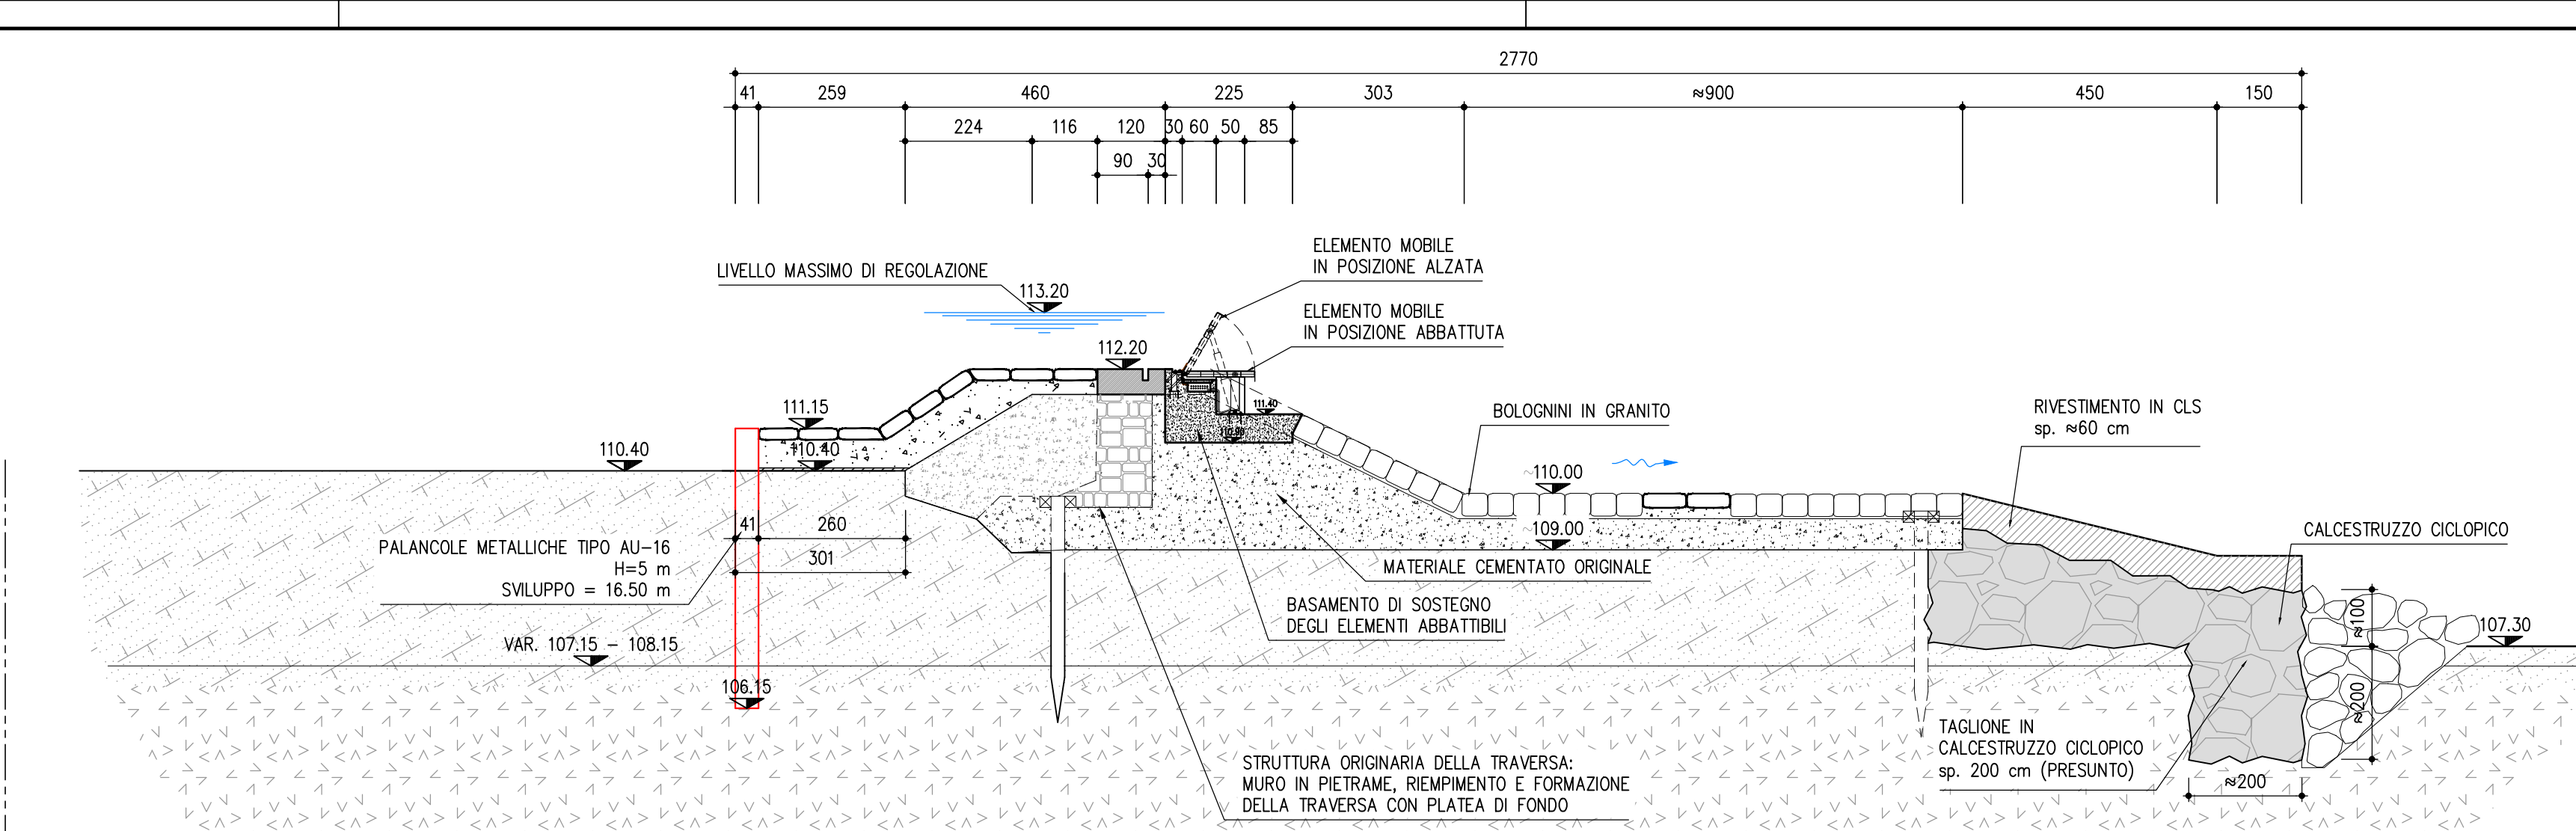


SEZIONE E-E  
SCALA 1:100

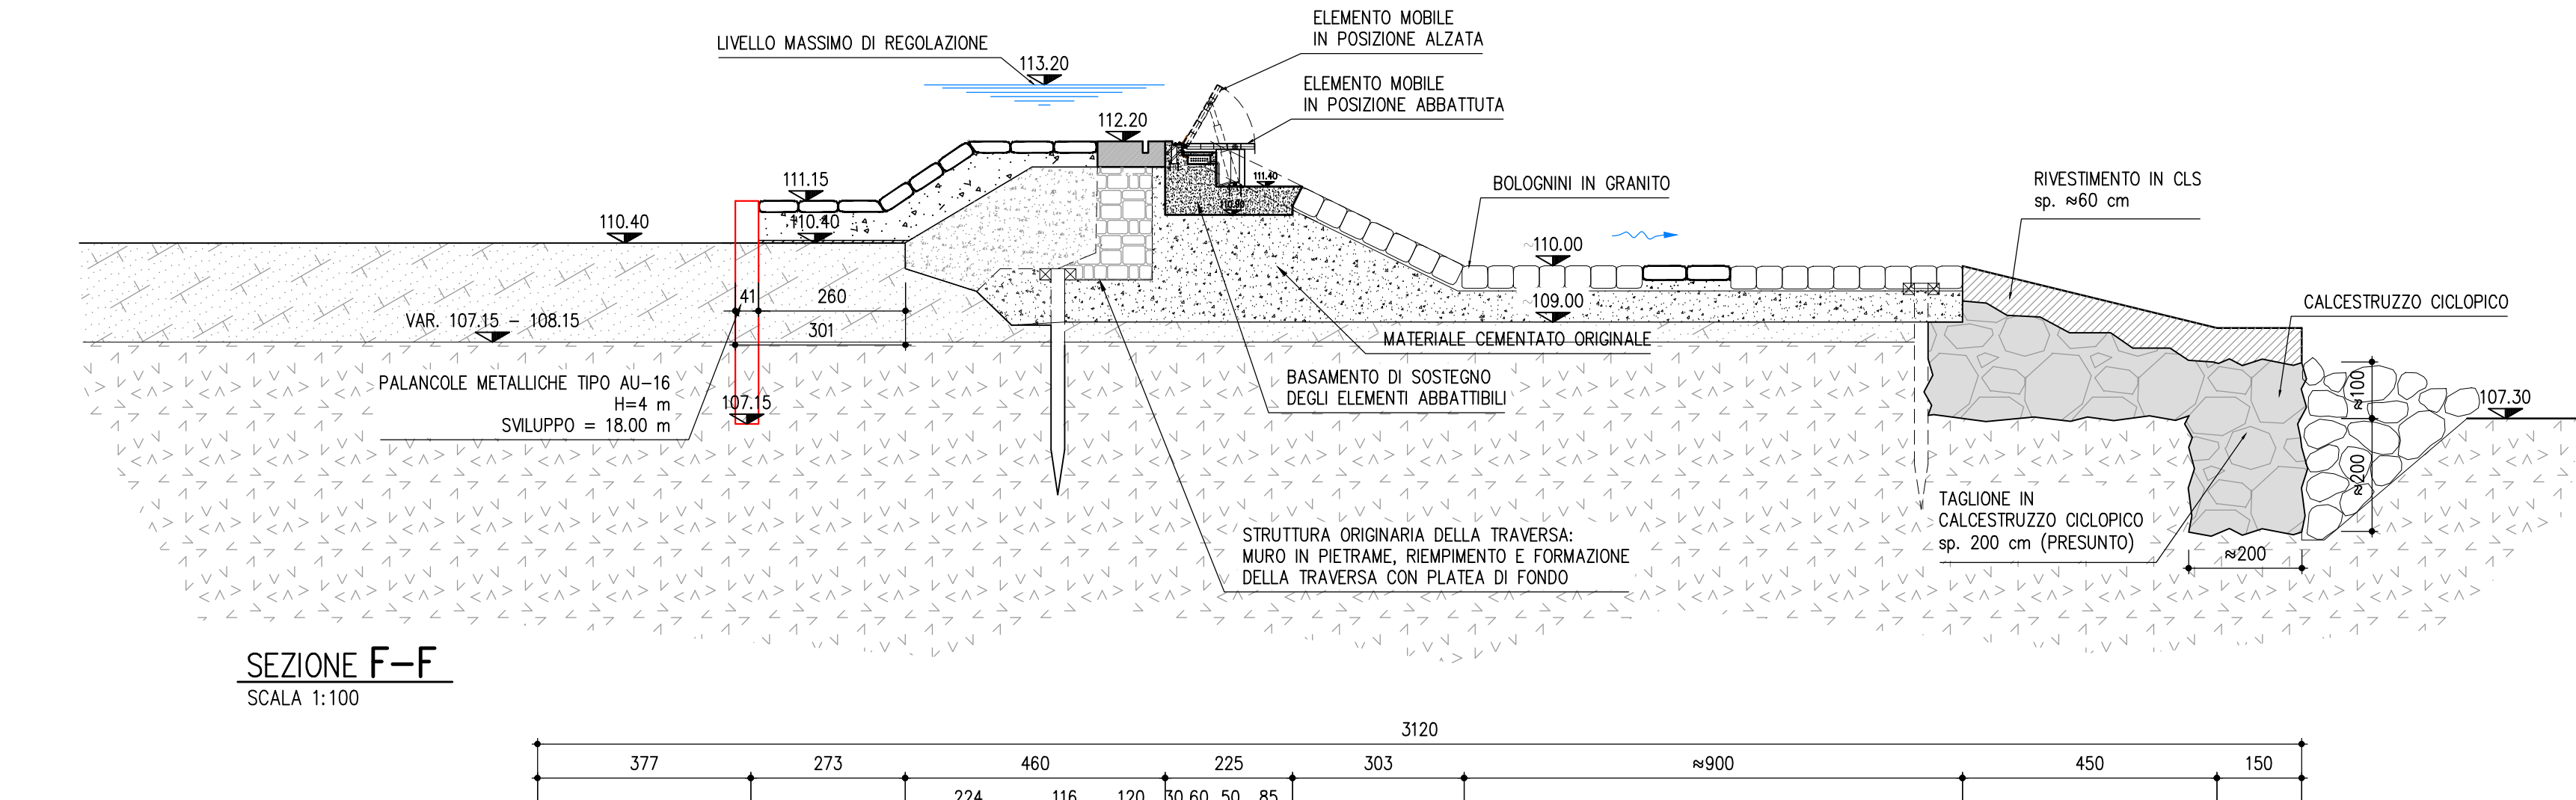


SEZIONE F-F  
SCALA 1:100

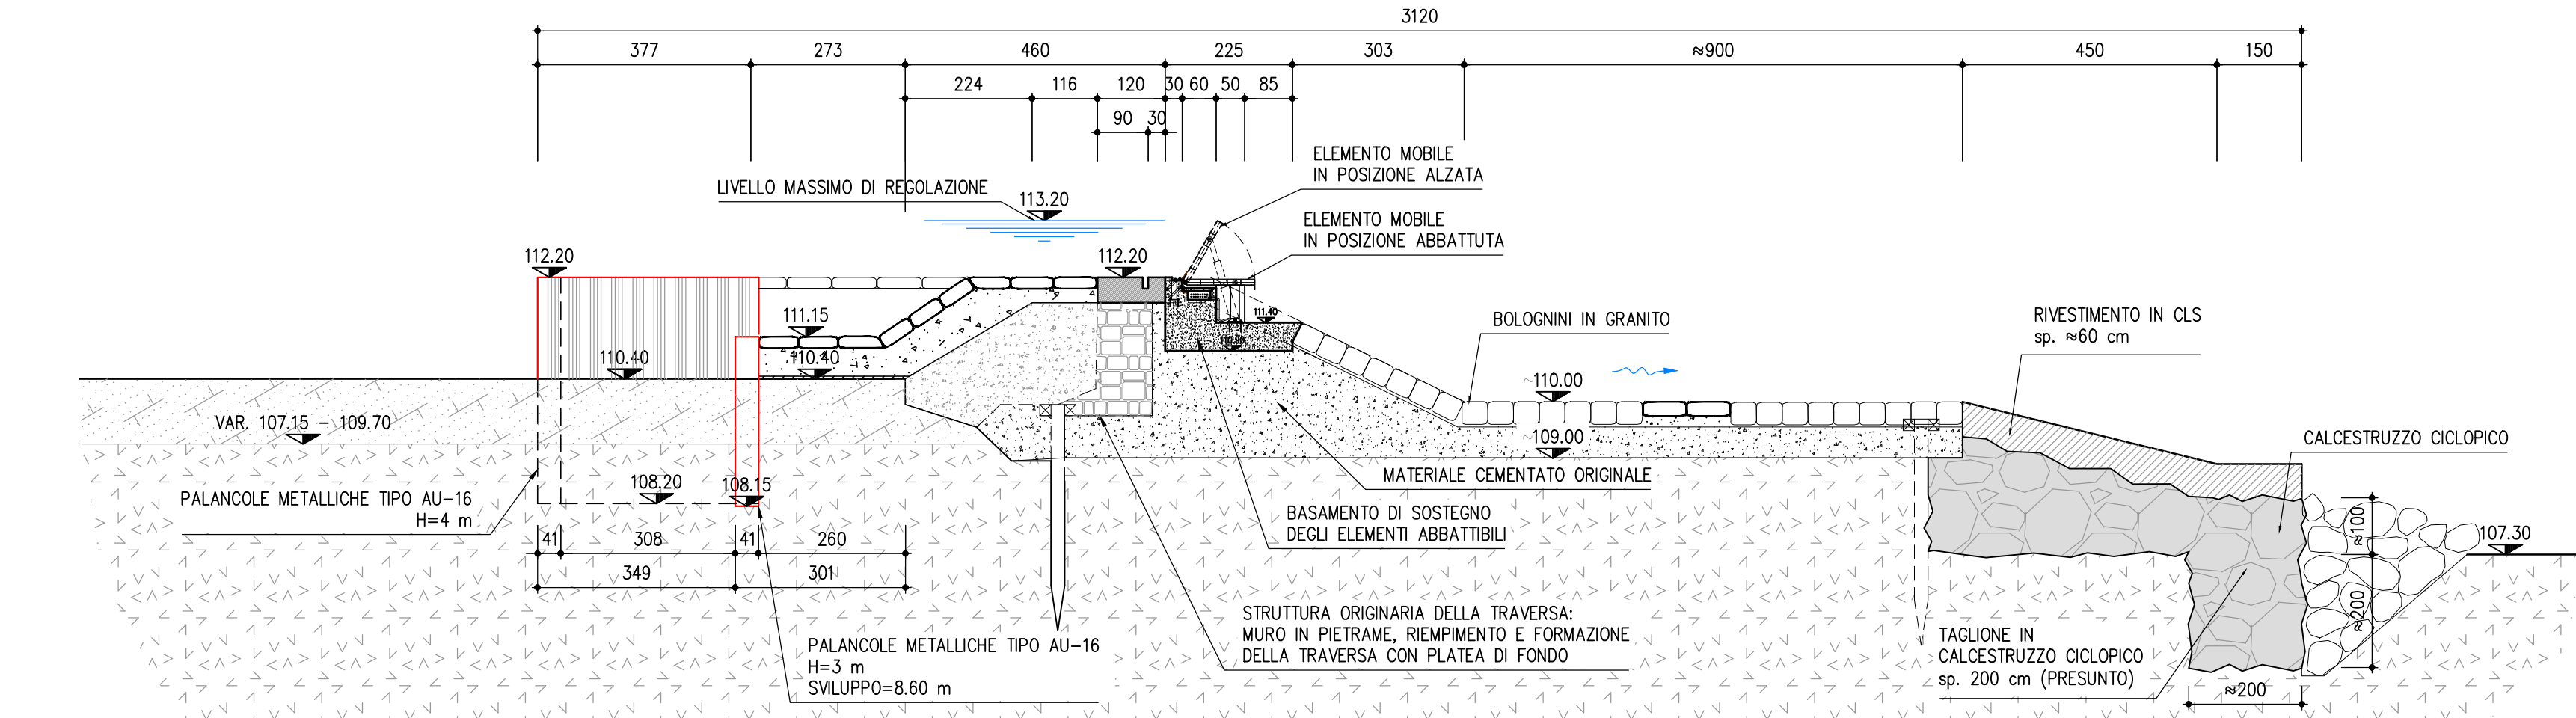

SEZIONE G-G  
SCALA 1:100

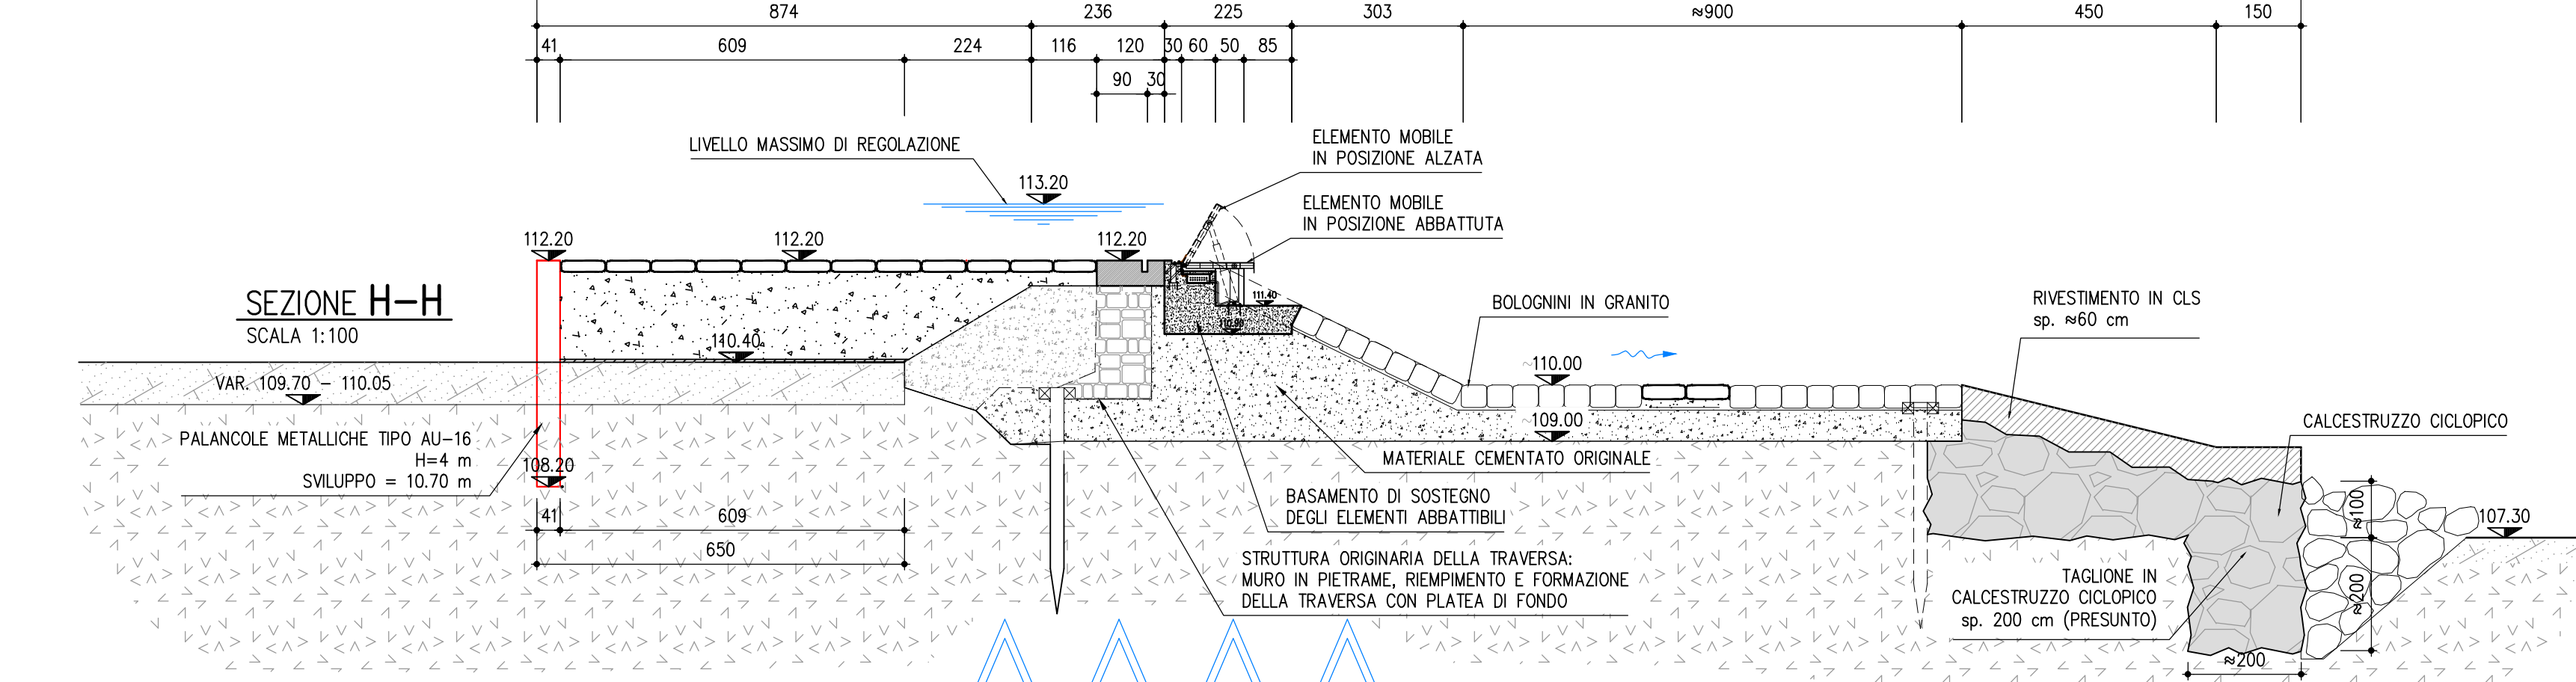

SEZIONE H-H  
SCALA 1:100

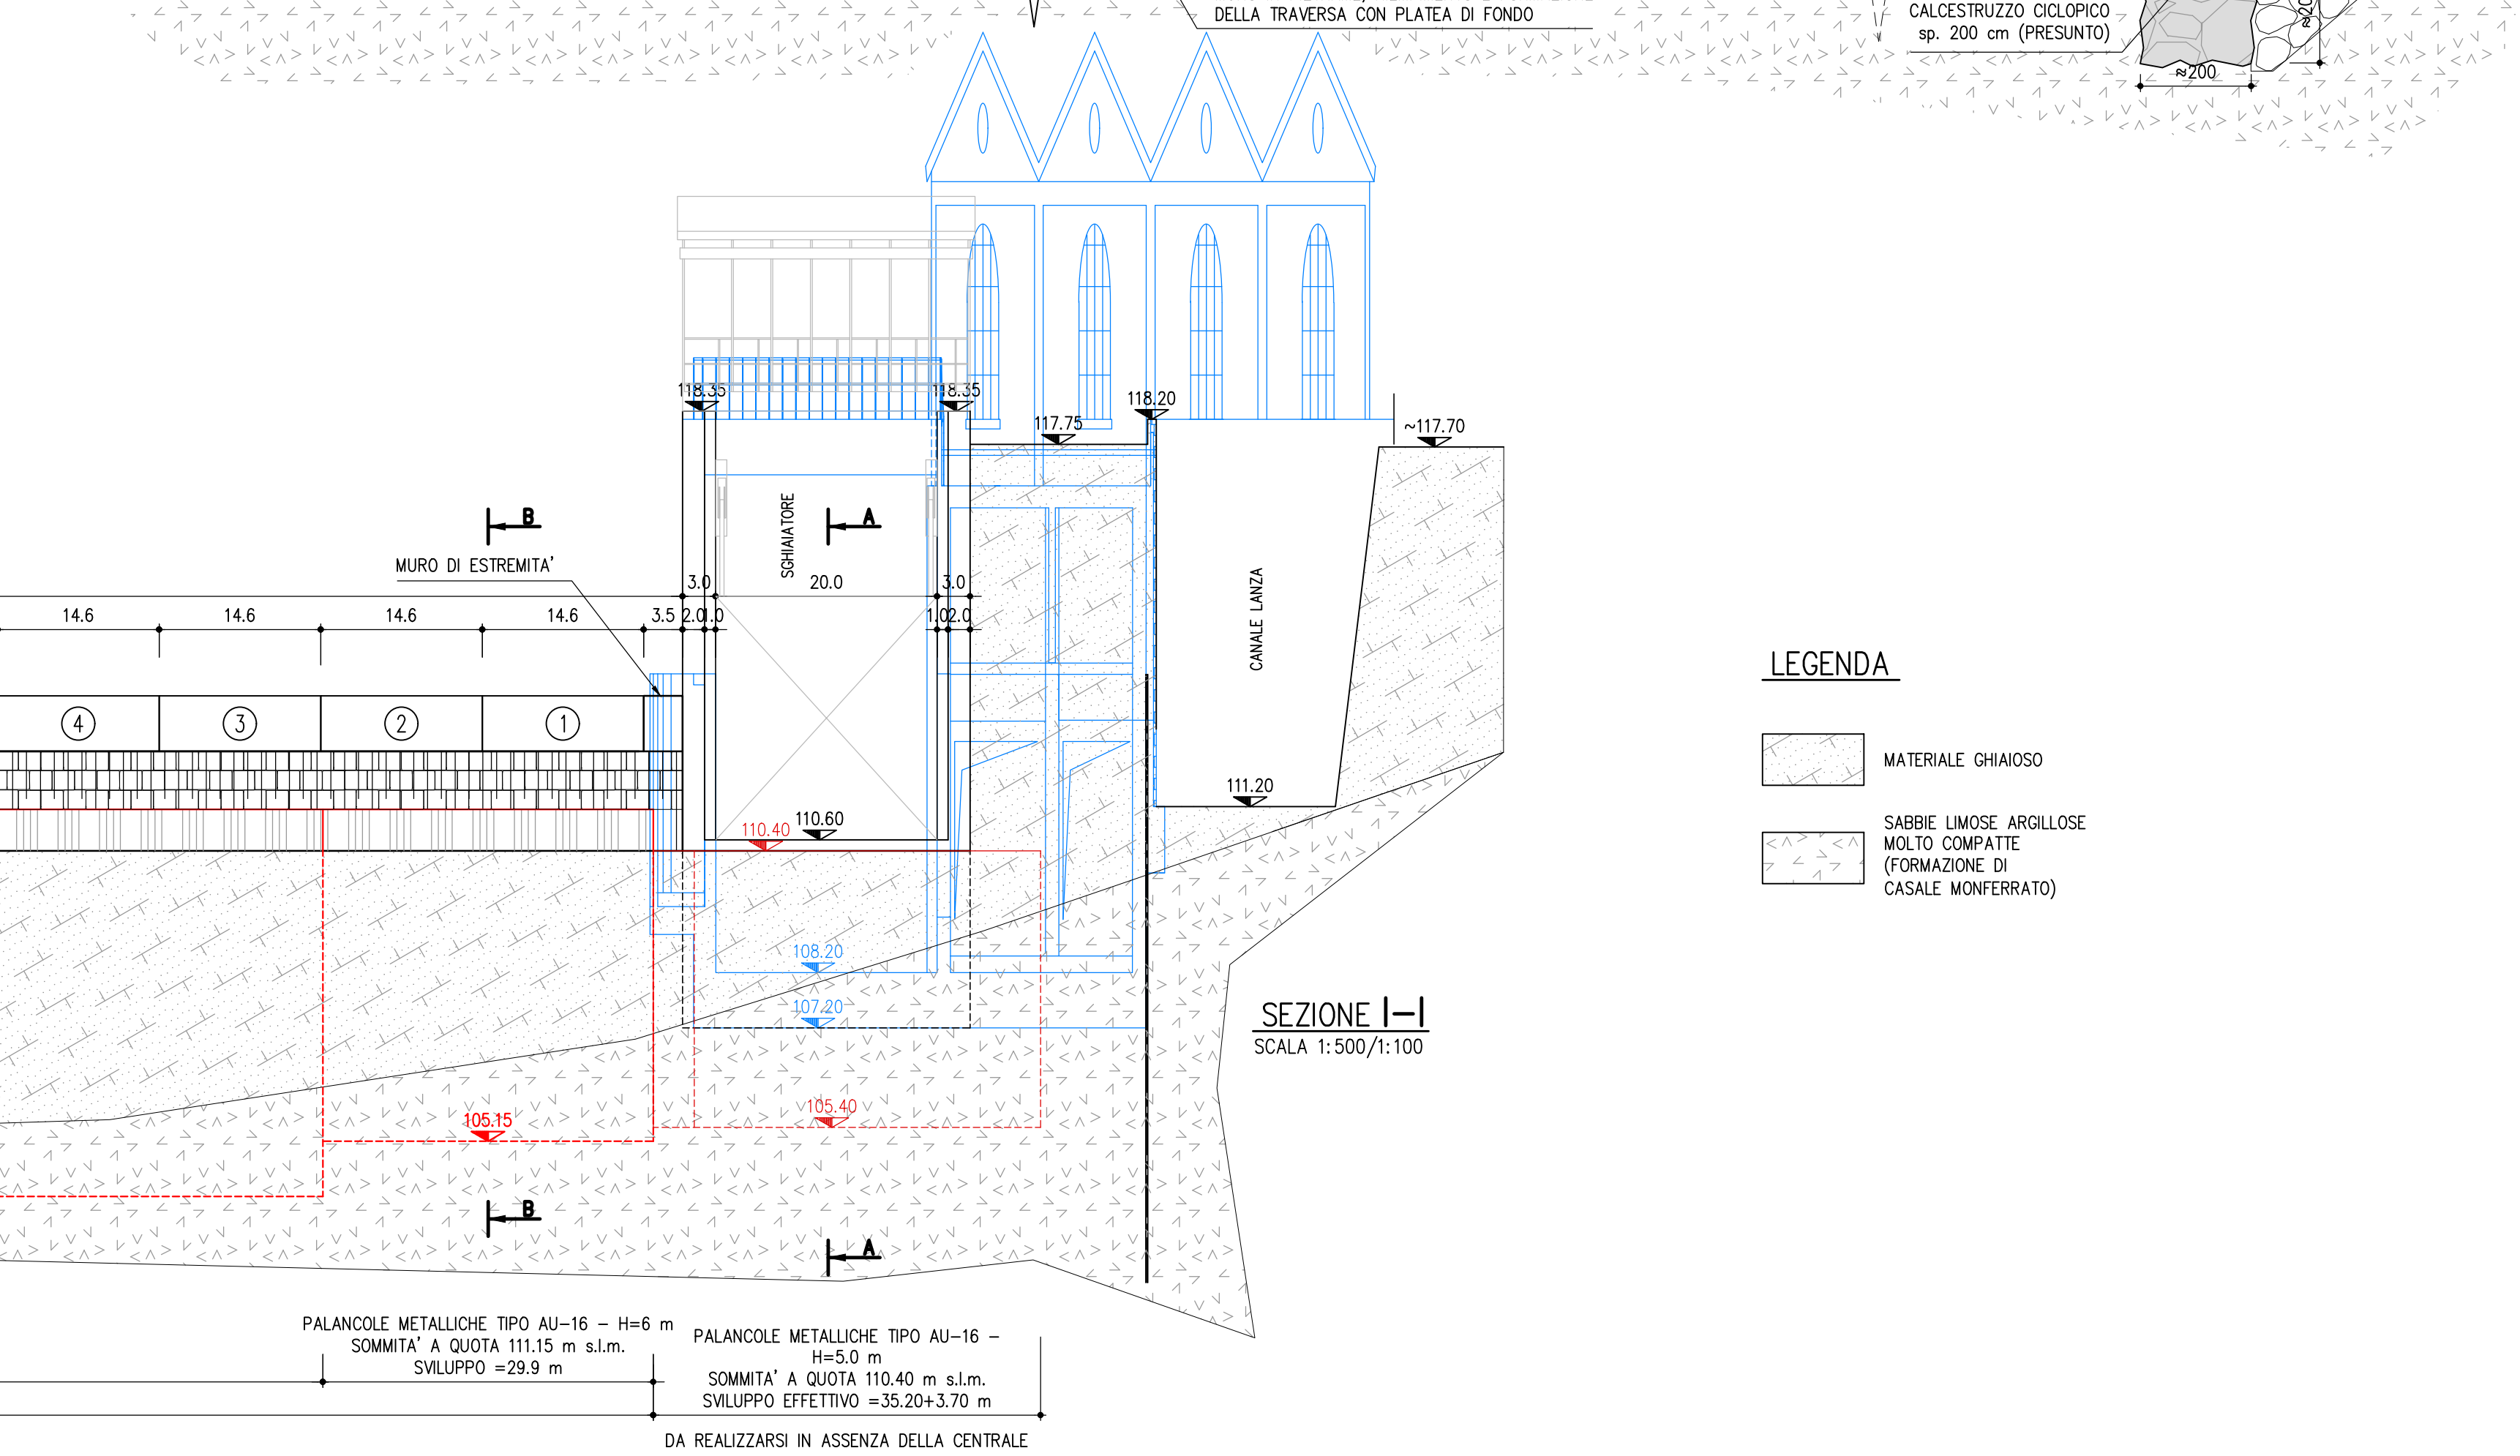

SEZIONE I-I  
SCALA 1:500/1:100

LEGENDA

- MATERIALE GHIAIOSO
- SABIE LIMOSE AREOLLOSE MOLTO COMPATTE (FORMAZIONE DI CASALE MONFERRATO)

CONSORZIO IRRIGUO DI SECONDO GRADO  
DESTRA PO - AGRO CASEALESE  
COUTENZA CANALI LANZA, MELLANA E ROGGIA FUGA  
CANALI DEMANIALI DI IRRIGAZIONE  
CASEALE MONFERRATO (AL)  
  
LAVORI DI RISTRUTTURAZIONE DELLA TRAVERSA E  
DEL CANALE LANZA, NONCHÉ DELLE RETI  
IRRIGUE COLLEGATE  
2° LOTTO FUNZIONALE

PROGETTO DI FATTIBILITA' TECNICO ECONOMICA

TRAVERSA A CIGLIO MOBILE:  
SEZIONI E PROFILO DI PROGETTO

TAV. N°  
3.2.2

SCALA 1:100

PROGETTISTI:  
DOTT. ING.  
FULVIO BERNABEI  
GIULIA ONGARO

GRUPPO DI LAVORO:  
ING. ALBERTO MELODIA

DIZETA INGEGNERIA

STUDIO ASSOCIATO

DATA GIUGNO 2022  
COMMESSA N° 004/2023  
CORREZIONE/REVISIONE  
NOME FILE TAV. 3.2.2.DWG  
REDAZIONE CONTR. APPROVATO

REV.	DATA	DESCRIZIONE MODIFICA	REDAZIONE	CONTR.	APPR.
01	FEBB. 2023	Aggiornamento prezzi e integrazioni Direzione Generale Dighe	MELDIA		

A TITOLO DI LAVORO DI "INFORMATICA" DEL PRESENTE ELABORATO, CHE PERTANTO NON PUOT' ESSERE RIPRODOTTO O LO ADOTATO A TITOLO SENZA AUTORIZZAZIONE DELLA DIZETA INGEGNERIA