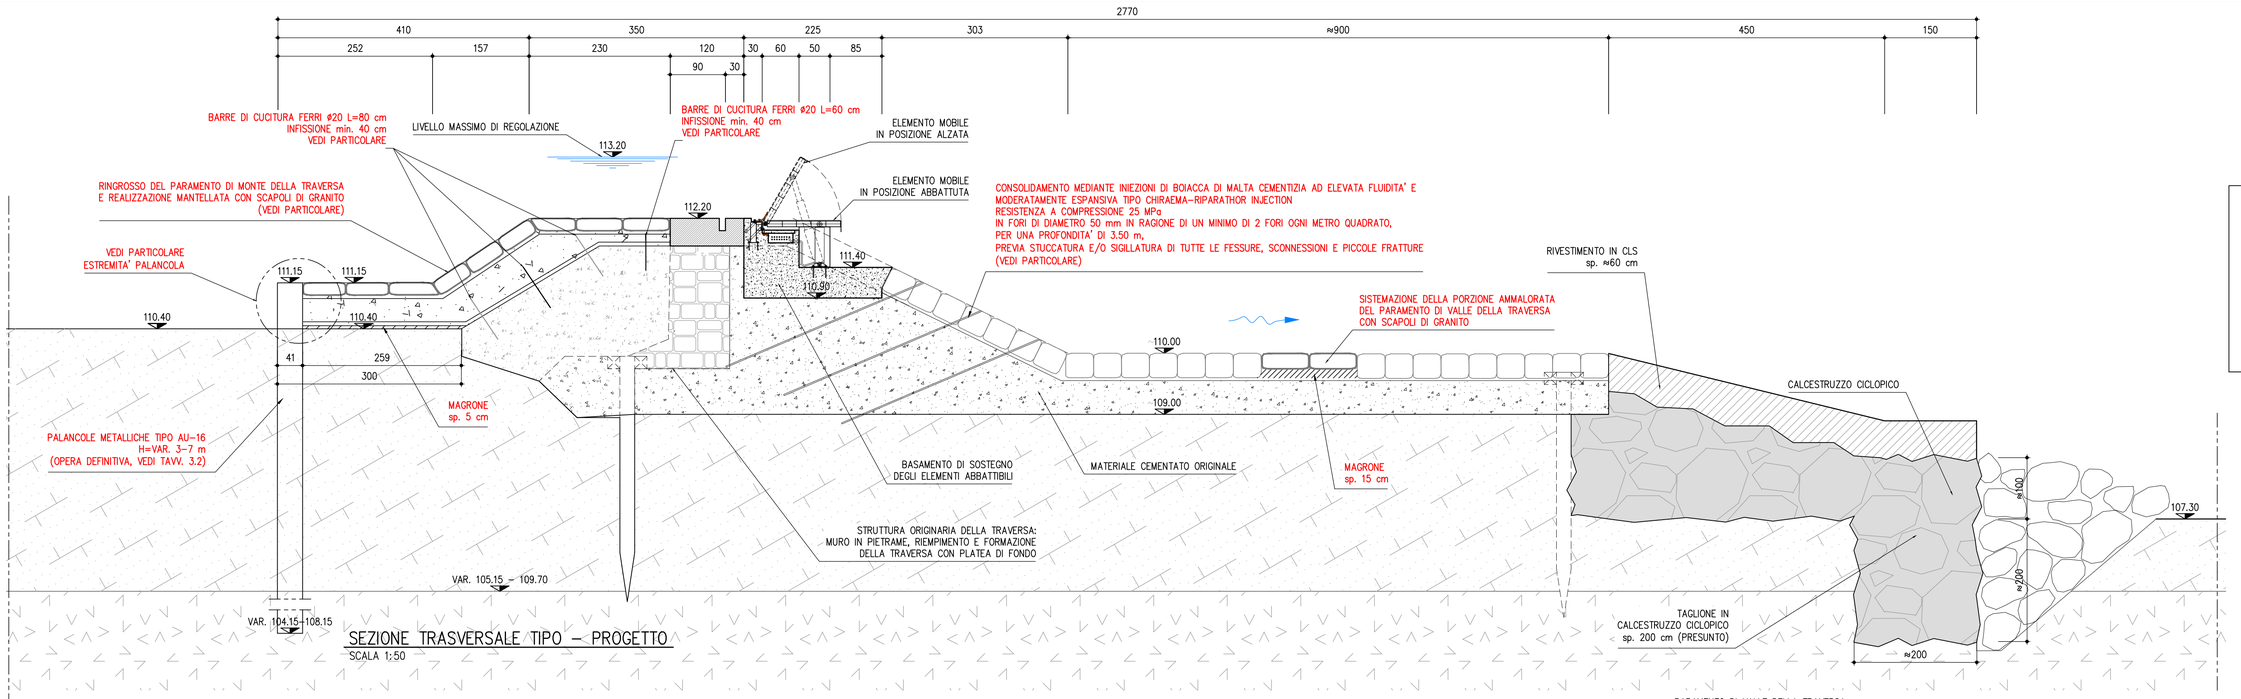

SEZIONE TRASVERSALE TIPO – PROGETTO
SCALA 1:50

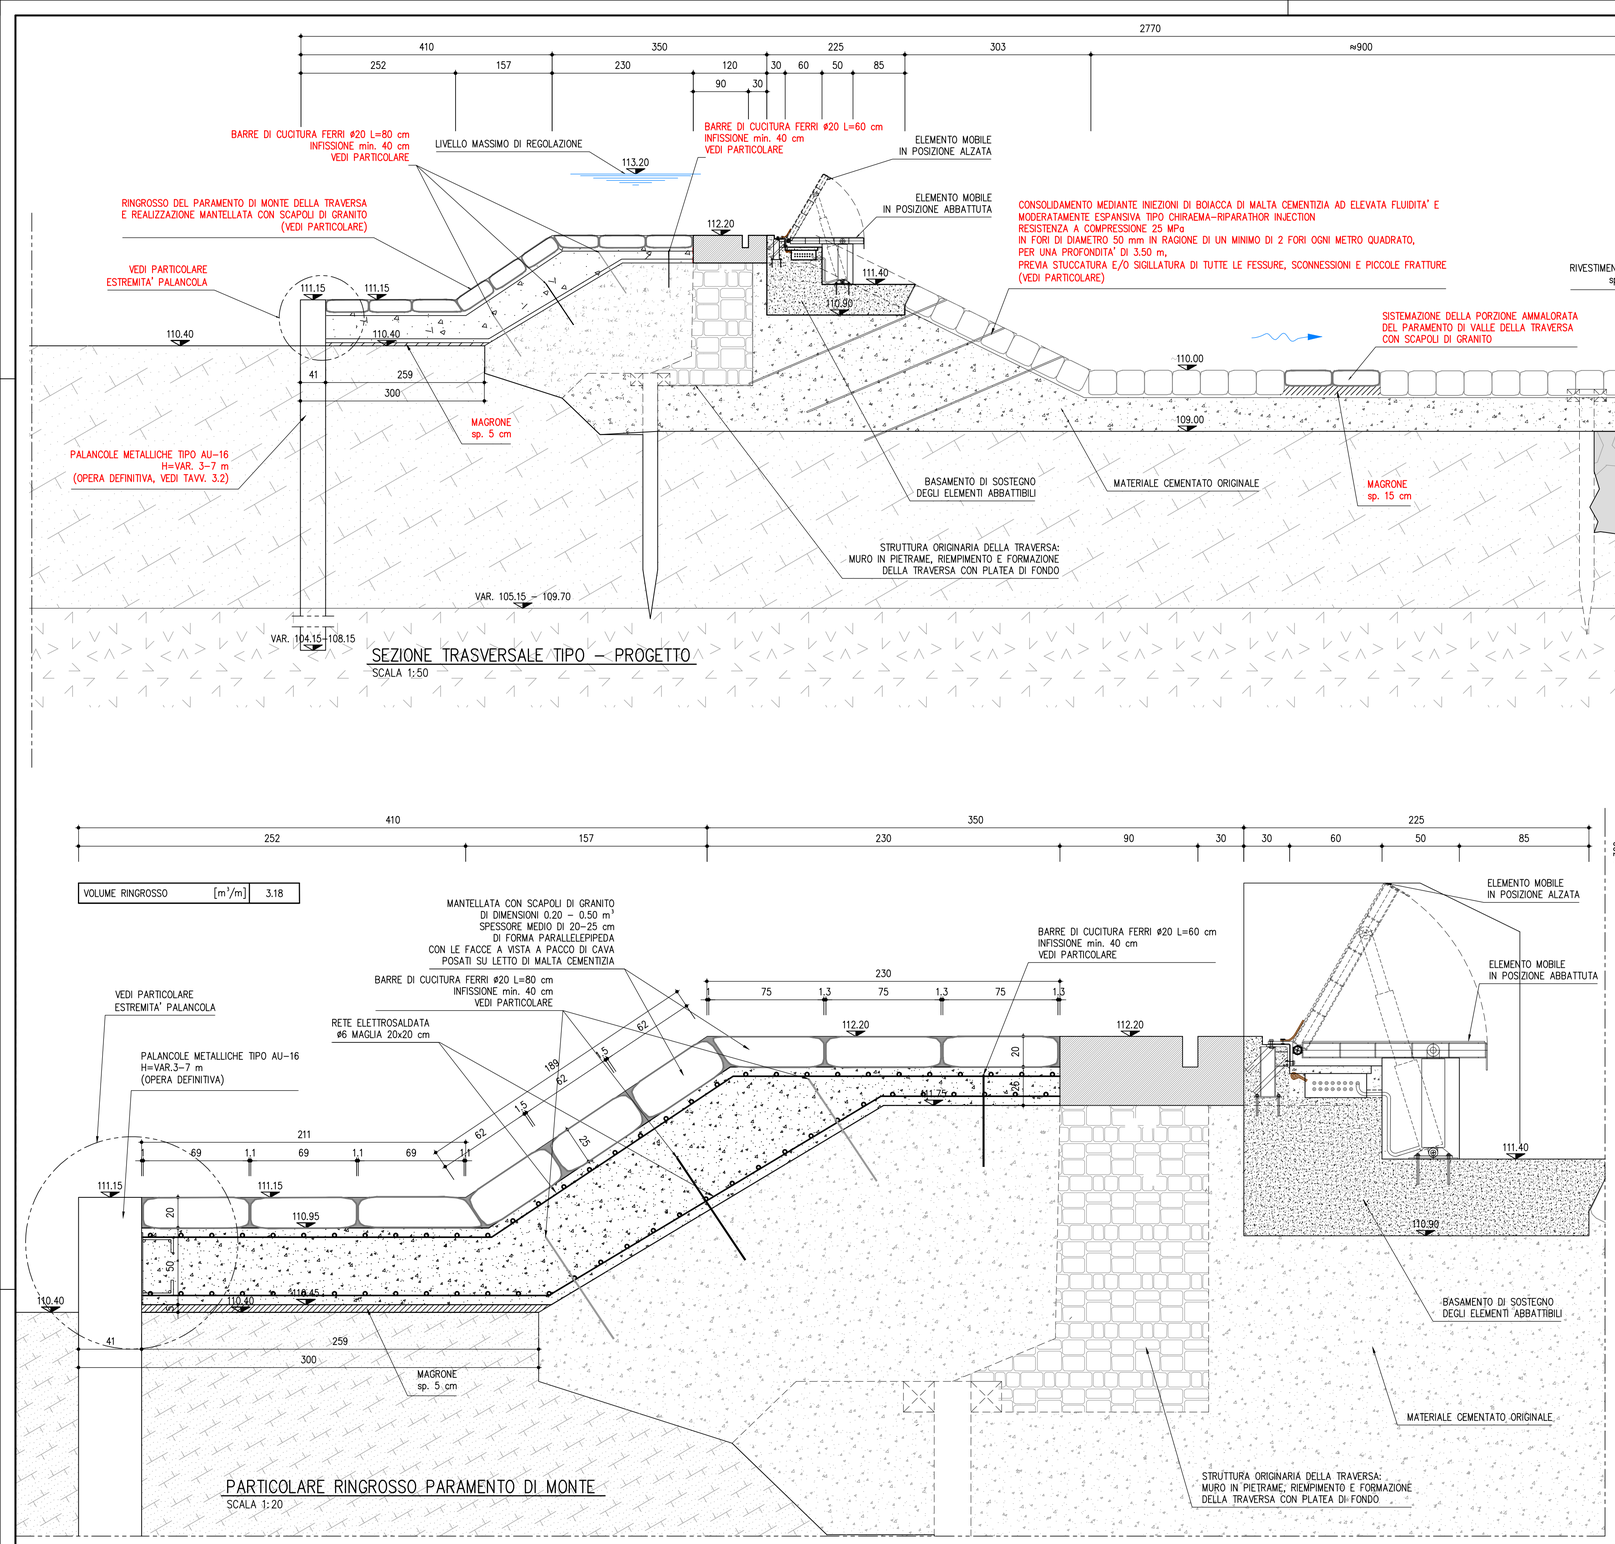

PARTICOLARE RINGROSSO PARAMENTO DI MONTE
SCALA 1:20

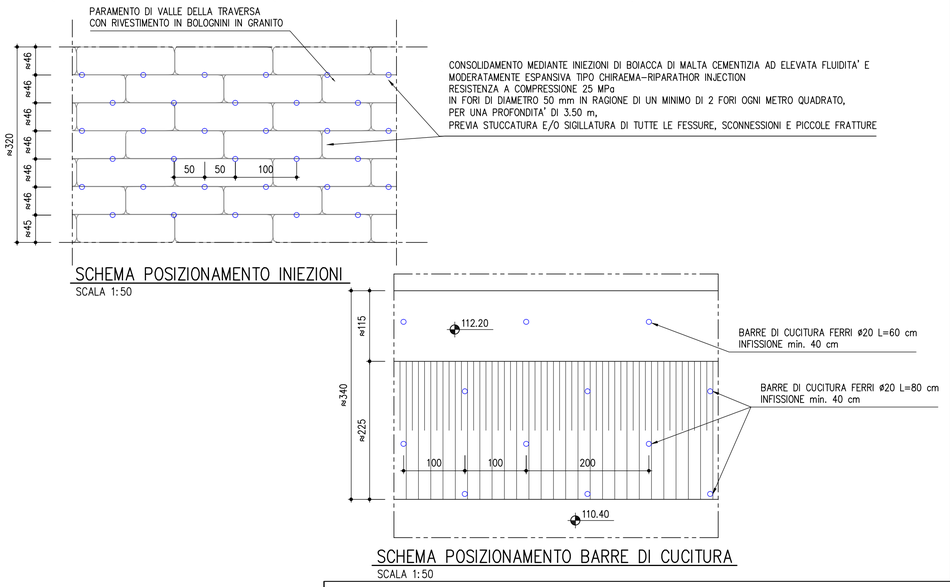

SCHEMA POSIZIONAMENTO INIEZIONI
SCALA 1:50

SCHEMA POSIZIONAMENTO BARRE DI CUCITURA
SCALA 1:50

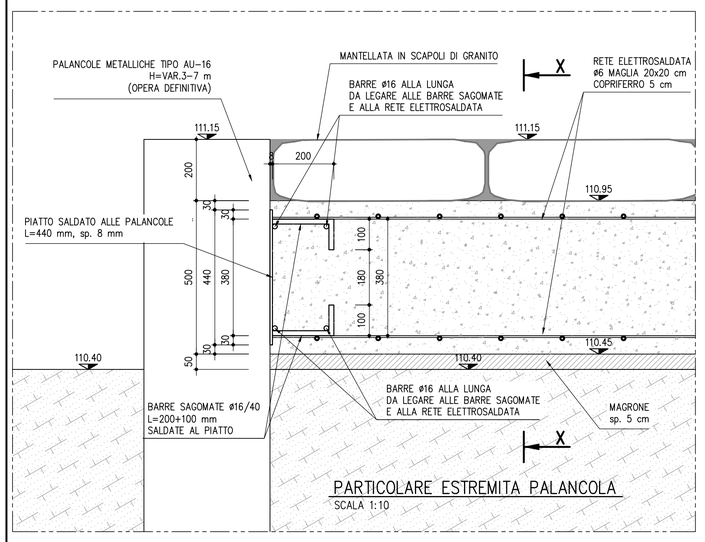

PARTICOLARE ESTREMITA PALANCOLA
SCALA 1:10

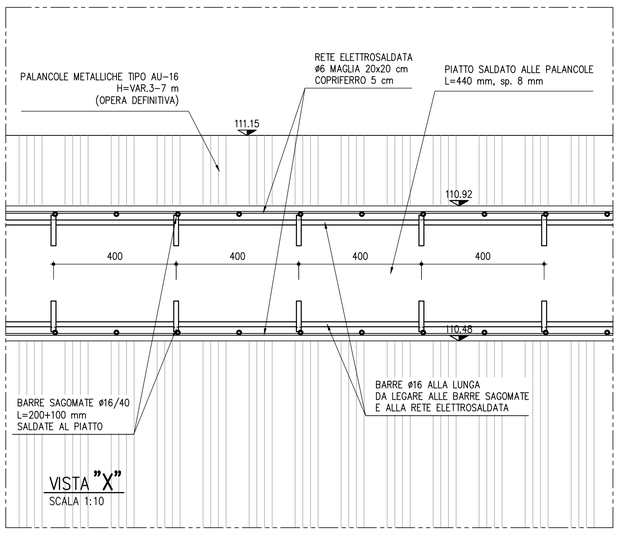

VISTA "X"
SCALA 1:10

LEGENDA

- MATERIALE GHIAIOSO
- SABBIE LIMOSE ARGILLOSE MOLTO COMPATTE (FORMAZIONE DI CASALE MONFERRATO)

CONSORZIO IRRIGUO DI SECONDO GRADO
DESTRA PO – AGRO CASALESE
COUTENZA CANALI LANZA, MELLANA E ROGGIA FUGA
CANALI DEMANIALI DI IRRIGAZIONE
CASALE MONFERRATO (AL)

LAVORI DI RISTRUTTURAZIONE DELLA TRAVERSA E DEL CANALE LANZA, NONCHÈ DELLE RETI IRRIGUE COLLEGATE 2° LOTTO FUNZIONALE

PROGETTO DI FATTIBILITA' TECNICO ECONOMICA

TRAVERSA A CIGLIO MOBILE: SEZIONI TIPOLOGICHE E PARTICOLARI COSTRUTTIVI

TAV. N° 3.2.3

SCALA INDICATA

PROGETTISTI:
DOTT. ING.
FULVIO BERNABEI
GIULIA ONGARO

GRUPPO DI LAVORO:
ING. ALBERTO MELODIA

Firmato digitalmente da BERNABEI FULVIO C.=IT

Firmato digitalmente da: GIULIA ONGARO

DIZETA INGEGNERIA STUDIO ASSOCIATO

DATA	GIUGNO 2022
COMMESSA N°	004/2023
REDATTO	MELODIA
CODICE COMMESSA	ES-DLCOUTENZA2020(2LOTTO)
CONTROLLATO	ONGARO
NOME FILE	TAV. 3.2.3.DWG
APPROVATO	BERNABEI

Mod. 8.3 E – Rev. 00

REV.	DATA	DESCRIZIONE MODIFICA	REDATTO	CONTR.	APPR.
01	FEBB. 2023	Aggiornamento prezzi e integrazioni Direzione Generale Dighe			

A TERMINI DI LEGGE CI SI RISERVA LA PROPRIETA' DEL PRESENTE ELABORATO, CHE PERTANTO NON PUO' ESSERE RIPRODOTTO E/O CEDUTO A TERZI SENZA AUTORIZZAZIONE DELLA DIZETA INGEGNERIA