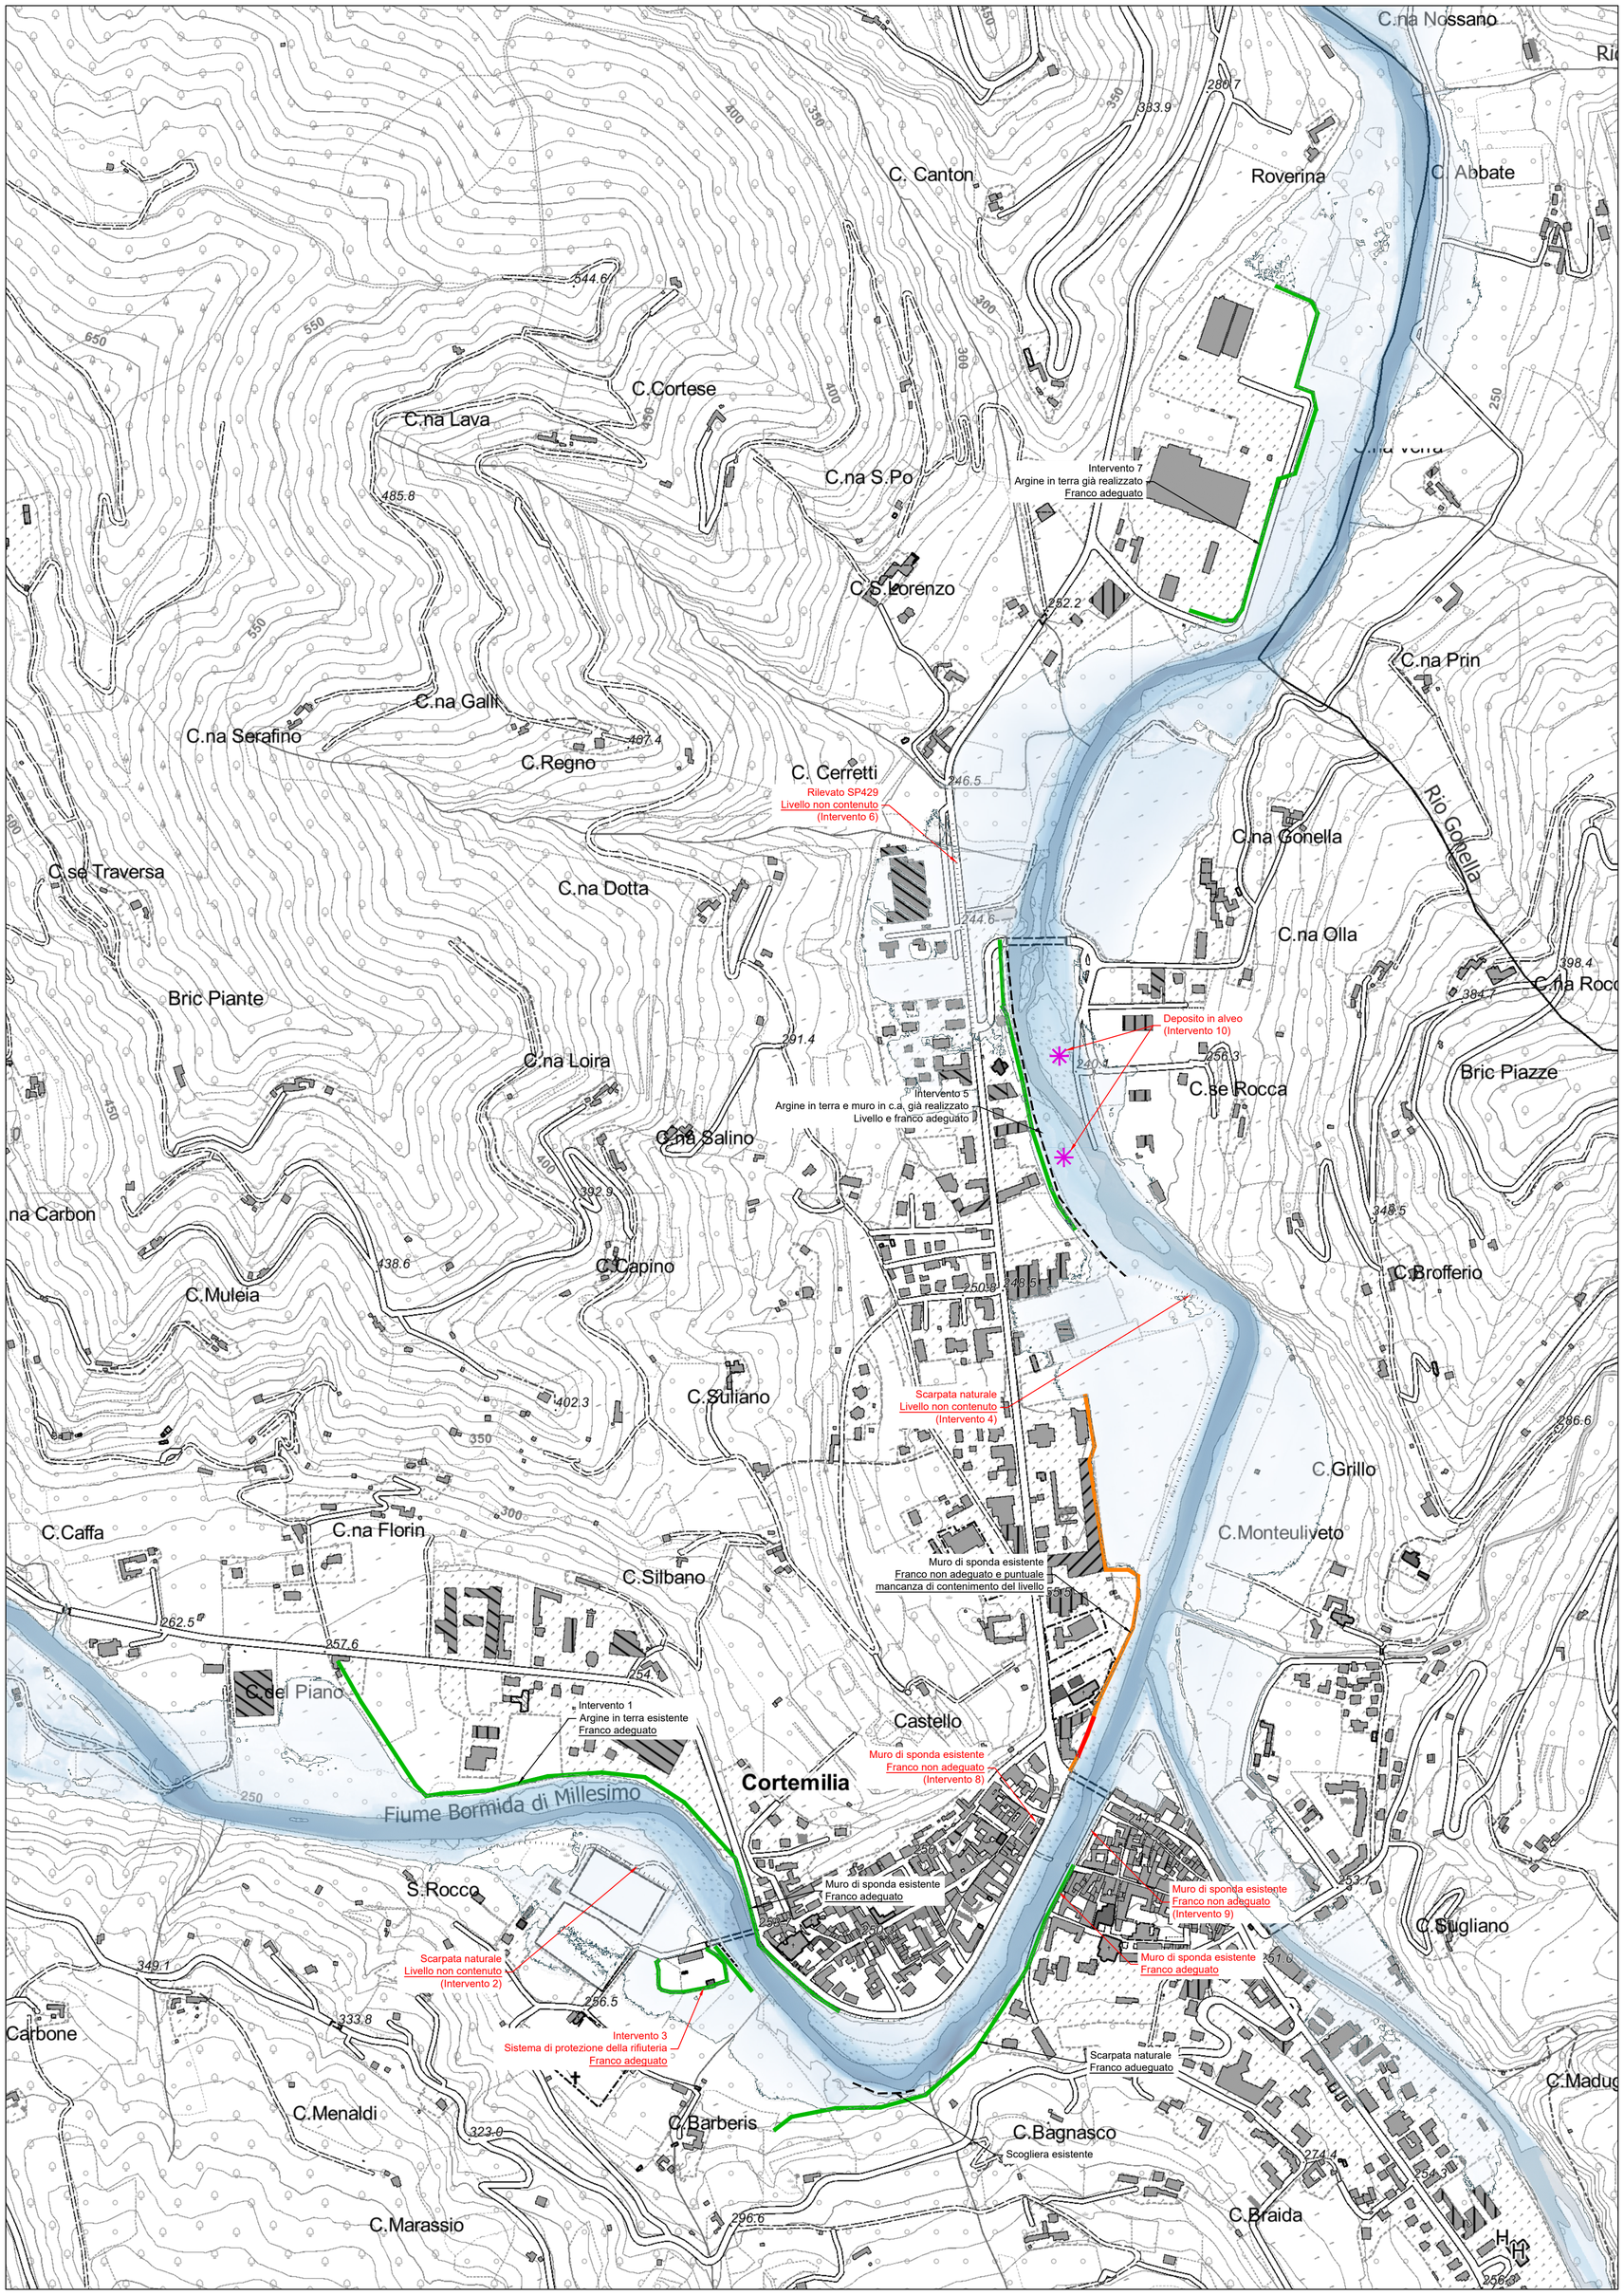

Finanziato dall'Unione europea NextGenerationEU

REGIONE PIEMONTE

PROTEZIONE CIVILE
Presidenza del Consiglio dei Ministri
Dipartimento della Protezione Civile

PROVINCIA DI CUNEO

COMUNE DI CORTEMILIA

INTERVENTI DI SISTEMAZIONE IDRAULICA DEL F. BORMIDA PER LA MESSA IN SICUREZZA DEL CONCENTRICO (DA PONTE S. ROCCO A PONTE OLLA)

Decreto Presidente del Consiglio dei Ministri 23/08/2022
Decreto Capo Dipartimento Protezione Civile rep.n.2777 del 21/10/2022 accordo DPC -Regione Piemonte 30/01/2023 PNRR - investimento 2.1.b, missione 2, componente 4
numero progressivo macro intervento 4, numero progressivo intervento 33, Regione Piemonte, eventi novembre 2019 DCM 02/12/2019, tipologia intervento lett.d) art.25 c.2, CUP h68h22000070002, soggetto attuatore Comune di Cortemilia, Codice Intervento CN_A18_622_19_182, importo totale € 850.000,00.

PROGETTO DI FATTIBILITÀ TECNICO-ECONOMICA

PLANIMETRIA DI RILIEVO CON INDICAZIONE DI AREA ESONDABILE E FRANCHI IDRAULICI

I progettisti:

Dott. Ing. Bartolomeo VISCONTI

Dott. Ing. Chiara PALESE

EDes Ingegneri Associati P.IVA 10759750010
Via Postumia 49, 10142 Torino Tel. +39 011.0262900 Fax. +39 011.0262902
www.edesconsulting.eu edes@edesconsulting.eu

Elaborato		*Revisione*			*Redatto*	*Controllato e approvato*
8		0	APR.2023	Prima emissione	Geom. Vladut Popa	Ing. Bartolomeo VISCONTI
Scala	1:2'500					
Codice	*21051-P13-0_PL-IDR*					

COMMITTENTE
Comune di Cortemilia