


QUADRO D'UNIONE



PROVINCIA DI CUNEO

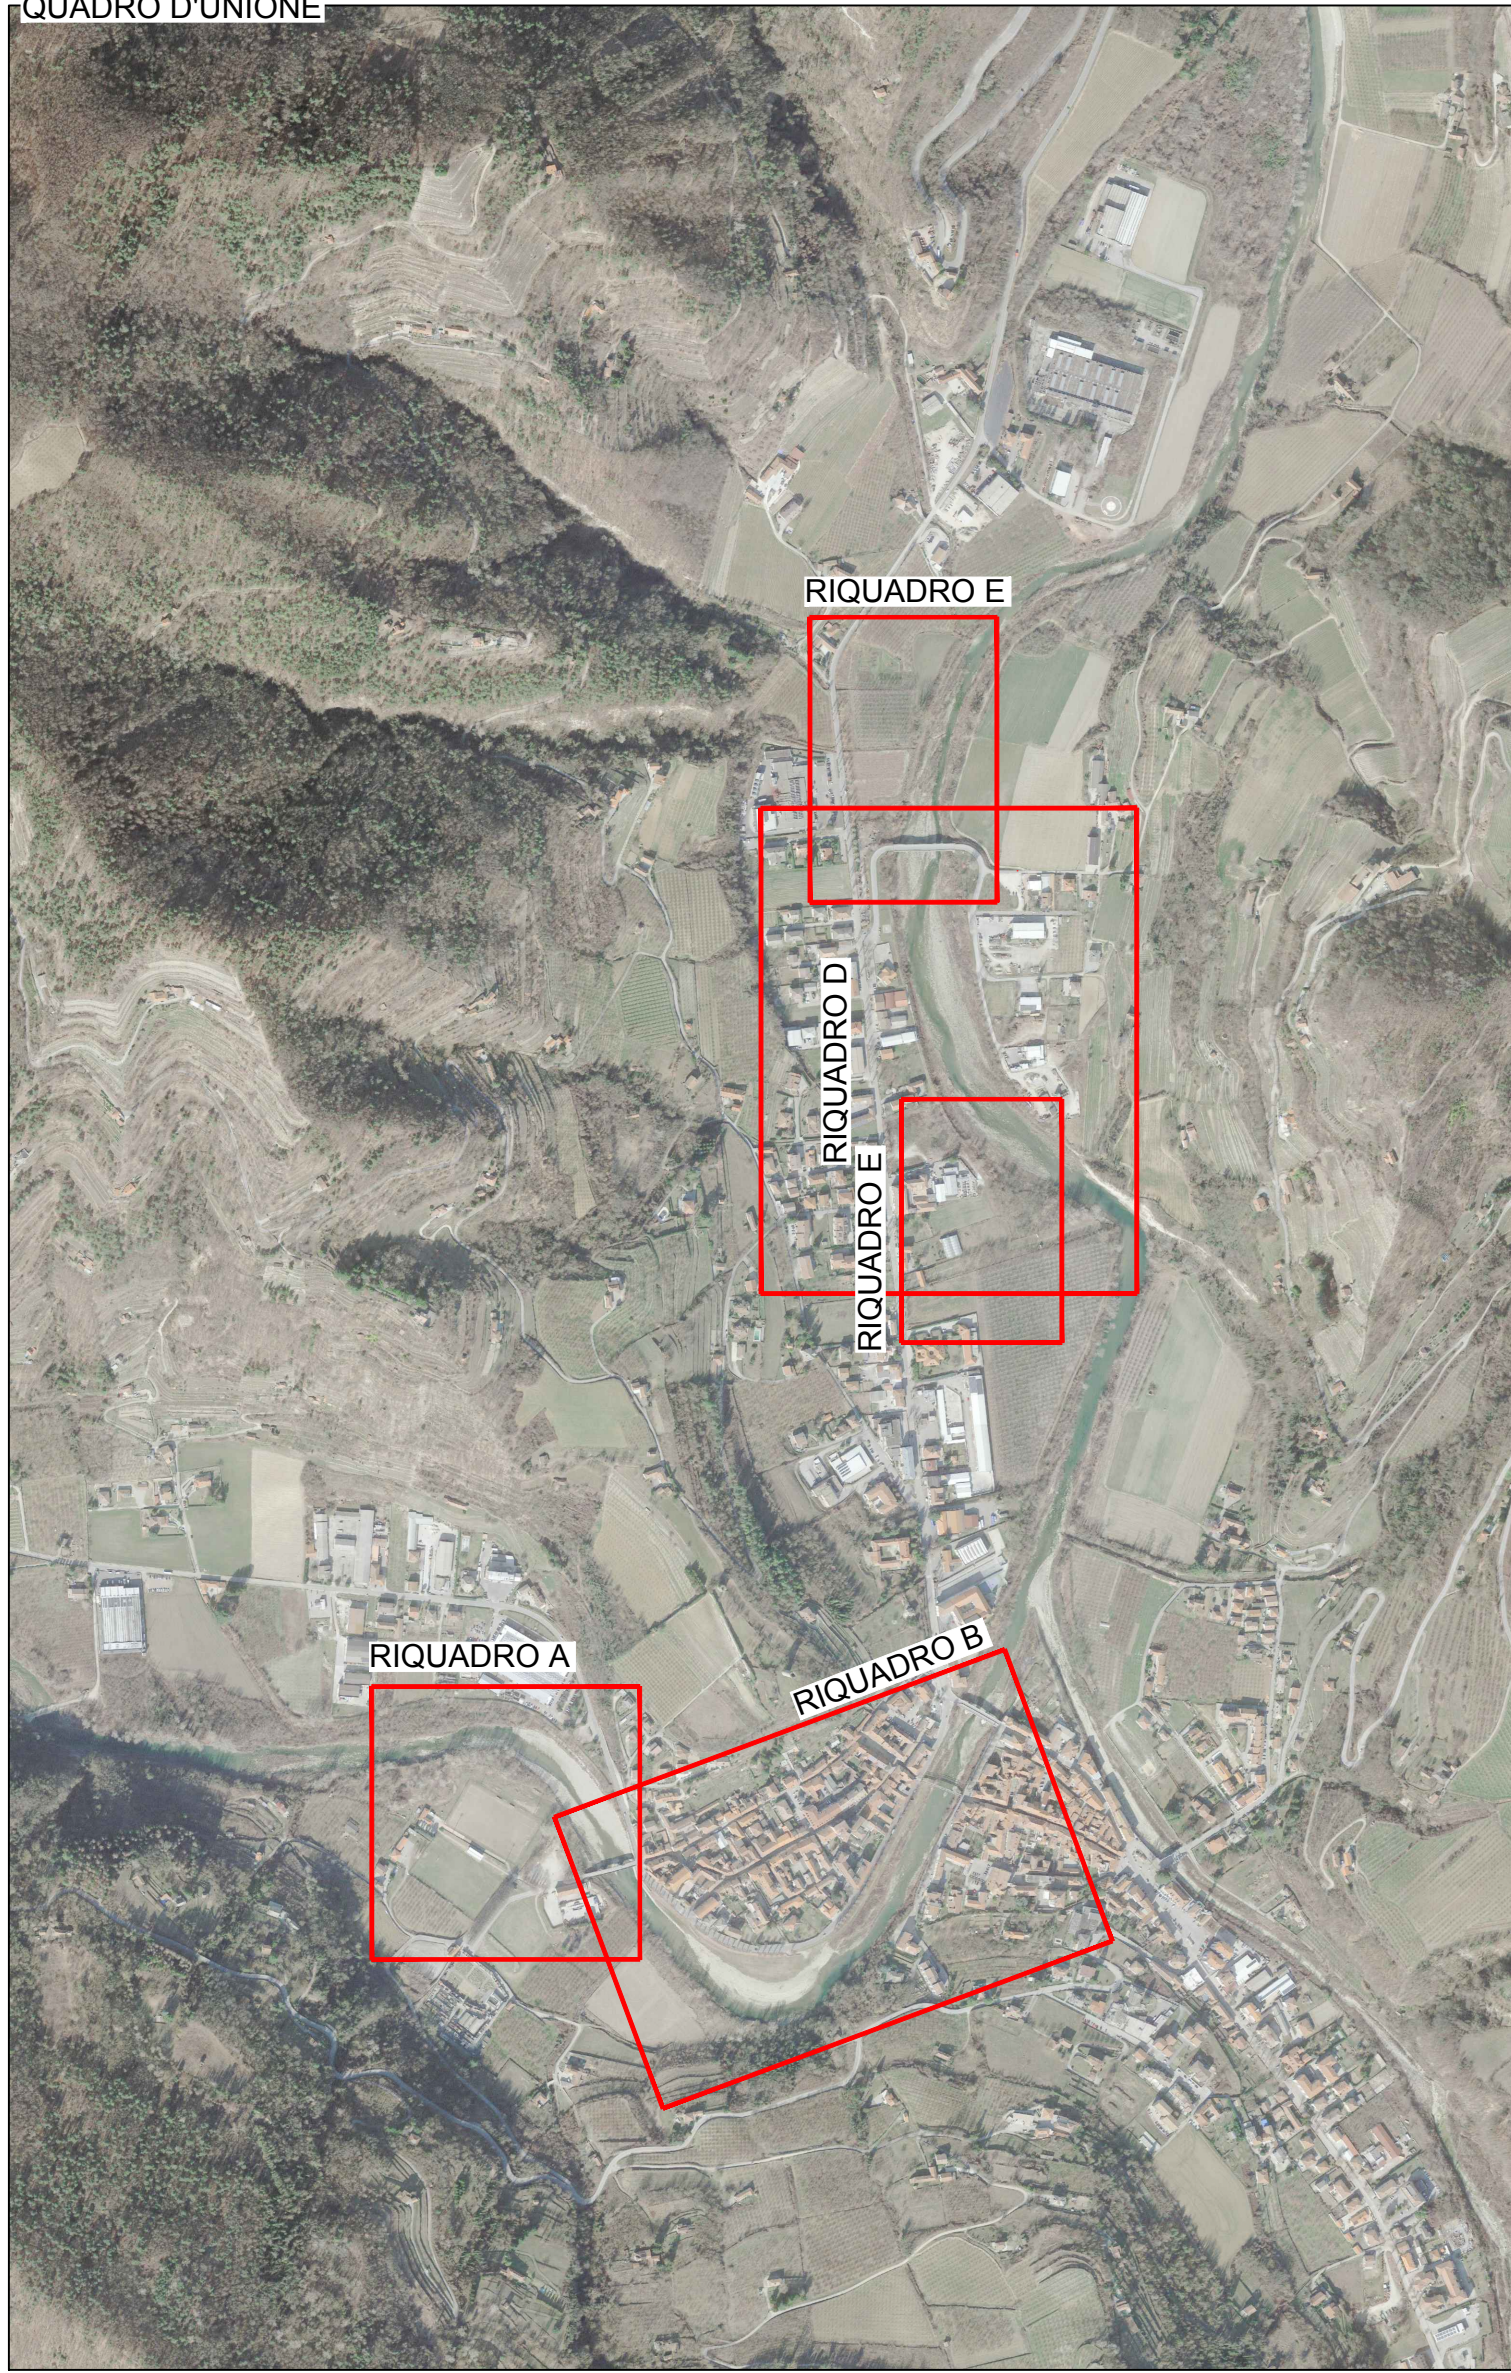

COMUNE DI CORTEMILIA

**INTERVENTI DI SISTEMAZIONE IDRAULICA DEL F. BORMIDA PER LA
MESSA IN SICUREZZA DEL CONCENTRICO
(DA PONTE S. ROCCO A PONTE OLLA)**

Decreto Presidente del Consiglio dei Ministri 23/08/2022
Decreto Capo Dipartimento Protezione Civile rep.n.2777 del 21/10/2022 accordo DPC -Regione Piemonte
30/01/2023 PNRR - investimento 2.1.b. missione 2, componente 4
numero progressivo macro intervento 4, numero progressivo intervento 33, Regione Piemonte, eventi novembre
2019 DCM 02/12/2019, tipologia intervento lett.d) art.25 c.2, CUP h68h22000070002, soggetto attuatore Comune di
Cortemilia, Codice Intervento CN_A18_622_19_182, importo totale € 850.000,00.

PROGETTO DI FATTIBILITÀ TECNICO-ECONOMICA

PLANIMETRIA GENERALE DI PROGETTO



I progettisti:

Dott. Ing. Bartolomeo VISCONTI
Dott. Ing. Chiara PALESE

Edes Ingegneri Associati P.IVA 1079750010
Via Postumia 49, 10142 Torino Tel. +39 011.0262900 Fax. +39 011.0262902
www.edesconsulting.eu edes@edesconsulting.eu

Elaborato	Revisione	Redatto	Controllato e approvato
11	0 APR.2023 Prima emissione	Ing. Eleonora STILO	Ing. Bartolomeo VISCONTI
Scala	1:2'500		
Codice	21051-P16-0_PLGP		

COMMITTENTE
Comune di Cortemilia