


COROGRAFIA GENERALE DI INQUADRAMENTO
SU B.D.T.R.E.

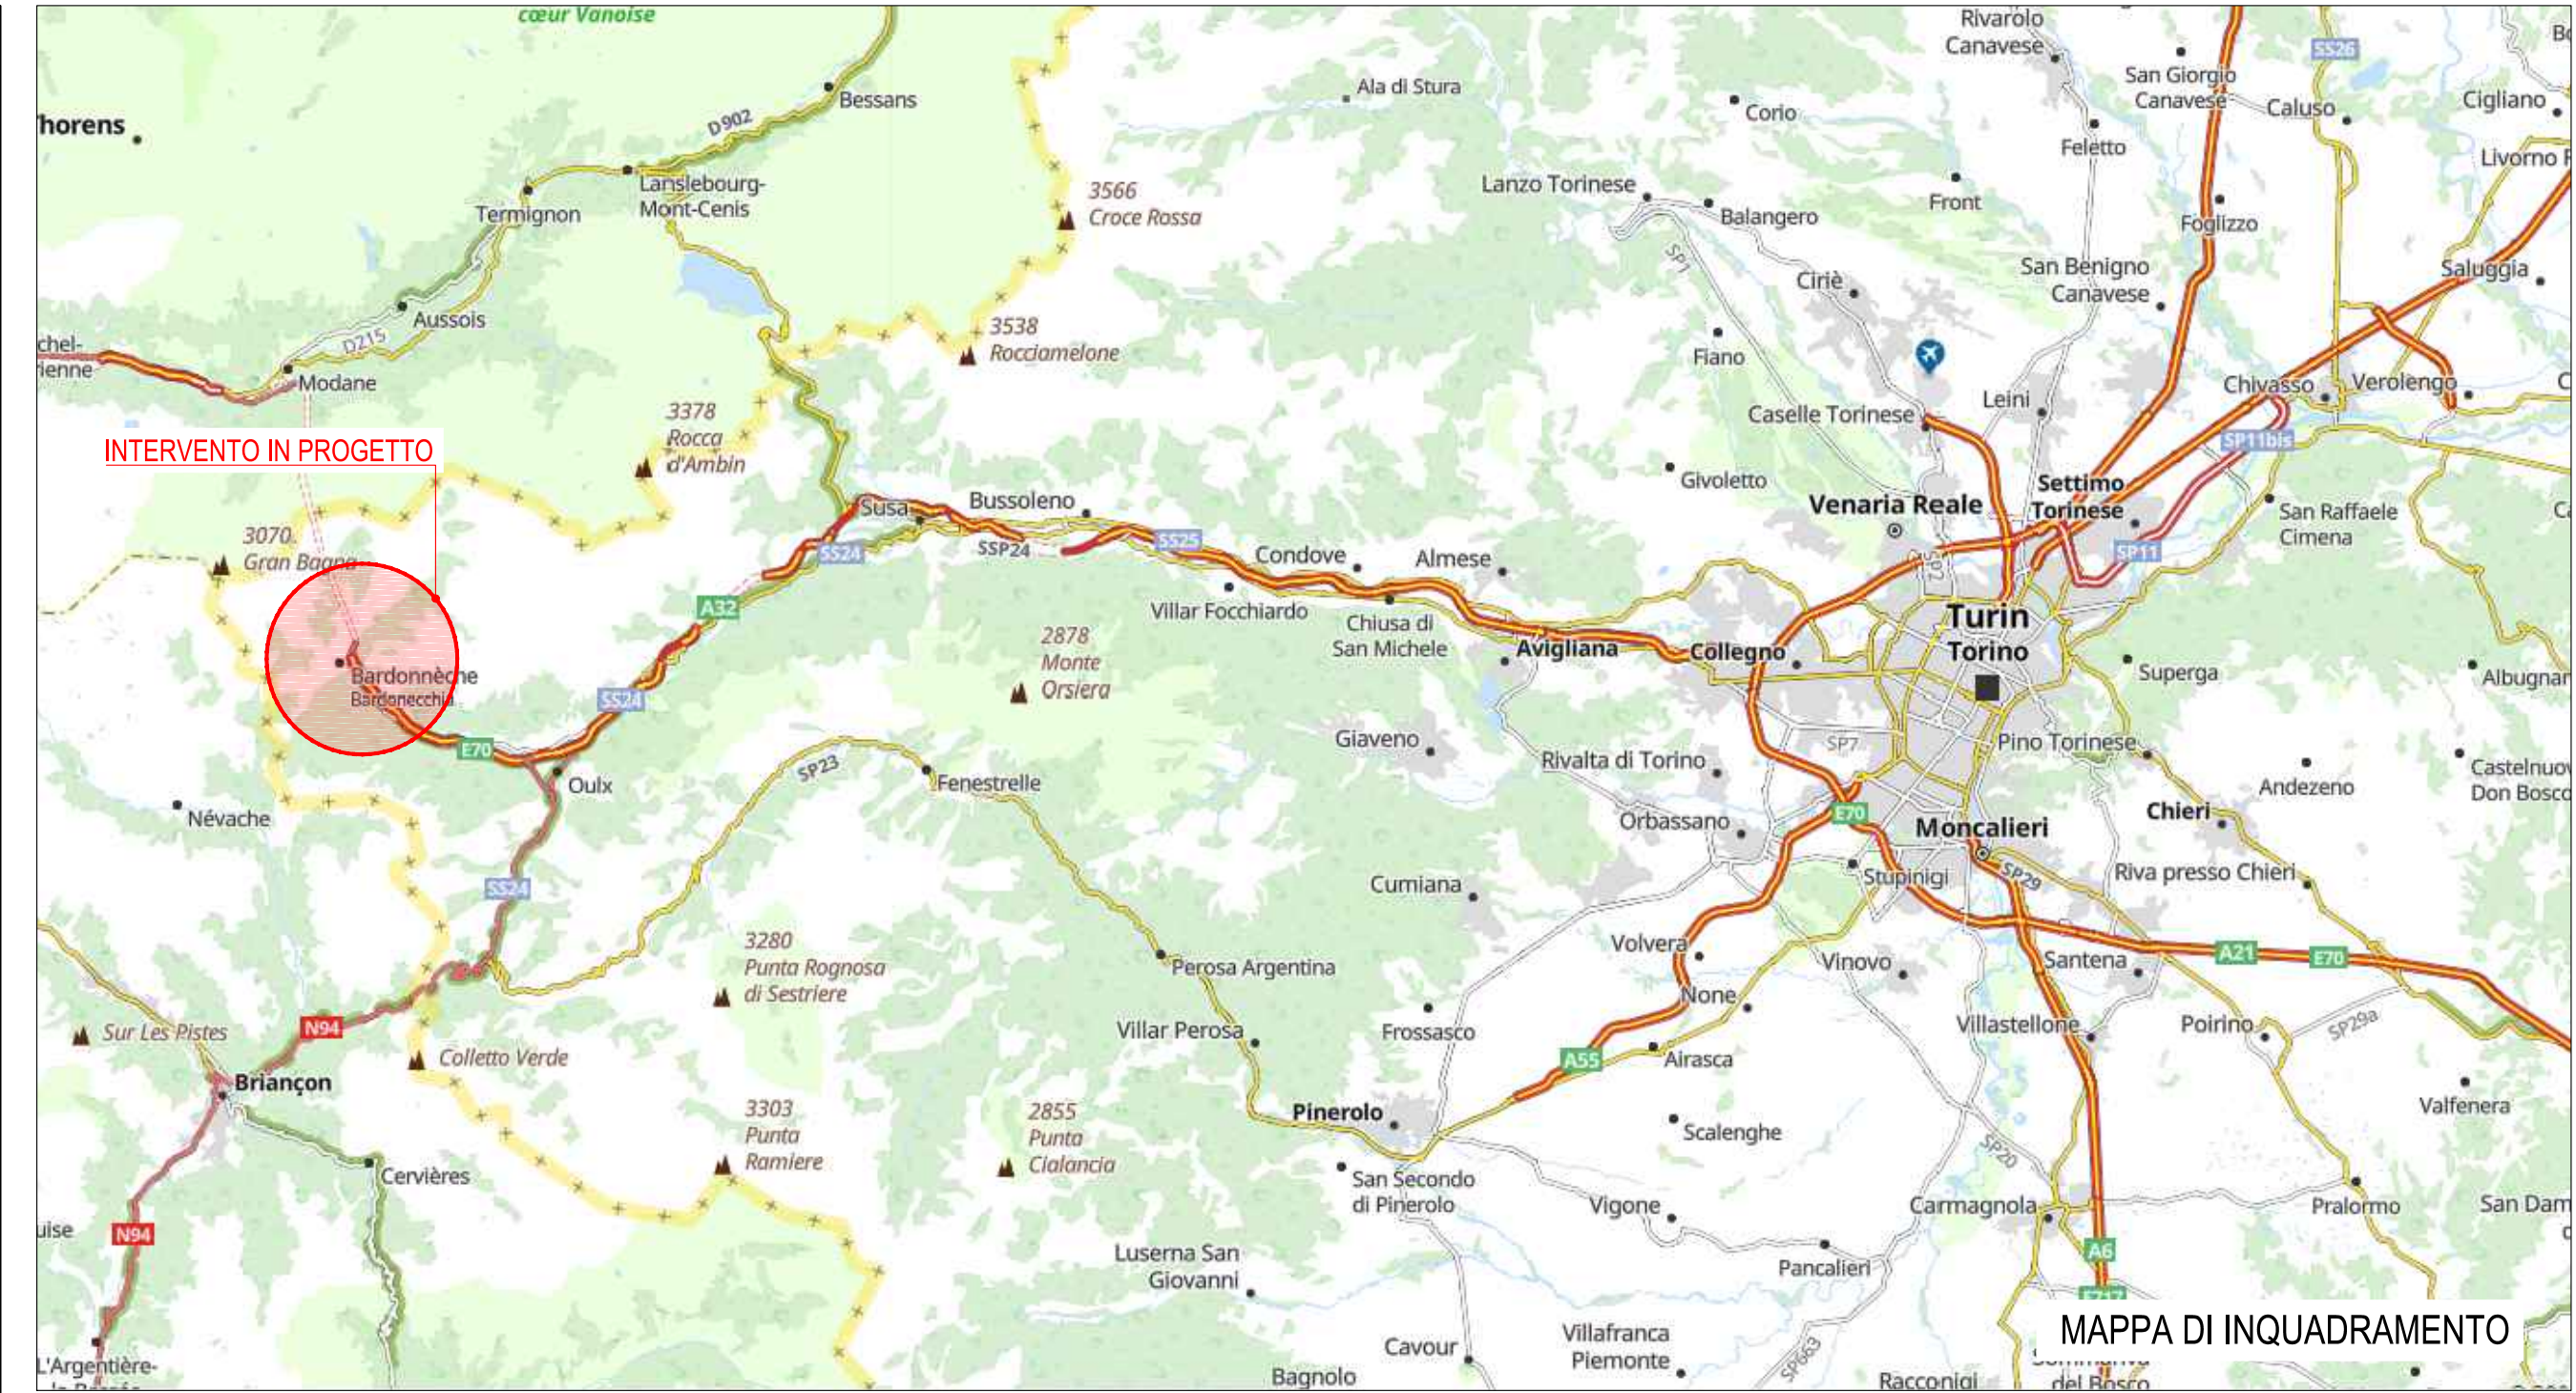


DIPARTIMENTO TERRITORIO, EDILIZIA E VIABILITA'
DIREZIONE COORDINAMENTO VIABILITA' - VIABILITA' 1
UFFICIO OPERE D'ARTE E CATASTO PONTI

S.P. N. 216 DEL MELEZET.
INTERVENTO DI SISTEMAZIONE IDRAULICA CONFLUENZA
TORRENTI FREJUS-MELEZET-ROCHEMOLLES CON
DEMOLIZIONE E COSTRUZIONE DEL NUOVO PONTE IN
COMUNE DI BARDONECCHIA

(Prog. n. 668/2021 CUP J37H21005730001)

(D.M. MIMS n. 225 del 07.05.2021)

PROGETTO DEFINITIVO
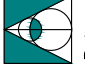
| REV. | DESCRIZIONE-CONTENUTO | DATA | REDATTO | VERIFICATO |
|---|-----------------------|---|--|------------|
| 00 | prima emissione | 2023 | IGEAS | M.T. |
| | | | | |
| <div>REFERENTI INTERNI</div> <div><input checked="" type="checkbox"/> ing. Giovanni Candiano (coordinatore)</div> <div><input checked="" type="checkbox"/> ing. Giovanni Luca Zagardo</div> | | <div>PROGETTISTA INCARICATO</div> <div><input checked="" type="checkbox"/>  IGEAS ENGINEERING</div> <div>SERVIZI INTEGRATI DI INGEGNERIA C.so Torino, 64/12 - 10135 TORINO Tel. 011.3181661 Certificazione S.R.G. ISO 9001 ing. Alessandro Rodino</div> <div><div>COORDINATORE DELLA SICUREZZA IN FASE DI PROGETTAZIONE</div><div><input type="checkbox"/> -</div></div> | <div>NOME FILE:</div> <div>PD-GEN-02-00</div> <div><div>CODICE ID. STRADA:</div><div>SP 216</div></div> <div><div>SCALA:</div><div>1 : 10000</div></div> | |
| <div>IL R.U.P. e DIRIGENTE DELLA DIREZIONE COORDINAMENTO VIABILITA' - VIABILITA' 1:</div> <div><input checked="" type="checkbox"/> ing. Matteo Tizzani</div> | | | | |

COROGRAFIA GENERALE

PD-GEN-02