



Cavalcaferrovia Via Carlin

pk 32+684

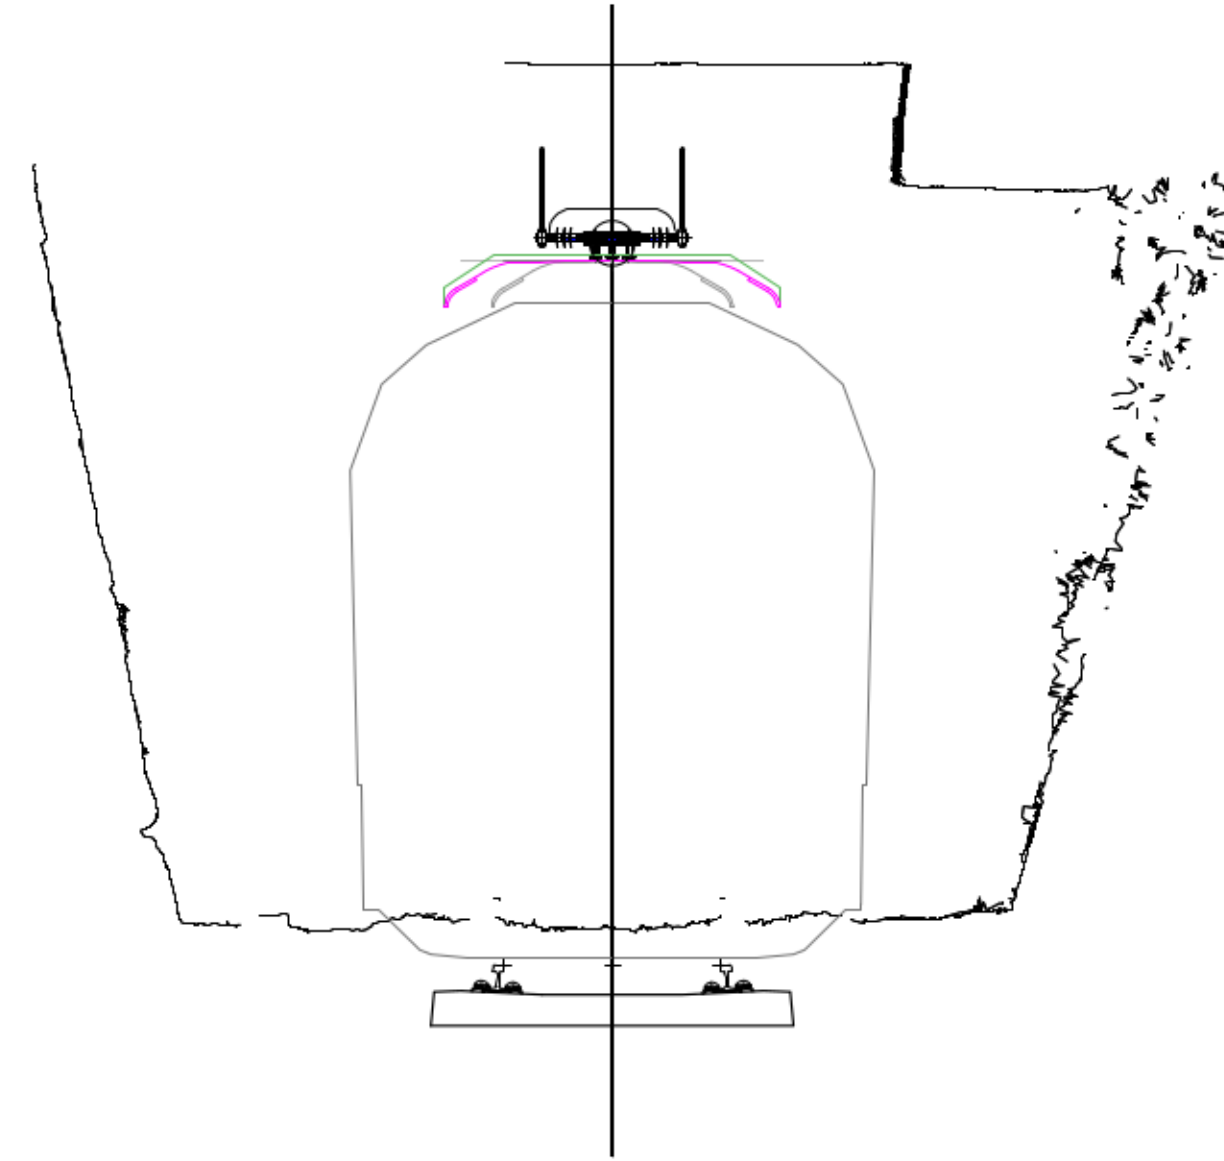


GALLERIA CUORGNE'

pk 32+807

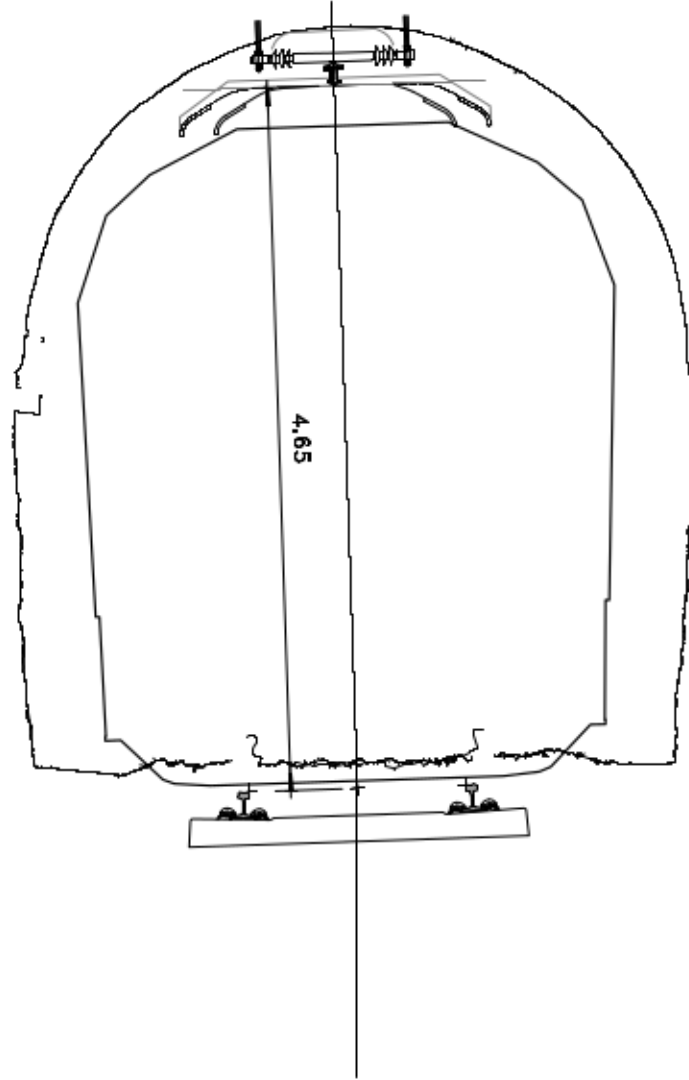


GALLERIA CUORGNE'

pk 32+817

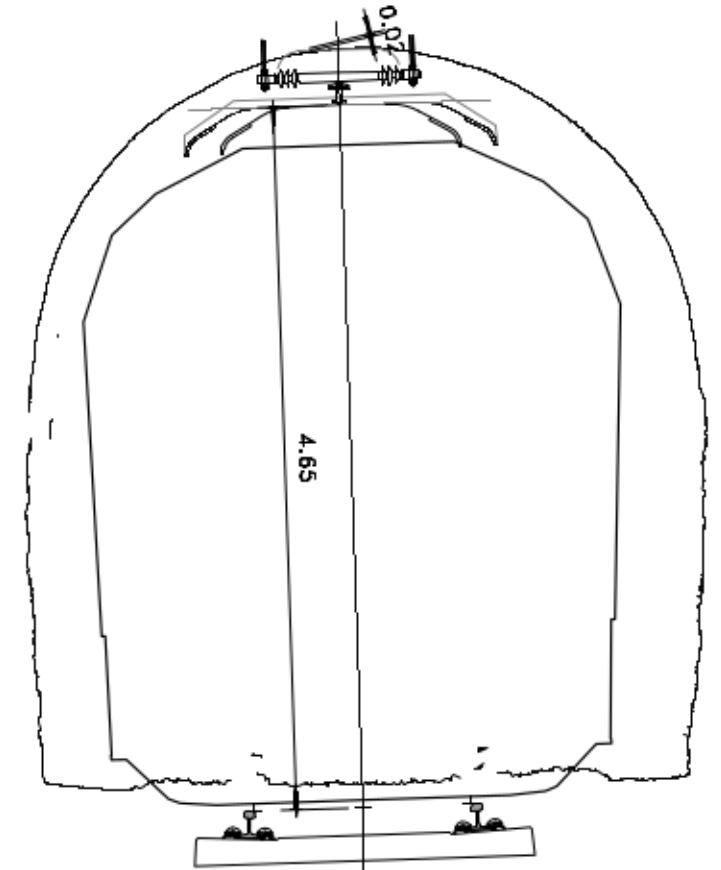


IMBOCCO SUD  
GALLERIA CUORGNE'

pk 32+708

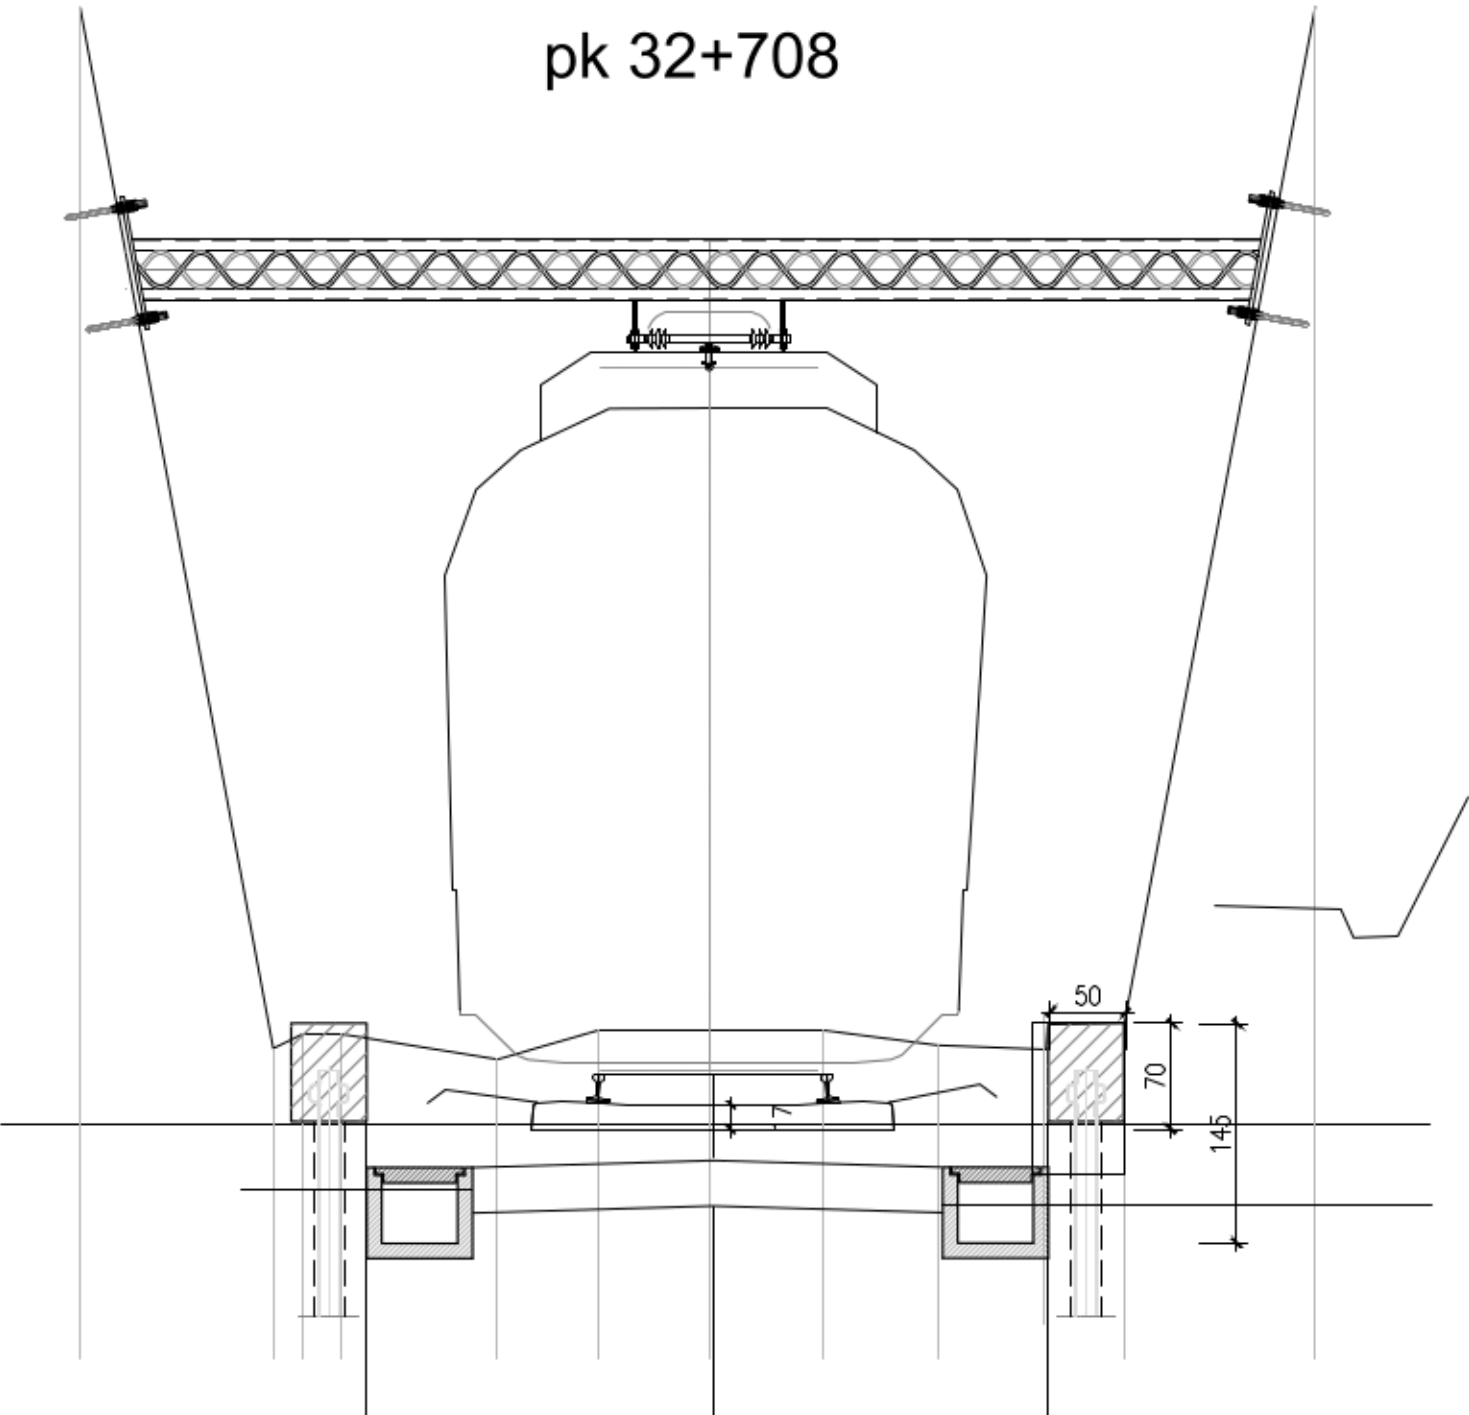

pk 32+671

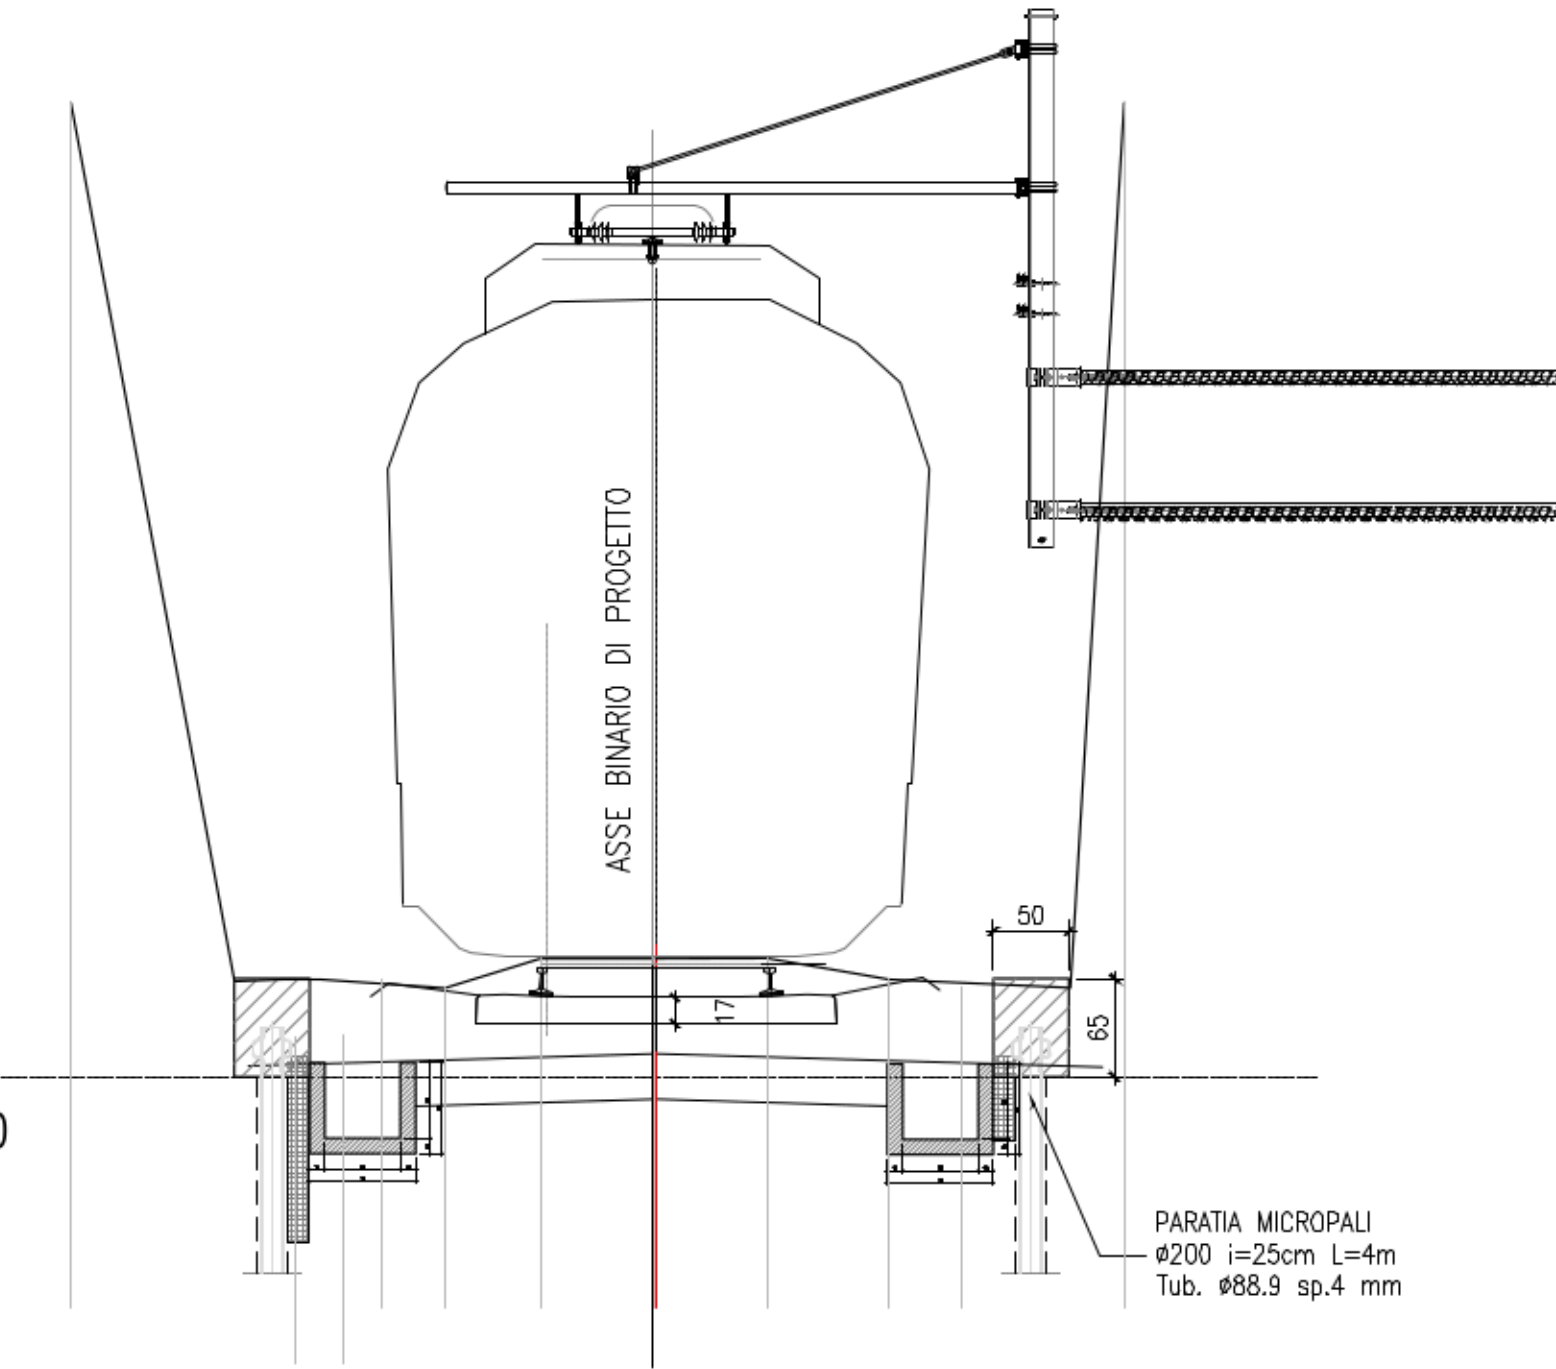

Sez. 1  
Progressiva: km 32+671.06  
Quota di Riferimento: 390.00

COMMITTENTE:

**RFI**  
RETE FERROVIARIA ITALIANA  
GRUPPO FERROVIE DELLO STATO ITALIANE

PROGETTAZIONE:

**ITALFERR**  
GRUPPO FERROVIE DELLO STATO ITALIANE

SO. ENERGIA E TRAZIONE ELETTRICA

PROGETTO DEFINITIVO

Elettrificazione della linea ferroviaria Rivarolo – Pont Canavese

LINEA DI CONTATTO  
Sezione TE tipologiche e singolari

SCALA :  
1:50

COMMESSA	LOTTO	FASE	ENTE	TIPO DOC.	OPERA/DISCIPLINA	PROGR.	REV.
NT29	00	D	18	WA	LC00000	003	A

Revis.	Descrizione	Redatto	Data	Verificato	Data	Approvato	Data	Autorizzato / Data
A	Emissione esecutiva							