




Plantumazione di specie arboree ed arbustive autoctone presenti all'interno delle conformazioni degli habitat tutelati a livello comunale e concordate con l'Ente Gestore dell'area Protetta

Formazione di pista con materiale prelevato da aree demaniali nelle vicinanze


Formazione di rivestimento spondale, scogliera, con pietrame di cava non gelivo delle Prealpi in blocchi di peso compreso tra 1000-2000 kg

Formazione di rampa con materiale prelevato da aree demaniali nelle vicinanze


SEZIONE R00
scala 1:100

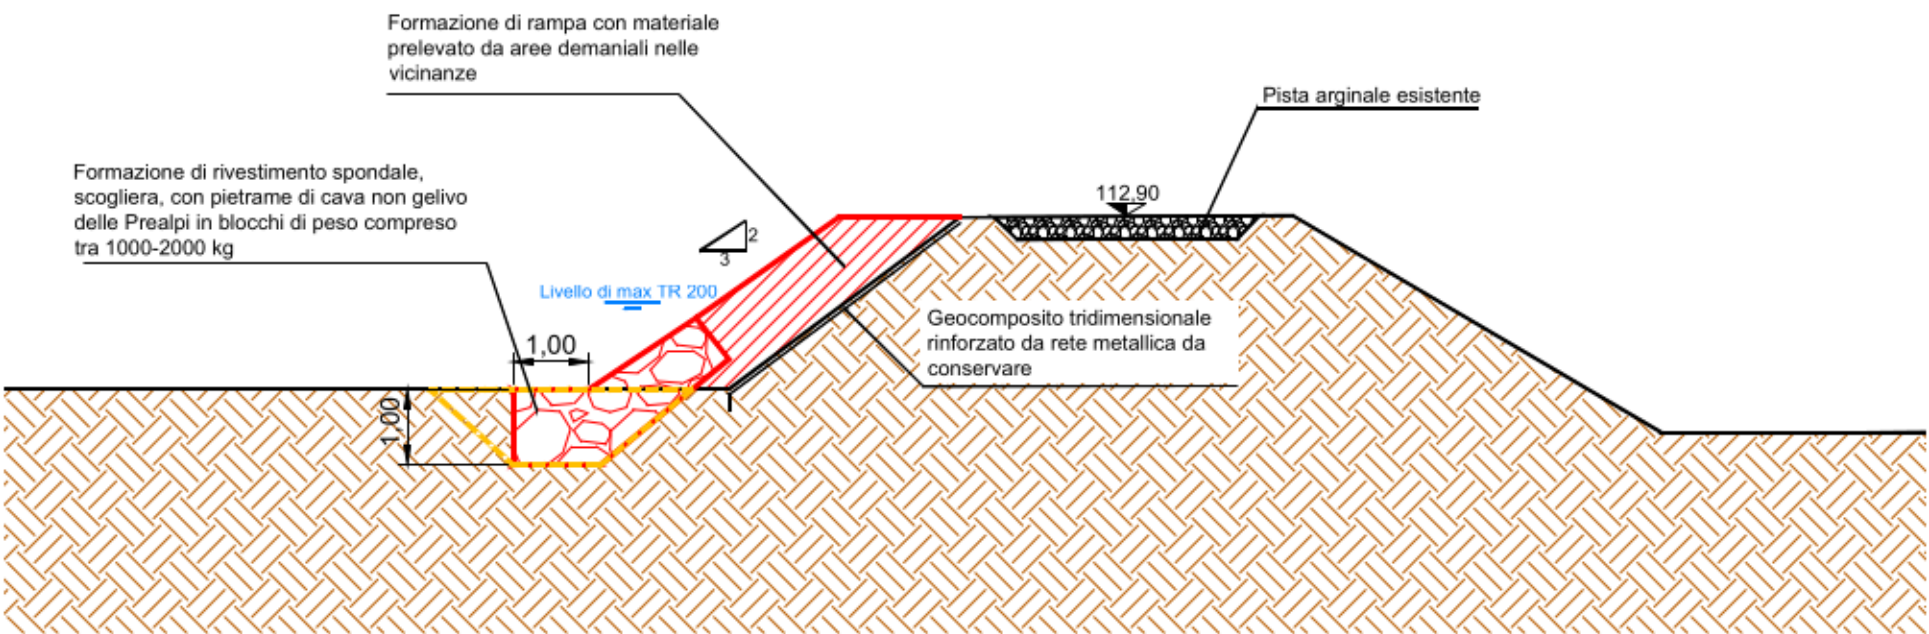


SEZIONE R01
scala 1:100

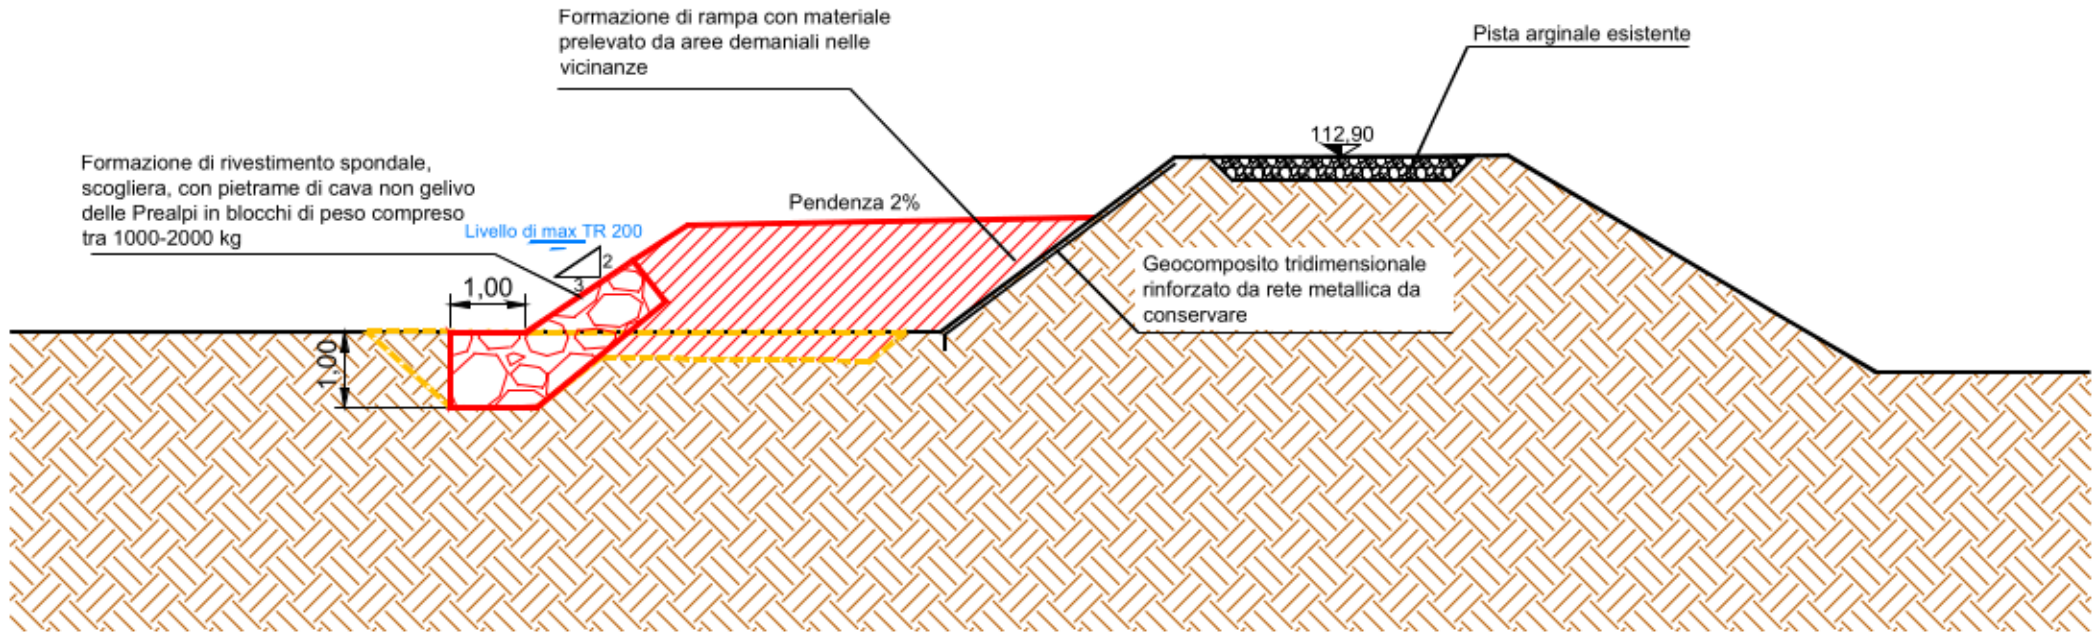

SEZIONE R02
scala 1:100

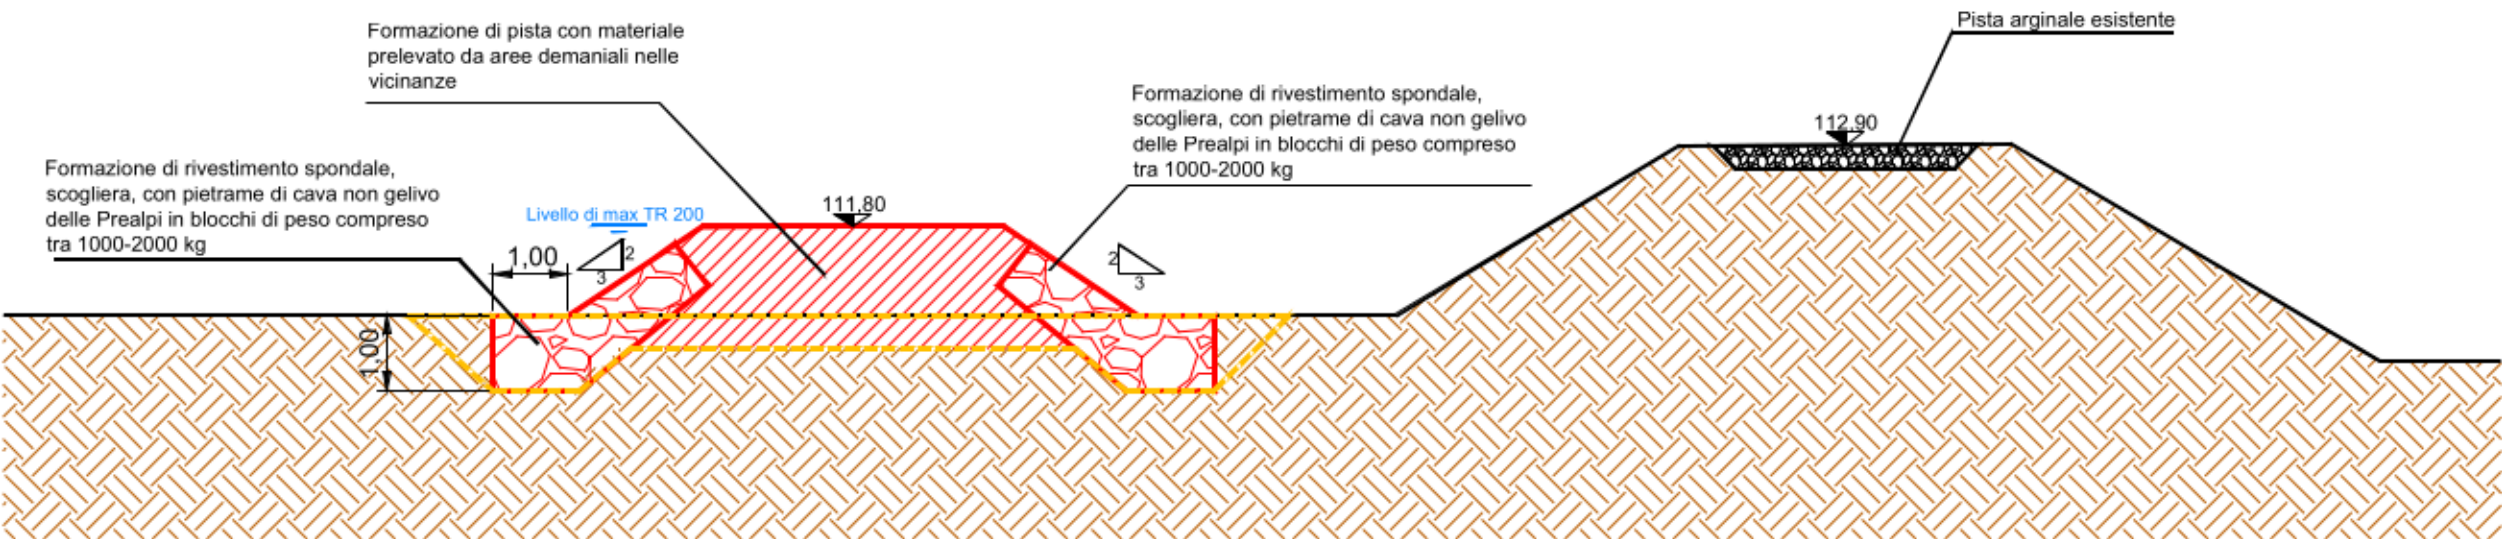


SEZIONE R03
scala 1:100

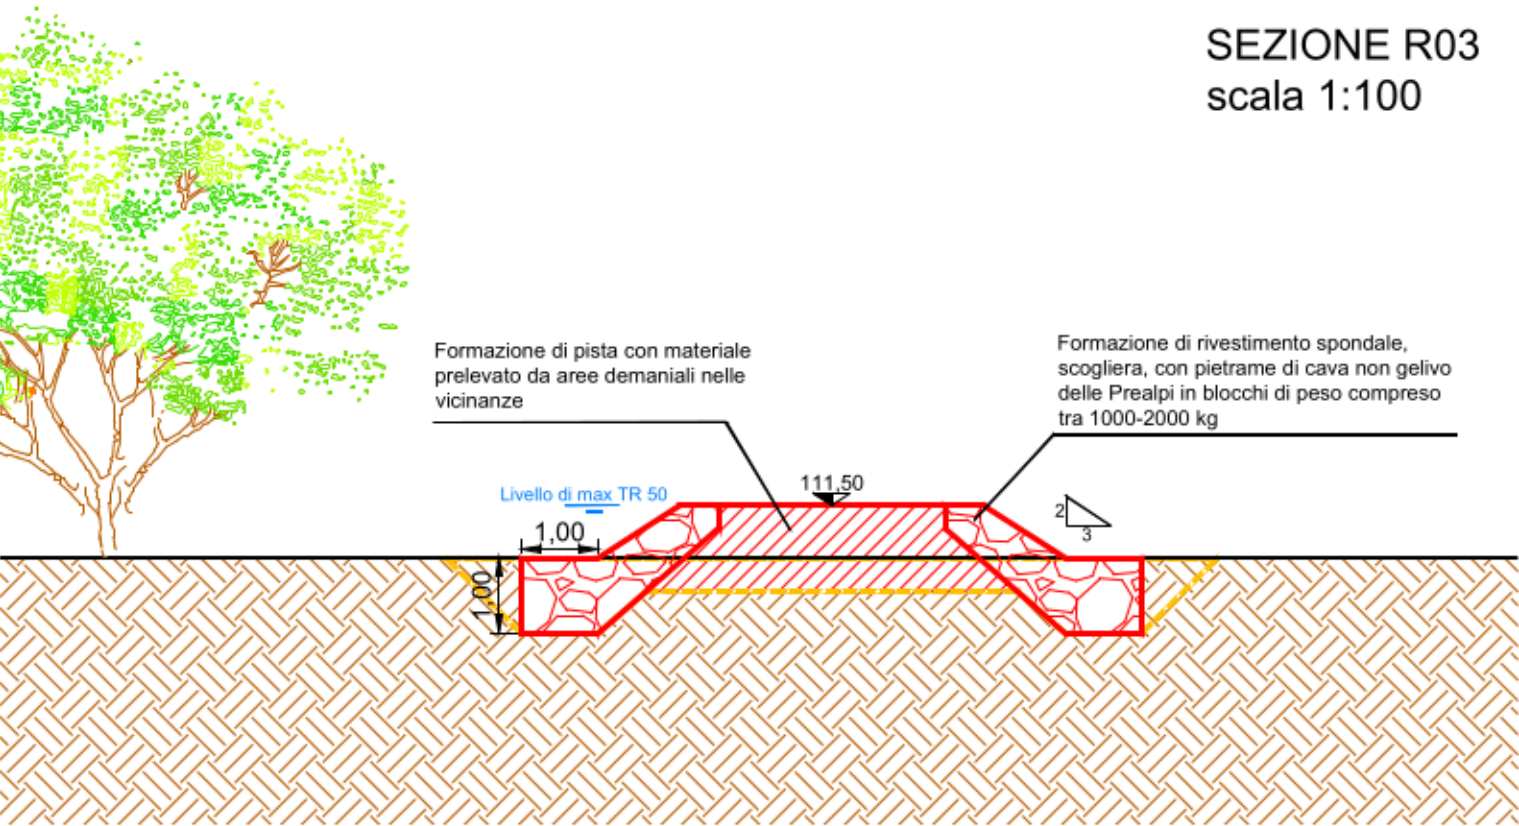


CARATTERISTICHE DEI MATERIALI

MATERIALE PER LA FORMAZIONE DELLA PISTA E DELLA DELLA RAMP:
- TERRENO DI CLASSE A2-A3 PRIVO DI OGNI IMPURITA', SOPRATTUTTO DI NATURA ORGANICA;
- TERRENO DI RISULTA PROVENIENTE ALL' 100% DA AREE DEMANIALI POSTE NELLE IMMEDIATE VICINANZE (TORRENTE ORBA) E DAL MATERIALE DI RISULTA DELLE OPERAZIONI DI SCAVO PER L'IMBASAMENTO DELLA DIFESA IN MASSI
SCOGIERA PER BACINO DI DISSIPAZIONE E CONTROBRIGLIA:
PIETRAMME DA CAVE DELLE PREALPI NON GELIVO , IN BLOCCHI DEL PESO DEGLI ELEMENTI COMPRESO TRA 1000 e 2000 KG.

SEZIONE R04
scala 1:100

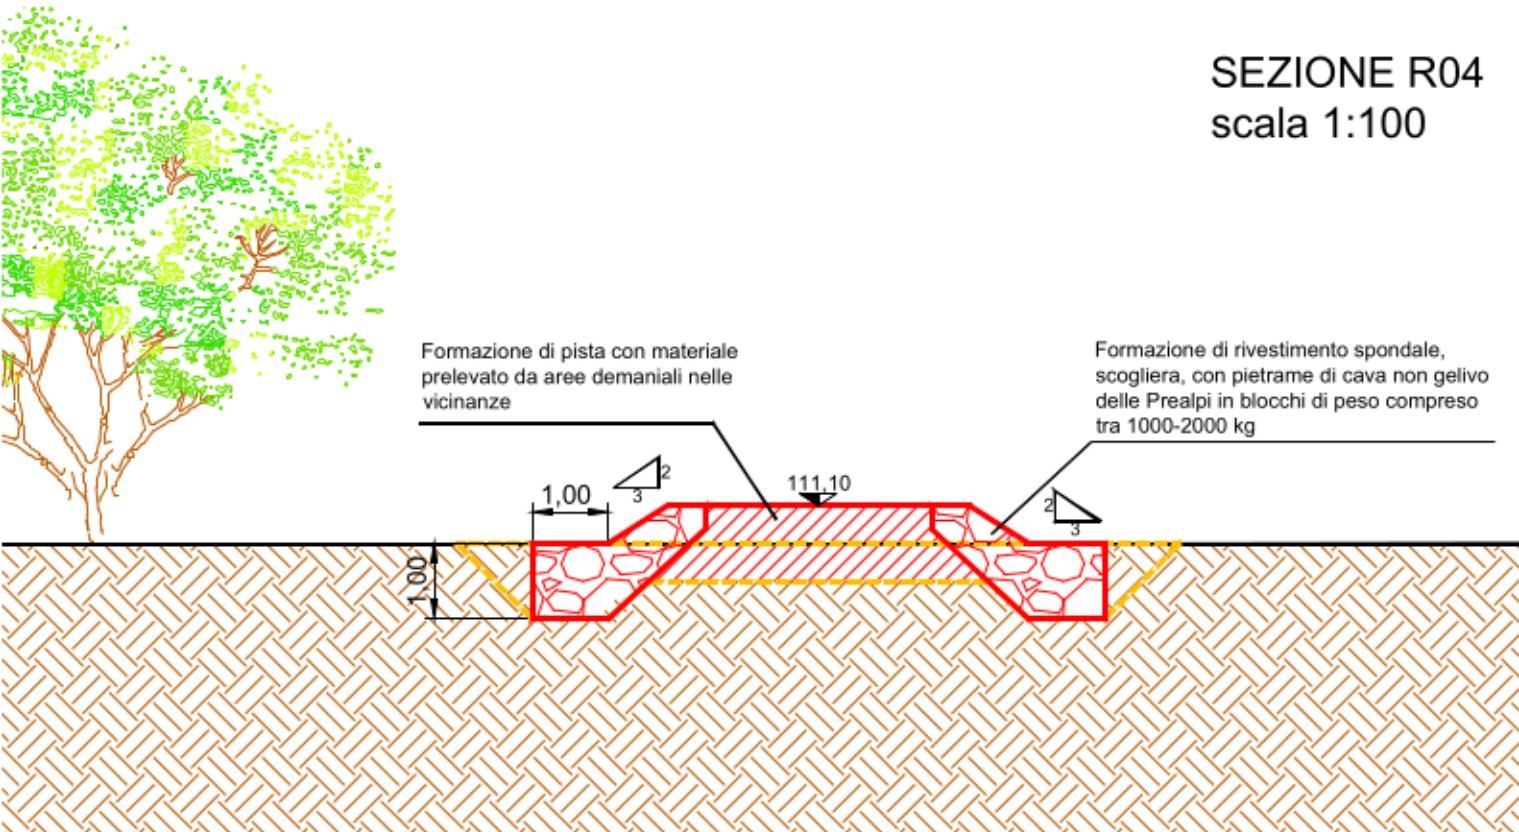

SEZIONE R05
scala 1:100

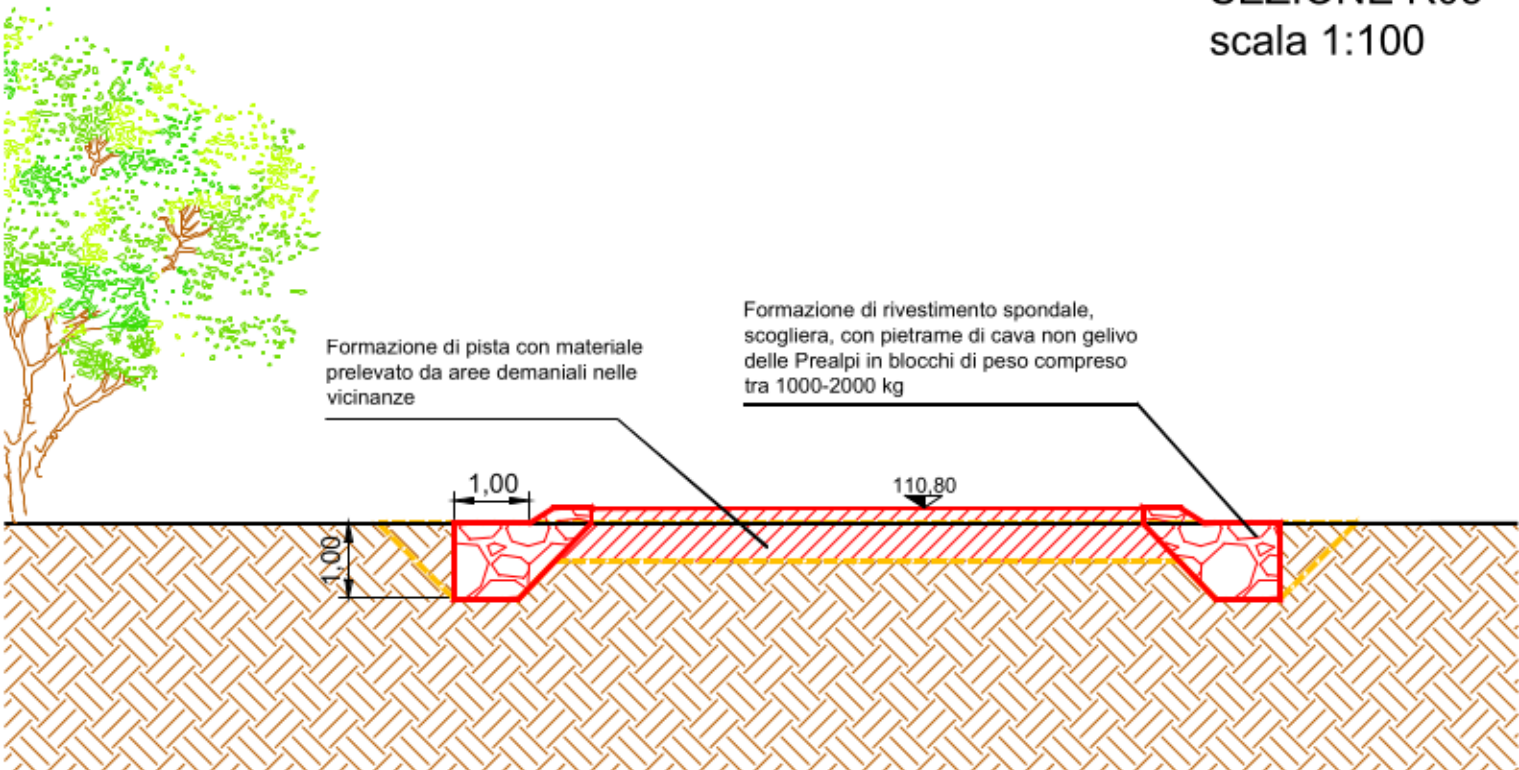

(AL-E-1790) – INCARICO DI PROGETTAZIONE DEFINITIVA, ESECUTIVA E COORDINAMENTO DELLA SICUREZZA IN FASE DI PROGETTAZIONE PER I LAVORI DI ADEGUAMENTO DEI RILEVATI ARGINALI IN CORRISPONDENZA DEL NODO IDRAULICO BORMIDA - ORBA DAL PONTE AUTOSTRADALE A26 A PONTE FERROVIARIO SUL FIUME BORMIDA E SINO ALL'ABITATO DI CASAL CERPELLI NEL TRATTO DI MONTE - 2° LOTTO
CUP B15B18010240001 - CIG 8772035049



Studio Telò
May Fly
Ingegneria Strutturale e Ambientale
Largo del Risorgimento 1942, 3304 - Firenze
Tel. 0521-292795 - studio@studiotelo.it

IL RESPONSABILE DEL PROGETTO

CONSULENTI ESTERNI

Marini dott. Marco
geologo
Via San Luigi, 8 - Anzola (BO)
Tel. 347.223473 - marconmarini_geologo@studiotelo.it

DOTT.SSA ARCHEOLOGA
ANNALICE LEONI
Via Elio Caporali, 4 - Bassano
Tel. 347.834524 - annalica.leoni@gmail.com

IL RESPONSABILE DEL PROCEDIMENTO

Ing. Gianluca Zanichelli

PROGETTO DEFINITIVO

TITOLO ELABORATO
PISTA DI MANUTENZIONE PER
GARZAIA DI BOSCO MARENGO (AL)
- PLANIMETRIA E SEZIONI DI
PROGETTO

N° ELABORATO

PD.12

SCALA

VARIE

AGGIORNAMENTI:					
REV.	DATA	DESCRIZIONE	REDDATTO	CONTROLL.	APPROV.
0	GIUGNO 2023	EMISSIONE	Ing. Cappato	Ing. Telò	Ing. Telò