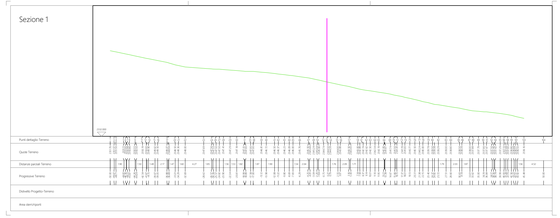

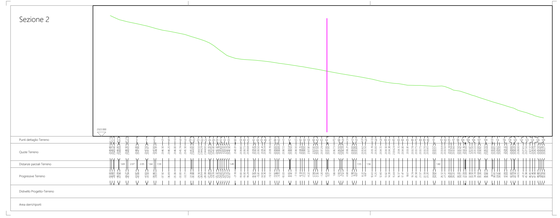

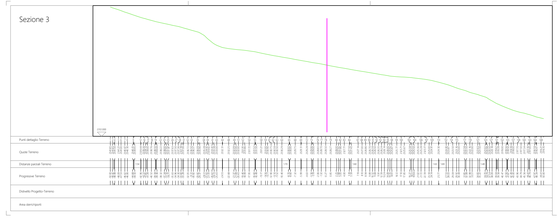

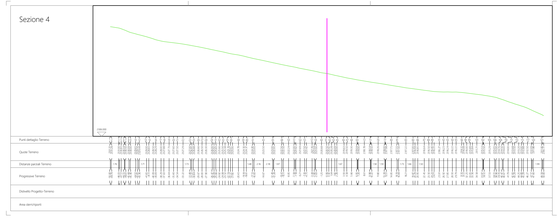

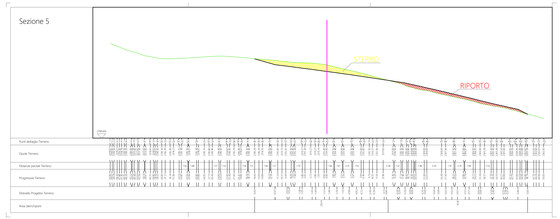

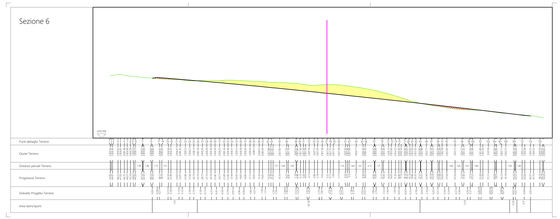

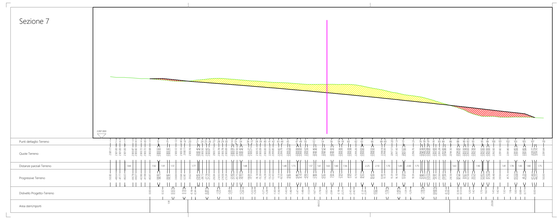

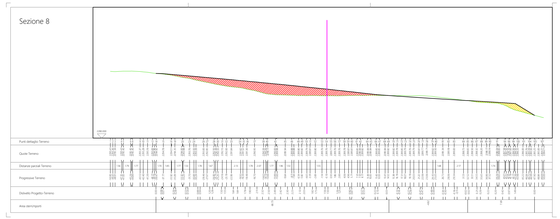

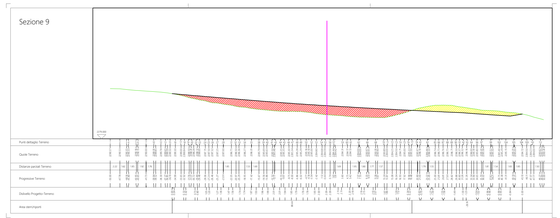

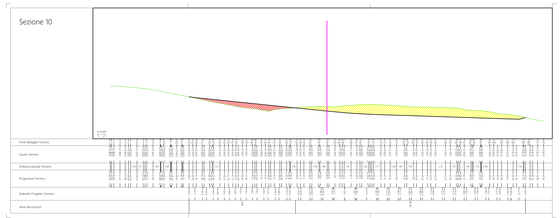

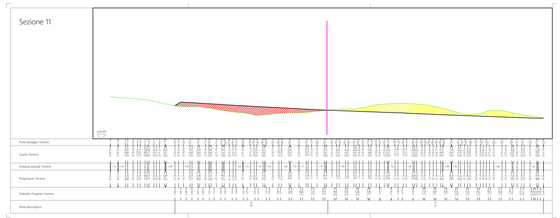

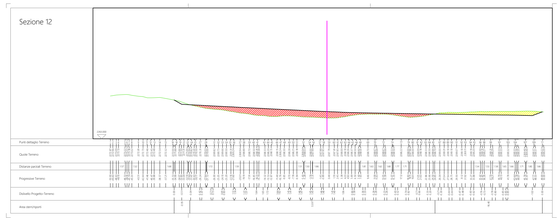

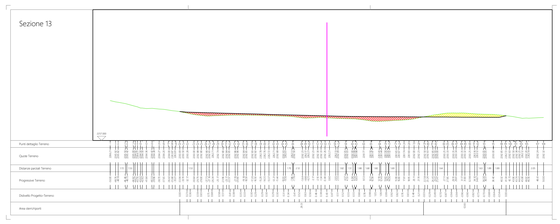

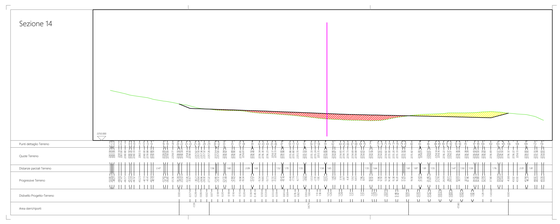

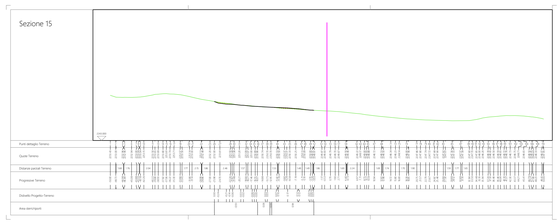

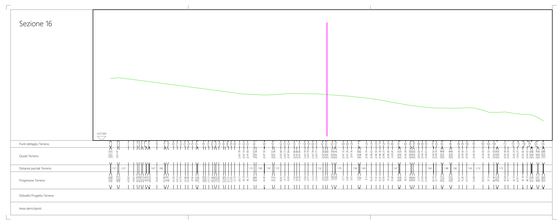

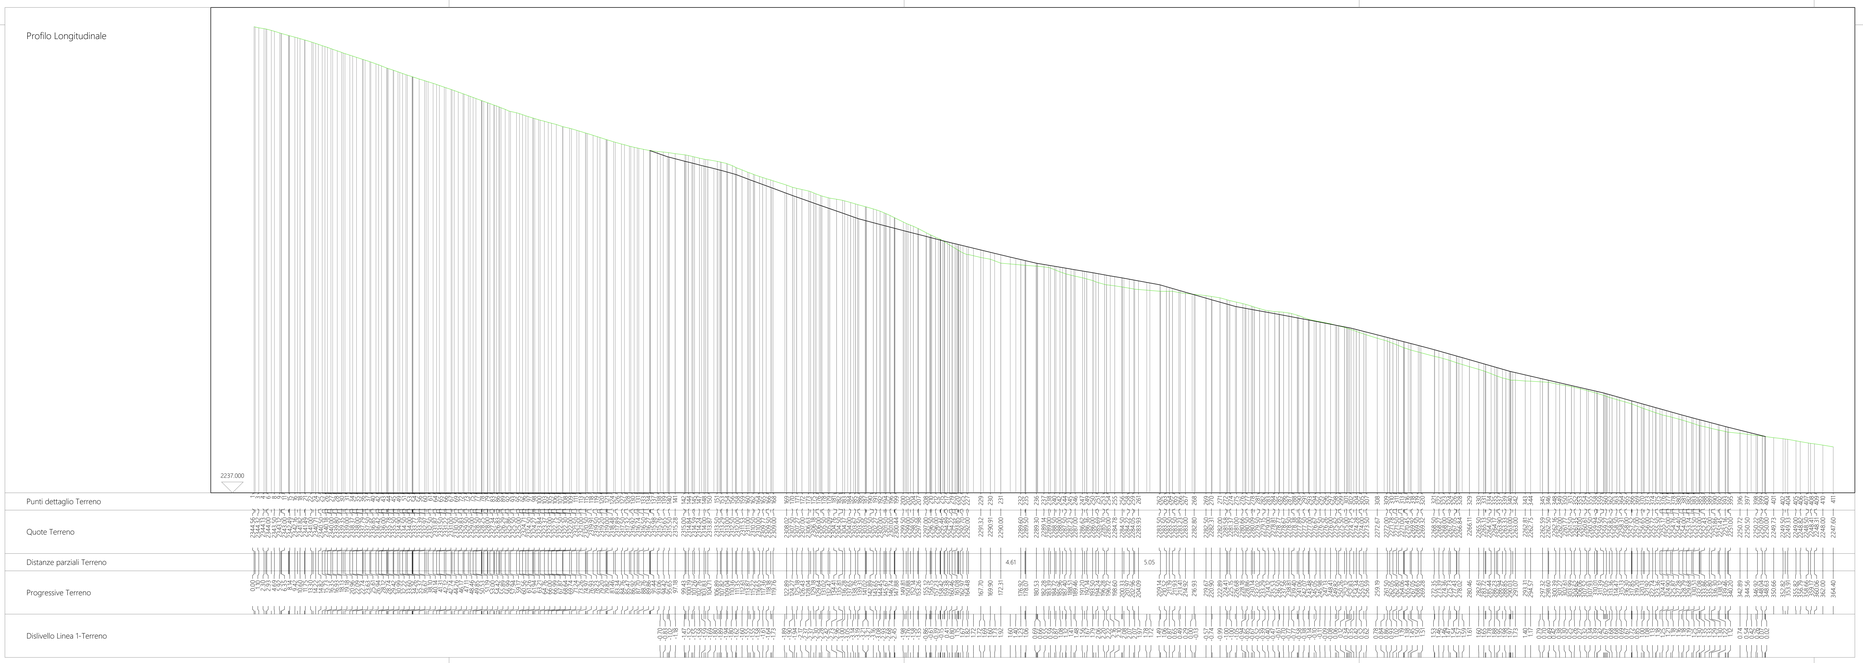

COLOMION S.p.A.

SISTEMAZIONE PISTA "36-PLATEAU" ED AMPLIAMENTO RETE INNEVAMENTO PROGRAMMATO

ITALIA	REGIONE PIEMONTE	CITTA' METROPOLITANA DI TORINO	COMUNE DI BARDONECCHIA

PROGETTO DEFINITIVO

OGGETTO DELL'ELABORATO

SEZIONI LONGITUDINALI E TRASVERSALI
Scala 1:500

CODICE GENERALE ELABORATO

COMMESSA	CODICE OPERA	AREA PROGETTAZIONE	LIVELLO PROGETTO	N° ELABORATO	VERSIONE
D244-26	SPPLA	PI	D	2.1.3	0

IDENTIFICAZIONE FILE: D244-26_SPPLA_PI_D_2.1.3_0.dwg

Versione	Data	Disegnato	Approvato	Oggetto
0	07/2026	MC	FB	Prima emissione
1				
2				
3				

RESPONSABILE DEL PROGETTO

- dott. ing. Francesco BELMONDO

PROGETTISTI

- dott. ing. Francesco BELMONDO

TIMBRI - FIRME

RESPONSABILE DEL PROCEDIMENTO

-

FIRMA:

BBE S.r.l. Via Brunetta, 12 - 10059 SUSA (TO)

Questo elaborato è di proprietà della società Colomion S.p.A., Regione Mollino, 18 - 10052 Bardonecchia (To)
Qualsiasi divulgazione o riproduzione anche parziale deve essere espressamente autorizzata