



PROGETTO ESECUTIVO

IMPIANTO Loc. CIMITERO

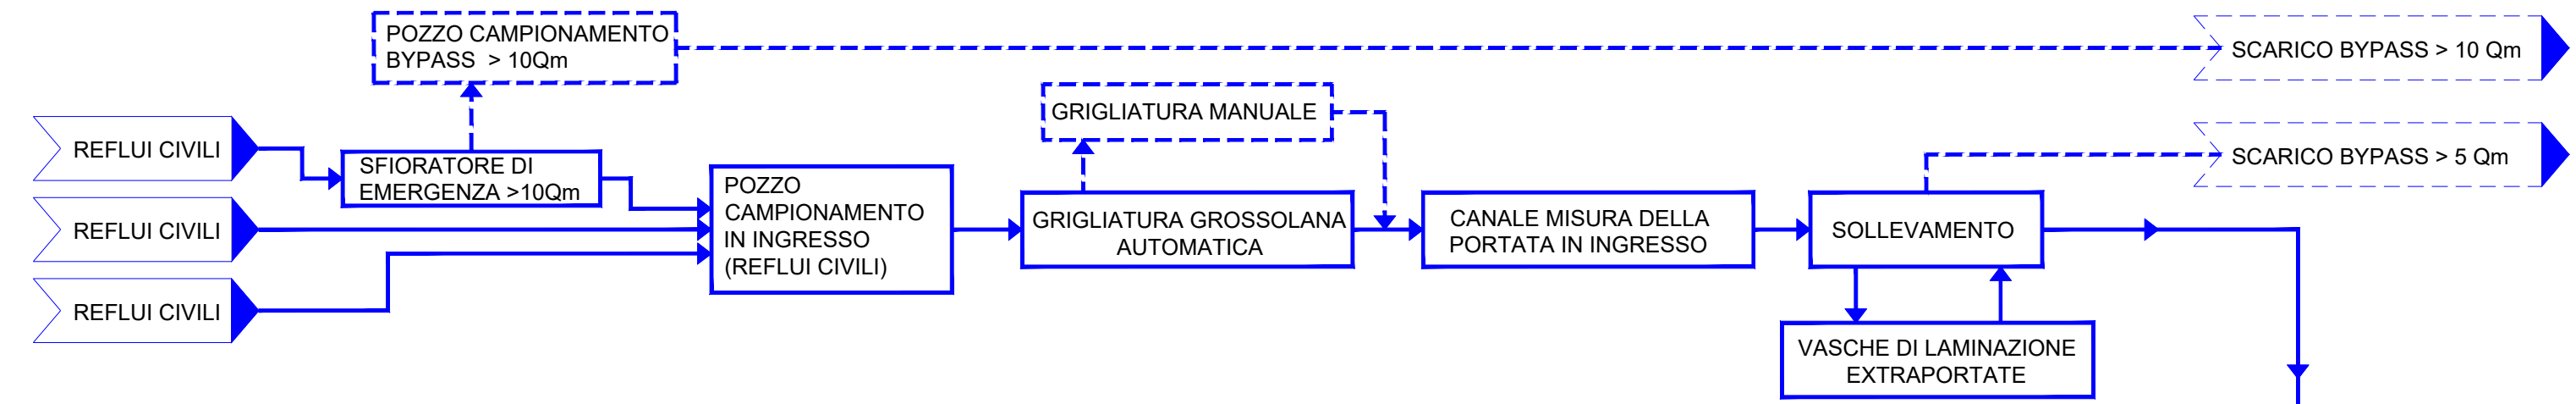

IMPIANTO Loc. VALPONE

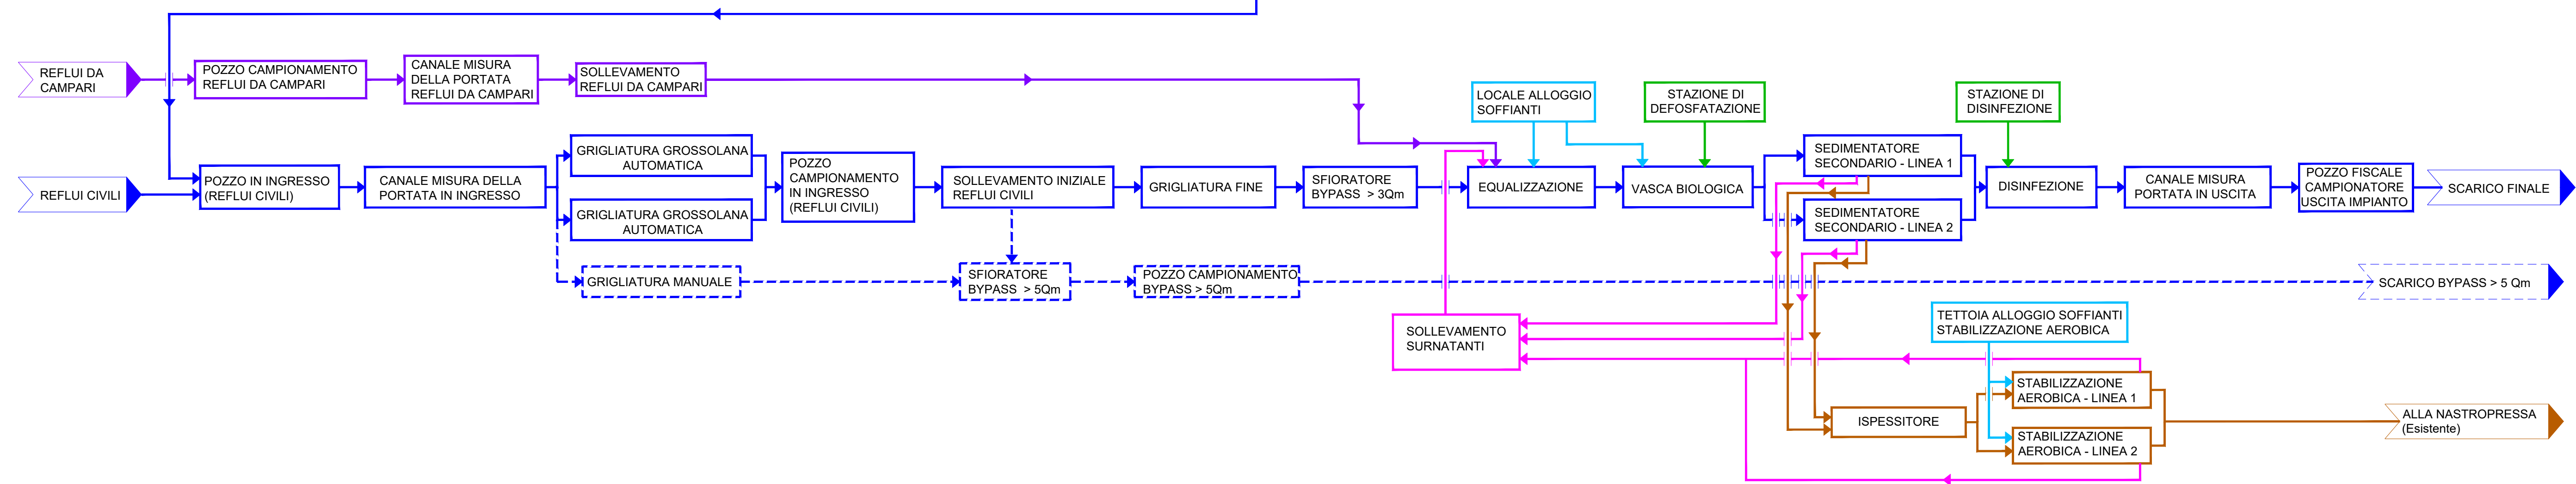

LEGENDA FLUSSI


- Linea acque
- Linea by-pass
- Linea fanghi
- Linea aria
- Linea chemicals
- Linea reflui industriali
- Linea surnatanti

LEGENDA UNITA' OPERATIVE


- UNITA' OPERATIVA LINEA ACQUE
- UNITA' OPERATIVA BYPASS LINEA ACQUE
- UNITA' OPERATIVA LINEA FANGHI
- UNITA' OPERATIVA LINEA ARIA
- UNITA' OPERATIVA LINEA REFLUI INDUSTRIALI
- UNITA' OPERATIVA LINEA CHEMICALS
- UNITA' OPERATIVA LINEA SURNATANTI
- UNITA' OPERATIVA OGGETTO DI VARIANTE

PROGETTO DI VARIANTE

IMPIANTO Loc. CIMITERO

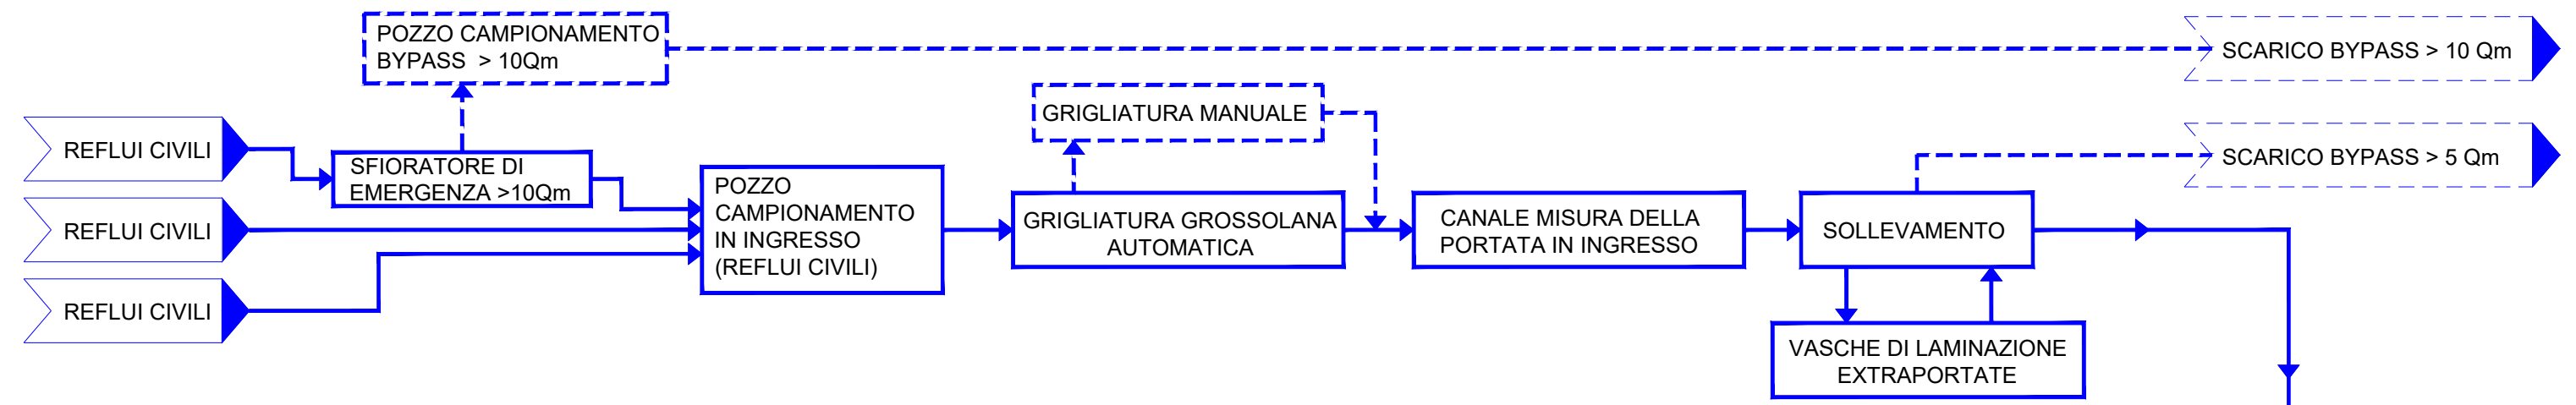

IMPIANTO Loc. VALPONE

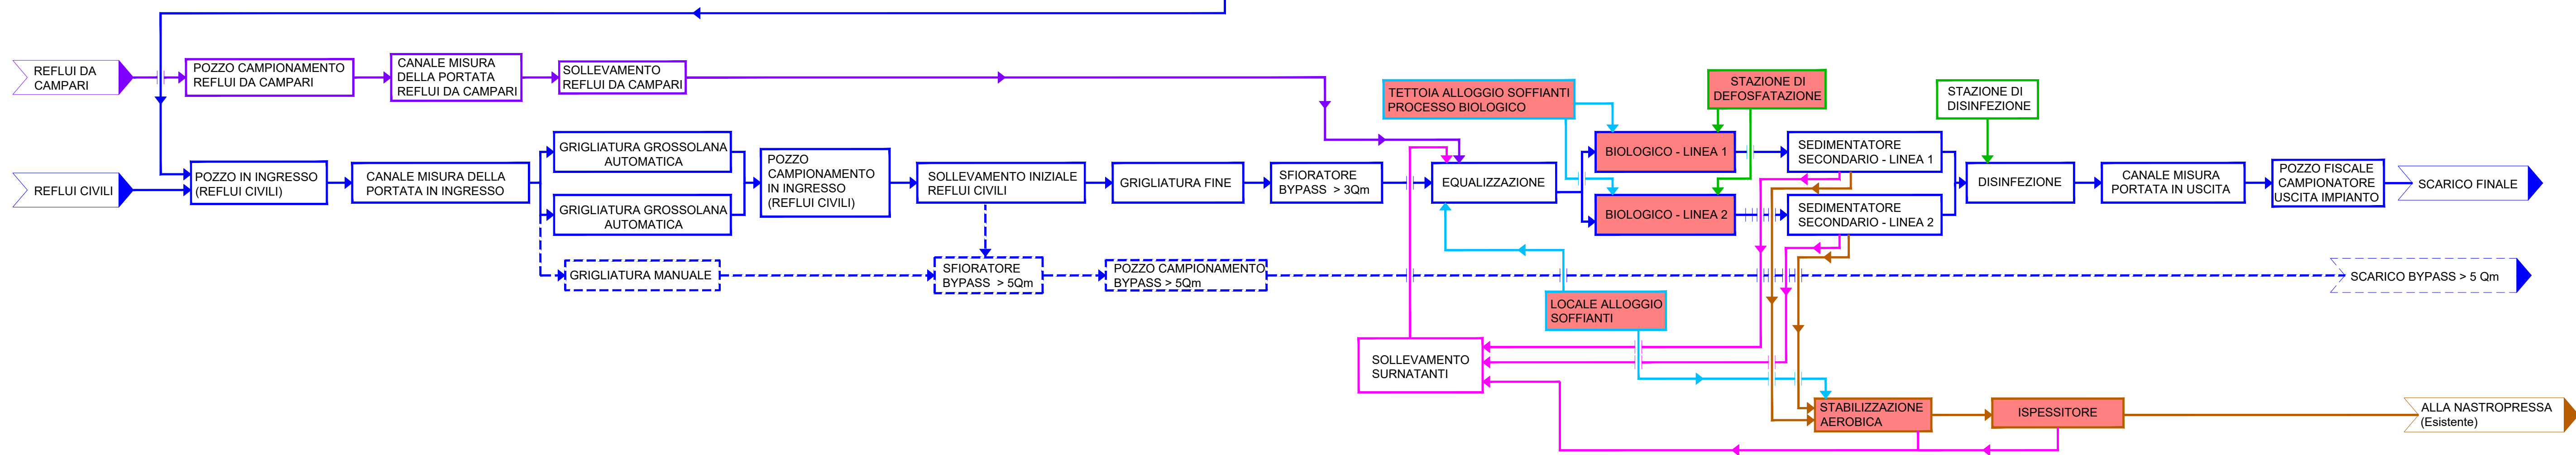

**PNRR - Misura M2C4 .I4.4**  
**Interventi per la razionalizzazione del sistema di**  
**collettamento e depurazione dei comuni del Roero.**  
**Dismissione impianti di depurazione di Canale Loc.**  
**Cimitero e potenziamento impianto di Canale Loc.**  
**Valpone - 1° Lotto**  
**CUP: J61D22000250006 - Cod. locale progetto 2444PIE76**

COMMITTENTE:



EGEA acque S.p.A.  
Sede legale: Via Vivar, 2  
Sede amministrativa: C.so N. Bixio, 8  
12051 Alba (CN)

PROGETTO DI VARIANTE

ELABORATO <b>V-P.05</b>	TITOLO ELABORATO <b>SCHEMA A BLOCCHI</b>	SCALA <b>-:--</b>
CONSEGNA <b>Gennaio 2026</b>		

L'APPALTATORE



TECAM S.r.l.  
Via Serio, n° 2/A -  
24021 Albino (BG)  
info@tec-am.it  
www.tec-am.com

I PROGETTISTI



INGEGNERIA AMBIENTE Srl  
via del Consorzio 39  
60015 Falconara Marittima (AN)  
tel. +39 071 9162094

Ing. Enrico Maria Battistoni - Direttore Tecnico