



Sezione A-A

1 : 50

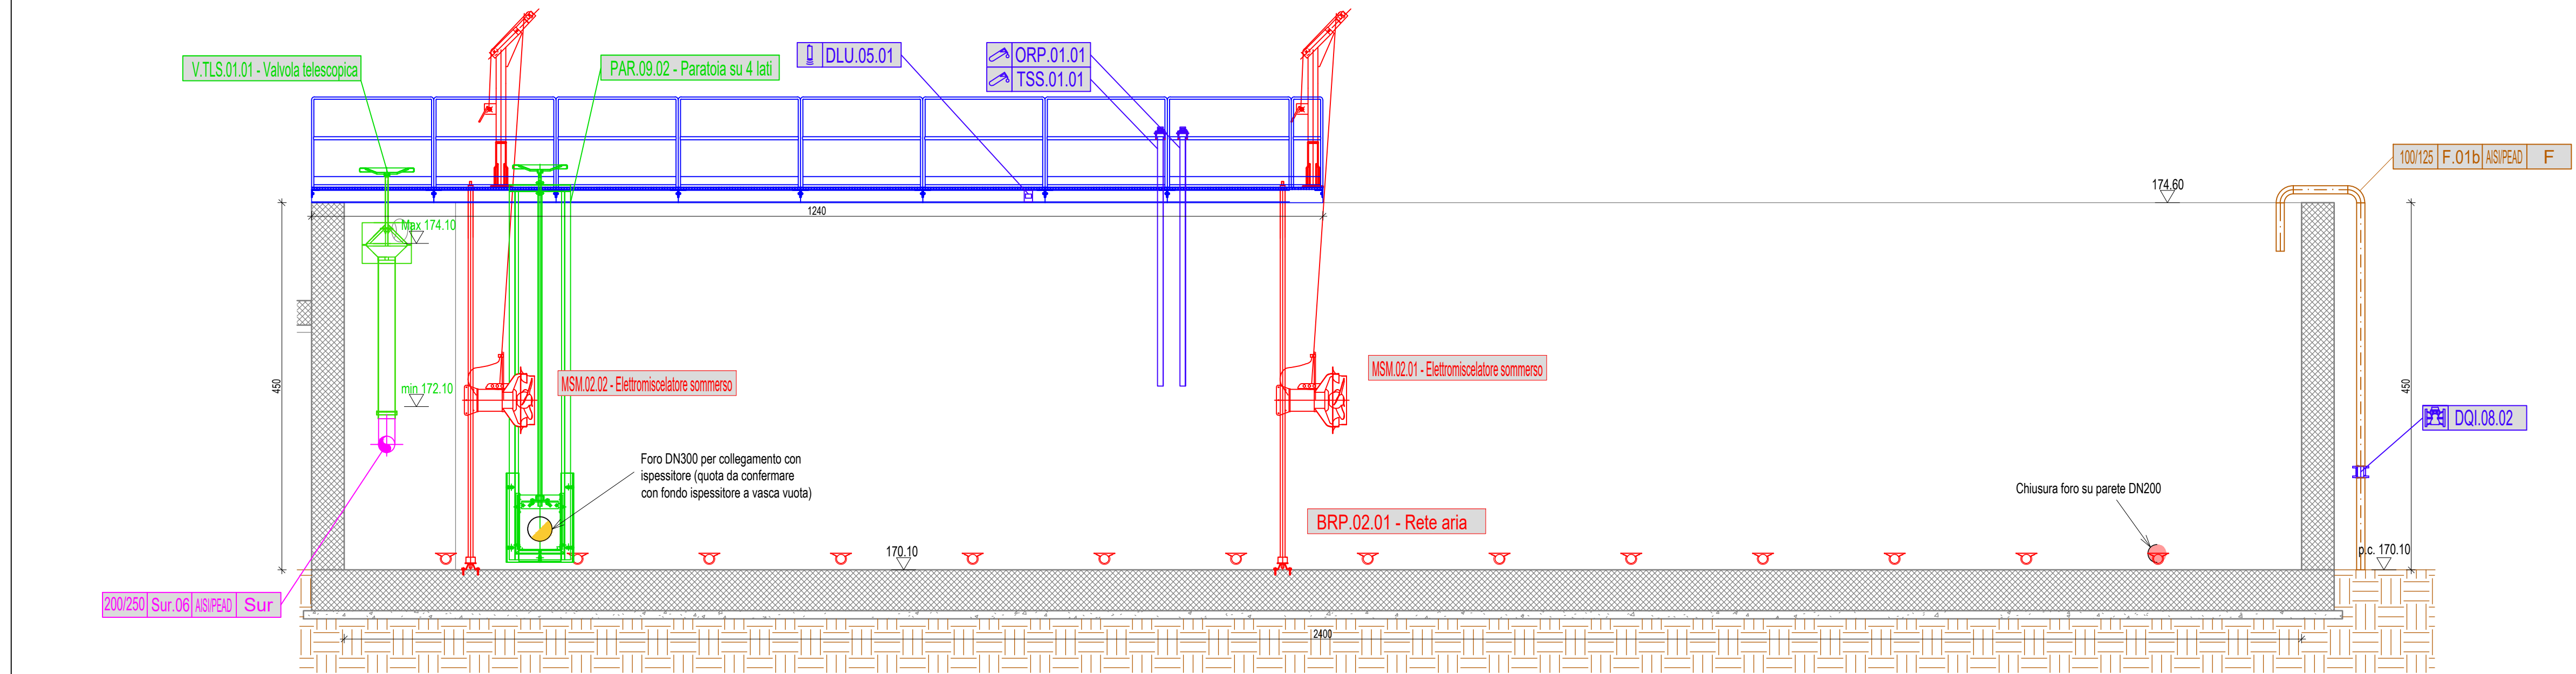


Sezione C-C

1 : 50

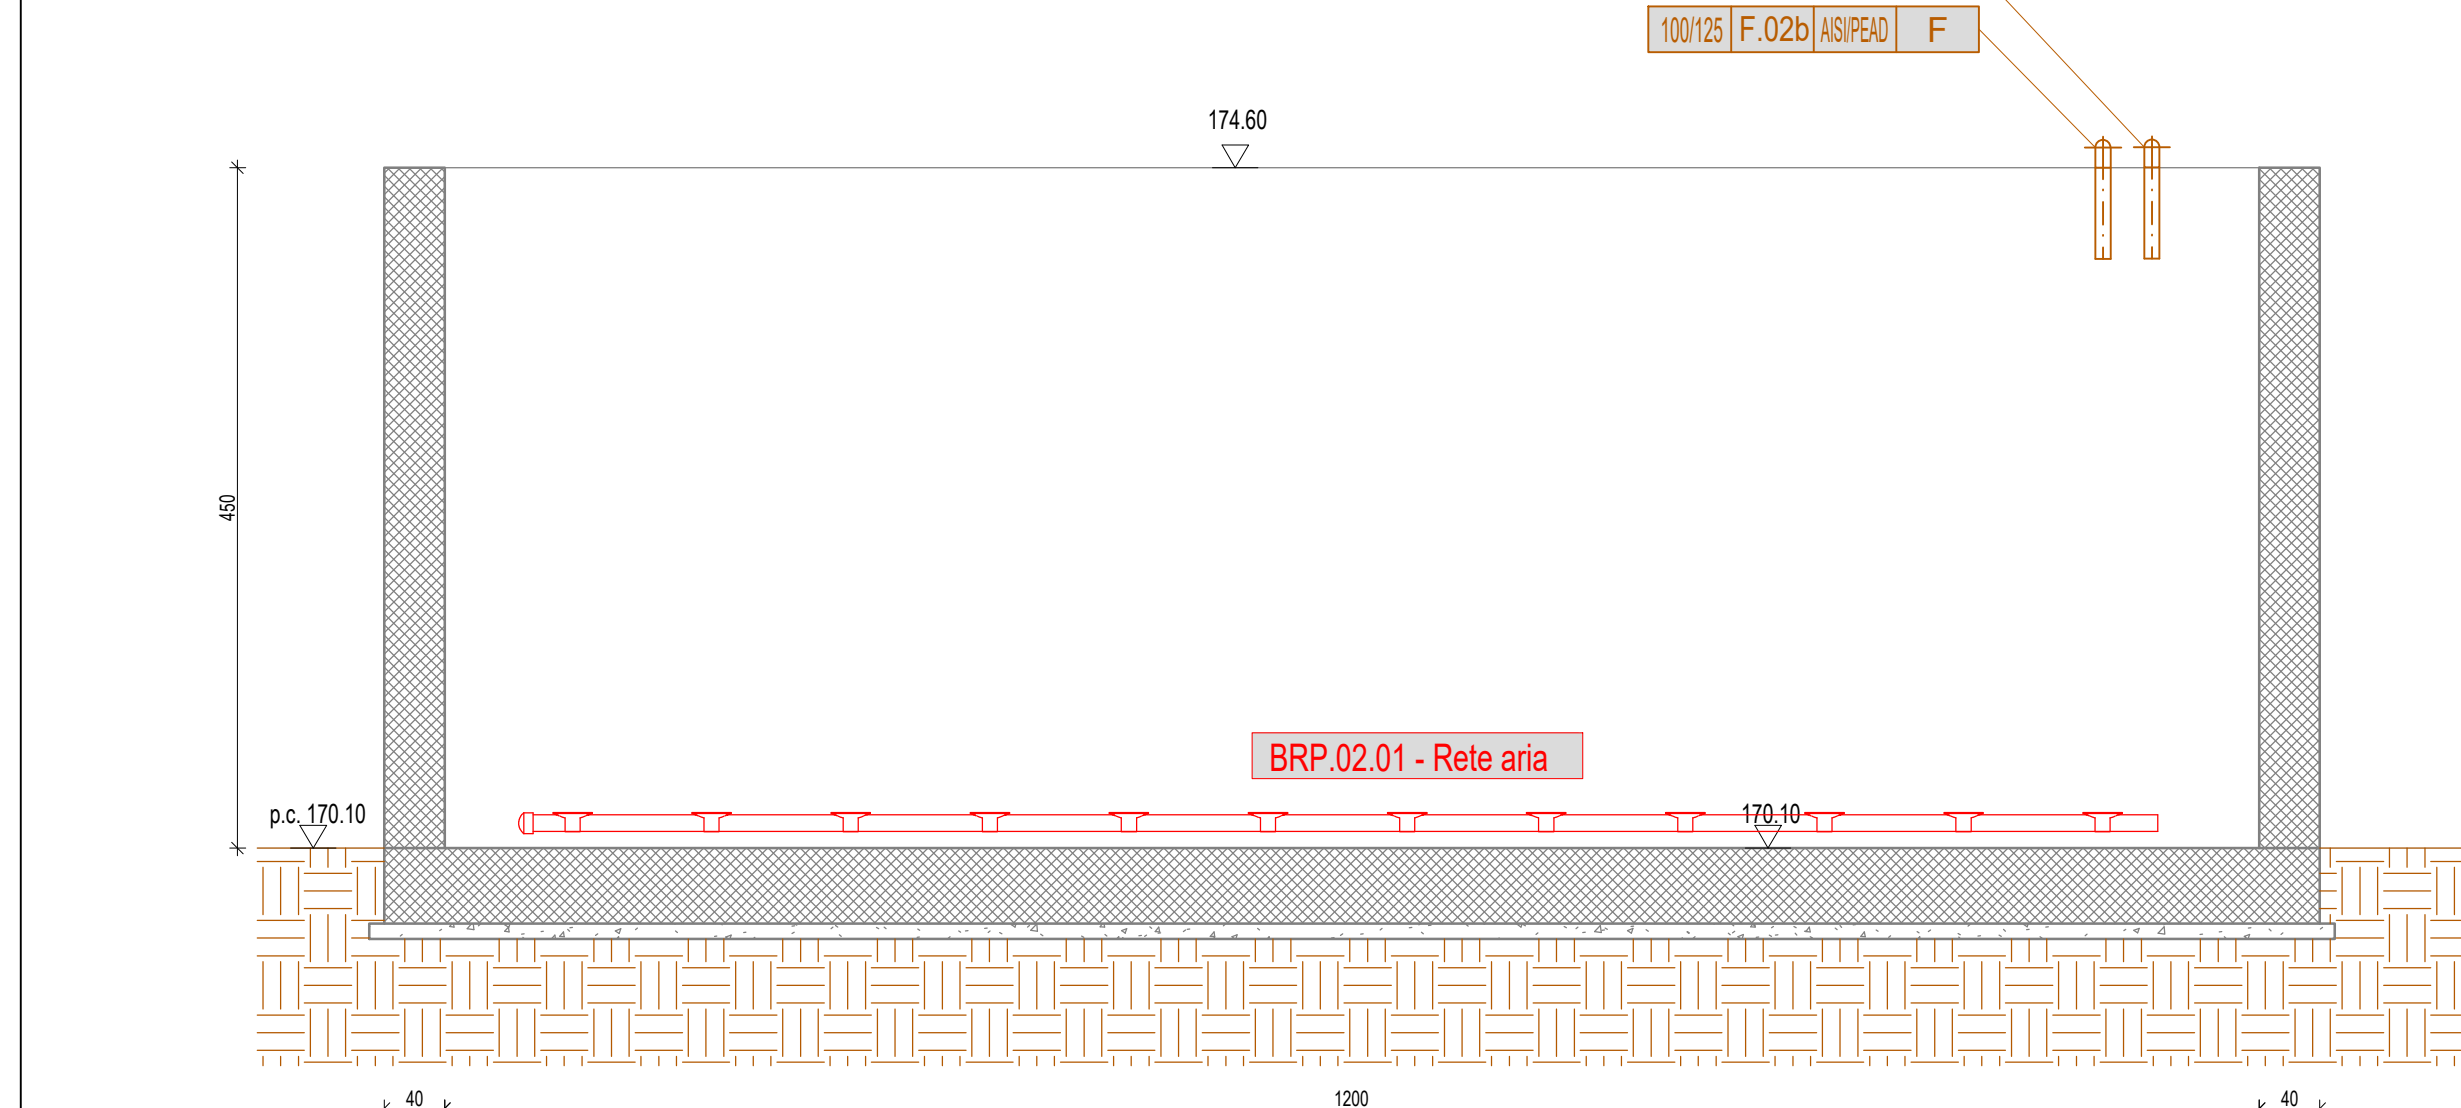

Sezione B-B

1 : 50

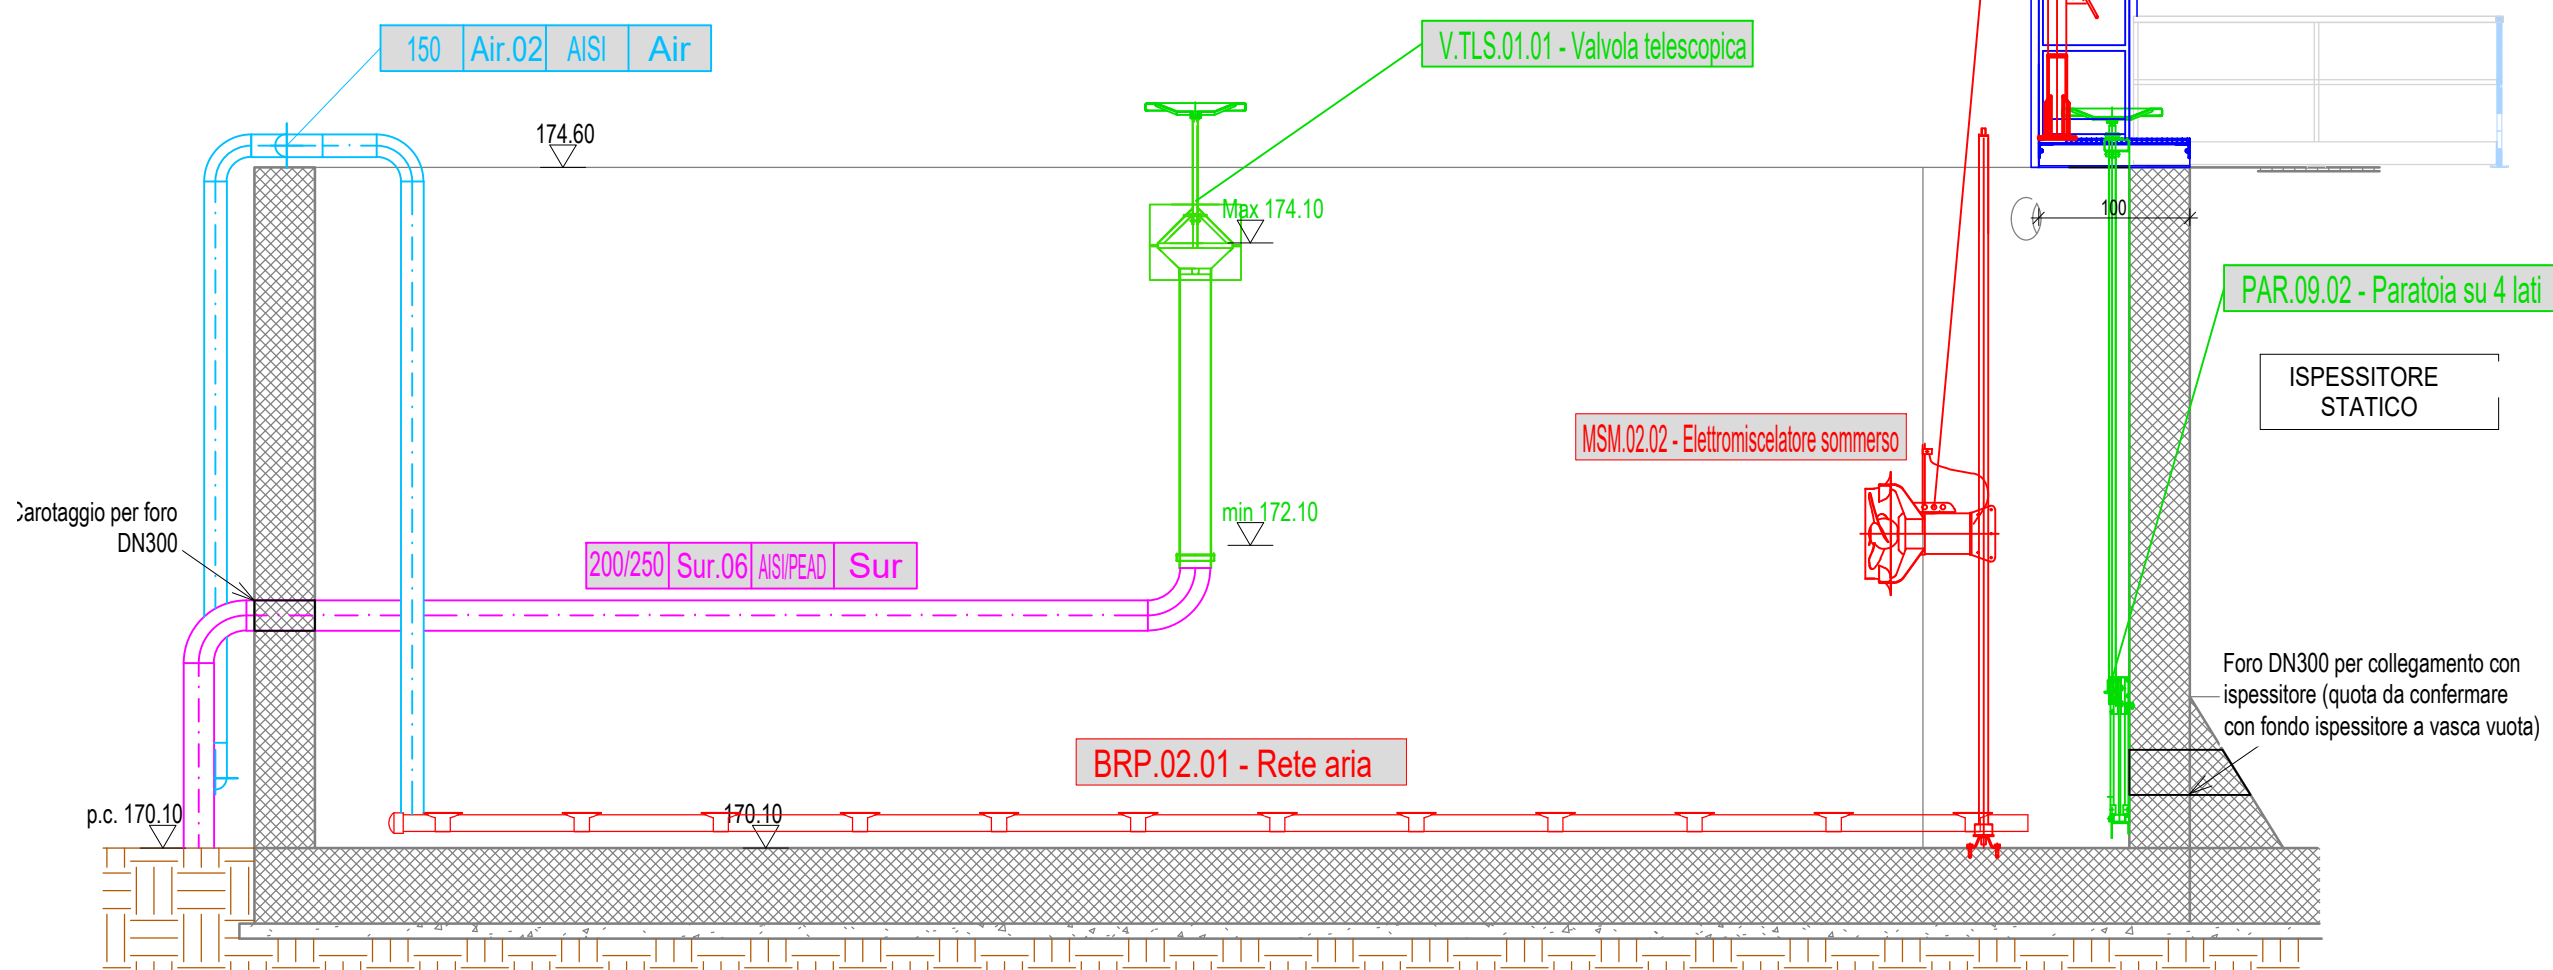

LEGENDA:

- Opere civili di variante
- Carpenterie di variante
- Linea acque di Variante
- Linea fanghi di Variante
- Linea aria di Variante
- Linea sumatanti di Variante
- Forniture elettromeccaniche di Variante
- Forniture idrauliche di Variante
- Forniture elettromeccaniche di Variante



PNRR - Misura M2C4 .I4.4
Interventi per la razionalizzazione del sistema di
collettamento e depurazione dei comuni del Roero.
Dismissione impianti di depurazione di Canale Loc.
Cimitero e potenziamento impianto di Canale Loc.
Valpone - I° Lotto
CUP: J61D22000250006 - Cod. locale progetto 2444PIE76

COMMITTENTE:



EGEA acque S.p.A.
Sede legale: Via Vivar, 2
Sede amministrativa: C.so N. Bixio, 8
12051 Alba (CN)

PROGETTO DI VARIANTE

ELABORATO

V-A.07

CONSEGNA

Gennaio 2026


TITOLO ELABORATO

STABILIZZAZIONE AEROBICA PROGETTO DI VARIANTE:
Elettromeccaniche e piping

SCALA

1:50

L'APPALTATORE

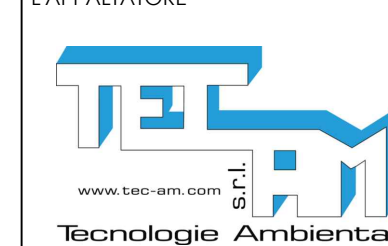

TECAM S.r.l.
Via Sesto, n° 2/A -
24021 Albino (BG)
info@tec-am.it
www.tec-am.com

I PROGETTISTI



INGEGNERIA AMBIENTE Srl
Via del Consorzio 39
60015 Falconara Marittima (AN)
tel. +39 071 9162094

Ing. Enrico Maria Battistoni - Direttore Tecnico