




RIALZO ARGINE ESISTENTE OPERA 3

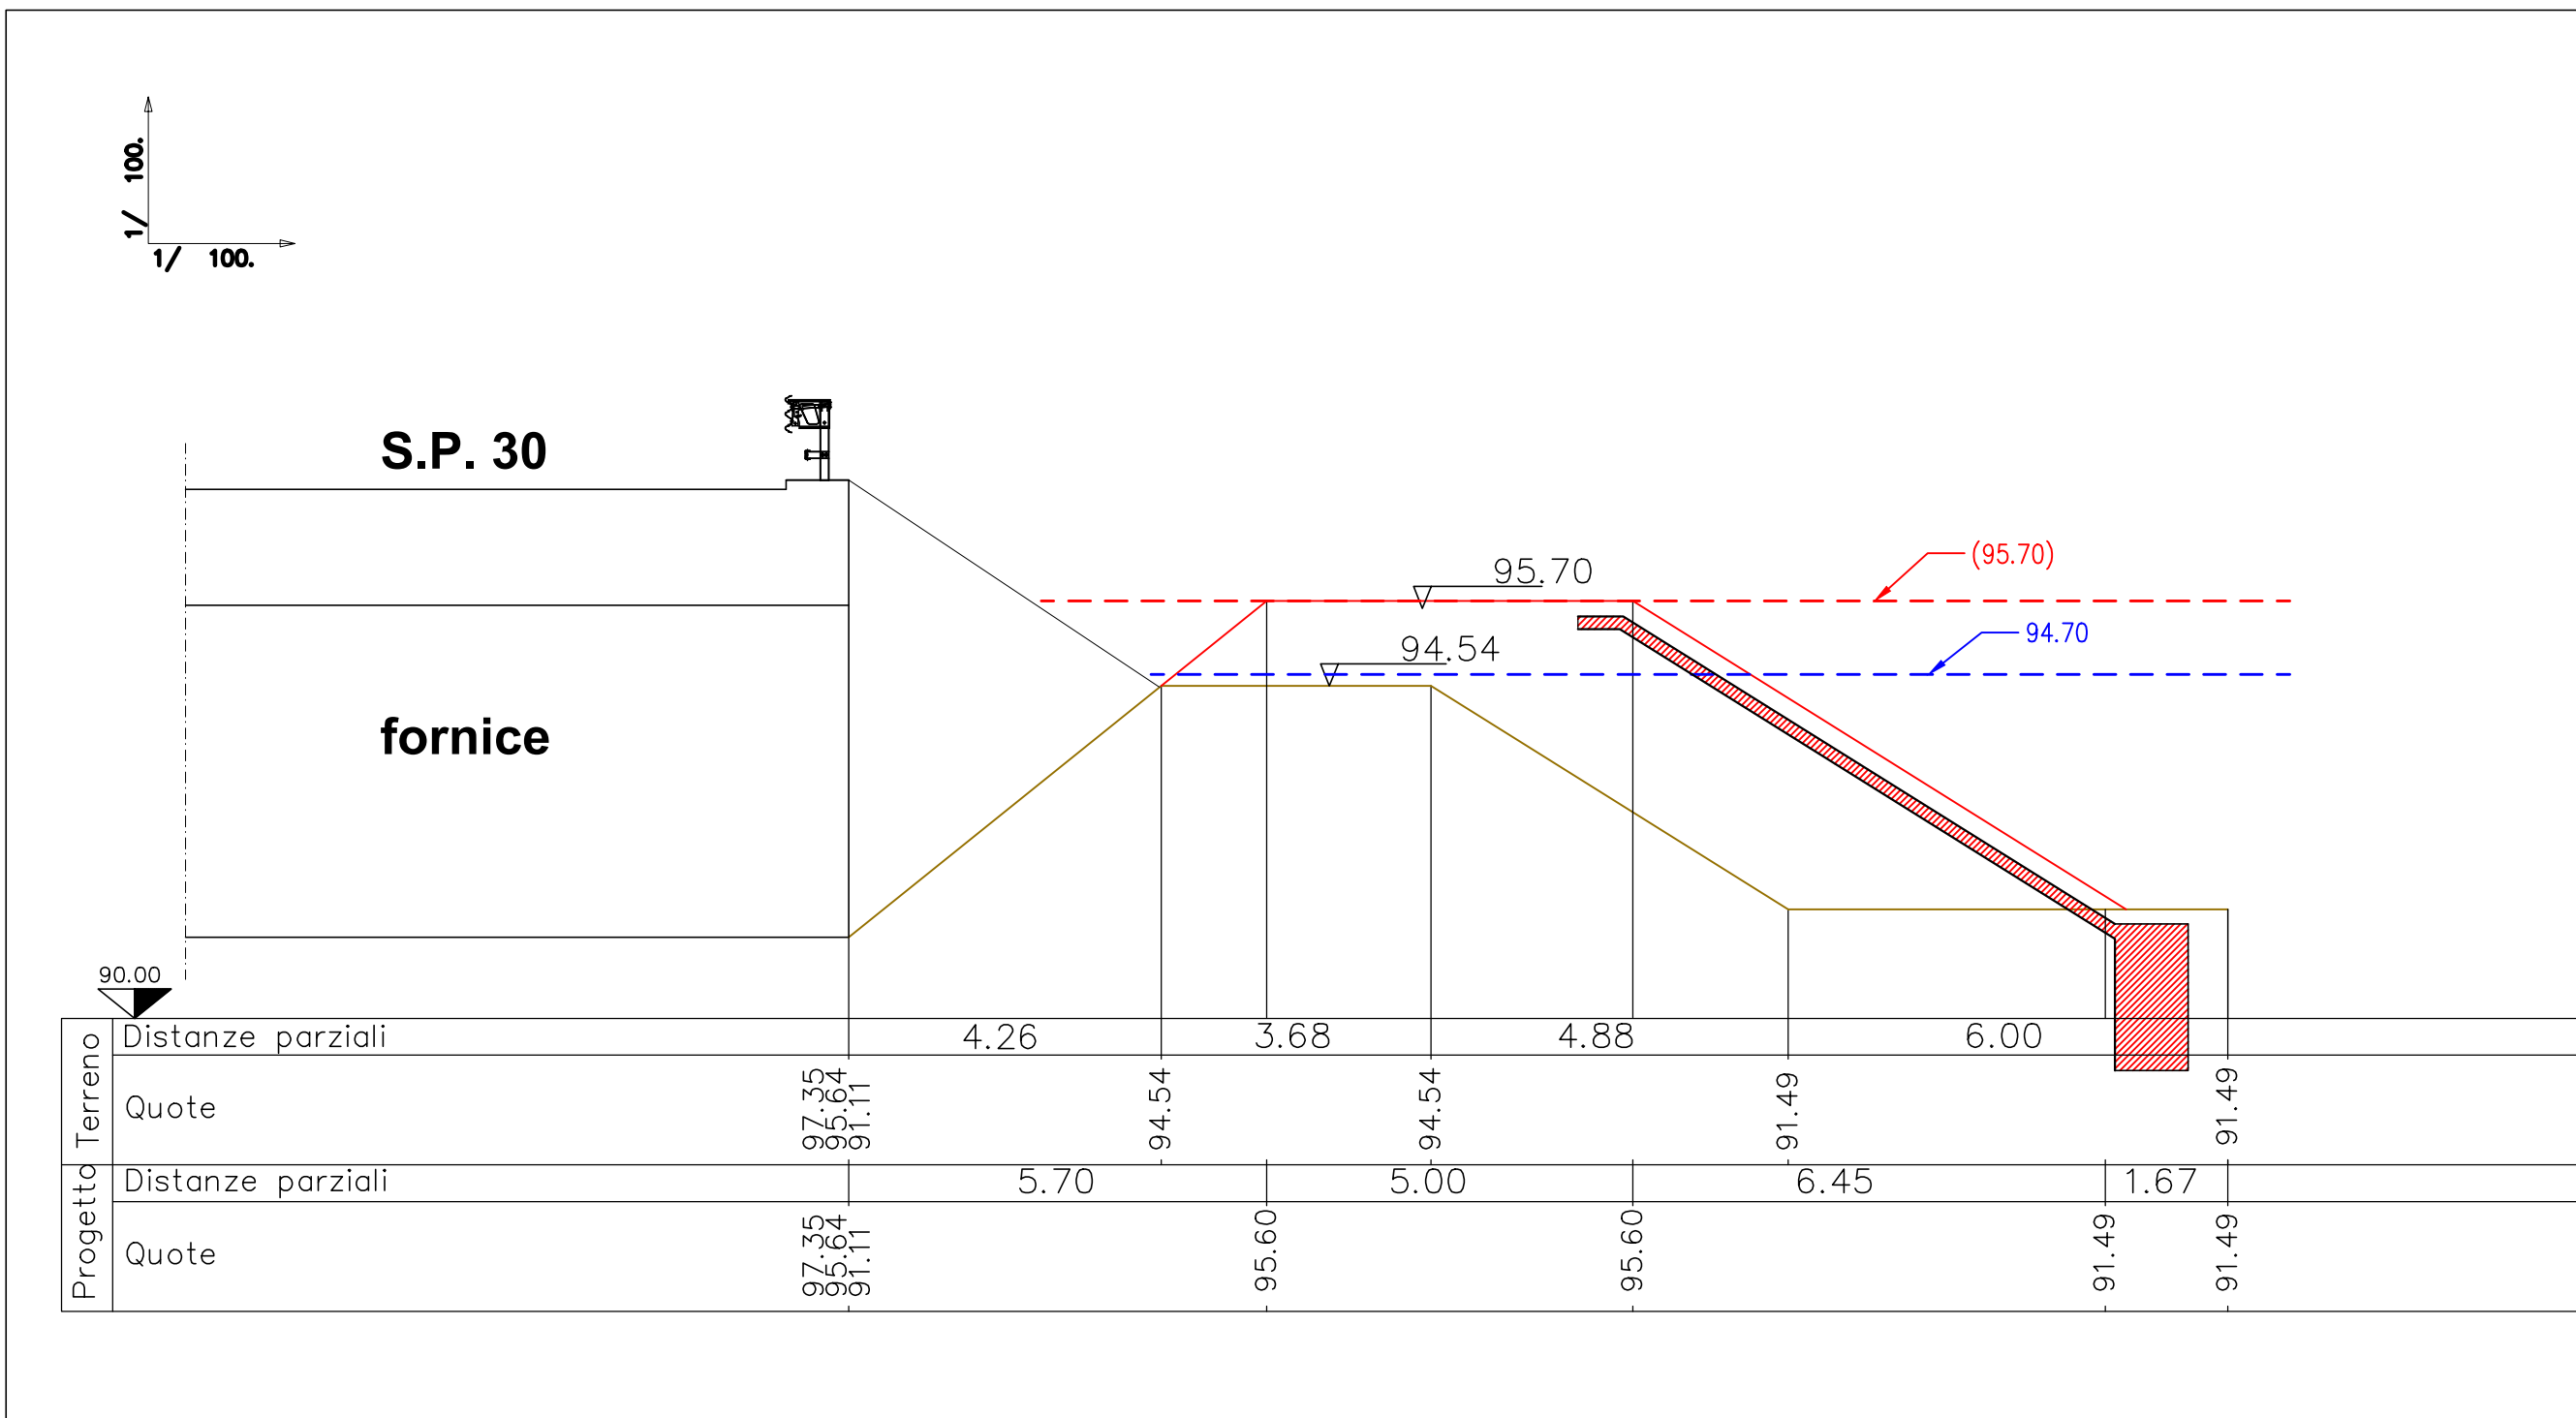

LEGENDA



ADEGUAMENTO ARGINE OPERA 3

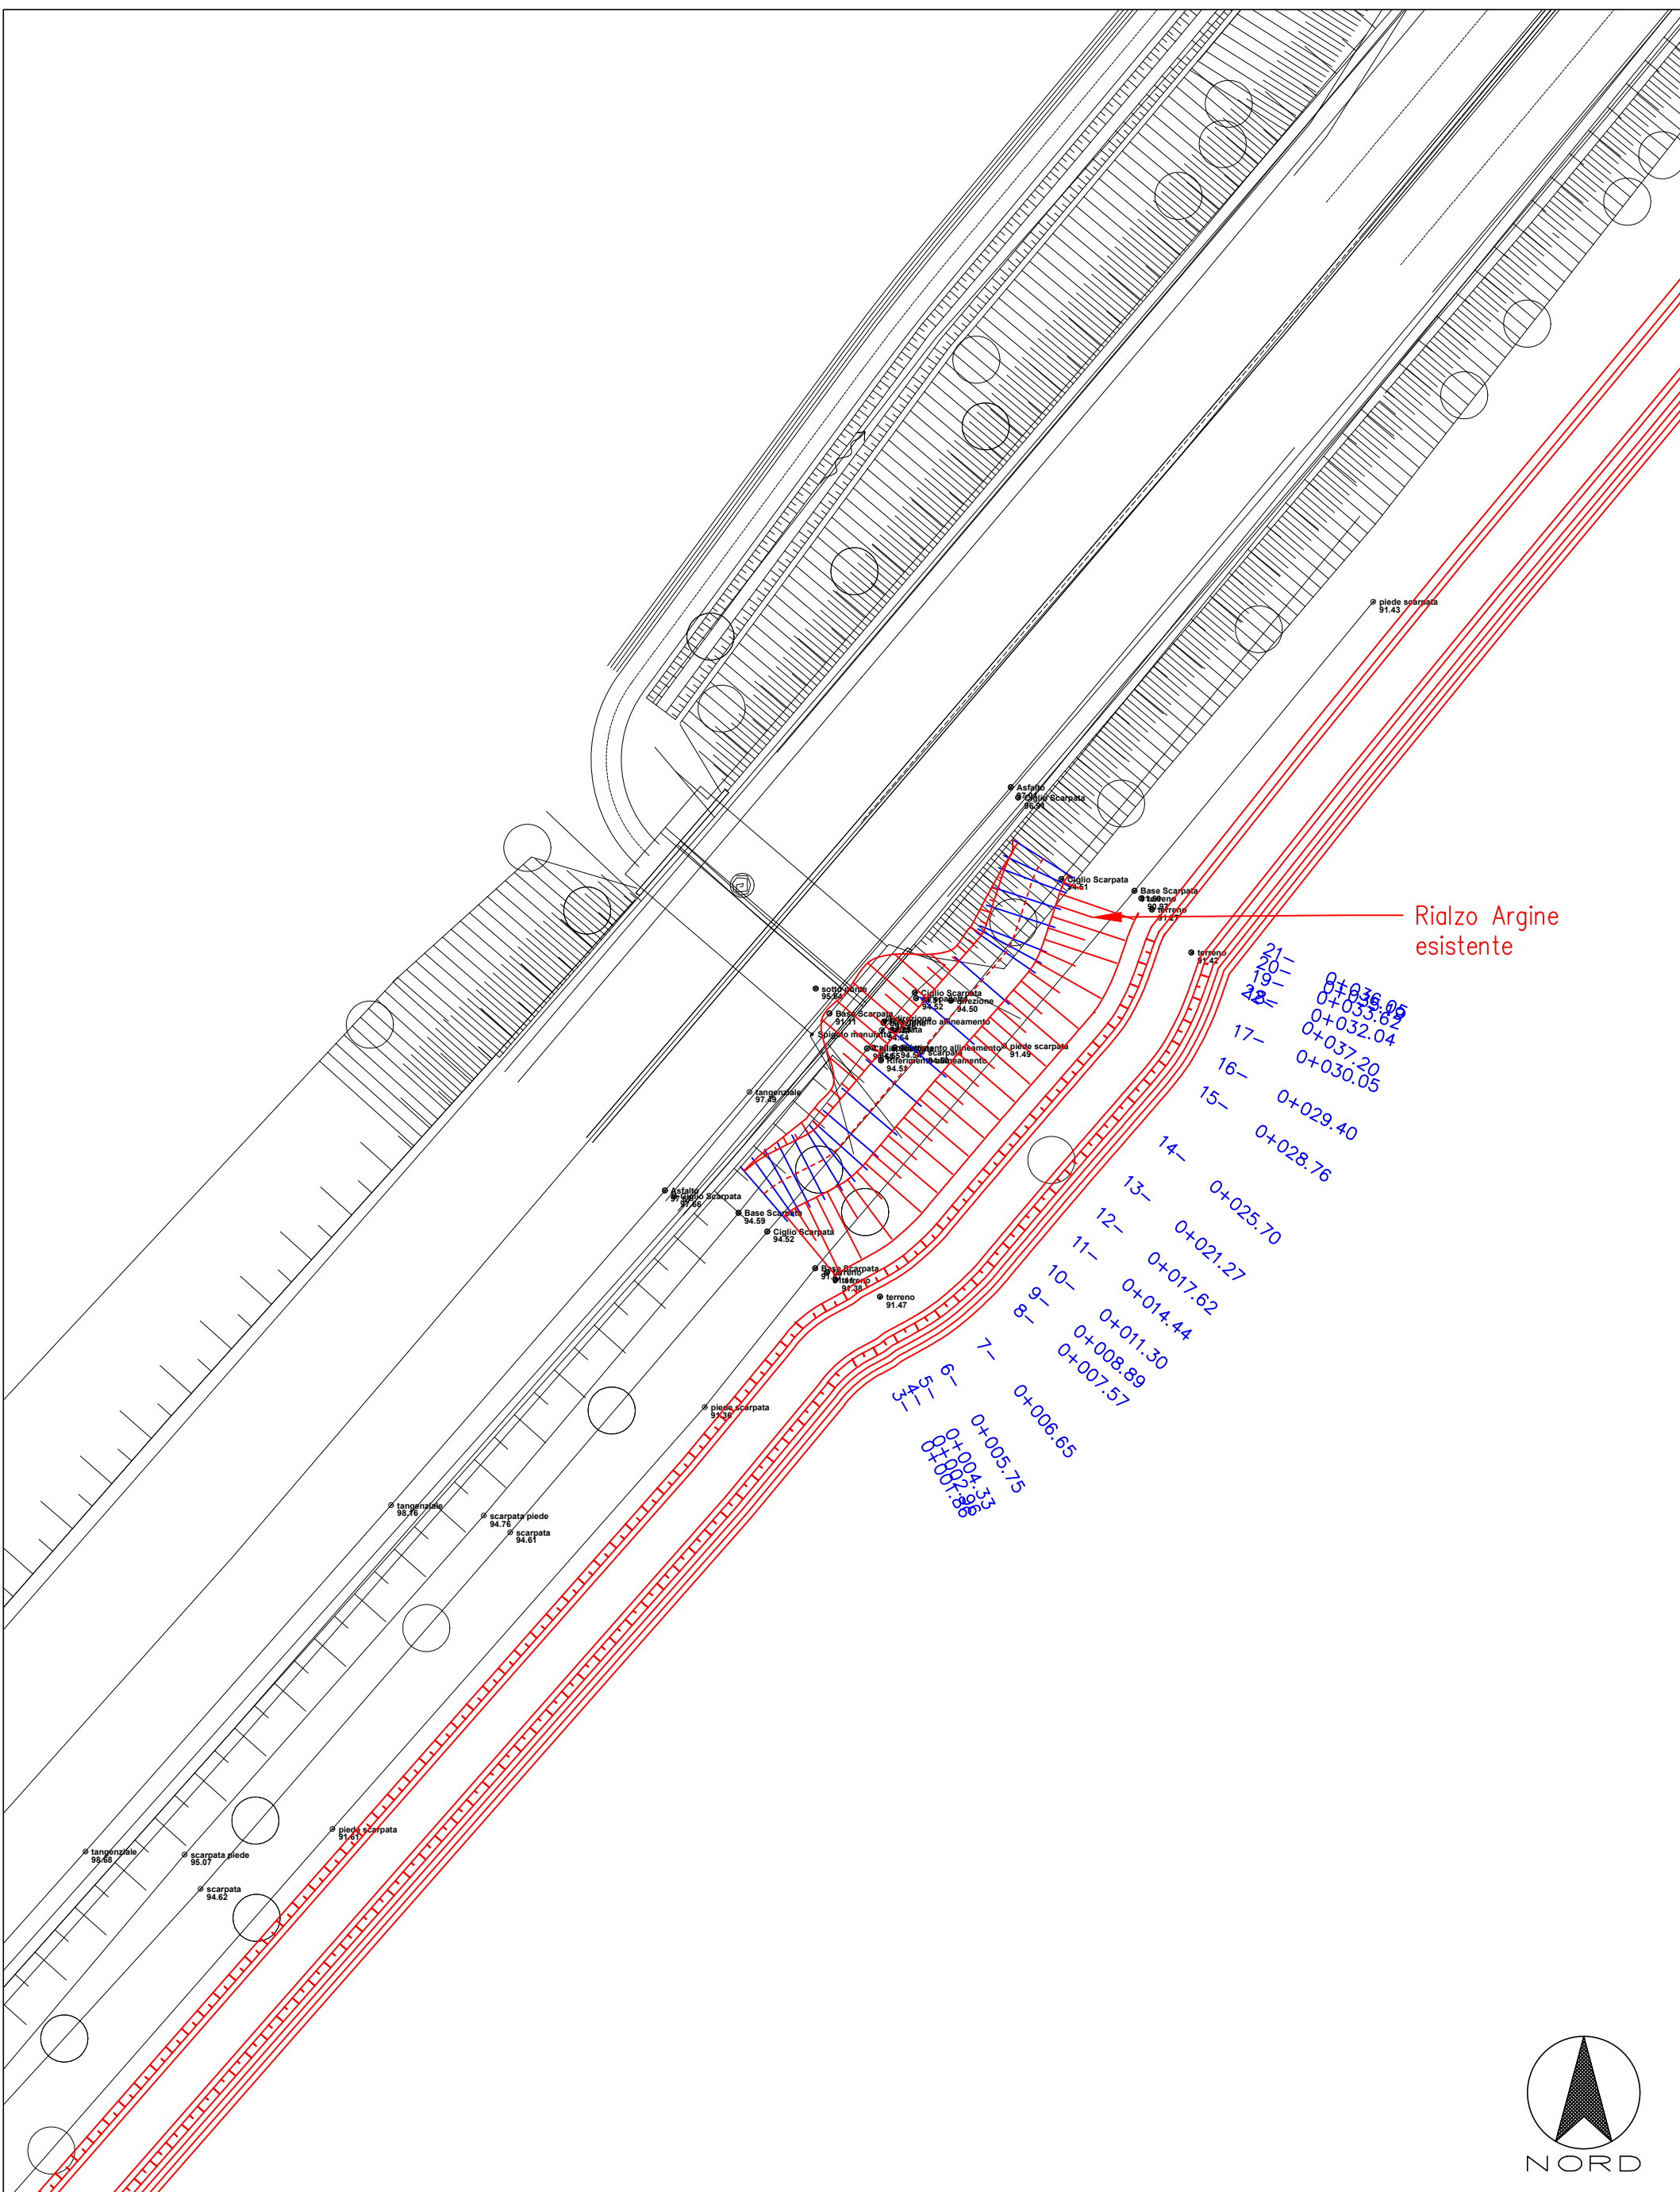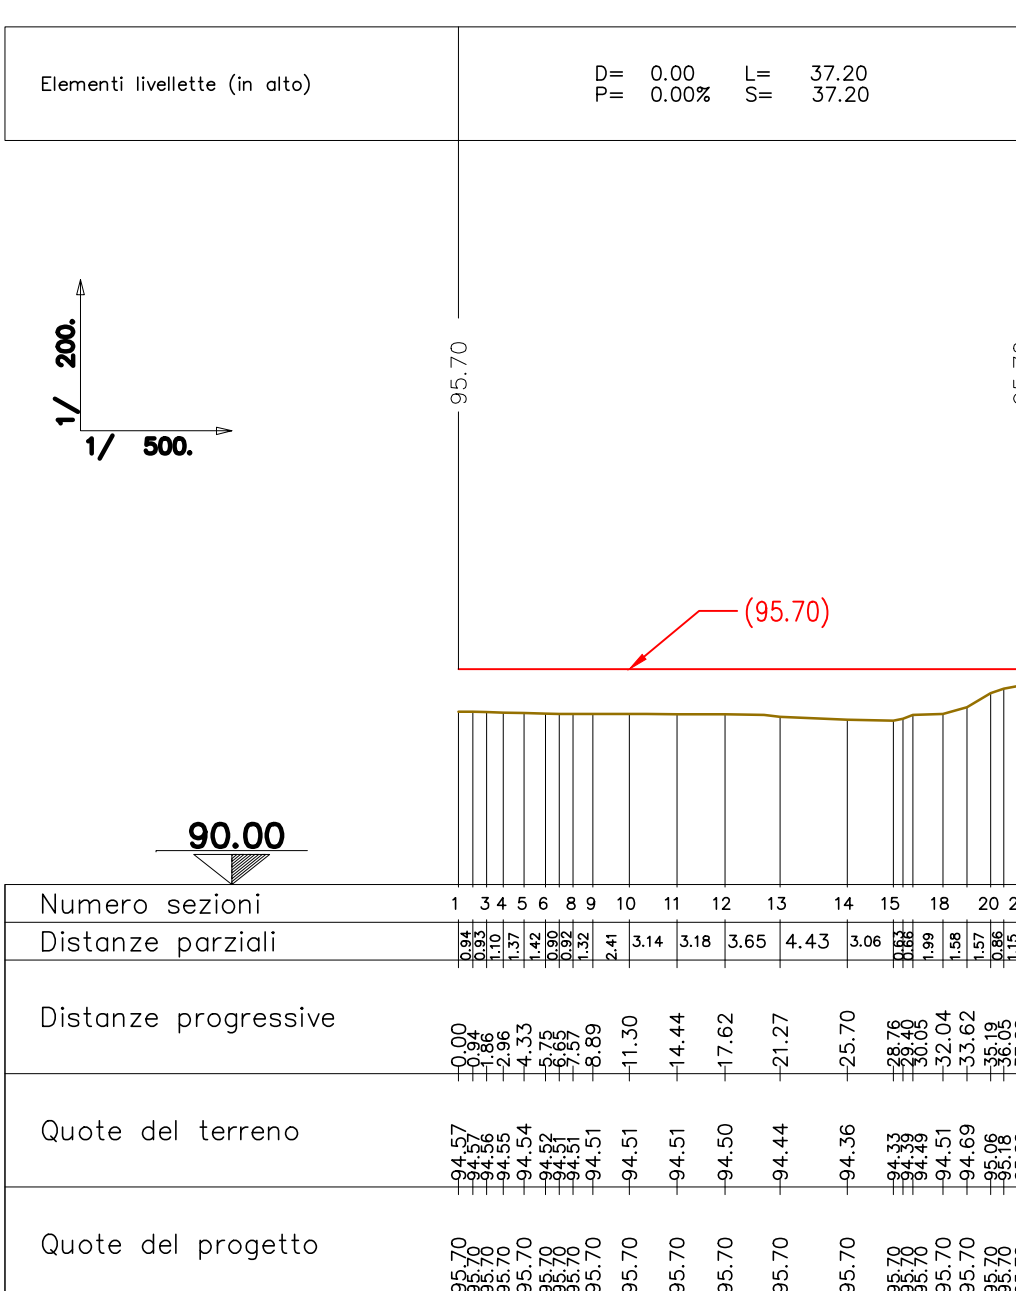

Ufficio Operativo di Alessandria

DIREZIONE TERRITORIALE IDROGRAFICA PIEMONTE ORIENTALE

SERV-100: LAVORI DI REALIZZAZIONE DI INTERVENTI DI CONTENIMENTO DELLA PIENA DUECENTENNALE DEL FIUME BORMIDA IN SINISTRA IDRAULICA NEL TRATTO A VALLE DELLA LINEA FERROVIARIA TORINO GENOVA IN COMUNE DI ALESSANDRIA (AL)
CUP: B35E23013740001
DECRETO COMMISSARIALE N. 11-FP DEL 21 FEBBRAIO 2025 (01R060/MT)

PROGETTO DI FATTIBILITA' TECNICO-ECONOMICA

Pianta e profilo opera 3

Elaborato n.	02_17_00	Data	Maggio 2026
--------------	----------	------	-------------

Elaborato di riferimento : ETH_01_25_01_PF_T_06_07_00

PTFE "Realizzazione della strada funzionale di collegamento tra il sobborgo di Spinetta Marengo e la Città di Alessandria (CUP I31t20000930002 CIG b4c7e1138b)" approvato, per la sola parte degli elaborati concernenti la progettazione delle arginature in sinistra idrografica, con Determina Dirigenziale n. 1734 del 22/12/2025. "SERV-100: lavori di realizzazione di interventi di contenimento della piena decennale del fiume Bormida in sinistra idraulica nel tratto a valle della linea ferroviaria Torino Genova in comune di Alessandria: Approvazione in linea tecnica del progetto di fattibilità tecnico economica"

PROGETTISTI:



DIRETTORE TECNICO
Ing. Andrea PANIZZ

CONSULENTI:

Dott.ssa Archeologo Melania SEMERARO
Via Genova n. 85
10126 Torino

DIRETTORE TECNICO
Ing. Fabrizio FOLTR

Dott. Geologo Andrea CAVALLI
Via Padre Pio n. 160
15121 Alessandria

VISTO:
il RUP
Ing. Luca FRANZI
(firmato digitalmente)