




SEZIONE A-A

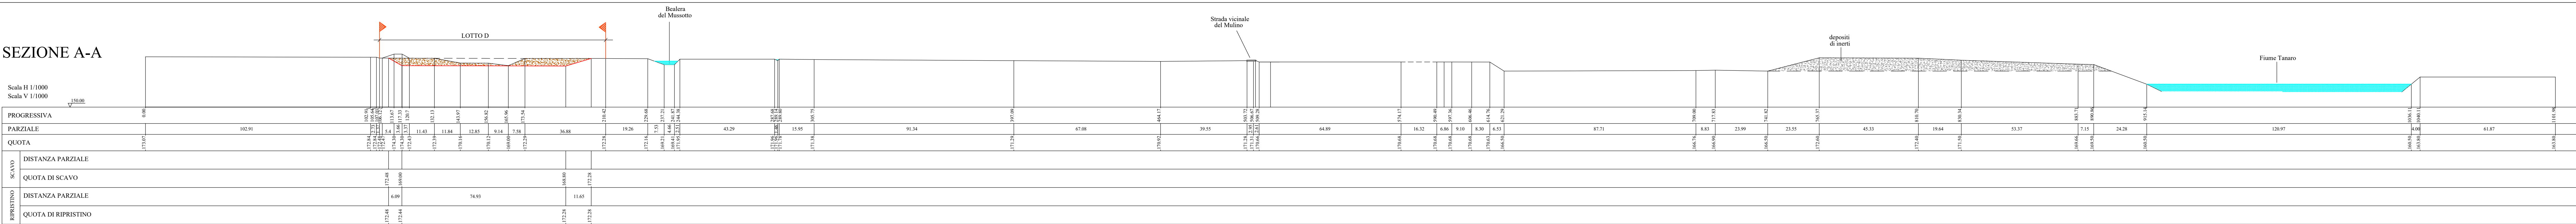


SEZIONE B-B

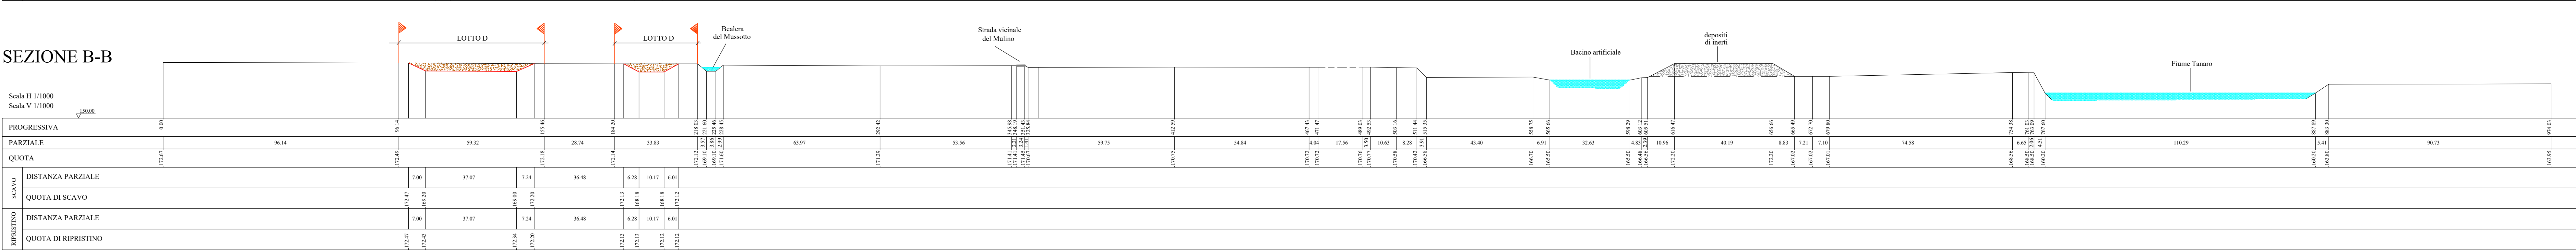


SEZIONE G-G

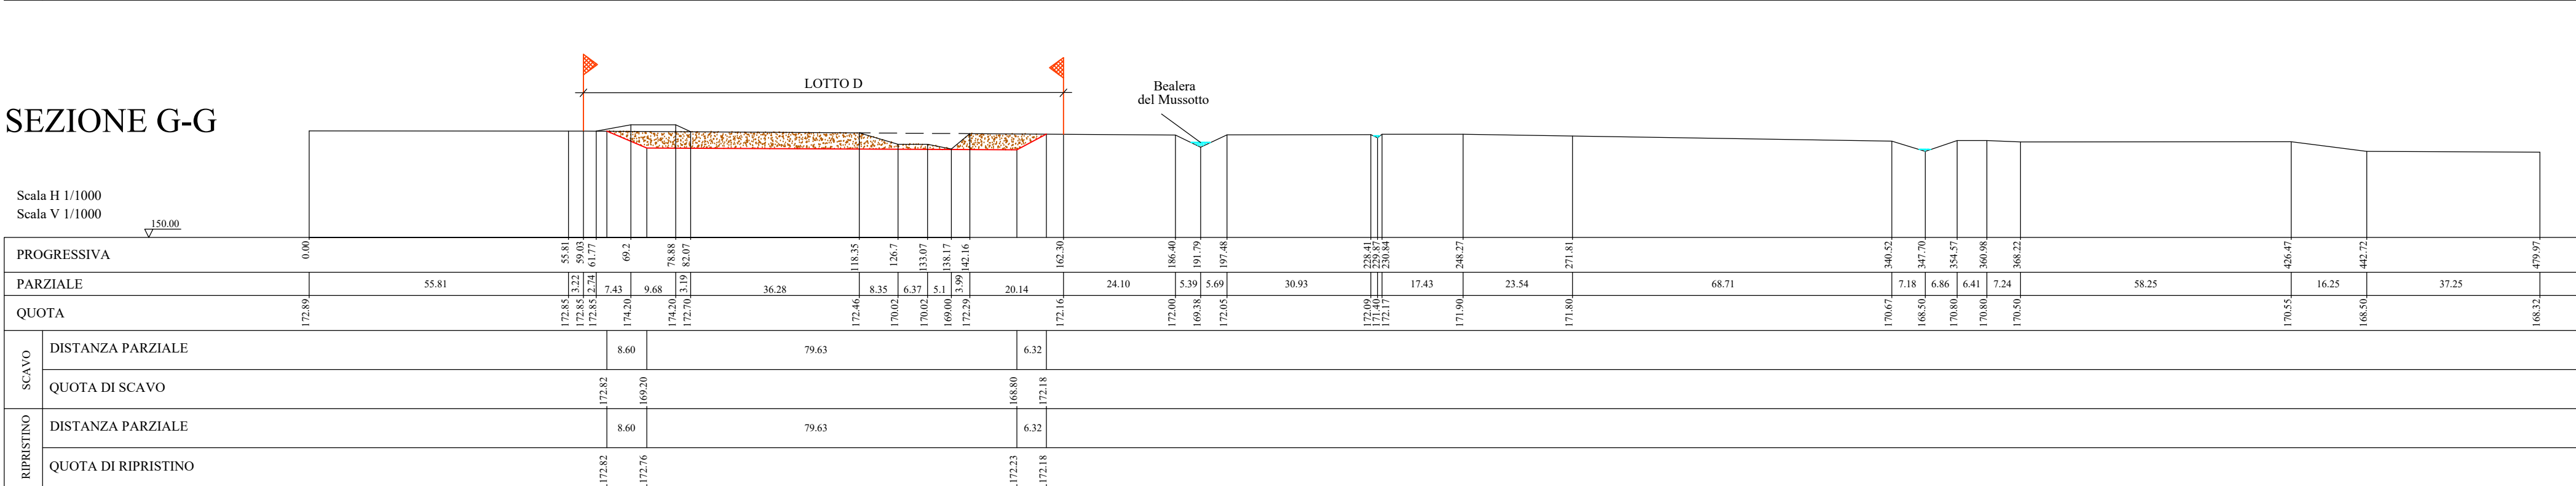


SEZIONE H-H

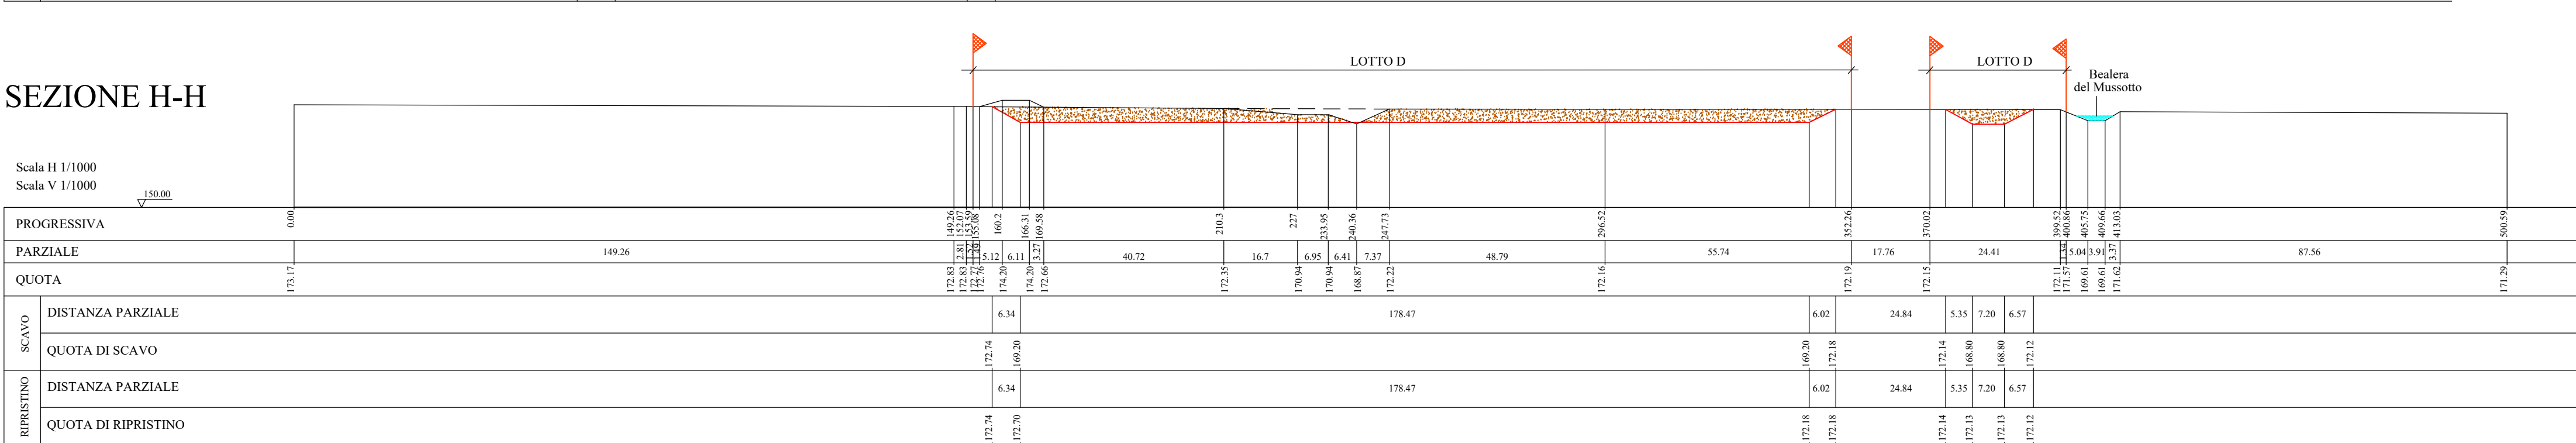


SEZIONE I-I

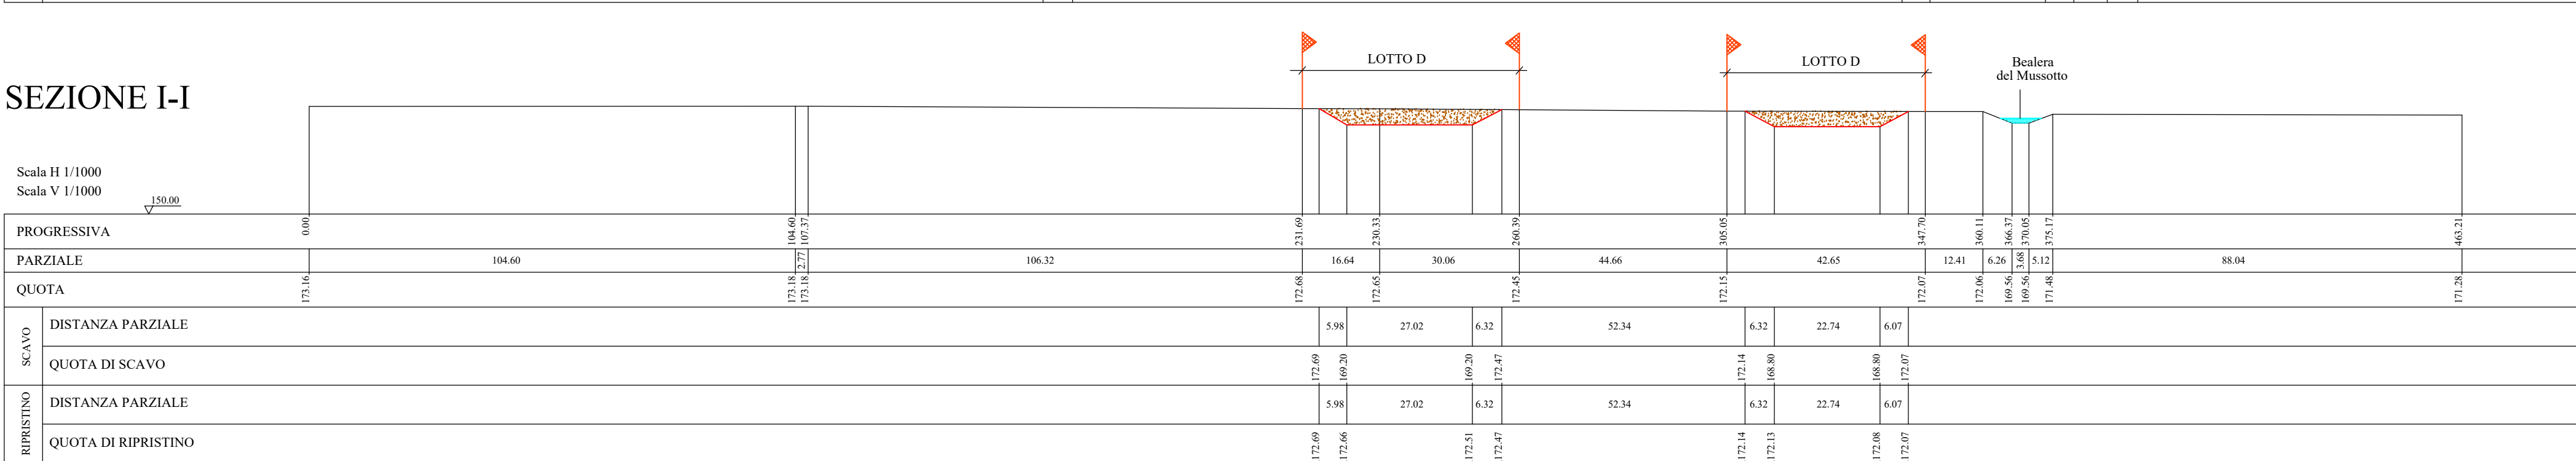


SEZIONE L-L

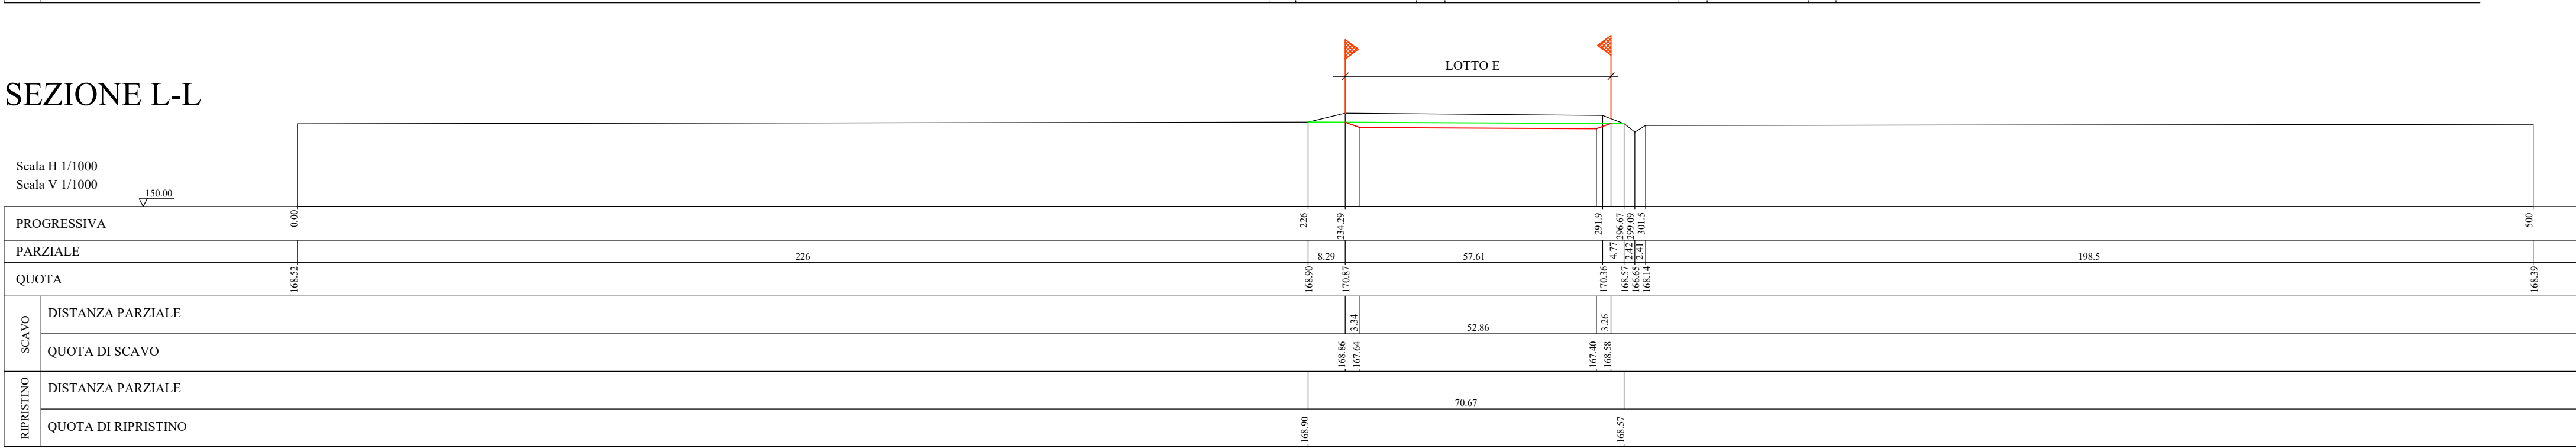

SEZIONE M-M

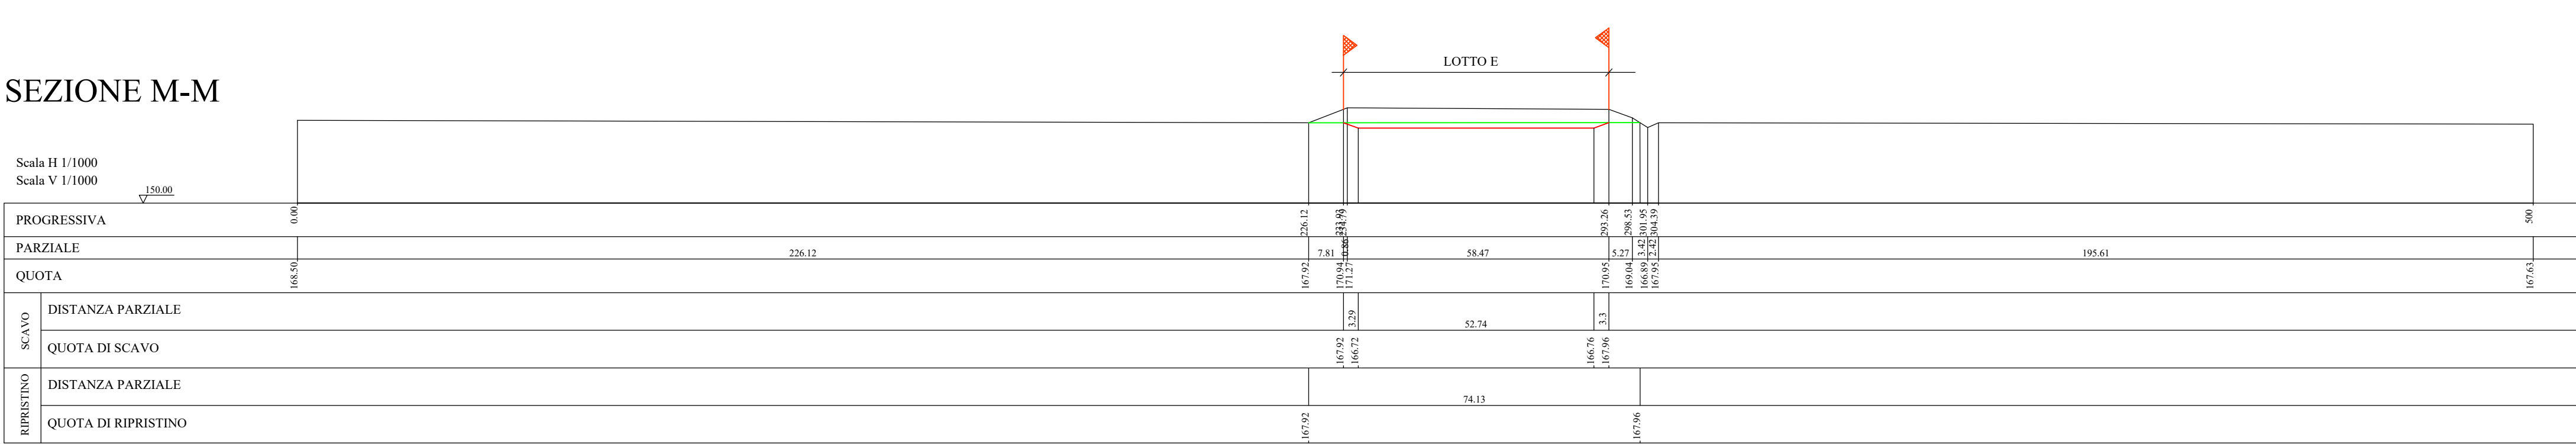

SEZIONE N-N

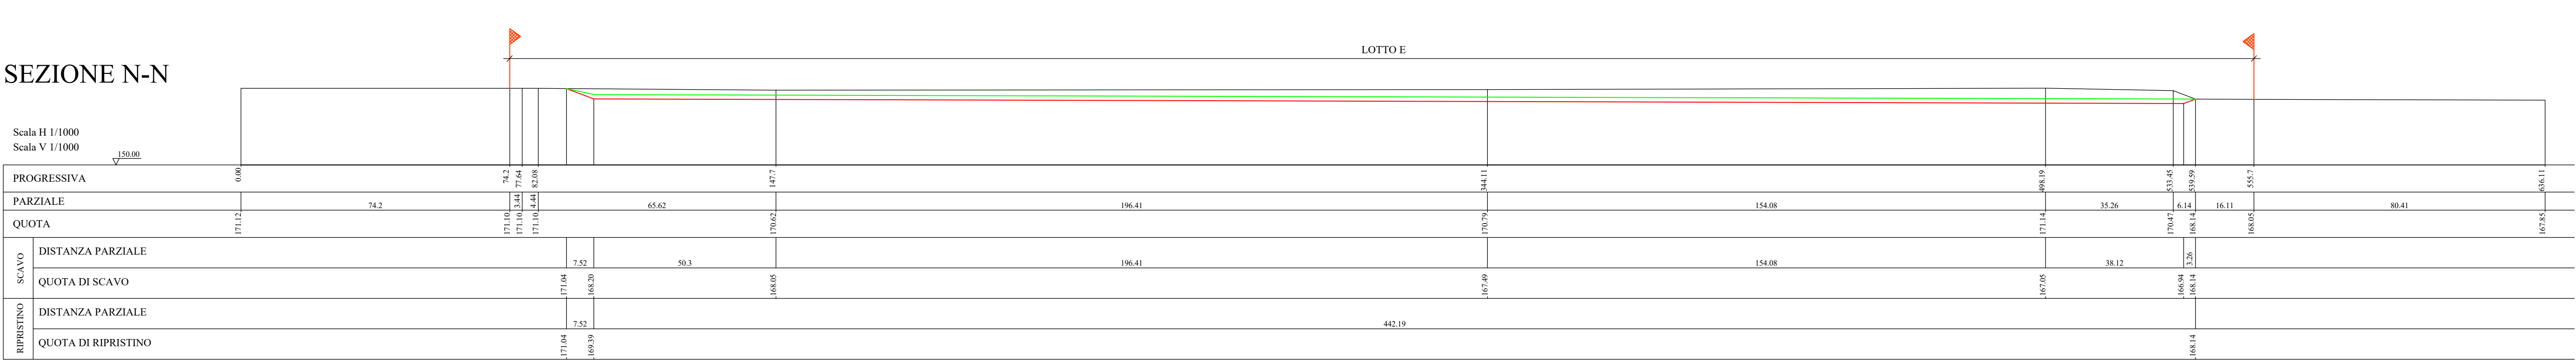

- LEGENDA :
- Profilo terreno attuale.
 - Profilo sezione di scavo.
 - Profilo sezione di ripristino.
 - Strade.
 - Corsi e specchi d'acqua.
 - riombamento dell'invaso di cava da realizzare.
 - riombamento dell'invaso di cava già completato.
 - Limite area in disponibilità.

Località: REGIONE PIEMONTE
PROVINCIA DI CUNEO
COMUNE DI ALBA

Progetto: Legge regionale 17 novembre 2016, n. 23
Disciplina delle attività estrattive: disposizioni in materia di cave
**PROGETTO DI RINNOVO ED AMPLIAMENTO
DELLA CAVA DI SABBIA E GHIAIA
"BIGLINI 9"**

Oggetto: Elaborato 4
**SEZIONI STATO ATTUALE, FONDO SCAVO e
RECUPERO AMBIENTALE FINALE**

Scala: 1:1.000

Data: agosto 2026

Data:

Progettista: Ing. Federico Burzio
BURZIO
0510-500006
1727-2929
Graf+0200

FEDERICO BURZIO
INGEGNERE
Via Arvedi, 6 - 12040 Cervere d'Alba
Tel. 0510-500006
e-mail: studio@federicoburzio.it - P.E.C. federicoburzio@ingpec.it
piva 0256702004