Copia del documento con apposizione del numero di protocollo

Armo: AOO A1600A- N: Prot.- 0001176204 del 06/08/2026

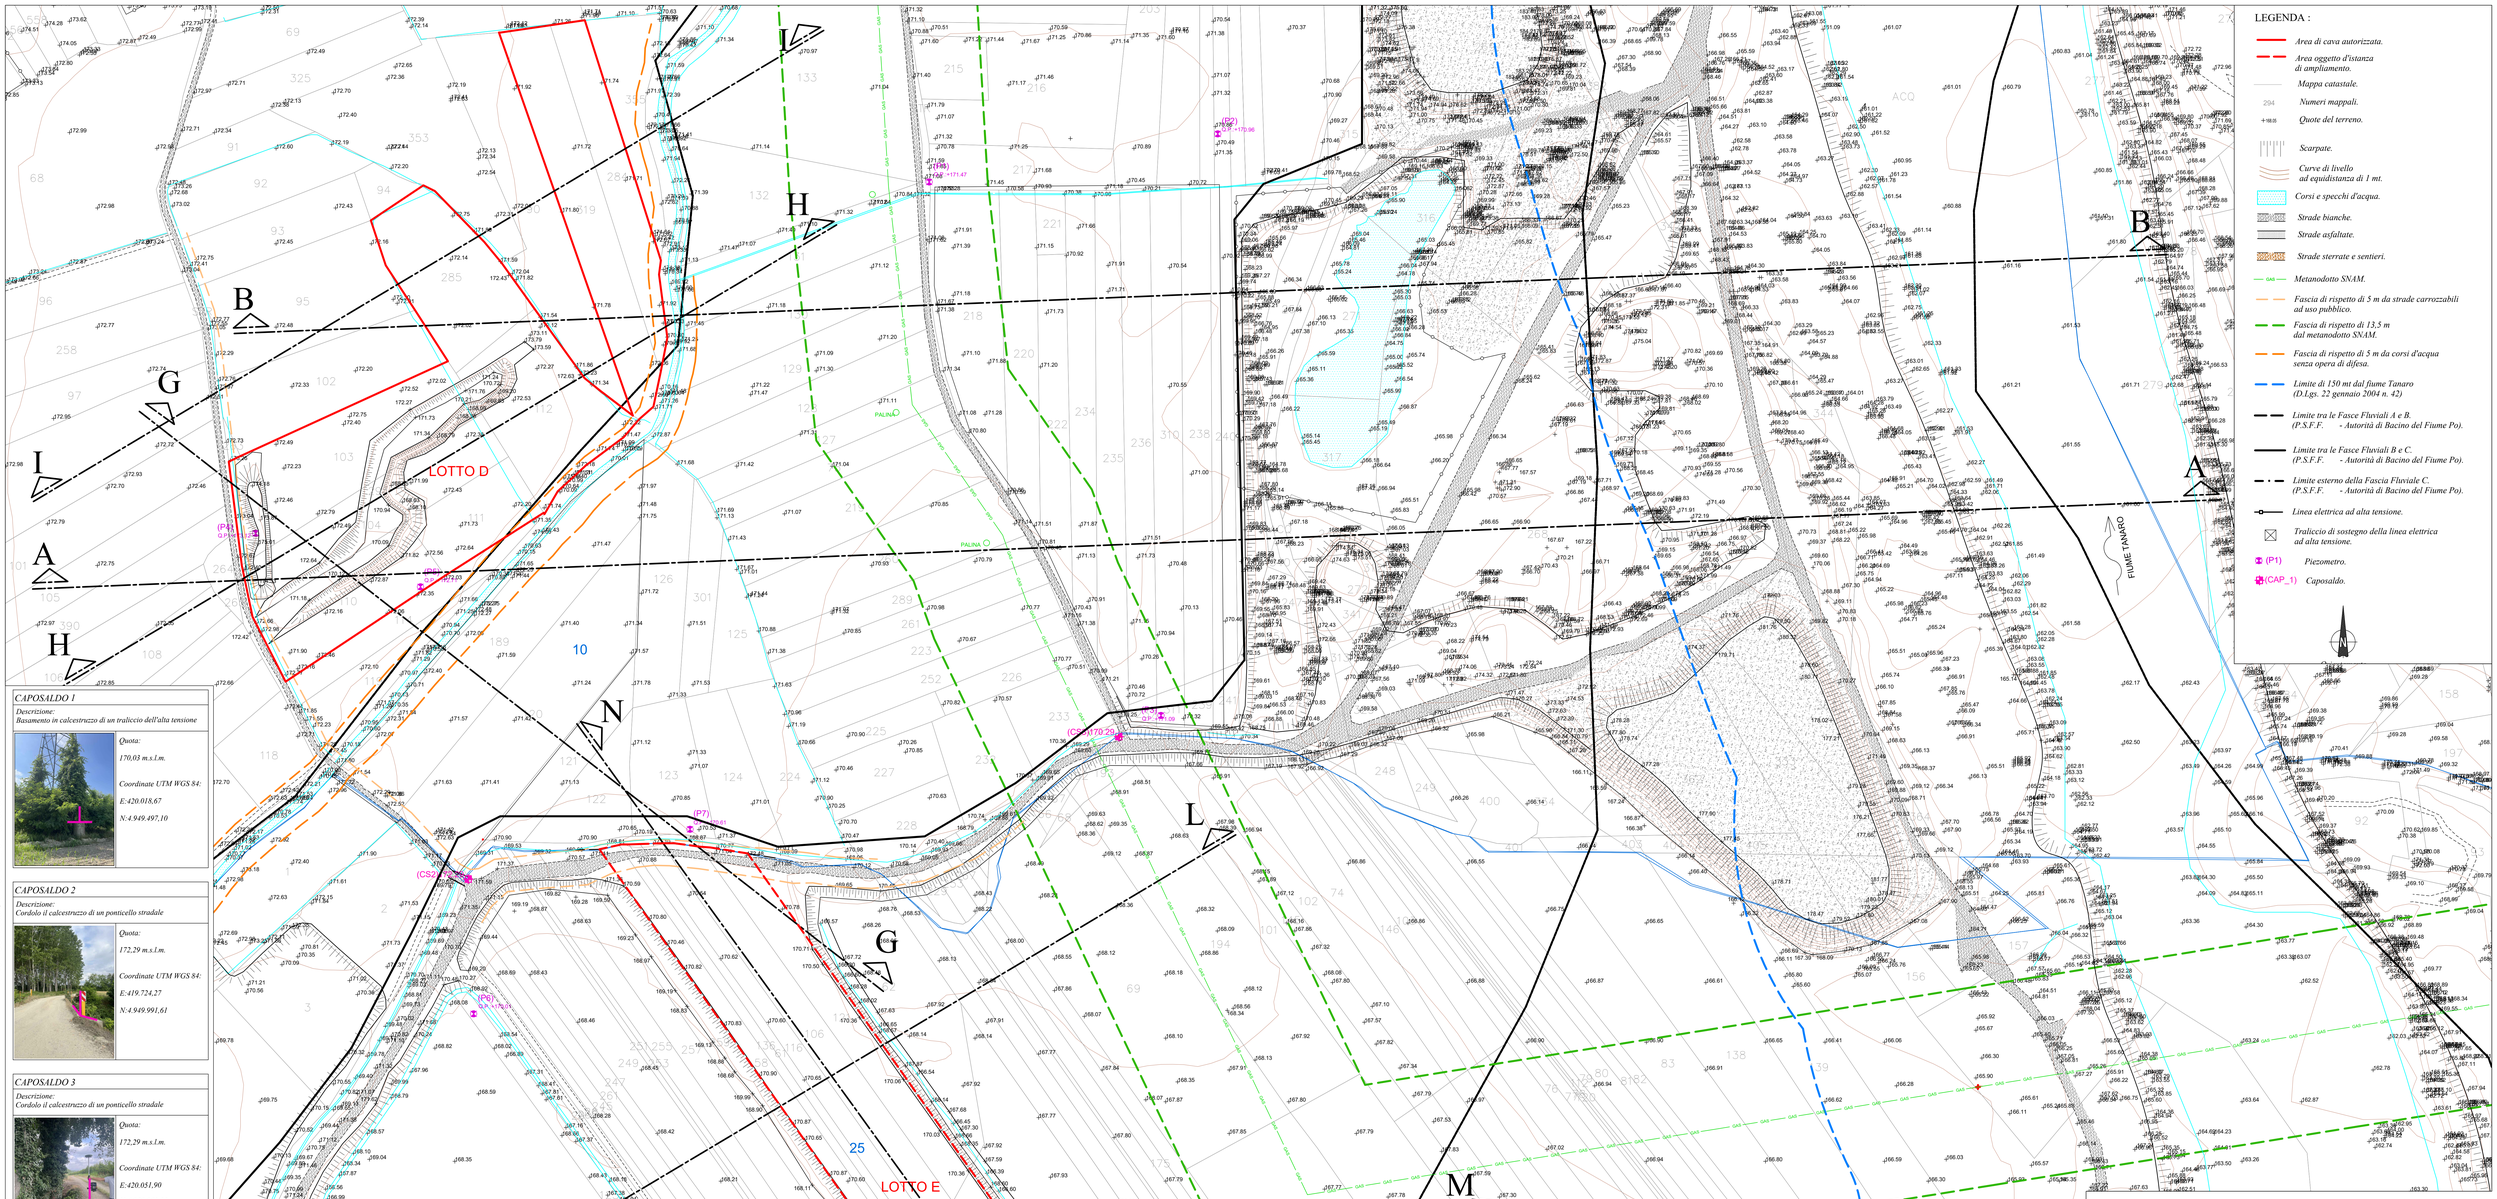

LEGENDA :

- *Area di cava autorizzata.*
- *Area oggetto d'istanza di ampliamento.*
- *Mappa catastale.*
- 294 *Numeri mappali.*
- +168.68 *Quote del terreno.*
- *Scarpate.*
- *Curve di livello ad equidistanza di 1 mt.*
- *Corsi e specchi d'acqua.*
- *Strade bianche.*
- *Strade asfaltate.*
- *Strade sterrate e sentieri.*
- GAS *Metanodotto SNAM.*
- *Fascia di rispetto di 5 m da strade carrozzabili ad uso pubblico.*
- *Fascia di rispetto di 13,5 m dal metanodotto SNAM.*
- *Fascia di rispetto di 5 m da corsi d'acqua senza opera di difesa.*
- *Limite di 150 m dal fiume Tanaro (D.Lgs. 22 gennaio 2004 n. 42)*
- *Limite tra le Fasce Fluviali A e B. (P.S.F.F. - Autorità di Bacino del Fiume Po).*
- *Limite tra le Fasce Fluviali B e C. (P.S.F.F. - Autorità di Bacino del Fiume Po).*
- *Limite esterno della Fascia Fluviale C. (P.S.F.F. - Autorità di Bacino del Fiume Po).*
- *Linea elettrica ad alta tensione.*
- *Traliccio di sostegno della linea elettrica ad alta tensione.*
- (P1) *Piezometro.*
- (CAP_1) *Caposaldo.*

CAPOSALDO 1

Descrizione:
Basamento in calcestruzzo di un traliccio dell'alta tensione

Quota:
170,03 m.s.l.m.

Coordinate UTM WGS 84:
E:420.018,67
N:4.949.497,10

CAPOSALDO 2

Descrizione:
Cordolo il calcestruzzo di un ponticello stradale

Quota:
172,29 m.s.l.m.

Coordinate UTM WGS 84:
E:419.724,27
N:4.949.991,61

CAPOSALDO 3

Descrizione:
Cordolo il calcestruzzo di un ponticello stradale

Quota:
172,29 m.s.l.m.

Coordinate UTM WGS 84:
E:420.051,90
N:4.950.063,35

POSITIONE CAPISALDI
scala 1:4.000

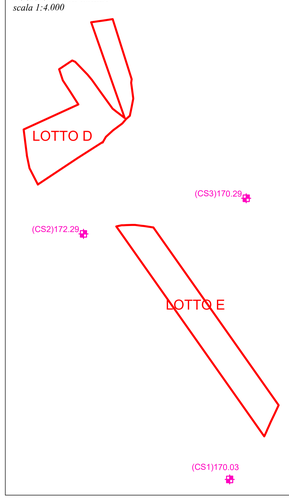

Località: REGIONE PIEMONTE
PROVINCIA DI CUNEO
COMUNE di ALBA

Progetto: **Legge regionale 17 novembre 2016, n. 23**
Disciplina delle attività estrattive: disposizioni in materia di cave

PROGETTO DI RINNOVO ED AMPLIAMENTO DELLA CAVA DI SABBIA E GHIAIA "BIGLINI 9"

Oggetto: *Elaborato 2*
RILIEVO TOPOGRAFICO SITUAZIONE ESISTENTE

Scala: *1:1.000*

Data: *agosto 2026*

Ditta: Calcestruzzi Stroppiana
Corso Unità d'Italia, 21 - Alba (CN) - Tel. 0173-440042 Fax 0173-363083

Progettista: *Ing. Federico Burzio*
FEDERICO BURZIO
05.08.2026
17:27:28
GMT+02:00

FEDERICO BURZIO
INGEGNERE
Via Artuffi, 41 - 12040 Cerreto d'Alba
Tel. 328 8266362
e-mail: studio@federicoburzio.it - P.E.C.: federico.burzio@ingpec.eu
p.iva 02587120041

RIPRODUZIONE VIETATA